


TV	Trasformatore di tensione
TA	Trasformatore di corrente
INT	Interruttore tripolare
SEZ.	Sezionatore Tripolare orizzontale
SEZ. VERT.	Sezionatore verticale di sbarra
SC	Scaricatore con contascariche
TER	Terminale cavo AT

SEZIONE A-A - SCALA 1:100

Sezione A-A

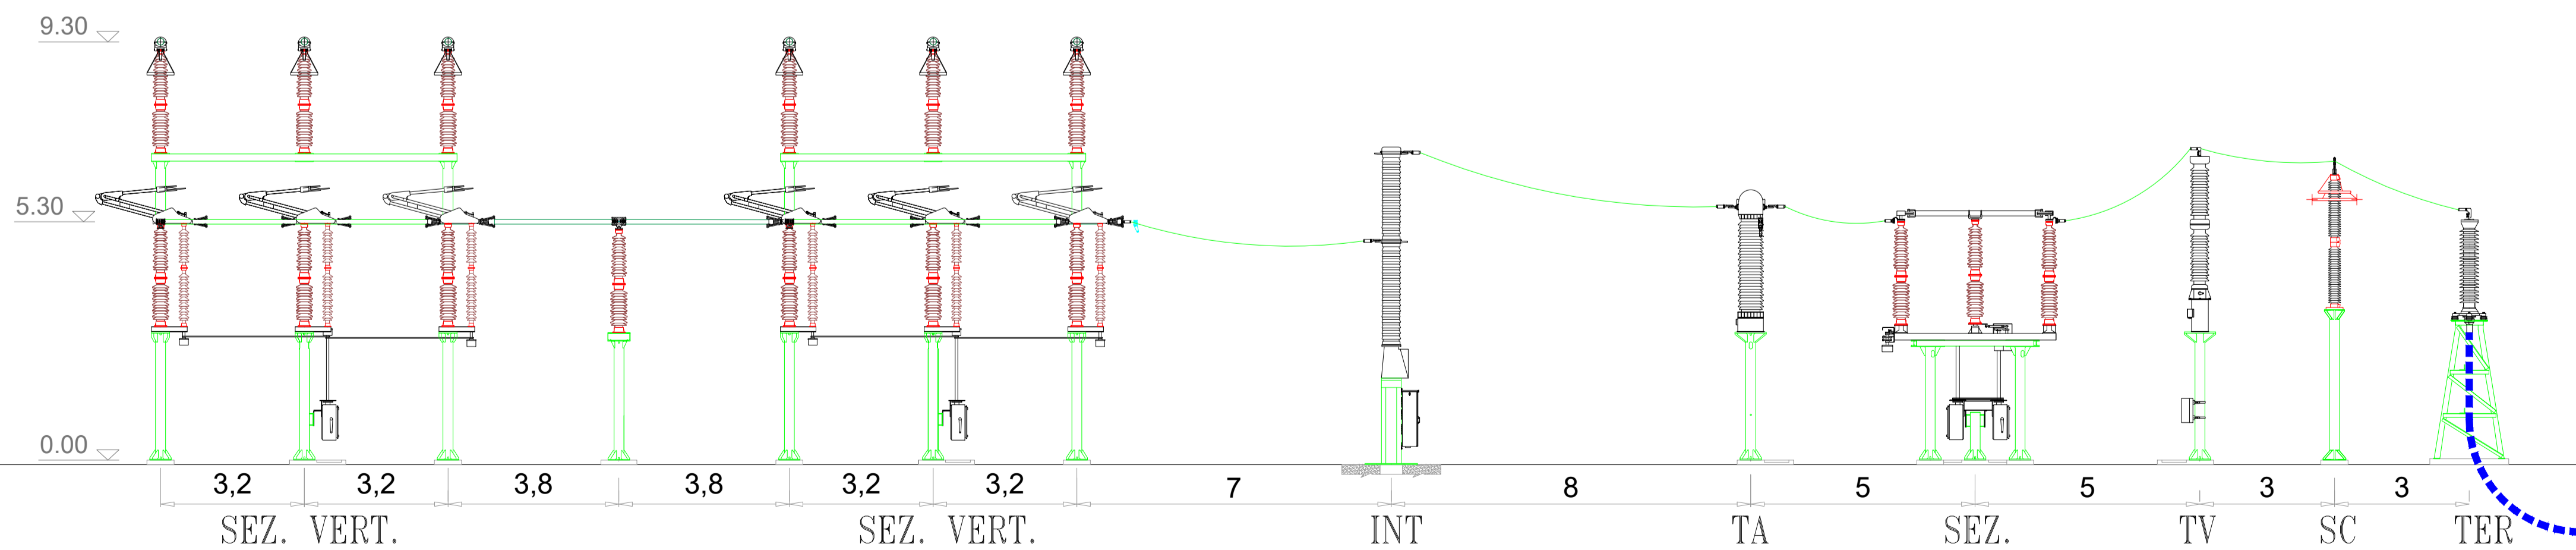

COMMITTENTE	STUDIO DI PROGETTAZIONE
TRE RINNOVABILI S.r.l.	
<b>wood.</b>	

REV.	DATE	DESCRIPTION	BY	CHD	APP.
0	GIU-21	EMESSO PER ITER AUTORIZZATIVO	DC	VC	RM
REVISIONS					
<b>Impianto eolico "Guisina" da 29,9 MW ed opere connesse</b> <b>Comuni di Monreale e Piana degli Albanesi (PA)</b>				APPROVED FOR CONSTRUCTION DWG. REV.      DATE SIGNATURE ORDER N° SUPPLIER CONTRACT N°: OBN1007A	
<b>PROGETTO DEFINITIVO IMPIANTO DI RETE</b>				SUBPROJECT CODE: THIS DWG. SUPERSEDED BY      SCALE THIS DWG. SUPERSEDES      VARIE	
OBJECT: <b>TAV. 10a</b> <b>Sezione stallo arrivo produttore - Stazione RTN</b>				FWI DWG N°      REV. SHEET      OF      0	
Questo documento è di proprietà di TRE RINNOVABILI S.r.l. e il detentore certifica che il documento è stato ricevuto legalmente. Ogni utilizzo, riproduzione o divulgazione del documento deve essere oggetto di specifica autorizzazione da parte di TRE RINNOVABILI S.r.l.				CAD FILE NAME:      A1	