

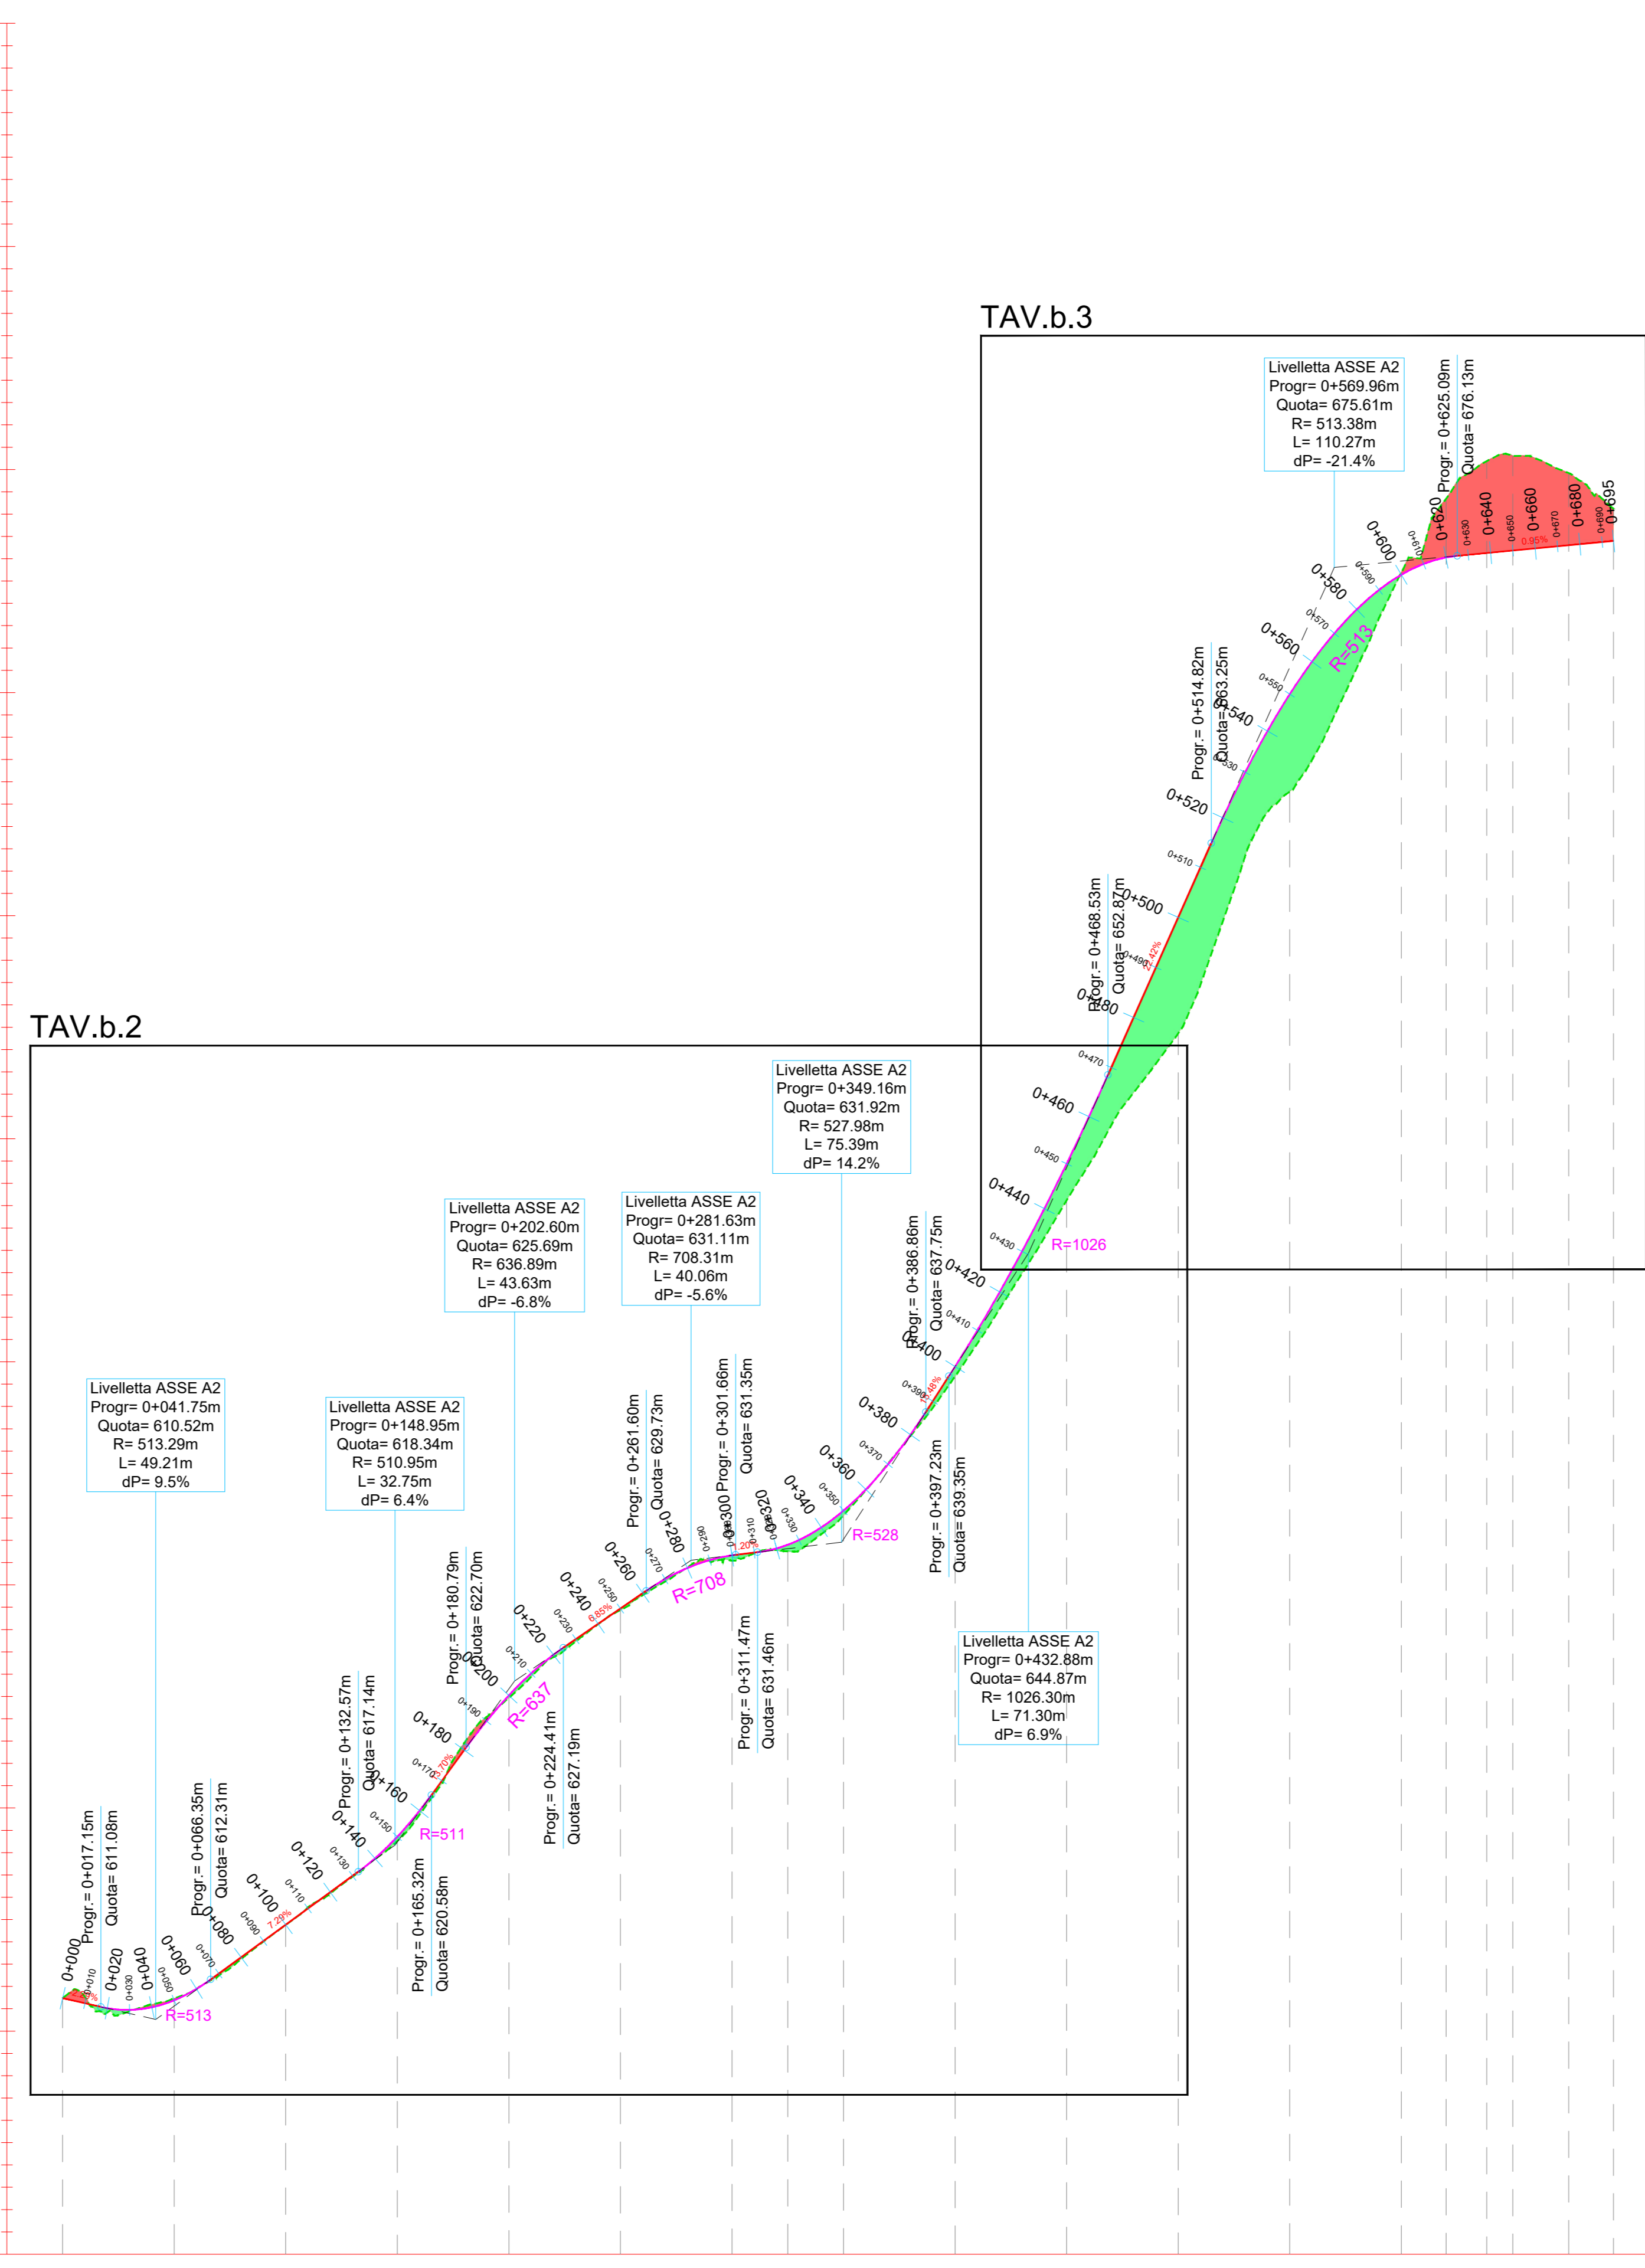


LIVELLETTA

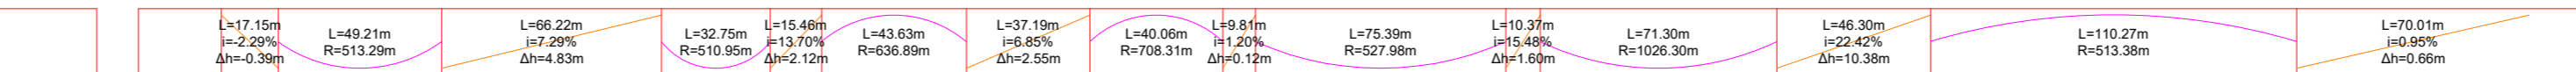


Profilo: Tracciato - ASSE A2
 Scala: 1/1000.00
 QRIL: 600.00



NUMERO SEZIONE
DISTANZE PROGRESSIVE
DISTANZE PARZIALI
QUOTE PROGETTO
QUOTE TERRENO
ANDAMENTO PLANIMETRICO
ETIMOMETRICHE
DIFFERENZA QUOTE

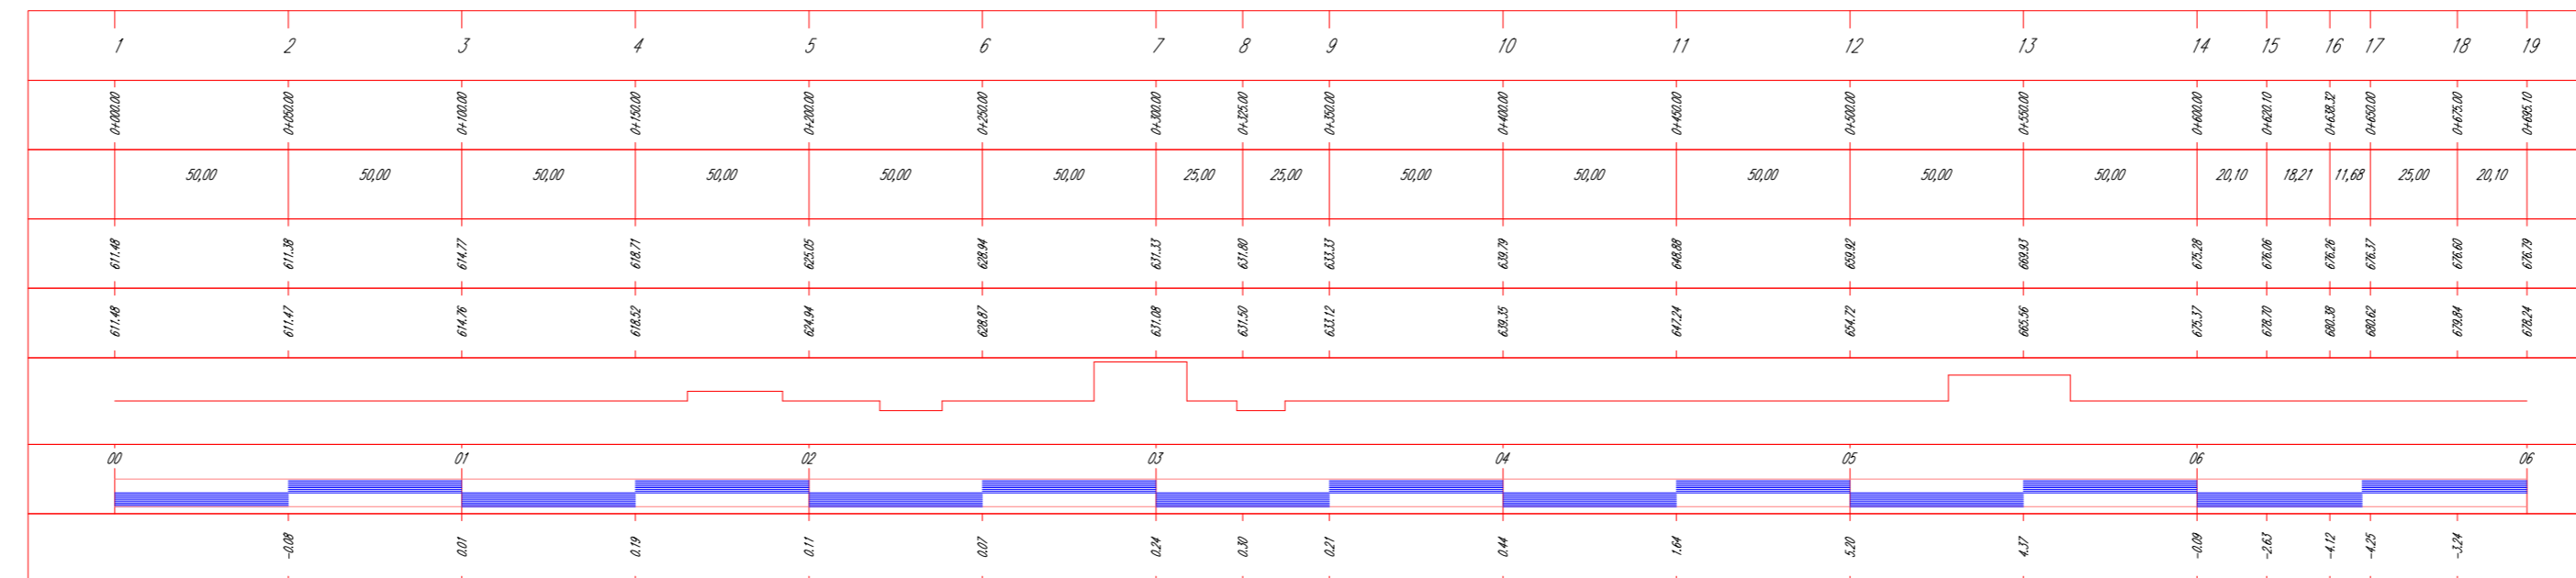

TAV.b.3

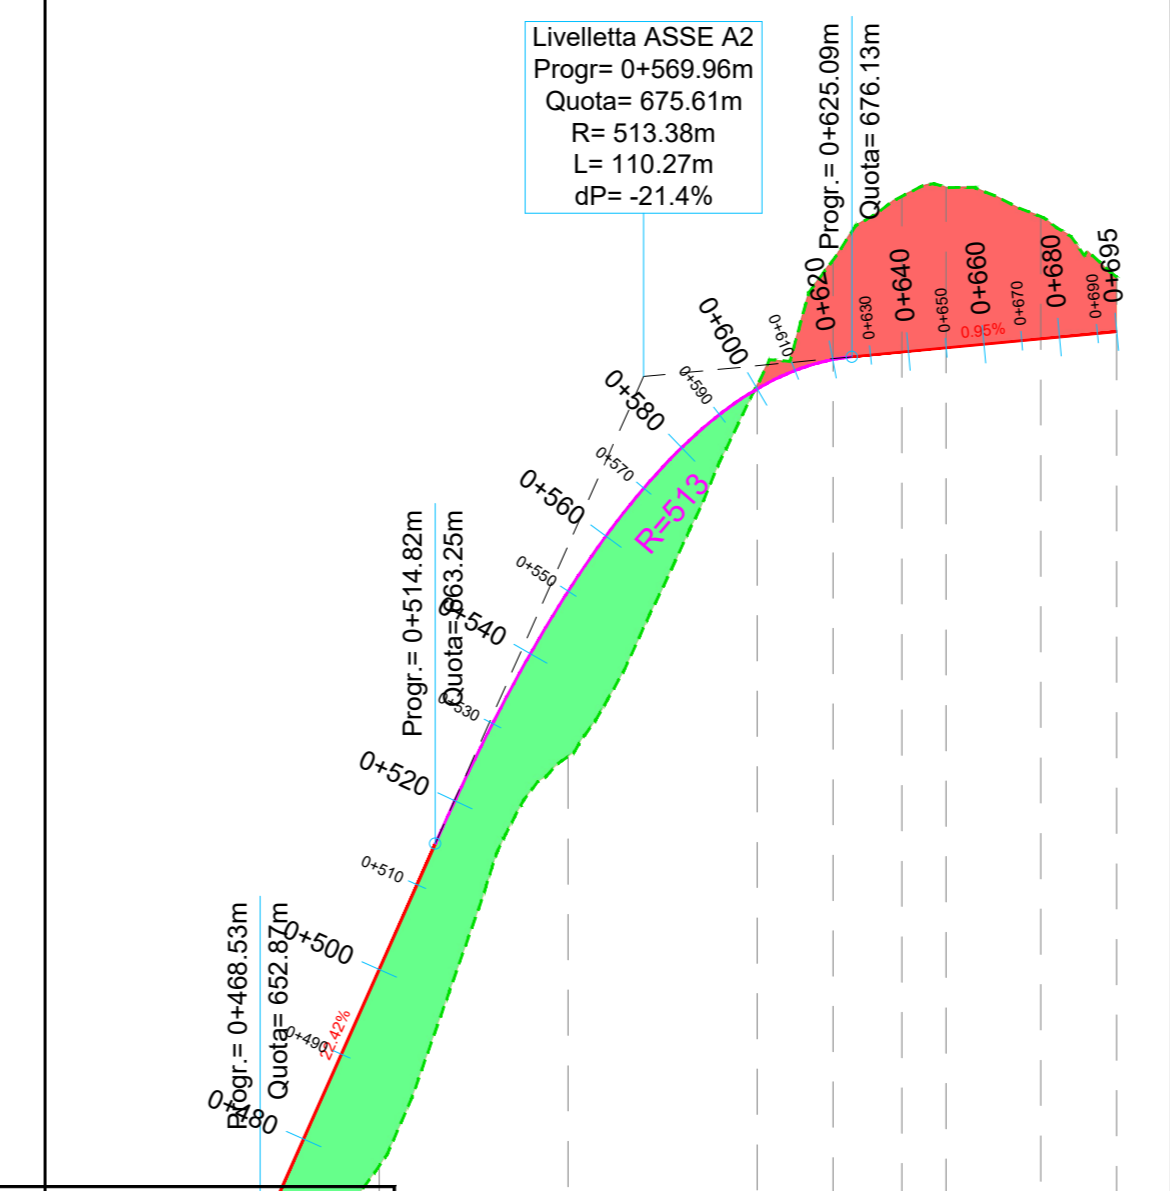

TAV.b.2

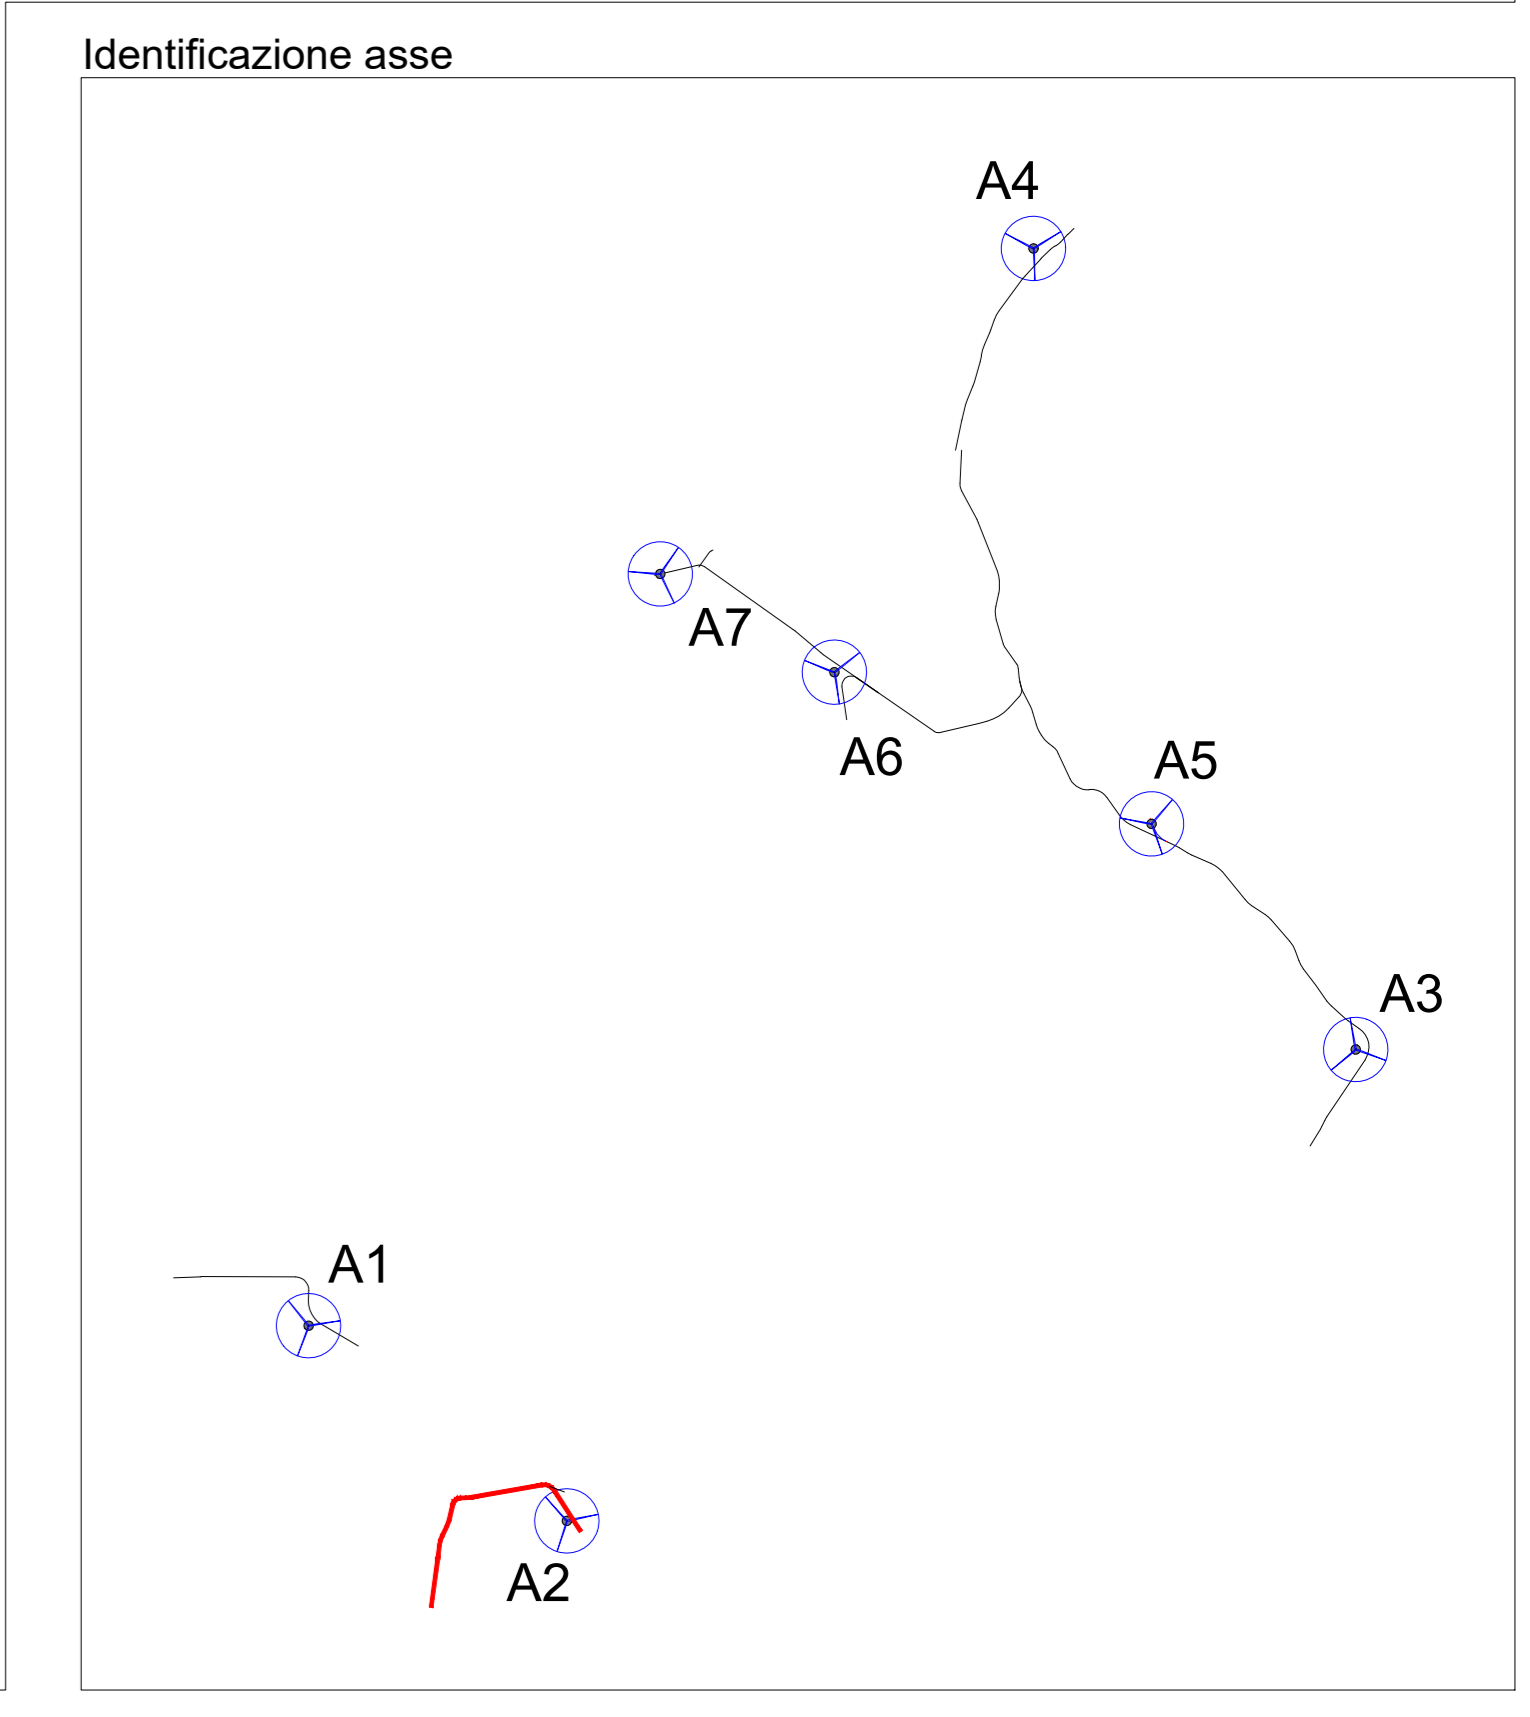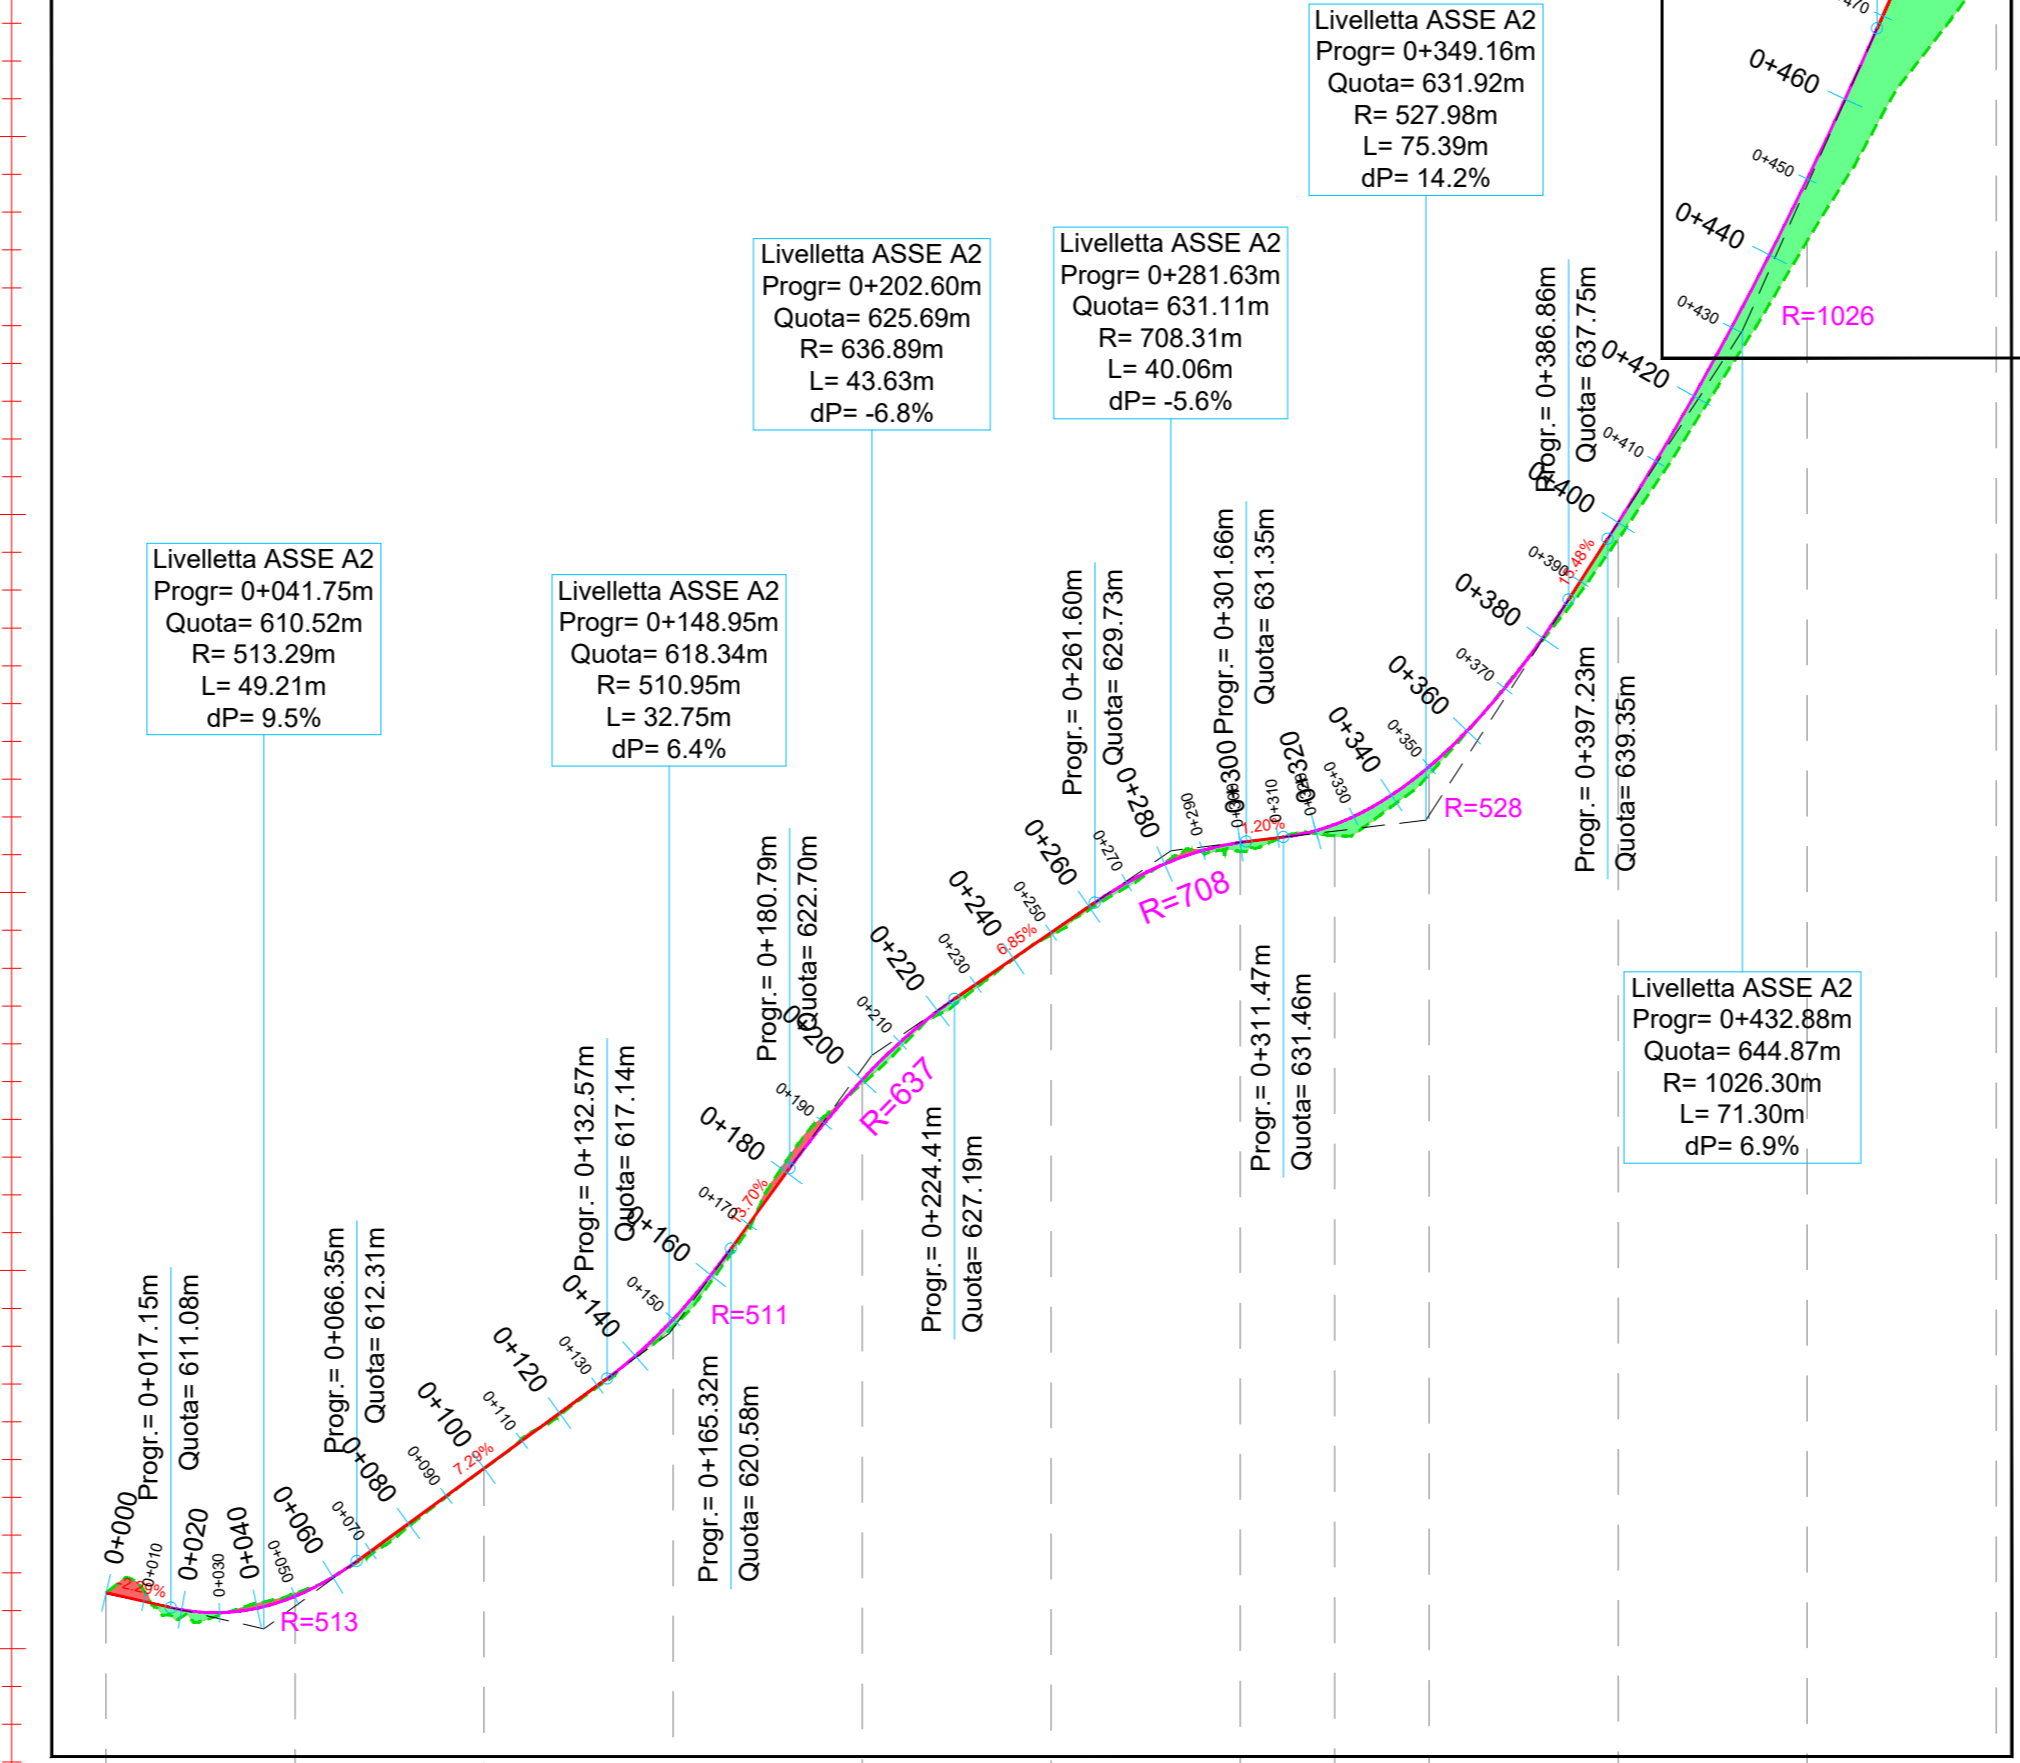

EDIC	DATE	DRAWN	CHECKED	REVISED-EDPR	MODIFICATION
D					
C					
B					
A	31/07/2021	GP	DC	ST	PROGETTO DEFINITIVO

DATE	SCALE	1/2000	renewal	SCM Ingegneria srl
07/21	DRAWN	GP		CAD Ver: 1 Page Ver: A
07/21	CHECKED	DC		Page: 02
07/21	REVISSED-EDPR	ST		Collection
	Format	A0		Comuni di Monreale (PA) e Piana degli Albanesi (PA)
				CAD No: