


| NUMERO SEZIONE | 10 | 11 | 12 | 13 | 14 | 15 | 16 | 17 | 18 | 19 |
|---|---|---|---|---|---|---|---|---|---|---|
| DISTANZE PROGRESSIVE | 0+450.00 | 0+500.00 | 0+534.90 | 0+550.00 | 0+570.74 | 0+600.00 | 0+637.09 | 0+650.00 | 0+672.83 | 0+684.48 |
| DISTANZE PARZIALI | 50,00 | 50,00 | 34,90 | 15,10 | 20,74 | 29,26 | 37,09 | 12,91 | 22,83 | 11,65 |
| QUOTE PROGETTO | 823.24 | 830.12 | 832.04 | 832.21 | 832.42 | 832.71 | 833.27 | 833.53 | 834.07 | 834.36 |
| QUOTE TERRENO | 817.28 | 822.88 | 828.47 | 831.03 | 835.00 | 838.01 | 838.78 | 839.70 | 842.19 | 843.36 |
| ANDAMENTO PLANIMETRICO | | | | | | | | | | |
| ETTOMETRICHE | | 05 | | | | 06 | | | | 06 |
| DIFFERENZA QUOTE | 5.97 | 7.25 | 3.56 | 1.18 | -2.59 | -5.30 | -5.51 | -6.17 | -8.12 | |

Identificazione asse

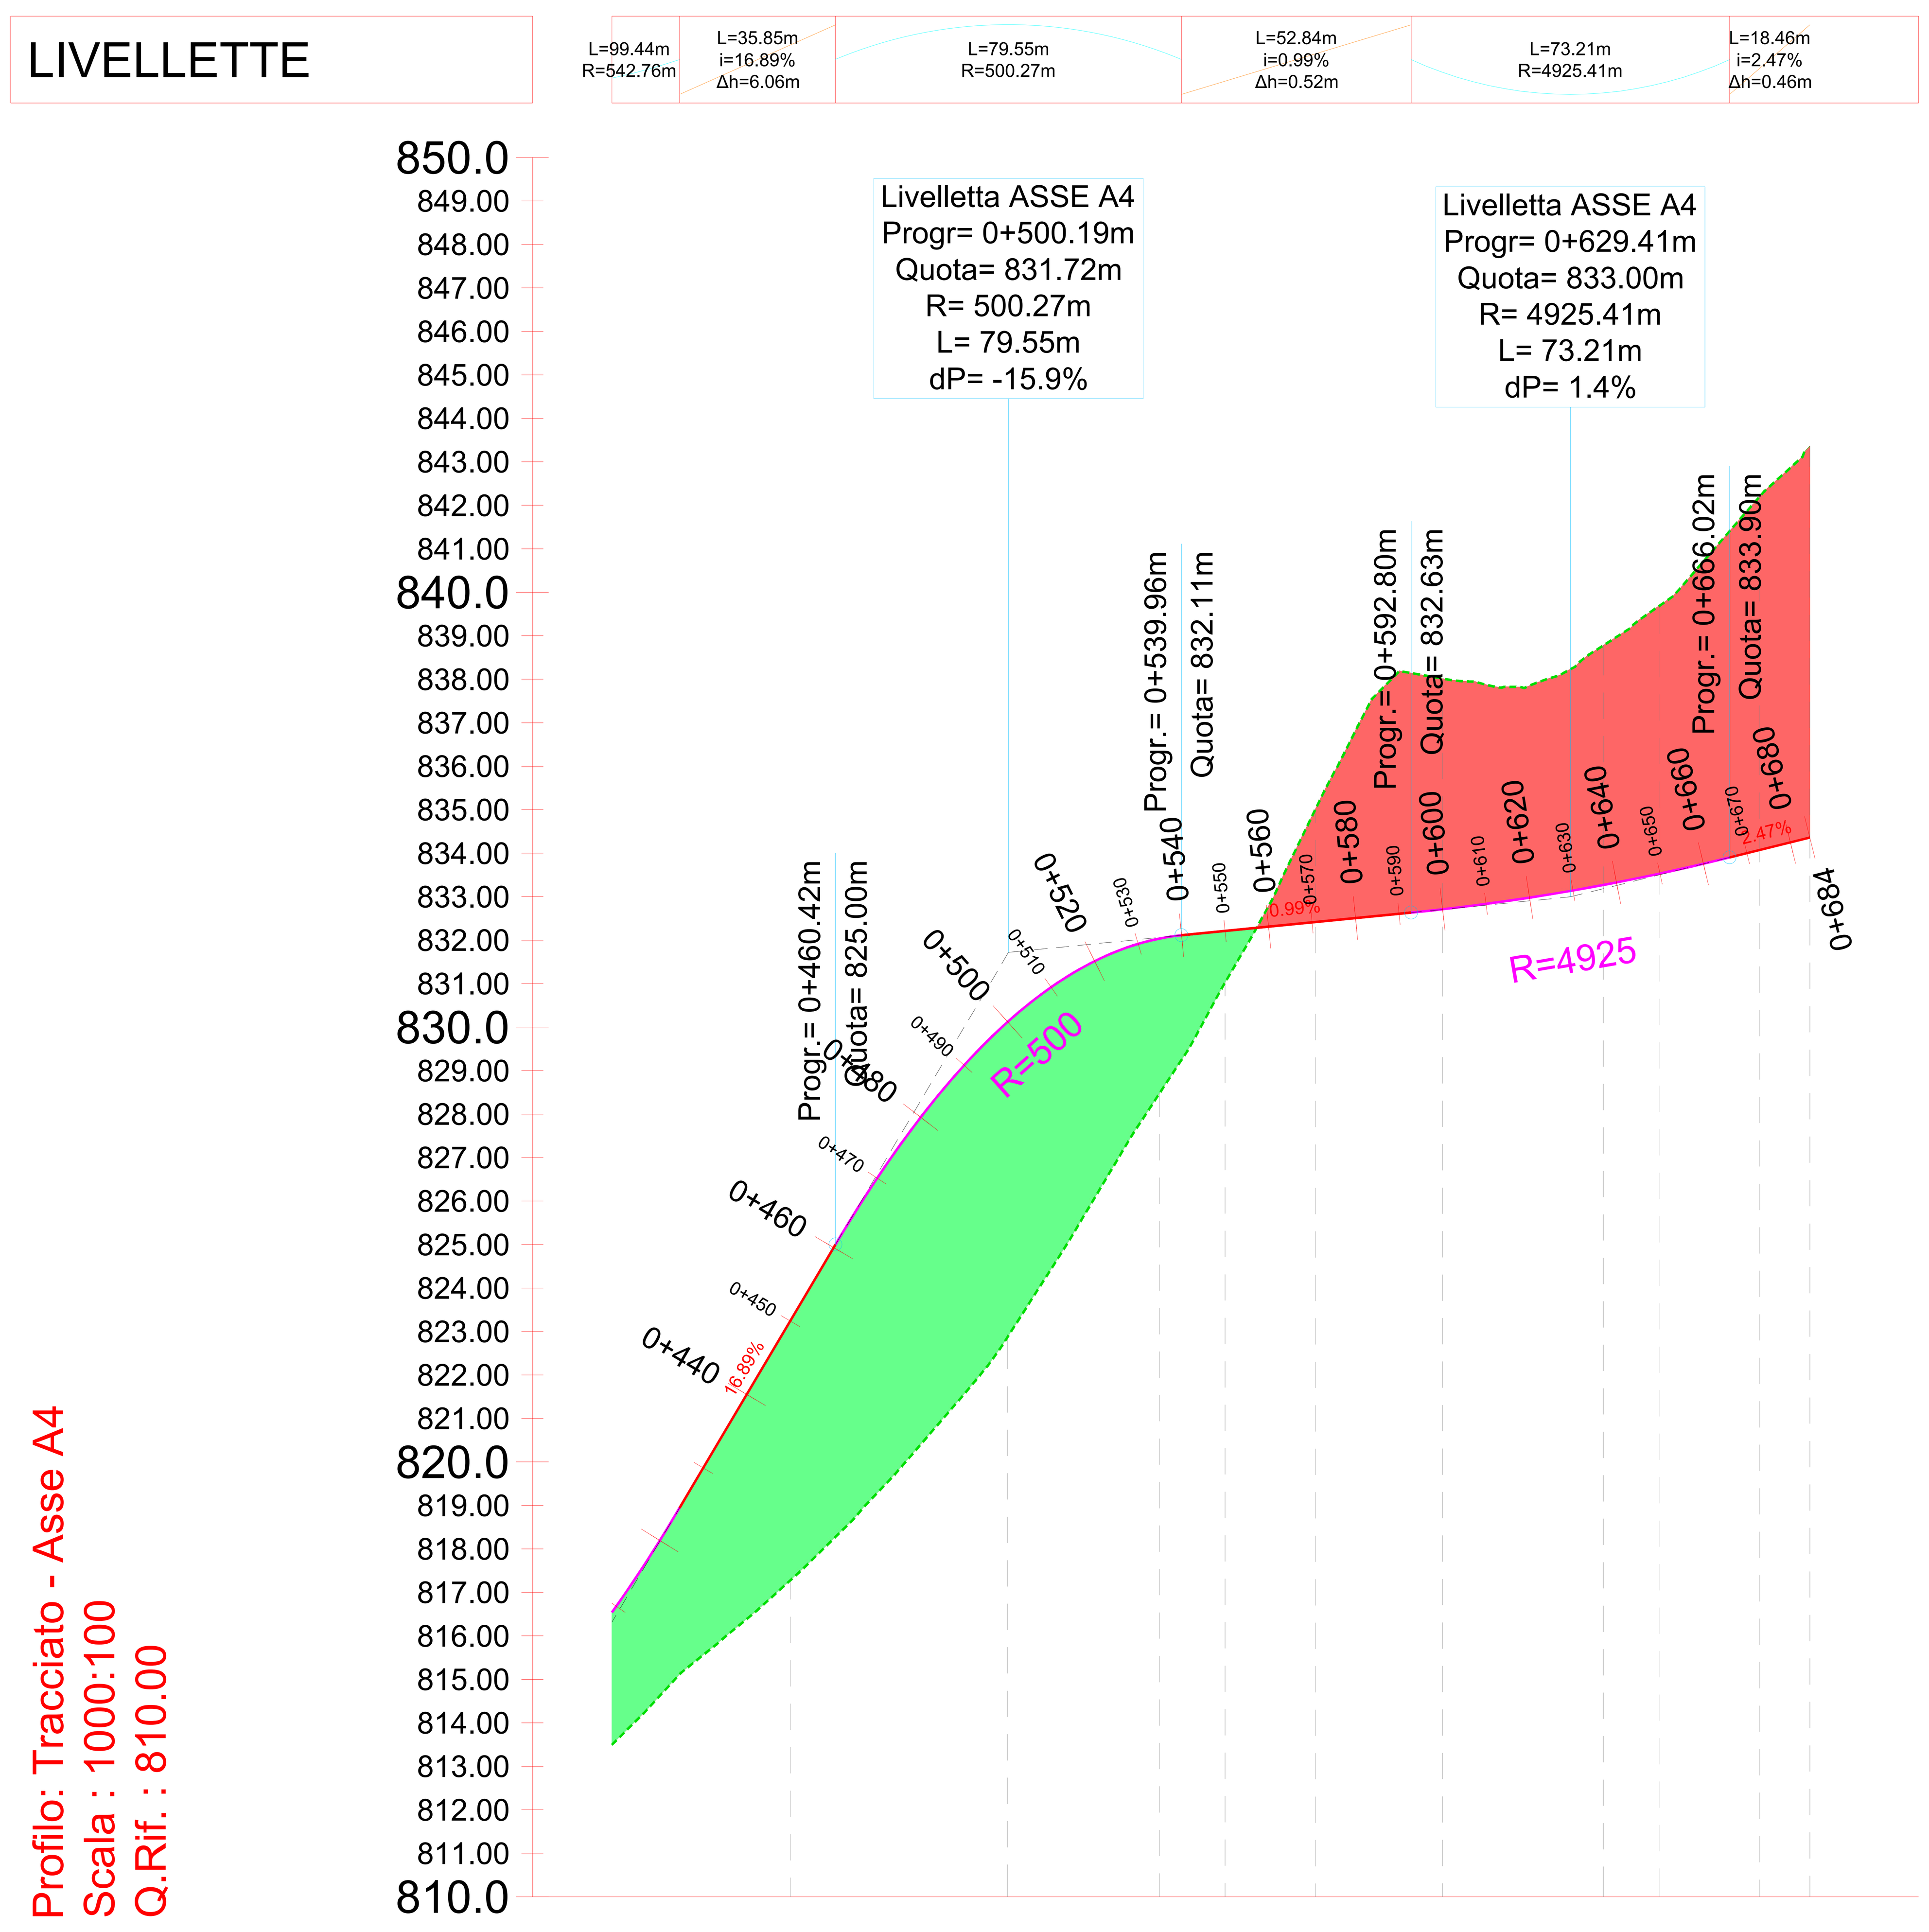


Firmato digitalmente da CAVALLO DANIELE

Engineering SCM Ingegneria
Signed: Ing Daniele Cavallo Association Number No Nº 1220

| EDIC. | DATE | DRAWN | CHECKED | REVISED-EDPR | MODIFICATION |
|---|---|---|---|---|---|
| D | | | | | |
| C | | | | | |
| B | | | | | |
| A | 31/07/2021 | GP | DC | ST | PROGETTO DEFINITIVO |

| DATE | SCALE 1/1000 |
|---|---|
| 07/21 | DRAWN GP |
| 07/21 | CHECKED DC |
| 07/21 | REVISED-EDPR ST |
| Format A0 | |

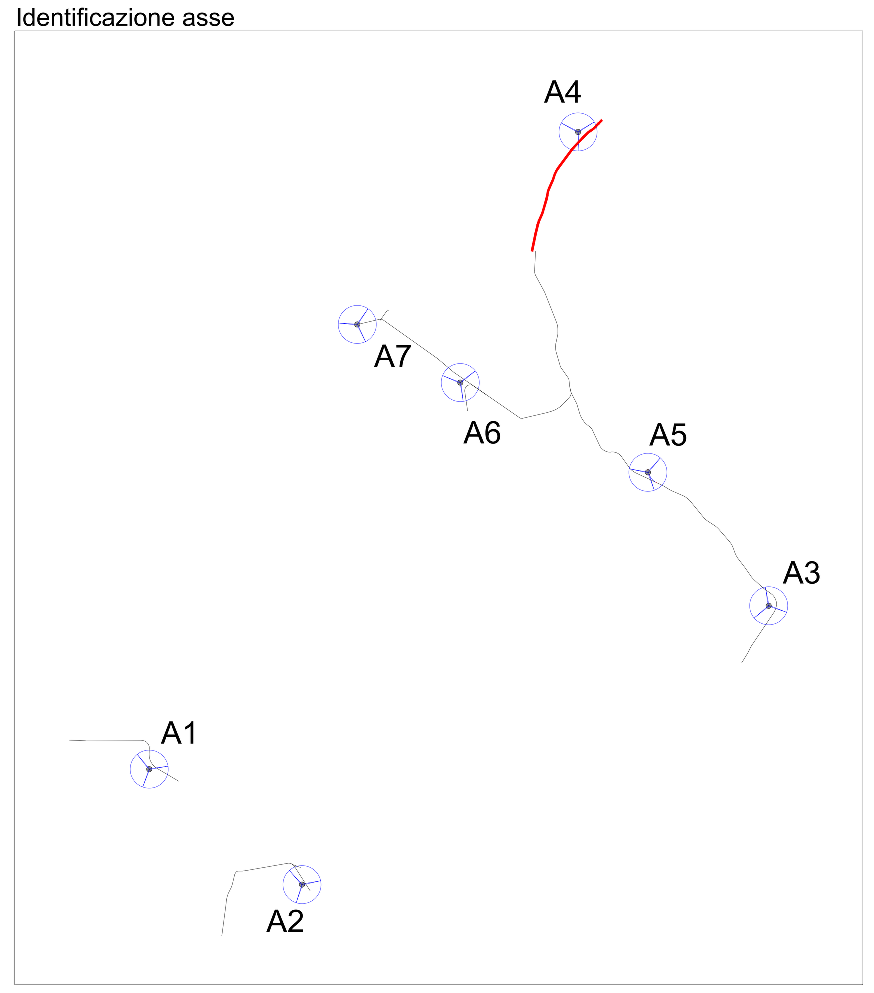edp renewables

PROGETTO IMPIANTO EOLICO "LA MONTAGNOLA"

Tav.14e.3 - Profili longitudinali - Asse A4
Comuni di Monreale (PA) e Piana degli Albanesi (PA)

SCM Ingegneria srl
CAD Vers.: I | Page Vers.: A
Name collection: Collection | Page: 02 | Cont: -
CAD Nº: