TRACCIATO – AUS. A2
Sezione 1
Progressiva: 0+000.00
Scala: 1:200
Quota di Riferimento: 660.00

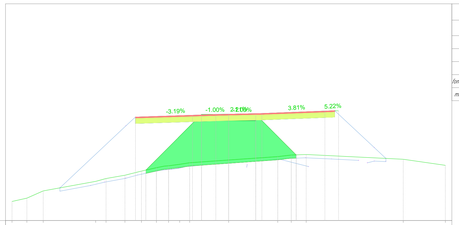

PROGRESSIVE TERRENO	-20.00	-18.61	-17.12	-12.27	-11.32	-9.57	-8.05	-6.67	-5.24	-4.13	-3.60	0.00	4.53	5.78	7.16	16.11	20.00
QUOTE TERRENO	661.76	662.02	662.13	663.66	663.89	664.18	664.46	664.67	665.00	665.10	665.13	665.58	665.90	666.04	666.09	665.65	665.70
DISTANZE PARZIALI TERRENO	1.37	1.51	4.85	0.96	1.74	1.52	1.38	0.71	1.61	0.92	3.60	4.53	1.25	1.38	8.96	3.89	
PROGRESSIVE PROGETTO											-2.50	0.00	2.50				
QUOTE PROGETTO											668.80	668.82	668.80				
DISTANZE PARZIALI PROGETTO											2.50	2.50					

Tabella materiali

Materiale	Area (m²)	Volume (m³)	Vol. Cum. (m³)
scotico	4.16	0.00	0.00
scavo	0.00	0.00	0.00
rilevato	40.80	0.00	0.00
fondazione stradale	9.19	0.00	0.00
misto stabilizzato	1.84	0.00	0.00

TRACCIATO – AUS. A2
Sezione 2
Progressiva: 0+020.00
Scala: 1:200
Quota di Riferimento: 660.00

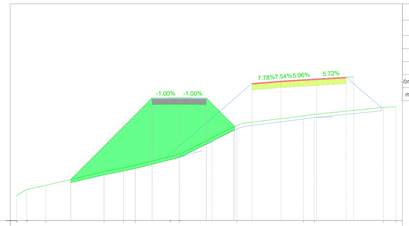

PROGRESSIVE TERRENO	-15.00	-14.08	-14.07	-12.31	-8.94	-5.14	-4.08	-0.79	0.00	5.13	11.46	12.46	18.85	20.00
QUOTE TERRENO	661.72	662.27	662.28	663.25	664.51	664.88	665.09	665.91	666.11	668.79	669.68	669.80	670.45	670.50
DISTANZE PARZIALI TERRENO	0.98	1.76	5.31	3.80	3.18	1.07	3.29	0.79	5.14	5.72	1.01	6.38	1.15	
PROGRESSIVE PROGETTO							-2.50		2.50					
QUOTE PROGETTO							671.30	671.53	671.30					
DISTANZE PARZIALI PROGETTO							2.50	2.50						

Tabella materiali

Materiale	Area (m²)	Volume (m³)	Vol. Cum. (m³)
scotico	4.54	87.03	87.03
scavo	0.00	0.00	0.00
rilevato	53.89	943.91	943.91
fondazione stradale	4.33	132.22	132.22
misto stabilizzato	0.87	26.44	26.44

TRACCIATO – AUS. A2
Sezione 3
Progressiva: 0+032.95
Scala: 1:200
Quota di Riferimento: 660.00

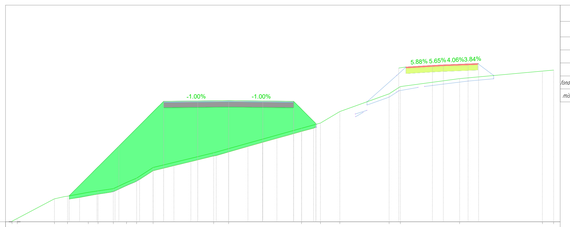

PROGRESSIVE TERRENO	-20.00	-19.51	-16.08	-14.87	-13.96	-12.95	-10.65	-9.49	-8.47	-6.98	-1.38	0.00	6.13	8.47	10.17	14.61	15.84	21.12	28.96	30.00
QUOTE TERRENO	660.15	660.11	662.12	662.17	662.72	662.85	663.08	663.21	664.00	665.01	665.37	666.36	668.64	669.11	670.18	671.51	672.46	673.22	673.91	674.01
DISTANZE PARZIALI TERRENO	0.49	3.43	0.05	1.91	0.91	1.40	1.21	0.83	1.52	5.38	1.38	6.13	1.74	1.79	4.54	1.63	5.48	7.84	1.04	
PROGRESSIVE PROGETTO											-4.00	-2.85	0.00	3.15	6.00					
QUOTE PROGETTO											671.12	671.15	671.18	671.15	671.12					
DISTANZE PARZIALI PROGETTO											1.15	2.85	3.15	2.85						

Tabella materiali

Materiale	Area (m²)	Volume (m³)	Vol. Cum. (m³)
scotico	6.86	73.29	160.32
scavo	0.00	0.00	0.00
rilevato	83.09	880.20	1824.12
fondazione stradale	3.30	49.27	181.49
misto stabilizzato	0.66	9.85	36.30

TRACCIATO – AUS. A2
Sezione 4
Progressiva: 0+041.39
Scala: 1:200
Quota di Riferimento: 660.00

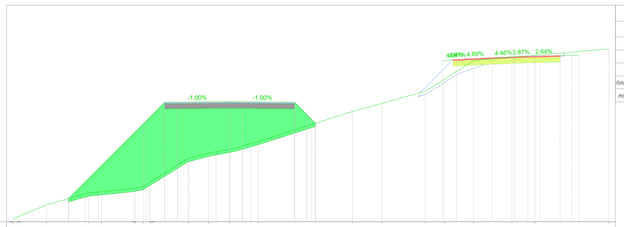

PROGRESSIVE TERRENO	-20.00	-19.59	-16.90	-13.01	-11.65	-8.70	-7.58	-7.32	-3.85	-1.51	0.00	2.63	11.34	14.06	18.05	19.81	22.52	26.05	28.19	35.00
QUOTE TERRENO	660.29	660.45	661.36	662.67	662.79	663.10	663.24	663.69	665.84	666.34	666.70	667.42	670.19	670.63	672.05	673.14	674.89	675.23	675.36	675.95
DISTANZE PARZIALI TERRENO		1.98	3.89	1.78	1.13	0.78	0.82	1.48	1.82	1.83	2.22	8.71	1.71	3.89	1.78	2.35	1.54	2.13	6.81	
PROGRESSIVE PROGETTO									-6.00	-4.83	0.00	1.17	6.00							
QUOTE PROGETTO									671.02	671.03	671.08	671.01	671.02							
DISTANZE PARZIALI PROGETTO									1.17	4.83	1.17	4.83								

Tabella materiali

Materiale	Area (m²)	Volume (m³)	Vol. Cum. (m³)
scotico	6.84	57.78	218.10
scavo	0.00	0.00	0.00
rilevato	85.51	711.42	2535.54
fondazione stradale	4.93	34.52	216.00
misto stabilizzato	0.99	6.90	43.20

Tabella materiale: scotico

Progressiva	Area (m²)	Volume (m³)	Vol. cum. (m³)
0+000.00	4.16	0.00	0.00
0+020.00	4.54	87.03	87.03
0+032.95	6.86	73.29	160.32
0+041.39	6.84	57.78	218.10

Tabella materiale: scavo

Progressiva	Area (m²)	Volume (m³)	Vol. cum. (m³)
0+000.00	0.00	0.00	0.00
0+020.00	0.00	0.00	0.00
0+032.95	0.00	0.00	0.00
0+041.39	0.00	0.00	0.00

Tabella materiale: rilevato

Progressiva	Area (m²)	Volume (m³)	Vol. cum. (m³)
0+000.00	40.80	0.00	0.00
0+020.00	53.89	943.91	943.91
0+032.95	83.09	880.20	1824.12
0+041.39	85.53	711.42	2535.54

Tabella materiale: fondazione stradale

Progressiva	Area (m²)	Volume (m³)	Vol. cum. (m³)
0+000.00	9.19	0.00	0.00
0+020.00	4.33	132.22	132.22
0+032.95	3.30	49.27	181.49
0+041.39	4.93	34.52	216.00

Tabella materiale: misto stabilizzato

Progressiva	Area (m²)	Volume (m³)	Vol. cum. (m³)
0+000.00	1.84	0.00	0.00
0+020.00	0.87	26.44	26.44
0+032.95	0.66	9.85	36.30
0+041.39	0.99	6.90	43.20

Identificazione asse

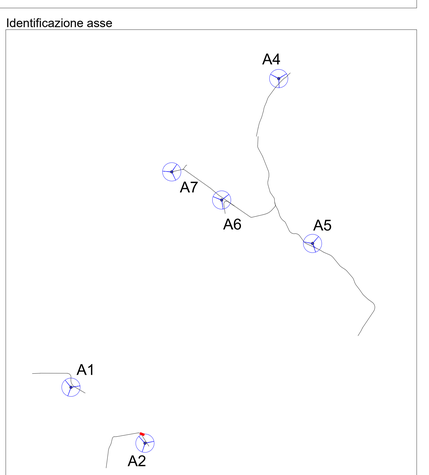

Firmato digitalmente da CAVALLO DANIELE

Engineering SCM Ingegneria
Signed: Ing Daniele Cavallo
Association Number No N° 1220

D						DATE	SCALE 1/200
C						07/21	DRAWN GP
B						07/21	CHECKED DC
A	31/07/2021	GP	DC	ST	PROGETTO DEFINITIVO	07/21	REVISED-EDPR ST
EDIC.	DATE	DRAWN	CHECKED	REVISED-EDPR	MODIFICATION	Format A0	

renewables
PROGETTO IMPIANTO EOLICO "LA MONTAGNOLA"
Tav.15c - Sezioni - Asse ausiliaria A2 - Tabelle
Comuni di Monreale (PA) e Piana degli Albanesi (PA)

SCM Ingegneria srl
CAD Vers.: I | Page Vers.: A
Name collection: Collection | Page: 02 | Cont.: -
CAD N°: