TRACCIATO – ASSE A3
Sezione 14
Progressiva: 0+600.00
Scala: 1:200
Quota di Riferimento: 810.00

PROGRESSIVE TERRENO	-10.00	-8.98	-8.00	-7.74	-5.83	-4.83	-3.47	-2.09	-0.79	0.57	1.88	3.61	10.00
QUOTE TERRENO	814.42	814.32	814.21	814.18	813.93	813.83	813.52	813.53	813.74	813.74	813.85	813.72	819.04
DISTANZE PARZIALI TERRENO		1.01	1.13	1.42	0.80	1.20	1.38	0.80	1.19	1.31	1.11	6.39	
PROGRESSIVE PROGETTO					-2.50				3.45				
QUOTE PROGETTO					815.38				815.40			815.17	
DISTANZE PARZIALI PROGETTO						2.50			3.45				

Tabella materiali

Materiale	Area (m²)	Volume (m³)	Vol. Cum. (m³)
SCOTICO	3.78	177.72	2639.71
SCAVO	12.27	522.26	3414.02
RIPORTO	0.15	6.83	2491.39
FONDAZIONE STRAD.	2.98	136.72	1748.01
MISTO STABILIZZATO	0.60	27.54	349.60
CUNETTA FOSSO	0.00	0.07	0.74

TRACCIATO – ASSE A3
Sezione 15
Progressiva: 0+650.00
Scala: 1:200
Quota di Riferimento: 810.00

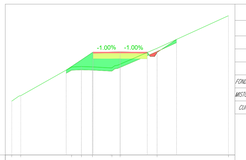

PROGRESSIVE TERRENO	-10.00	-9.17	-4.66	-3.57	-2.55	-0.75	0.00	3.41	10.00
QUOTE TERRENO	814.42	814.47	814.12	814.16	814.13	814.34	814.38	819.64	822.65
DISTANZE PARZIALI TERRENO		0.88	4.71	0.89	0.99	1.79	1.41	6.59	
PROGRESSIVE PROGETTO					-2.50		2.51		
QUOTE PROGETTO					819.48		819.51	819.48	
DISTANZE PARZIALI PROGETTO				2.50		2.51			

Tabella materiali

Materiale	Area (m²)	Volume (m³)	Vol. Cum. (m³)
SCOTICO	3.06	130.47	2810.17
SCAVO	11.26	338.83	3052.85
RIPORTO	5.83	175.10	2596.49
FONDAZIONE STRAD.	2.50	136.75	1884.76
MISTO STABILIZZATO	0.50	27.35	376.95
CUNETTA FOSSO	0.00	0.07	0.81

TRACCIATO – ASSE A3
Sezione 16
Progressiva: 0+700.00
Scala: 1:200
Quota di Riferimento: 815.00

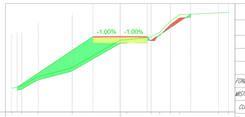

PROGRESSIVE TERRENO	-10.00	-9.08	-7.58	-4.42	0.61	2.88	4.63	5.49	9.08	10.00
QUOTE TERRENO	817.58	817.39	818.26	819.68	821.62	821.65	821.32	821.53	823.57	824.14
DISTANZE PARZIALI TERRENO		0.82	1.51	2.82	4.41	1.25	1.42	0.86	2.04	0.92
PROGRESSIVE PROGETTO				-2.50		2.50				
QUOTE PROGETTO				821.97		821.99				
DISTANZE PARZIALI PROGETTO			2.50		2.50					

Tabella materiali

Materiale	Area (m²)	Volume (m³)	Vol. Cum. (m³)
SCOTICO	4.81	194.99	3005.17
SCAVO	0.74	24.50	3616.85
RIPORTO	10.97	413.38	3009.87
FONDAZIONE STRAD.	2.50	125.03	2009.78
MISTO STABILIZZATO	0.50	25.01	401.96
CUNETTA FOSSO	0.00	0.07	0.87

TRACCIATO – ASSE A3
Sezione 17
Progressiva: 0+750.00
Scala: 1:200
Quota di Riferimento: 810.00

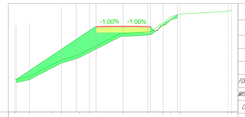

PROGRESSIVE TERRENO	-10.00	-8.85	-6.62	-5.70	-4.04	-3.11	0.00	2.26	3.70	4.37	5.24	9.69	10.00
QUOTE TERRENO	817.39	818.26	819.11	819.38	820.12	820.28	822.26	822.39	823.38	823.79	824.02	824.30	824.29
DISTANZE PARZIALI TERRENO		1.31	2.60	2.97	1.77	2.80	2.80	1.77	1.69	0.92	1.45	4.45	
PROGRESSIVE PROGETTO					-2.50		0.00		2.50				
QUOTE PROGETTO					822.30		822.34		822.82				
DISTANZE PARZIALI PROGETTO				2.50		2.50							

Tabella materiali

Materiale	Area (m²)	Volume (m³)	Vol. Cum. (m³)
SCOTICO	4.47	231.83	3317.00
SCAVO	0.01	13.35	3630.20
RIPORTO	13.02	598.14	3609.01
FONDAZIONE STRAD.	2.50	125.00	2134.78
MISTO STABILIZZATO	0.50	25.00	426.96
CUNETTA FOSSO	0.00	0.07	0.94

TRACCIATO – ASSE A3
Sezione 18
Progressiva: 0+800.00
Scala: 1:200
Quota di Riferimento: 820.00

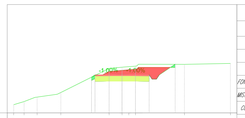

PROGRESSIVE TERRENO	-10.00	-9.04	-7.54	-5.44	-1.19	0.00	0.63	1.24	5.76	10.00
QUOTE TERRENO	820.36	820.24	820.46	821.08	824.11	824.21	824.27	824.31	824.48	824.56
DISTANZE PARZIALI TERRENO		0.83	1.01	1.69	4.46	1.19	0.63	0.61	4.28	4.24
PROGRESSIVE PROGETTO					-2.50				2.50	
QUOTE PROGETTO					823.50				823.53	
DISTANZE PARZIALI PROGETTO				2.50		2.50				

Tabella materiali

Materiale	Area (m²)	Volume (m³)	Vol. Cum. (m³)
SCOTICO	2.32	166.69	3403.69
SCAVO	5.98	103.68	3783.88
RIPORTO	0.17	244.84	3855.85
FONDAZIONE STRAD.	2.50	125.00	2259.79
MISTO STABILIZZATO	0.50	25.00	451.96
CUNETTA FOSSO	0.00	0.07	1.00

TRACCIATO – ASSE A3
Sezione 19
Progressiva: 0+850.00
Scala: 1:200
Quota di Riferimento: 820.00

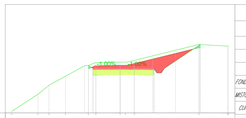

PROGRESSIVE TERRENO	-10.00	-7.58	-6.57	-5.05	-2.51	-2.01	0.00	0.50	1.30	7.29	9.91	10.00
QUOTE TERRENO	820.74	821.71	822.54	823.28	824.24	824.48	824.68	824.85	824.85	826.71	826.72	826.76
DISTANZE PARZIALI TERRENO		1.42	1.02	1.52	1.78	0.64	0.52	0.53	5.88	2.62		
PROGRESSIVE PROGETTO					-2.50		0.00		5.11			
QUOTE PROGETTO					824.09		824.12		824.09			
DISTANZE PARZIALI PROGETTO				2.50		2.50		5.11				

Tabella materiali

Materiale	Area (m²)	Volume (m³)	Vol. Cum. (m³)
SCOTICO	3.09	134.85	3538.55
SCAVO	8.42	356.30	4151.58
RIPORTO	0.13	7.48	3861.33
FONDAZIONE STRAD.	2.81	137.74	2382.52
MISTO STABILIZZATO	0.56	26.55	478.50
CUNETTA FOSSO	0.00	0.07	1.07

TRACCIATO – ASSE A3
Sezione 20
Progressiva: 0+900.00
Scala: 1:200
Quota di Riferimento: 820.00

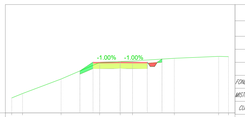

PROGRESSIVE TERRENO	-10.00	-9.01	-5.45	-1.88	0.00	1.15	5.00	9.10	10.00
QUOTE TERRENO	821.38	821.78	822.10	824.62	824.73	824.79	825.04	825.11	825.19
DISTANZE PARZIALI TERRENO		0.89	3.56	3.59	1.77	1.15	3.85	4.09	0.90
PROGRESSIVE PROGETTO					-2.50	0.00	2.50		
QUOTE PROGETTO					824.68	824.71	824.68		
DISTANZE PARZIALI PROGETTO				2.50		2.50			

Tabella materiali

Materiale	Area (m²)	Volume (m³)	Vol. Cum. (m³)
SCOTICO	2.27	133.70	3672.25
SCAVO	1.61	238.40	4387.59
RIPORTO	0.62	17.08	3878.41
FONDAZIONE STRAD.	2.50	137.74	2525.26
MISTO STABILIZZATO	0.50	26.55	505.05
CUNETTA FOSSO	0.00	0.07	1.14

TRACCIATO – ASSE A3
Sezione 21
Progressiva: 0+950.00
Scala: 1:200
Quota di Riferimento: 820.00

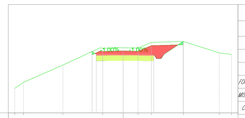

PROGRESSIVE TERRENO	-10.00	-5.57	-1.88	1.18	2.60	5.57	8.87	10.00
QUOTE TERRENO	822.24	824.41	825.96	826.61	825.98	826.55	825.54	825.39
DISTANZE PARZIALI TERRENO		4.61	3.96	1.75	1.38	1.32	3.91	1.13
PROGRESSIVE PROGETTO			-2.48		2.82			
QUOTE PROGETTO			825.41		825.46			
DISTANZE PARZIALI PROGETTO				2.45		2.82		

Tabella materiali

Materiale	Area (m²)	Volume (m³)	Vol. Cum. (m³)
SCOTICO	2.52	119.75	3760.00
SCAVO	6.61	198.73	4586.31
RIPORTO	0.11	16.44	3894.85
FONDAZIONE STRAD.	2.45	135.77	2659.02
MISTO STABILIZZATO	0.53	25.75	530.80
CUNETTA FOSSO	0.00	0.07	1.20

TRACCIATO – ASSE A3
Sezione 22
Progressiva: 1+000.00
Scala: 1:200
Quota di Riferimento: 820.00

PROGRESSIVE TERRENO	-10.00	-7.16	-2.66	-1.82	-0.83	0.00	1.32	2.30	2.84	4.78	8.15	8.91	10.00
QUOTE TERRENO	826.52	827.49	828.62	828.85	828.89	828.88	828.88	828.89	828.96	829.12	828.91	828.83	828.72
DISTANZE PARZIALI TERRENO		2.80	4.93	3.74	1.90	0.83	1.32	0.98	1.94	3.19	3.19	1.19	
PROGRESSIVE PROGETTO				-2.68				2.81					
QUOTE PROGETTO				828.67				828.70					
DISTANZE PARZIALI PROGETTO			2.68		2.81								

Tabella materiali

Materiale	Area (m²)	Volume (m³)	Vol. Cum. (m³)
SCOTICO	3.04	138.78	3930.76
SCAVO	0.00	112.92	4699.24
RIPORTO	5.24	101.86	3996.71
FONDAZIONE STRAD.	2.74	134.91	2788.92
MISTO STABILIZZATO	0.55	26.98	557.78
CUNETTA FOSSO	0.00	0.07	1.27

TRACCIATO – ASSE A3
Sezione 23
Progressiva: 1+050.00
Scala: 1:200
Quota di Riferimento: 830.00

PROGRESSIVE TERRENO	-10.00	-9.37	-4.90	-4.19	-0.74	1.74	5.34	9.68	10.00
QUOTE TERRENO	830.58	830.83	833.30	833.55	834.11	834.43	835.18	836.27	836.25	836.27
DISTANZE PARZIALI TERRENO		0.93	4.61	0.93	1.11	0.74	1.74	3.68	4.34	
PROGRESSIVE PROGETTO				-2.60			2.50			
QUOTE PROGETTO				833.51		833.85	833.82			
DISTANZE PARZIALI PROGETTO			3.60		2.50					

Tabella materiali

Materiale	Area (m²)	Volume (m³)	Vol. Cum. (m³)
SCOTICO	3.43	161.69	4092.44
SCAVO	10.84	184.74	4883.48
RIPORTO	0.20	107.72	4104.43
FONDAZIONE STRAD.	3.05	144.81	2933.72
MISTO STABILIZZATO	0.61	28.96	586.75
CUNETTA FOSSO	0.00	0.07	1.33

TRACCIATO – ASSE A3
Sezione 24
Progressiva: 1+075.00
Scala: 1:200
Quota di Riferimento: 825.00

PROGRESSIVE TERRENO	-25.00	-23.15	-21.38	-20.63	-18.07	-12.13	-8.82	-5.83	-3.23	-2.21	0.85	1.34	6.40	8.87	10.00
QUOTE TERRENO	827.36	827.69	828.15	828.16	828.11	830.79	831.69	832.30	833.11	833.30	833.15	833.46	833.23	833.13	833.09	833.09
DISTANZE PARZIALI TERRENO		1.85	1.98	0.82	2.59	5.67	3.31	2.99	2.59	1.02	2.21	0.49	5.06	1.62	1.51	
PROGRESSIVE PROGETTO						-12.50		-6.25		0.00	1.25	2.50				
QUOTE PROGETTO						834.10		834.16		834.22	834.21	834.20				
DISTANZE PARZIALI PROGETTO							6.25		6.25		1.25	1.25				

Tabella materiali

Materiale	Area (m²)	Volume (m³)	Vol. Cum. (m³)
SCOTICO	7.86	137.39	4229.84
SCAVO	0.01	92.46	4975.94
RIPORTO	39.03	250.58	4454.60
FONDAZIONE STRAD.	7.50	137.77	3041.51
MISTO STABILIZZATO	1.50	25.55	613.30
CUNETTA FOSSO	0.00	0.53	1.57

TRACCIATO – ASSE A3
Sezione 25
Progressiva: 1+125.00
Scala: 1:200
Quota di Riferimento: 820.00

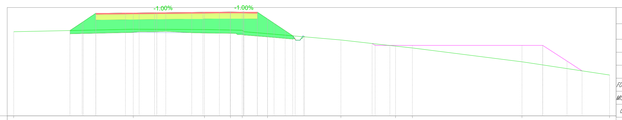

PROGRESSIVE TERRENO	-20.00	-5.96	-3.40	0.00	1.09	3.43	10.20	15.25	16.80	36.91	50.00
QUOTE TERRENO	820.76	820.89	820.96	821.80	821.80	821.59	823.00	827.43	827.28	829.89	828.27
DISTANZE PARZIALI TERRENO		10.18	6.51	3.40	1.09	2.35	6.77	5.05	1.55	10.12	7.96
PROGRESSIVE PROGETTO			-13.42		-6.79	0.00	1.22	2.49			
QUOTE PROGETTO			824.48		824.52	824.59	824.57	824.56			
DISTANZE PARZIALI PROGETTO			5.63		6.78	1.22	1.27				

Tabella materiali

Materiale	Area (m²)	Volume (m³)	Vol. Cum. (m³)
SCOTICO	5.93	343.04	4521.87
SCAVO	0.00	0.16	4978.10
RIPORTO	25.66	1605.57	6060.17
FONDAZIONE STRAD.	7.46	373.95	3435.46
MISTO STABILIZZATO	1.49	74.79	687.09
CUNETTA FOSSO	0.00	0.07	1.43

TRACCIATO – ASSE A3
Sezione 26
Progressiva: 1+168.67
Scala: 1:200
Quota di Riferimento: 830.00

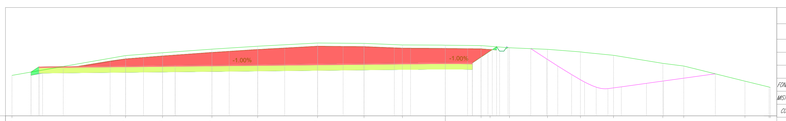

PROGRESSIVE TERRENO	-40.00	-28.51	-26.09	-21.24	-12.11	-11.28	-7.51	-5.91	1.30	4.13	5.93	9.43	12.42	15.53	20.08	22.01	27.66	28.89	30.00
QUOTE TERRENO	832.71	835.56	835.87	836.15	836.42	836.22	836.68	836.54	836.52	836.48	836.47	836.38	836.16	835.90	835.59	834.84	834.59	833.19	832.65	832.62
DISTANZE PARZIALI TERRENO		10.49	3.11	4.06	4.33	5.53	4.28	3.74	3.63	3.30	0.83	1.80	3.50	3.04	2.68	4.55	1.92	5.40	2.23	
PROGRESSIVE PROGETTO			-27.50		-14.34					0.84	2.50									
QUOTE PROGETTO			834.57		834.68					834.90	834.68									
DISTANZE PARZIALI PROGETTO			12.56			14.34				0.84	1.66									

Identificazione asse

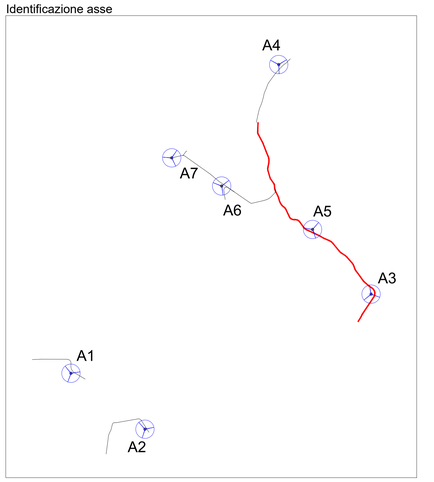

Firmato digitalmente da CAVALLO DANIELE

Engineering SCM Ingegneria
Signed: Ing Daniele Cavallo
Association Number No N° 1220

D						
C						
B						
A	31/07/2021	GP	DC	ST	PROGETTO DEFINITIVO	
EDIC.	DATE	DRAWN	CHECKED	REVISED-EDPR	MODIFICATION	

DATE 07/21 | SCALE 1/200
DRAWN 07/21 GP
CHECKED 07/21 DC
REVISED-EDPR 07/21 ST
Format A0

renewables

PROGETTO IMPIANTO EOLICO "LA MONTAGNOLA"

Tav.15d-2 - Sezioni - Asse A3 (sez 14-26)
Comuni di Monreale (PA) e Piana degli Albanesi (PA)

SCM Ingegneria srl
CAD Vers.: d | Page Vers.: A
Name collection: Collection | Page: 02 | Cont.: -
CAD N°: