

TRACCIATO - ASSE A3
Sezione 39
Progressiva: 1+700.00
Scala: 1:200
Quota di Riferimento: 770.00

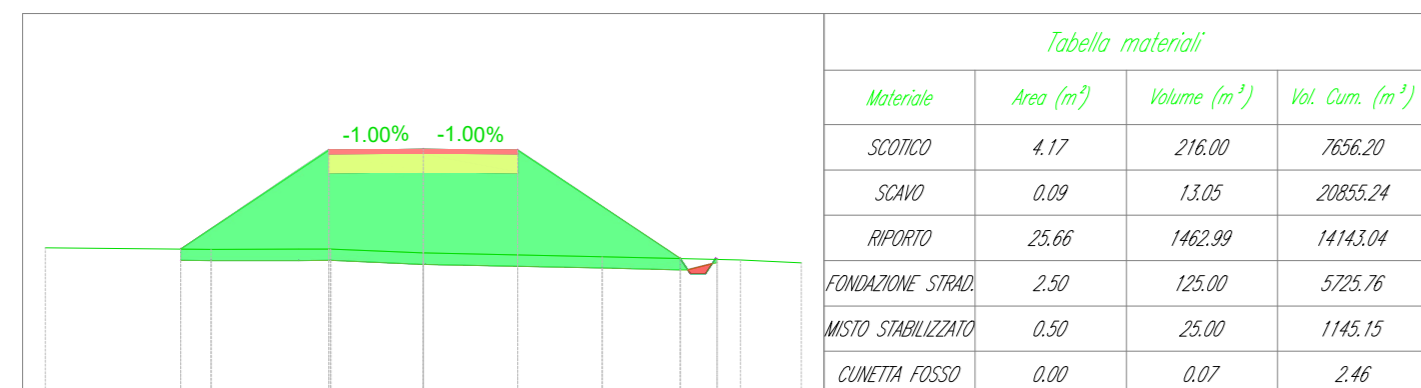


Table with 4 columns: Material, Area (m²), Volume (m³), and Vol. Cum. (m³).

Table with 5 rows: PROGRESSIVE TERRENO, QUOTE TERRENO, DISTANZE PARZIALI TERRENO, PROGRESSIVE PROGETTO, QUOTE PROGETTO, DISTANZE PARZIALI PROGETTO.

TRACCIATO - ASSE A3
Sezione 39
Progressiva: 1+750.00
Scala: 1:200
Quota di Riferimento: 770.00

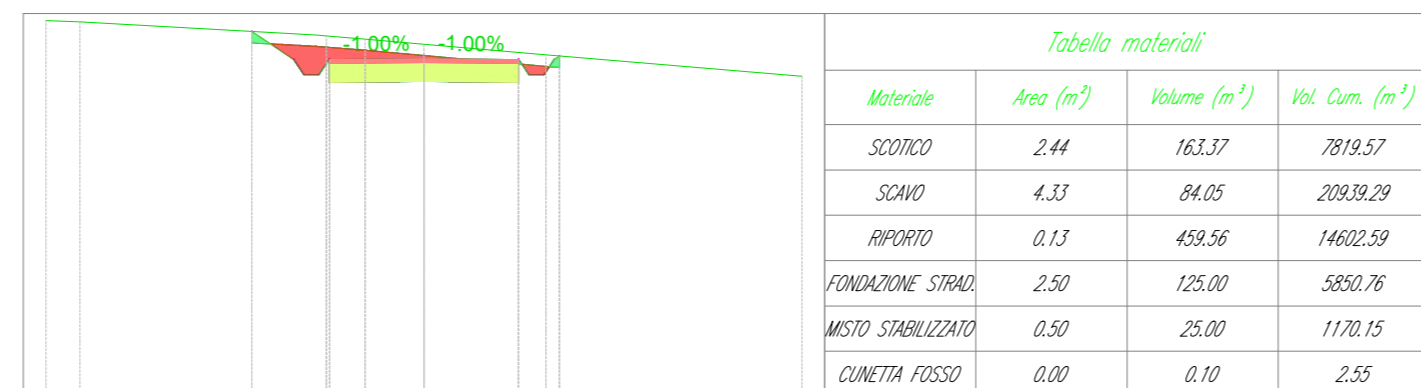


Table with 4 columns: Material, Area (m²), Volume (m³), and Vol. Cum. (m³).

Table with 5 rows: PROGRESSIVE TERRENO, QUOTE TERRENO, DISTANZE PARZIALI TERRENO, PROGRESSIVE PROGETTO, QUOTE PROGETTO, DISTANZE PARZIALI PROGETTO.

TRACCIATO - ASSE A3
Sezione 40
Progressiva: 1+800.00
Scala: 1:200
Quota di Riferimento: 775.00

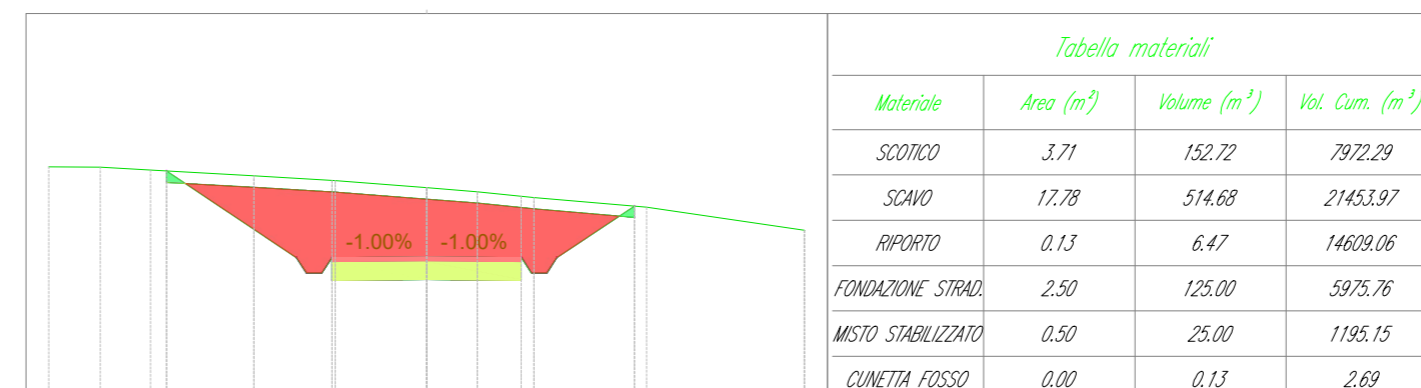


Table with 4 columns: Material, Area (m²), Volume (m³), and Vol. Cum. (m³).

Table with 5 rows: PROGRESSIVE TERRENO, QUOTE TERRENO, DISTANZE PARZIALI TERRENO, PROGRESSIVE PROGETTO, QUOTE PROGETTO, DISTANZE PARZIALI PROGETTO.

TRACCIATO - ASSE A3
Sezione 41
Progressiva: 1+850.00
Scala: 1:200
Quota di Riferimento: 770.00

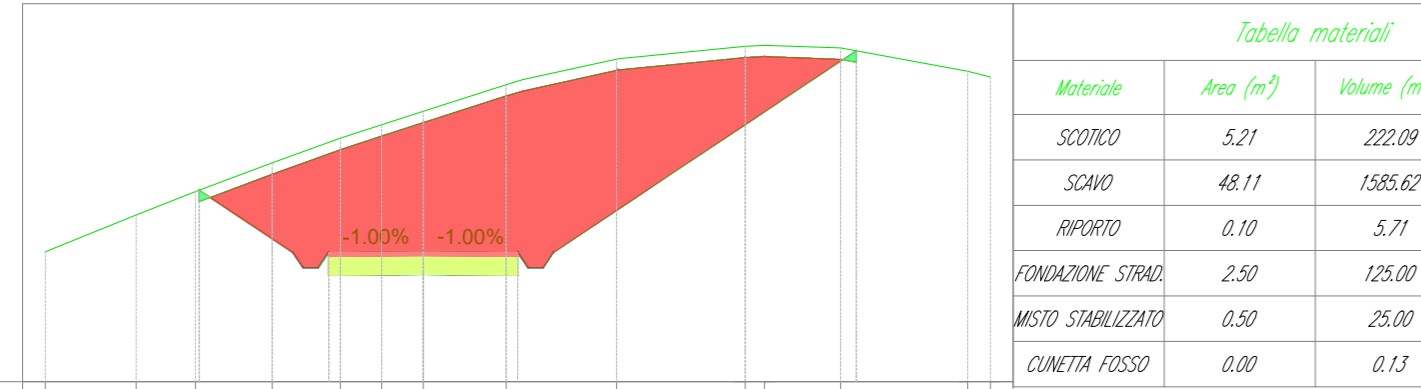


Table with 4 columns: Material, Area (m²), Volume (m³), and Vol. Cum. (m³).

Table with 5 rows: PROGRESSIVE TERRENO, QUOTE TERRENO, DISTANZE PARZIALI TERRENO, PROGRESSIVE PROGETTO, QUOTE PROGETTO, DISTANZE PARZIALI PROGETTO.

TRACCIATO - ASSE A3
Sezione 42
Progressiva: 1+900.00
Scala: 1:200
Quota di Riferimento: 760.00

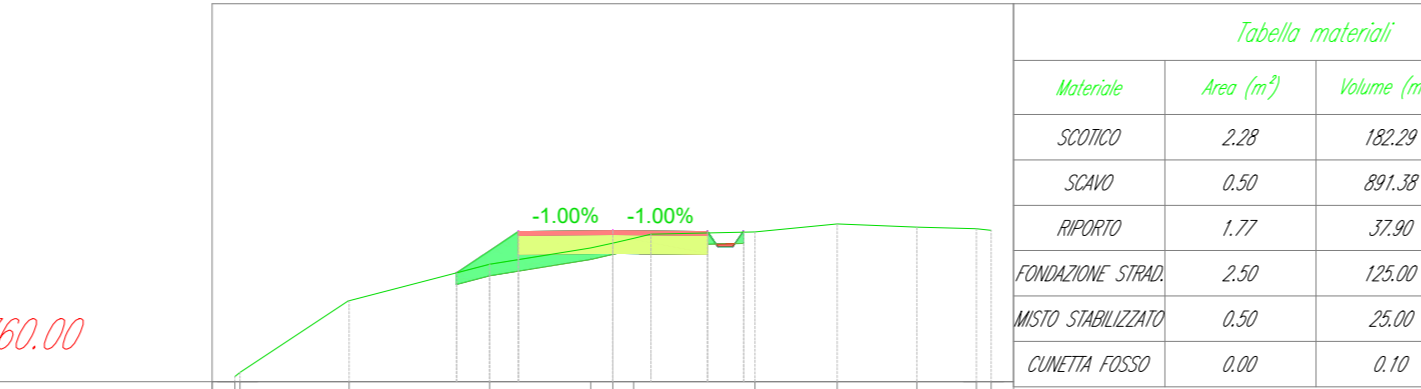


Table with 4 columns: Material, Area (m²), Volume (m³), and Vol. Cum. (m³).

Table with 5 rows: PROGRESSIVE TERRENO, QUOTE TERRENO, DISTANZE PARZIALI TERRENO, PROGRESSIVE PROGETTO, QUOTE PROGETTO, DISTANZE PARZIALI PROGETTO.

TRACCIATO - ASSE A3
Sezione 43
Progressiva: 1+950.00
Scala: 1:200
Quota di Riferimento: 750.00

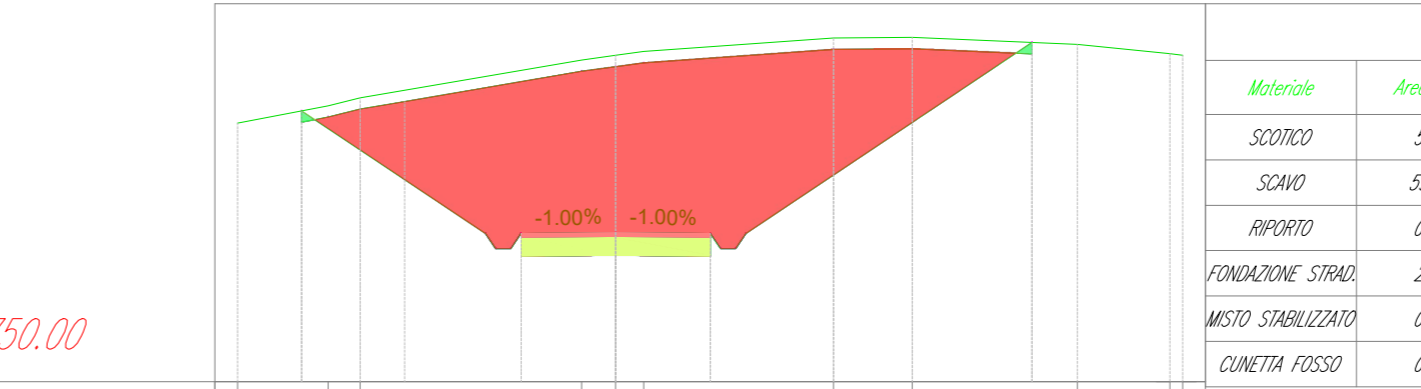


Table with 4 columns: Material, Area (m²), Volume (m³), and Vol. Cum. (m³).

Table with 5 rows: PROGRESSIVE TERRENO, QUOTE TERRENO, DISTANZE PARZIALI TERRENO, PROGRESSIVE PROGETTO, QUOTE PROGETTO, DISTANZE PARZIALI PROGETTO.

TRACCIATO - ASSE A3
Sezione 44
Progressiva: 2+000.00
Scala: 1:200
Quota di Riferimento: 745.00

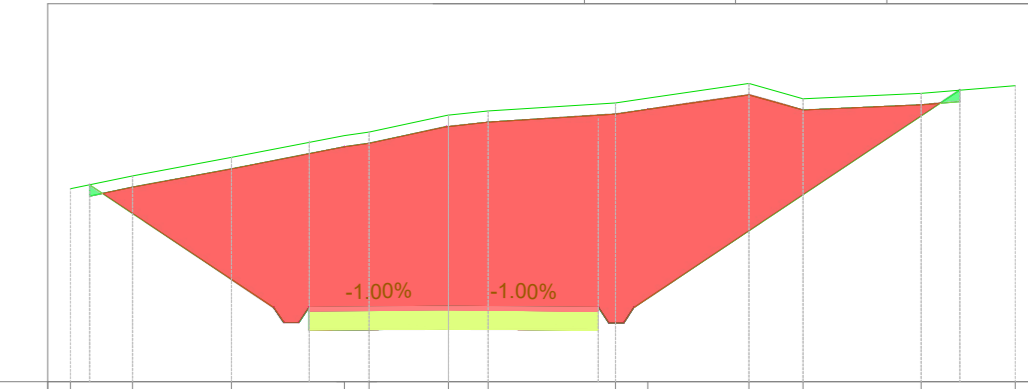


Table with 4 columns: Material, Area (m²), Volume (m³), and Vol. Cum. (m³).

Table with 5 rows: PROGRESSIVE TERRENO, QUOTE TERRENO, DISTANZE PARZIALI TERRENO, PROGRESSIVE PROGETTO, QUOTE PROGETTO, DISTANZE PARZIALI PROGETTO.

TRACCIATO - ASSE A3
Sezione 45
Progressiva: 2+020.10
Scala: 1:200
Quota di Riferimento: 740.00

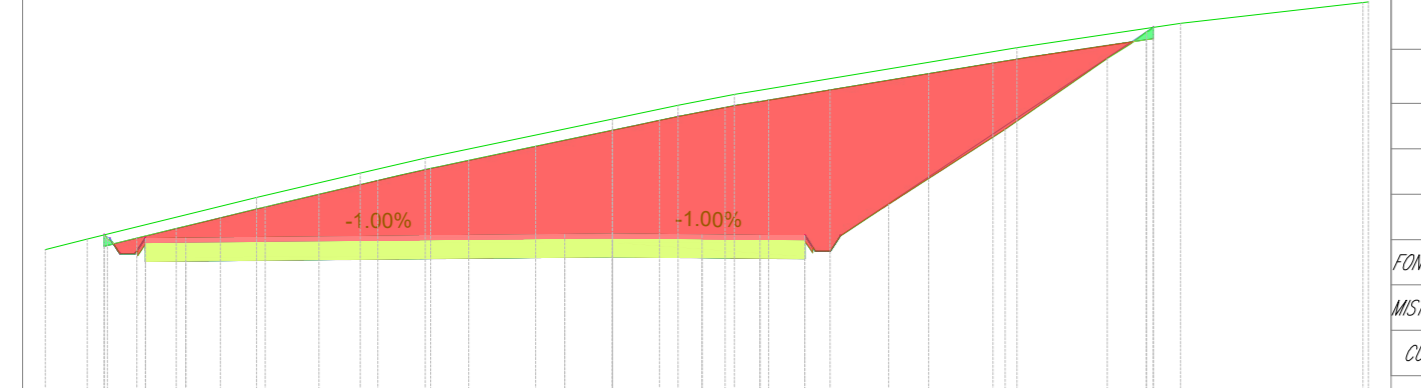


Table with 4 columns: Material, Area (m²), Volume (m³), and Vol. Cum. (m³).

Table with 5 rows: PROGRESSIVE TERRENO, QUOTE TERRENO, DISTANZE PARZIALI TERRENO, PROGRESSIVE PROGETTO, QUOTE PROGETTO, DISTANZE PARZIALI PROGETTO.

TRACCIATO - ASSE A3
Sezione 46
Progressiva: 2+050.00
Scala: 1:200
Quota di Riferimento: 740.00

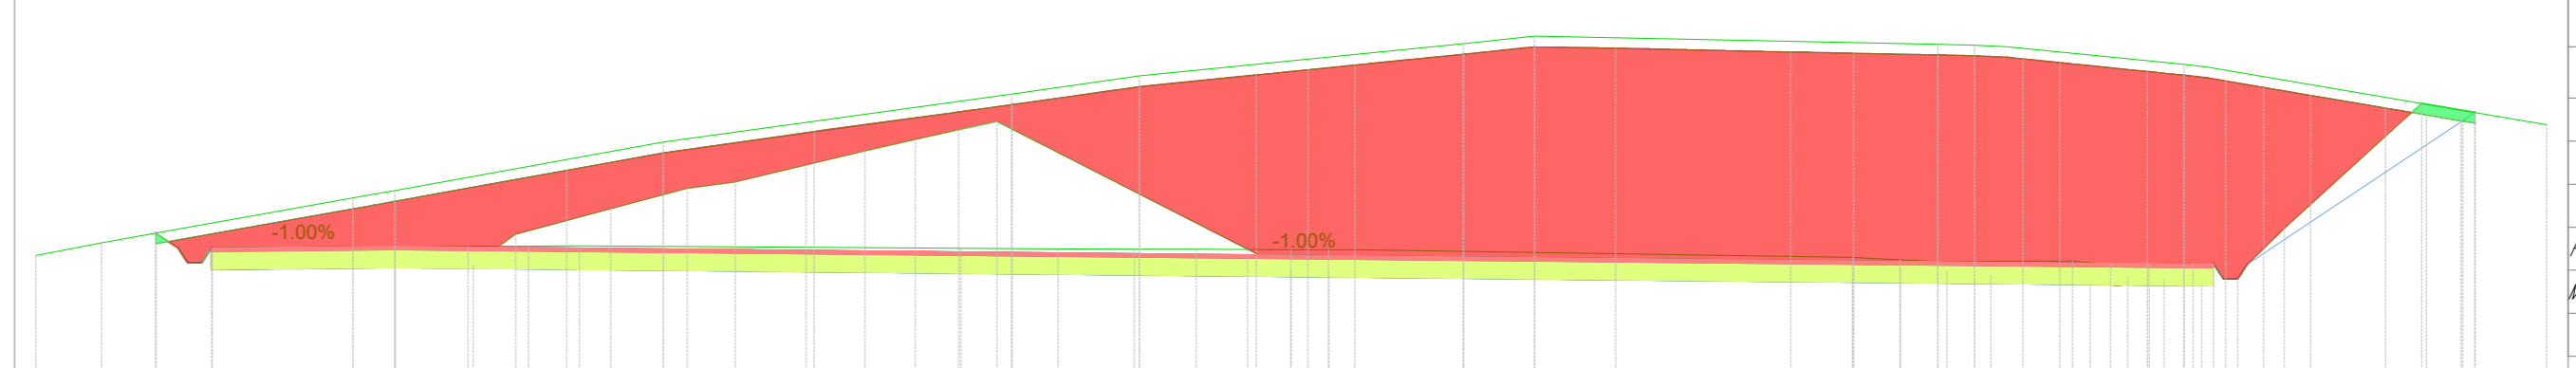


Table with 4 columns: Material, Area (m²), Volume (m³), and Vol. Cum. (m³).

Table with 5 rows: PROGRESSIVE TERRENO, QUOTE TERRENO, DISTANZE PARZIALI TERRENO, PROGRESSIVE PROGETTO, QUOTE PROGETTO, DISTANZE PARZIALI PROGETTO.

TRACCIATO - ASSE A3
Sezione 47
Progressiva: 2+078.07
Scala: 1:200
Quota di Riferimento: 730.00

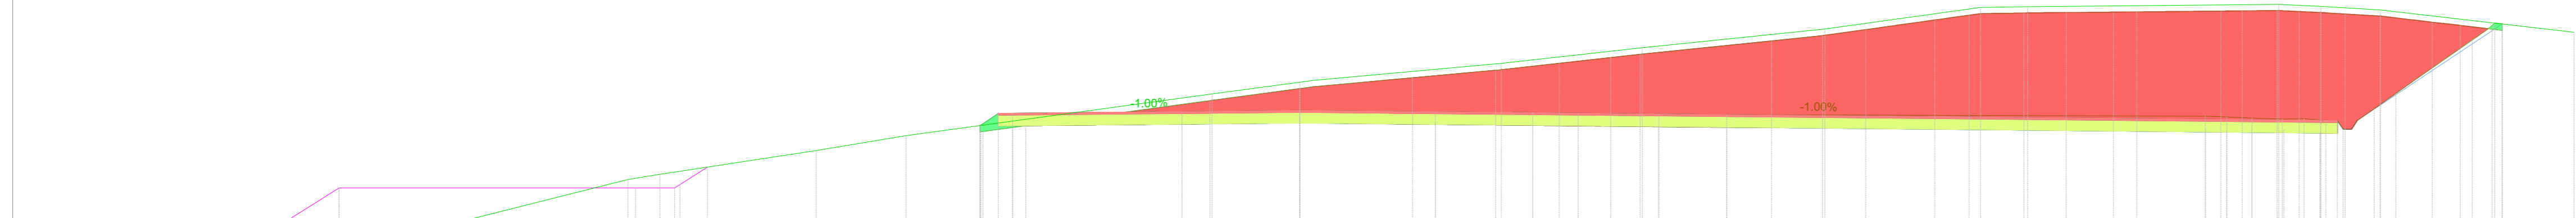


Table with 4 columns: Material, Area (m²), Volume (m³), and Vol. Cum. (m³).

Table with 5 rows: PROGRESSIVE TERRENO, QUOTE TERRENO, DISTANZE PARZIALI TERRENO, PROGRESSIVE PROGETTO, QUOTE PROGETTO, DISTANZE PARZIALI PROGETTO.

