

| Materiale | Area (m²) | Volume (m³) | Vol. Cost. (m³) |
|-----------------------|-----------|-------------|-----------------|
| SCORRO | 0.00 | 0.00 | 0.00 |
| SGAO | 0.00 | 0.00 | 0.00 |
| APPOFIO | 0.00 | 0.00 | 0.00 |
| FONDAZIONE STRADA | 0.00 | 0.00 | 0.00 |
| METEO SERRAMENTAZIONI | 0.00 | 0.00 | 0.00 |
| CONCRETO PAVIMENTO | 0.00 | 0.00 | 0.00 |

| Materiale | Area (m²) | Volume (m³) | Vol. Cost. (m³) |
|-----------------------|-----------|-------------|-----------------|
| SCORRO | 17.02 | 438.30 | 2061.59 |
| SGAO | 74.58 | 3108.57 | 15154.40 |
| APPOFIO | 0.48 | 34.85 | 1411.24 |
| FONDAZIONE STRADA | 25.47 | 402.67 | 8857.57 |
| METEO SERRAMENTAZIONI | 5.88 | 124.58 | 1921.47 |
| CONCRETO PAVIMENTO | 0.00 | 0.00 | 0.00 |

TRACCIATO - ASSE A3
Sezione 48
Progressiva: 2+100.00
Scala: 1:200
Quota di Riferimento: 730.00

| | | | | | | | | | | | | | | | | | | | | |
|----------------------------|--------|--------|--------|------|--|------|--|------|--|------|--|--|--|--|--|--|--|--|--|--|
| PROGRESSIVE TERRENO | 735.97 | -80.00 | | | | | | | | | | | | | | | | | | |
| QUOTE TERRENO | | 732.95 | -45.07 | | | | | | | | | | | | | | | | | |
| DISTANZE PARZIALI TERRENO | | 4.97 | | 7.98 | | 4.91 | | 6.57 | | 6.50 | | | | | | | | | | |
| PROGRESSIVE PROGETTO | | | | | | | | | | | | | | | | | | | | |
| QUOTE PROGETTO | | | | | | | | | | | | | | | | | | | | |
| DISTANZE PARZIALI PROGETTO | | | | | | | | | | | | | | | | | | | | |

TRACCIATO - ASSE A3
Sezione 50
Progressiva: 2+160.97
Scala: 1:200
Quota di Riferimento: 740.00

| | | | | | | | | | | | | | | | | | | | | |
|----------------------------|--------|--------|--------|------|--|------|--|------|--|------|--|------|--|------|--|--|--|--|--|--|
| PROGRESSIVE TERRENO | 741.05 | -20.00 | | | | | | | | | | | | | | | | | | |
| QUOTE TERRENO | | 742.08 | -41.77 | | | | | | | | | | | | | | | | | |
| DISTANZE PARZIALI TERRENO | | | | 5.59 | | 3.44 | | 2.91 | | 2.57 | | 2.87 | | 5.14 | | | | | | |
| PROGRESSIVE PROGETTO | | | | | | | | | | | | | | | | | | | | |
| QUOTE PROGETTO | | | | | | | | | | | | | | | | | | | | |
| DISTANZE PARZIALI PROGETTO | | | | | | | | | | | | | | | | | | | | |

TRACCIATO - ASSE A3
Sezione 51
Progressiva: 2+200.00
Scala: 1:200
Quota di Riferimento: 735.00

| | | | | | | | | | | | | | | | | | | | | |
|----------------------------|--------|--------|--------|------|--|------|--|------|--|------|--|------|--|------|--|------|--|------|--|-------|
| PROGRESSIVE TERRENO | 739.96 | -20.00 | | | | | | | | | | | | | | | | | | |
| QUOTE TERRENO | | 742.07 | -45.68 | | | | | | | | | | | | | | | | | |
| DISTANZE PARZIALI TERRENO | | | | 1.27 | | 5.87 | | 0.69 | | 4.42 | | 4.87 | | 1.28 | | 2.37 | | 7.45 | | 10.00 |
| PROGRESSIVE PROGETTO | | | | | | | | | | | | | | | | | | | | |
| QUOTE PROGETTO | | | | | | | | | | | | | | | | | | | | |
| DISTANZE PARZIALI PROGETTO | | | | | | | | | | | | | | | | | | | | |

TRACCIATO - ASSE A3
Sezione 49
Progressiva: 2+125.00
Scala: 1:200
Quota di Riferimento: 730.00

| | | | | | | | | | | | | | | | | | | | | |
|----------------------------|--------|--------|--------|------|--|-------|--|------|--|-------|--|------|--|------|--|-------|--|------|--|-------|
| PROGRESSIVE TERRENO | 730.07 | -45.00 | | | | | | | | | | | | | | | | | | |
| QUOTE TERRENO | | 732.08 | -44.82 | | | | | | | | | | | | | | | | | |
| DISTANZE PARZIALI TERRENO | | | | 2.39 | | 11.41 | | 0.96 | | 11.38 | | 1.88 | | 0.77 | | 16.27 | | 4.46 | | 20.00 |
| PROGRESSIVE PROGETTO | | | | | | | | | | | | | | | | | | | | |
| QUOTE PROGETTO | | | | | | | | | | | | | | | | | | | | |
| DISTANZE PARZIALI PROGETTO | | | | | | | | | | | | | | | | | | | | |

TRACCIATO - ASSE A3
Sezione 52
Progressiva: 2+250.00
Scala: 1:200
Quota di Riferimento: 730.00

| | | | | | | | | | | | | | | | | | | | | |
|----------------------------|--------|--------|-------|------|--|------|--|------|--|------|--|------|--|------|--|------|--|------|--|-------|
| PROGRESSIVE TERRENO | 729.96 | -10.00 | | | | | | | | | | | | | | | | | | |
| QUOTE TERRENO | | 732.00 | -9.72 | | | | | | | | | | | | | | | | | |
| DISTANZE PARZIALI TERRENO | | | | 2.68 | | 4.44 | | 1.61 | | 2.36 | | 0.60 | | 1.09 | | 0.72 | | 4.23 | | 10.00 |
| PROGRESSIVE PROGETTO | | | | | | | | | | | | | | | | | | | | |
| QUOTE PROGETTO | | | | | | | | | | | | | | | | | | | | |
| DISTANZE PARZIALI PROGETTO | | | | | | | | | | | | | | | | | | | | |

TRACCIATO - ASSE A3
Sezione 53
Progressiva: 2+300.00
Scala: 1:200
Quota di Riferimento: 720.00



| | | | | | | | | | | | | | | | | | | | | |
|----------------------------|--------|--------|-------|------|--|------|--|------|--|------|--|------|--|------|--|------|--|------|--|-------|
| PROGRESSIVE TERRENO | 729.99 | -10.00 | | | | | | | | | | | | | | | | | | |
| QUOTE TERRENO | | 728.04 | -8.67 | | | | | | | | | | | | | | | | | |
| DISTANZE PARZIALI TERRENO | | | | 1.57 | | 2.26 | | 2.56 | | 1.51 | | 0.82 | | 0.00 | | 0.58 | | 2.19 | | 10.00 |
| PROGRESSIVE PROGETTO | | | | | | | | | | | | | | | | | | | | |
| QUOTE PROGETTO | | | | | | | | | | | | | | | | | | | | |
| DISTANZE PARZIALI PROGETTO | | | | | | | | | | | | | | | | | | | | |

TRACCIATO - ASSE A3
Sezione 54
Progressiva: 2+325.01
Scala: 1:200
Quota di Riferimento: 710.00

| | | | | | | | | | | | | | | | | | | | | |
|----------------------------|--------|--------|--------|------|--|------|--|------|--|------|--|------|--|------|--|------|--|------|--|-------|
| PROGRESSIVE TERRENO | 714.53 | -50.00 | | | | | | | | | | | | | | | | | | |
| QUOTE TERRENO | | 715.12 | -46.17 | | | | | | | | | | | | | | | | | |
| DISTANZE PARZIALI TERRENO | | | | 1.67 | | 3.77 | | 2.96 | | 1.96 | | 2.79 | | 1.60 | | 1.89 | | 2.31 | | 10.00 |
| PROGRESSIVE PROGETTO | | | | | | | | | | | | | | | | | | | | |
| QUOTE PROGETTO | | | | | | | | | | | | | | | | | | | | |
| DISTANZE PARZIALI PROGETTO | | | | | | | | | | | | | | | | | | | | |

TRACCIATO - ASSE A3
Sezione 55
Progressiva: 2+352.65
Scala: 1:200
Quota di Riferimento: 720.00

| | | | | | | | | | | | | | | | | | | | | |
|----------------------------|--------|--------|-------|------|--|------|--|------|--|------|--|------|--|------|--|------|--|------|--|-------|
| PROGRESSIVE TERRENO | 721.27 | -10.00 | | | | | | | | | | | | | | | | | | |
| QUOTE TERRENO | | 722.17 | -8.99 | | | | | | | | | | | | | | | | | |
| DISTANZE PARZIALI TERRENO | | | | 1.81 | | 2.27 | | 1.81 | | 1.41 | | 0.96 | | 0.98 | | 0.90 | | 1.74 | | 10.00 |
| PROGRESSIVE PROGETTO | | | | | | | | | | | | | | | | | | | | |
| QUOTE PROGETTO | | | | | | | | | | | | | | | | | | | | |
| DISTANZE PARZIALI PROGETTO | | | | | | | | | | | | | | | | | | | | |

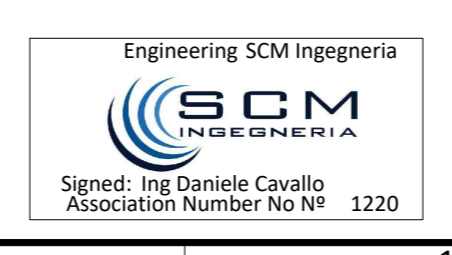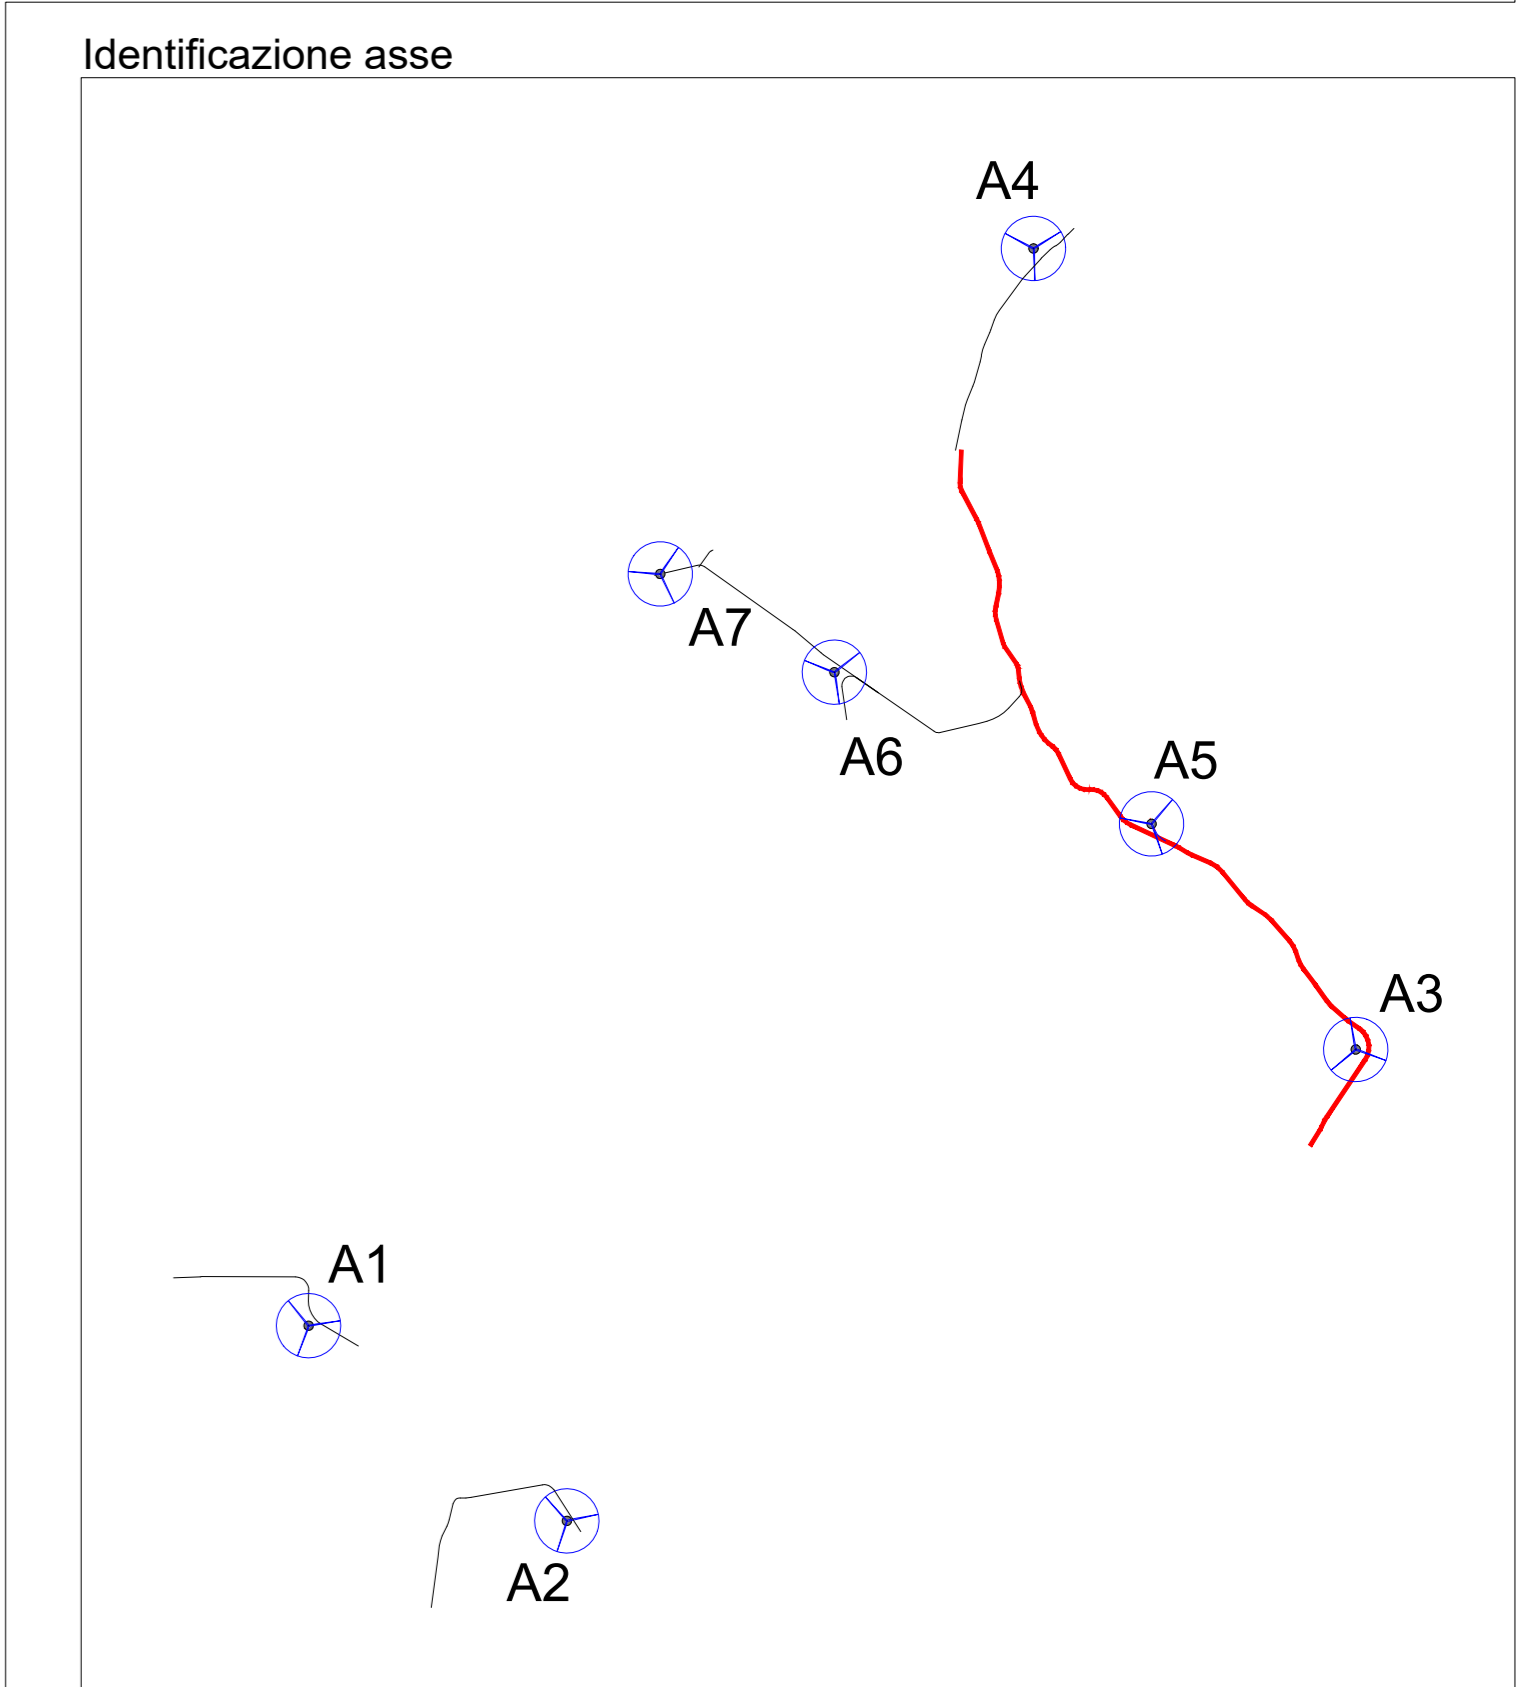

| | | | | | |
|-------|-------------|-------|---------|-------------|--------------|
| DATE | SCALE | 1:200 | | | |
| 07/21 | DRAWN | GP | | | |
| 07/21 | CHECKED | DC | | | |
| 07/21 | REVISED/EDR | ST | | | |
| EDIC | DATE | DRAWN | CHECKED | REVISED/EDR | MODIFICATION |

| | | | |
|-----------------------|--|---|--|
| PROGETTO DEFINITIVO | | Comuni di Monreale (PA) e Piana degli Albanesi (PA) | |
| FORMA AD | | | |
| SCM Ingegneria s.r.l. | | | |
| Page: 02 | | | |
| Cont: | | | |
| CAD No: | | | |