TRACCIATO – ASSE A4
Sezione 1
Progressiva: 0+000.00
Scala: 1:200
Quota di Riferimento: 785.00

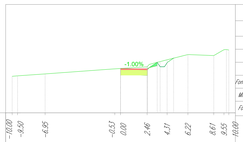

Tabella materiali			
Materiale	Area (m²)	Volume (m³)	Vol. Cum. (m³)
Scotico	1.02	0.00	0.00
Scavo	0.98	0.00	0.00
Rilevato	0.12	0.00	0.00
Fondazione stradale	1.25	0.00	0.00
Misto stabilizzato	0.25	0.00	0.00
Fosso di guardia	0.00	0.00	0.00

PROGRESSIVE TERRENO	-10.00	-3.50	-0.85		-0.53	0.00	2.46	4.13	6.23	8.61	9.55	10.00
QUOTE TERRENO	788.37	788.41	788.59		789.08	789.09	789.24	789.89	790.17	790.28	790.32	790.61
DISTANZE PARZIALI TERRENO	6.50	3.55		6.13		0.53	2.46	1.65	1.41	0.39	0.44	
PROGRESSIVE PROGETTO												
QUOTE PROGETTO												
DISTANZE PARZIALI PROGETTO												

TRACCIATO – ASSE A4
Sezione 2
Progressiva: 0+050.00
Scala: 1:200
Quota di Riferimento: 790.00

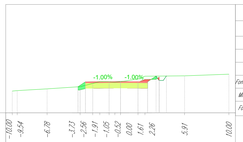

Tabella materiali			
Materiale	Area (m²)	Volume (m³)	Vol. Cum. (m³)
Scotico	2.22	79.00	79.00
Scavo	2.08	74.66	74.66
Rilevato	0.42	12.51	12.51
Fondazione stradale	2.67	100.28	100.28
Misto stabilizzato	0.57	20.06	20.06
Fosso di guardia	0.00	0.07	0.07

PROGRESSIVE TERRENO	-10.00	-6.54	-6.18	-3.23	-2.56	-1.97	-1.05	-0.53	0.00	2.36	5.91	10.00
QUOTE TERRENO	790.01	790.05	790.11	790.42	790.47	790.53	790.57	790.58	790.58	790.53	790.41	790.56
DISTANZE PARZIALI TERRENO		3.76	3.86	1.17	0.65	0.86	0.52	0.53	1.73	3.84	3.66	4.09
PROGRESSIVE PROGETTO				-2.74		0.00		2.50				
QUOTE PROGETTO				790.86		790.89		790.87				
DISTANZE PARZIALI PROGETTO				2.74		2.50						

TRACCIATO – ASSE A4
Sezione 3
Progressiva: 0+100.00
Scala: 1:200
Quota di Riferimento: 795.00

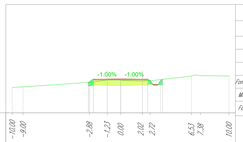

Tabella materiali			
Materiale	Area (m²)	Volume (m³)	Vol. Cum. (m³)
Scotico	2.18	110.05	189.04
Scavo	0.75	67.82	142.49
Rilevato	0.47	23.01	34.52
Fondazione stradale	2.50	134.19	234.47
Misto stabilizzato	0.50	26.84	46.89
Fosso di guardia	0.00	0.07	0.13

PROGRESSIVE TERRENO	-10.00	-9.00		-2.88	-1.33	0.00	2.02	2.72		6.53	7.26	10.00
QUOTE TERRENO	797.51	797.40		795.80	795.93	795.92	797.53	797.95		798.39	798.43	798.40
DISTANZE PARZIALI TERRENO	1.00		6.13		1.44	0.87	1.47	0.70	1.81		0.53	3.42
PROGRESSIVE PROGETTO				-2.50		0.00		2.50				
QUOTE PROGETTO				798.12		798.14		798.12				
DISTANZE PARZIALI PROGETTO				2.50		2.50						

TRACCIATO – ASSE A4
Sezione 4
Progressiva: 0+150.00
Scala: 1:200
Quota di Riferimento: 800.00

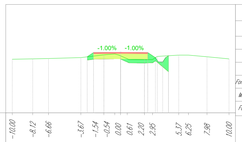

Tabella materiali			
Materiale	Area (m²)	Volume (m³)	Vol. Cum. (m³)
Scotico	3.00	128.96	318.00
Scavo	0.19	21.90	164.39
Rilevato	2.24	62.19	96.71
Fondazione stradale	2.50	125.00	359.47
Misto stabilizzato	0.50	25.00	71.89
Fosso di guardia	0.00	0.07	0.20

PROGRESSIVE TERRENO	-10.00	-8.12	-4.68		-1.87	-1.43	-0.74	0.00	0.61	2.20	2.95	5.17	6.25	7.90	10.00
QUOTE TERRENO	804.95	804.88	805.01		805.10	805.12	805.14	805.36	804.99	804.90	804.92	805.12	805.16	804.98	
DISTANZE PARZIALI TERRENO	1.88	1.46	1.89		1.13	1.00	0.61	1.51	1.44	0.52	1.99	0.89	1.73	2.10	
PROGRESSIVE PROGETTO				-2.50					2.50						
QUOTE PROGETTO				806.56					806.59					806.56	
DISTANZE PARZIALI PROGETTO				2.50					2.50						

TRACCIATO – ASSE A4
Sezione 5
Progressiva: 0+200.00
Scala: 1:200
Quota di Riferimento: 805.00

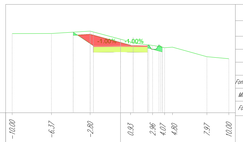

Tabella materiali			
Materiale	Area (m²)	Volume (m³)	Vol. Cum. (m³)
Scotico	2.57	139.18	457.18
Scavo	5.27	107.61	272.00
Rilevato	0.39	58.36	156.07
Fondazione stradale	2.50	125.00	484.47
Misto stabilizzato	0.50	25.00	96.89
Fosso di guardia	0.00	0.07	0.26

PROGRESSIVE TERRENO	-10.00	-6.37	-2.80		0.93	2.46	4.80	7.93	10.00		
QUOTE TERRENO	812.31	812.32	812.54		811.79	811.54	811.11	811.06	810.19	809.99	
DISTANZE PARZIALI TERRENO	3.63	3.51	3.80	3.63	1.79	2.86	3.13	2.87	1.17	3.03	
PROGRESSIVE PROGETTO			-2.50			2.50					
QUOTE PROGETTO			811.19			811.22		811.19			
DISTANZE PARZIALI PROGETTO			2.50			2.50					

TRACCIATO – ASSE A4
Sezione 6
Progressiva: 0+250.00
Scala: 1:200
Quota di Riferimento: 810.00

Tabella materiali			
Materiale	Area (m²)	Volume (m³)	Vol. Cum. (m³)
Scotico	2.28	121.32	578.50
Scavo	0.60	127.32	399.32
Rilevato	1.40	41.87	197.89
Fondazione stradale	2.50	125.00	609.47
Misto stabilizzato	0.50	25.00	121.89
Fosso di guardia	0.00	0.07	0.33

PROGRESSIVE TERRENO	-10.00	-7.63	-4.06		2.77	4.10	10.00				
QUOTE TERRENO	810.33	810.17	811.30		812.19	812.24	812.17	811.53			
DISTANZE PARZIALI TERRENO	3.37	3.55	3.58		2.39	1.29	5.90				
PROGRESSIVE PROGETTO			-2.50		2.50						
QUOTE PROGETTO			812.11		812.24		812.11				
DISTANZE PARZIALI PROGETTO			2.50		2.50						

TRACCIATO – ASSE A4
Sezione 7
Progressiva: 0+300.00
Scala: 1:200
Quota di Riferimento: 810.00

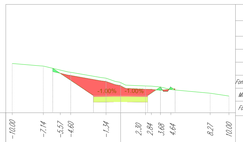

Tabella materiali			
Materiale	Area (m²)	Volume (m³)	Vol. Cum. (m³)
Scotico	3.11	134.28	713.79
Scavo	10.13	219.88	619.20
Rilevato	0.21	36.63	234.62
Fondazione stradale	2.50	125.00	734.47
Misto stabilizzato	0.50	25.00	146.89
Fosso di guardia	0.00	0.07	0.40

PROGRESSIVE TERRENO	-10.00	-7.14	-5.57	-4.60	-1.74	2.30	2.84	4.44	8.27	10.00	
QUOTE TERRENO	814.25	814.11	813.94	813.74	813.19	812.79	812.47	812.46	811.61	811.55	
DISTANZE PARZIALI TERRENO	3.58	1.53	1.37	1.17	3.85	0.54	1.61	0.55	3.83	1.73	
PROGRESSIVE PROGETTO					-2.50	0.00		2.50			
QUOTE PROGETTO					811.60	811.62		811.60			
DISTANZE PARZIALI PROGETTO					2.50	2.50					

TRACCIATO – ASSE A4
Sezione 8
Progressiva: 0+350.00
Scala: 1:200
Quota di Riferimento: 810.00

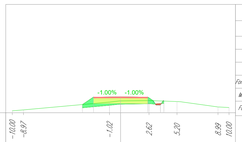

Tabella materiali			
Materiale	Area (m²)	Volume (m³)	Vol. Cum. (m³)
Scotico	2.22	132.66	845.45
Scavo	0.06	162.36	801.55
Rilevato	1.52	38.79	273.41
Fondazione stradale	2.50	125.00	859.47
Misto stabilizzato	0.50	25.00	171.89
Fosso di guardia	0.00	0.07	0.46

PROGRESSIVE TERRENO	-10.00	-6.91		-1.07		2.62	5.30	8.89	10.00		
QUOTE TERRENO	810.58	810.27		810.96	811.60		811.13	811.94	810.54	810.48	
DISTANZE PARZIALI TERRENO	1.53		7.94		1.88	3.62	3.28	1.47	1.01		
PROGRESSIVE PROGETTO				-2.50		2.50					
QUOTE PROGETTO				811.45		811.47		811.45			
DISTANZE PARZIALI PROGETTO				2.50		2.50					

TRACCIATO – ASSE A4
Sezione 9
Progressiva: 0+400.00
Scala: 1:200
Quota di Riferimento: 810.00

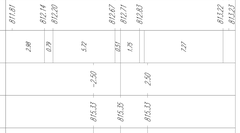

Tabella materiali			
Materiale	Area (m²)	Volume (m³)	Vol. Cum. (m³)
Scotico	4.19	157.77	1003.22
Scavo	0.12	4.28	805.84
Rilevato	25.25	548.59	802.00
Fondazione stradale	2.50	125.00	984.47
Misto stabilizzato	0.50	25.00	196.89
Fosso di guardia	0.00	0.07	0.53

PROGRESSIVE TERRENO	-10.00	-7.02	-4.23		-0.51	1.75				9.47	10.00
QUOTE TERRENO	811.61	811.74	812.26		813.87	813.71	813.83			813.22	813.21
DISTANZE PARZIALI TERRENO	2.98	2.79	3.72	3.61	1.35	7.21					
PROGRESSIVE PROGETTO			-2.50			2.50					
QUOTE PROGETTO			813.51			813.35		813.51			
DISTANZE PARZIALI PROGETTO			2.50		2.50		2.50				

TRACCIATO – ASSE A4
Sezione 10
Progressiva: 0+450.00
Scala: 1:200
Quota di Riferimento: 815.00

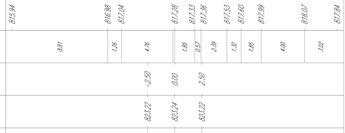

Tabella materiali			
Materiale	Area (m²)	Volume (m³)	Vol. Cum. (m³)
Scotico	7.23	282.15	1285.37
Scavo	0.09	5.27	811.10
Rilevato	81.62	2665.12	3487.12
Fondazione stradale	2.50	125.00	1109.47
Misto stabilizzato	0.50	25.00	221.89
Fosso di guardia	0.00	0.07	0.60

PROGRESSIVE TERRENO	-15.00		-6.19	-4.82		1.85	2.42	4.82	6.13	7.98	11.98	15.00
QUOTE TERRENO	815.94		816.88	817.04		817.38	817.37	817.36	817.53	817.60	817.59	816.07	817.94
DISTANZE PARZIALI TERRENO		9.81		1.36	4.36		1.85	0.57	2.39	1.31	1.85	4.00	3.02
PROGRESSIVE PROGETTO					-2.50	0.00	2.50						
QUOTE PROGETTO					813.23	813.24	813.23						
DISTANZE PARZIALI PROGETTO					2.50	2.50							

TRACCIATO – ASSE A4
Sezione 11
Progressiva: 0+500.00
Scala: 1:200
Quota di Riferimento: 820.00

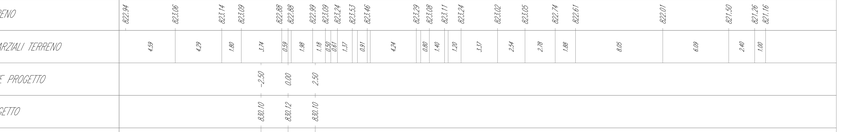

Tabella materiali			
Materiale	Area (m²)	Volume (m³)	Vol. Cum. (m³)
Scotico	8.17	384.72	1670.09
Scavo	0.03	3.03	814.14
Rilevato	112.10	4985.15	5967.46
Fondazione stradale	2.50	125.00	1234.47
Misto stabilizzato	0.50	25.00	246.89
Fosso di guardia	0.00	0.07	0.66

PROGRESSIVE TERRENO	-15.00	-10.41	-6.12	-4.23	-0.59	0.00	2.26	3.44	4.55	5.80	7.30	11.82	13.04	14.44	15.97	19.31	21.67	24.65	28.34	34.58	40.67	43.01	44.60
QUOTE TERRENO	823.94	823.96	823.74	823.69	823.88	823.88	823.89	823.89	823.74	823.63	823.46	823.29	823.08	823.11	823.24	823.02	823.05	823.14	823.61	823.07	821.50	821.46	821.16
DISTANZE PARZIALI TERRENO	4.59	4.29	1.80	1.74	0.59	1.88	1.18	1.12	0.91	1.50	4.24	0.80	1.40	1.35	3.33	2.54	2.78	1.88	9.85	6.59	2.40	1.60	
PROGRESSIVE PROGETTO				-2.50	0.00	2.50																	
QUOTE PROGETTO				830.10	830.12	830.10																	
DISTANZE PARZIALI PROGETTO				2.50	2.50																		

TRACCIATO – ASSE A4
Sezione 12
Progressiva: 0+534.90
Scala: 1:200
Quota di Riferimento: 825.00

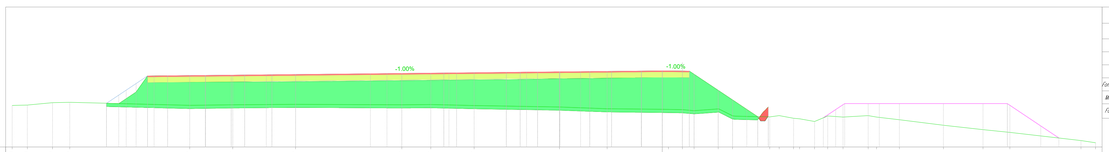

Tabella materiali			
Materiale	Area (m²)	Volume (m³)	Vol. Cum. (m³)
Scotico	18.06	446.43	2116.51
Scavo	0.63	9.39	823.53
Rilevato	150.77	4570.49	13017.85
Fondazione stradale	25.00	411.90	1646.17
Misto stabilizzato	5.00	82.38	329.27
Fosso di guardia	0.00	0.05	0.71

| | | | | | | | | | | | | | | | | | |