

TRACCIATO ASSE 7  
Sezione 14  
Progressiva: 0+600,00  
Scala: 1:200  
Quota di Riferimento: 840,00

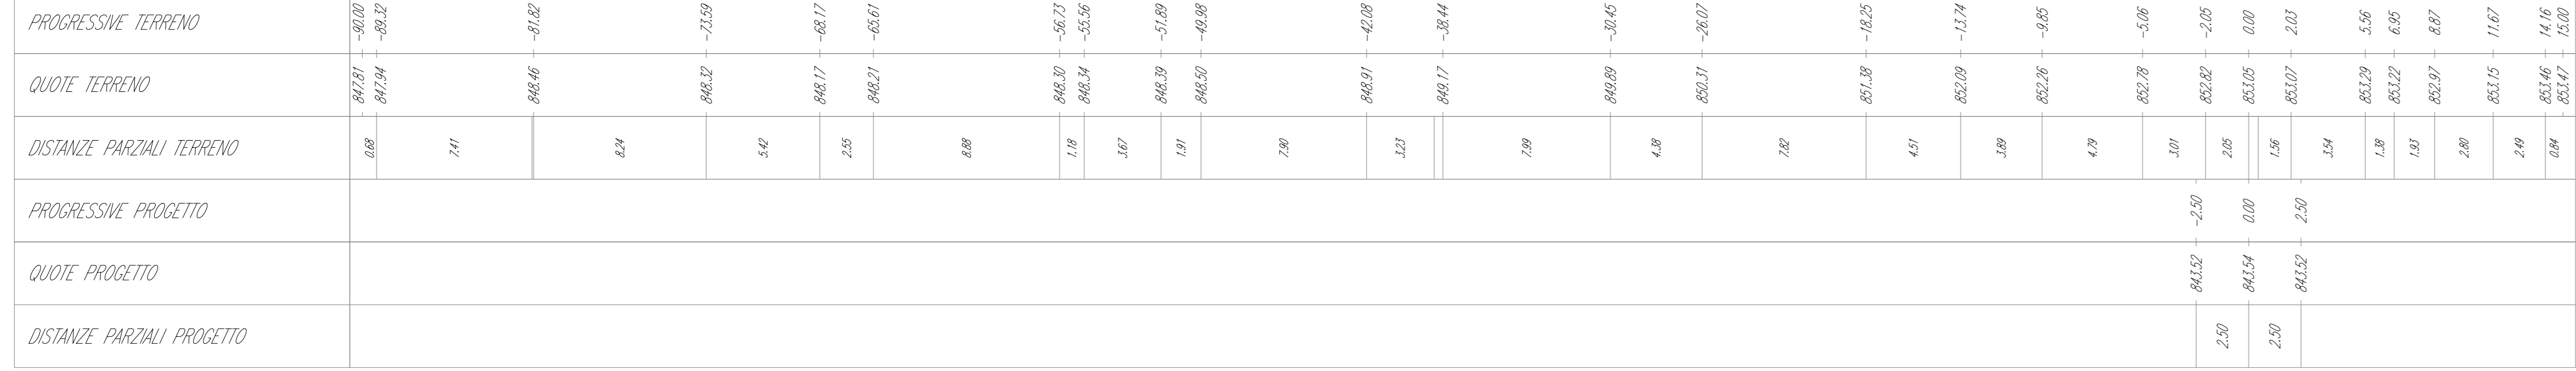


Tabella materiali

Materiale	Area (m <sup>2</sup> )	Volume (m <sup>3</sup> )	Vol. Con. (m <sup>3</sup> )
SCOPPIO	7,67	328,83	235,18
SCANO	138,84	5133,89	8330,87
RIEPIANTO	0,16	6,91	9153,53
FONDAZIONE STRADA	2,50	125,00	1633,14
MISTO STABILIZZATO	0,50	25,00	330,63
CUNETTA	0,00	0,13	1,41

TRACCIATO ASSE 7  
Sezione 15  
Progressiva: 0+650,00  
Scala: 1:200  
Quota di Riferimento: 830,00

