

TRACCIATO ASSE 7
Sezione 24
Progressiva: 1+075.00
Scala: 1:200
Quota di Riferimento: 780.00

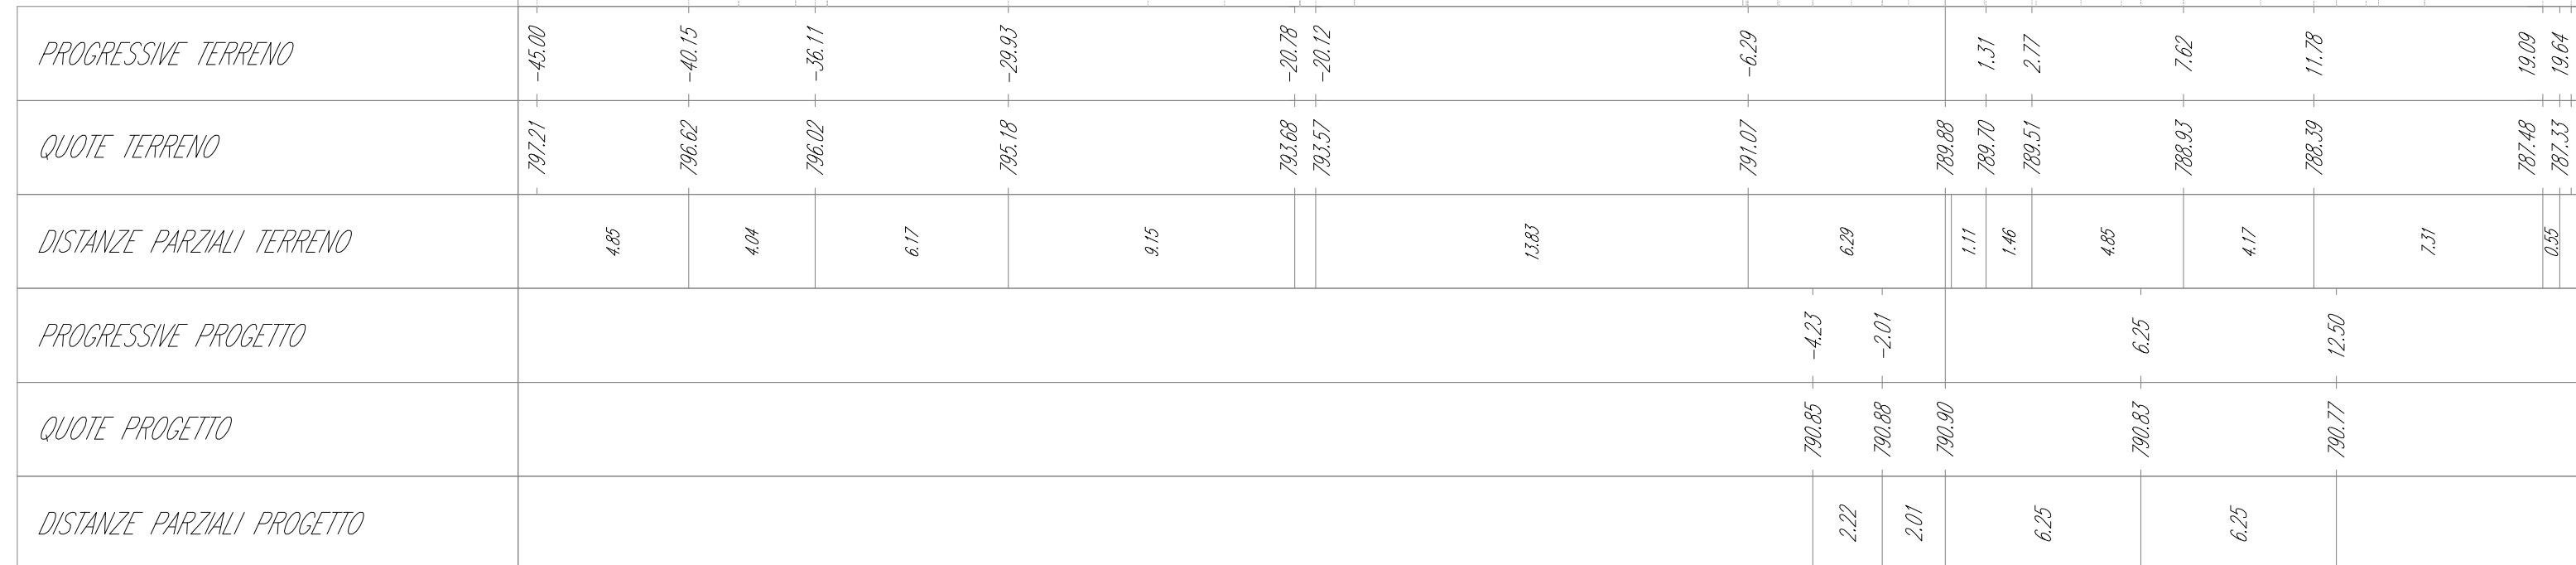


Tabella materiali			
Materiale	Area (m ²)	Volume (m ³)	Vol. Com. (m ³)
SCORRETO	6.51	158.84	4896.91
SCARO	0.09	538.54	19112.57
RIEPIANTO	23.85	220.17	18884.85
FONDAZIONE STRADA	8.36	1.01.72	3322.27
MISTO STRABOCCEVATO	1.87	24.55	604.44
CUNETTA	0.00	0.00	2.67

TRACCIATO ASSE 7
Sezione 25
Progressiva: 1+100.00
Scala: 1:200
Quota di Riferimento: 780.00

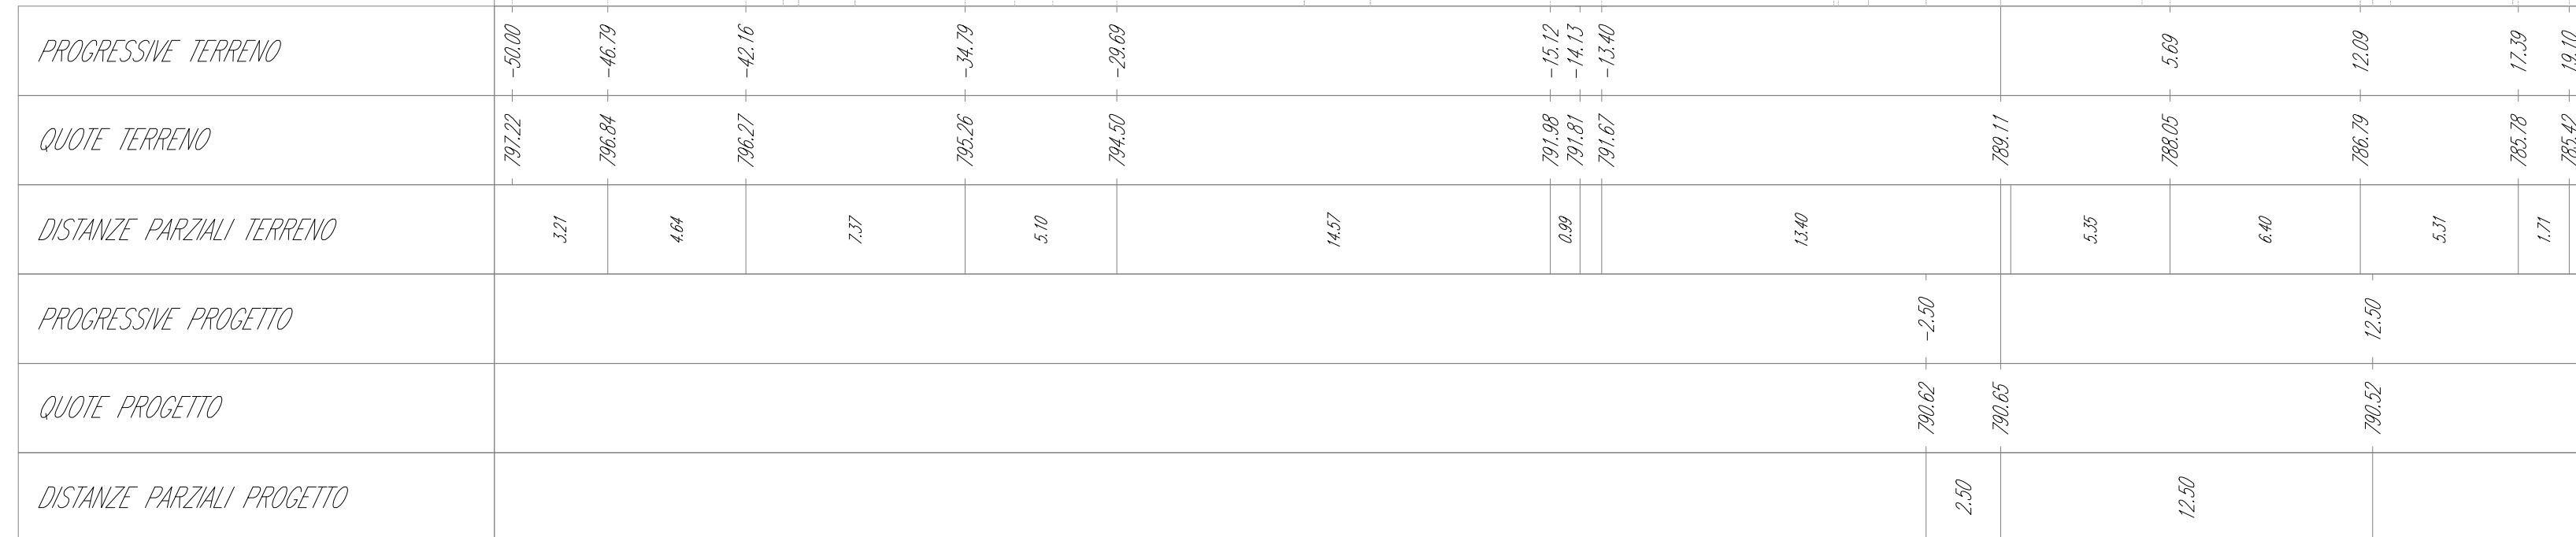


Tabella materiali			
Materiale	Area (m ²)	Volume (m ³)	Vol. Com. (m ³)
SCORRETO	6.84	166.83	4857.80
SCARO	0.10	2.39	19116.86
RIEPIANTO	44.13	436.62	20214.77
FONDAZIONE STRADA	7.50	198.15	3322.25
MISTO STRABOCCEVATO	1.50	39.61	644.07
CUNETTA	0.00	0.00	2.69

TRACCIATO ASSE 7
Sezione 26
Progressiva: 1+125.00
Scala: 1:200
Quota di Riferimento: 780.00

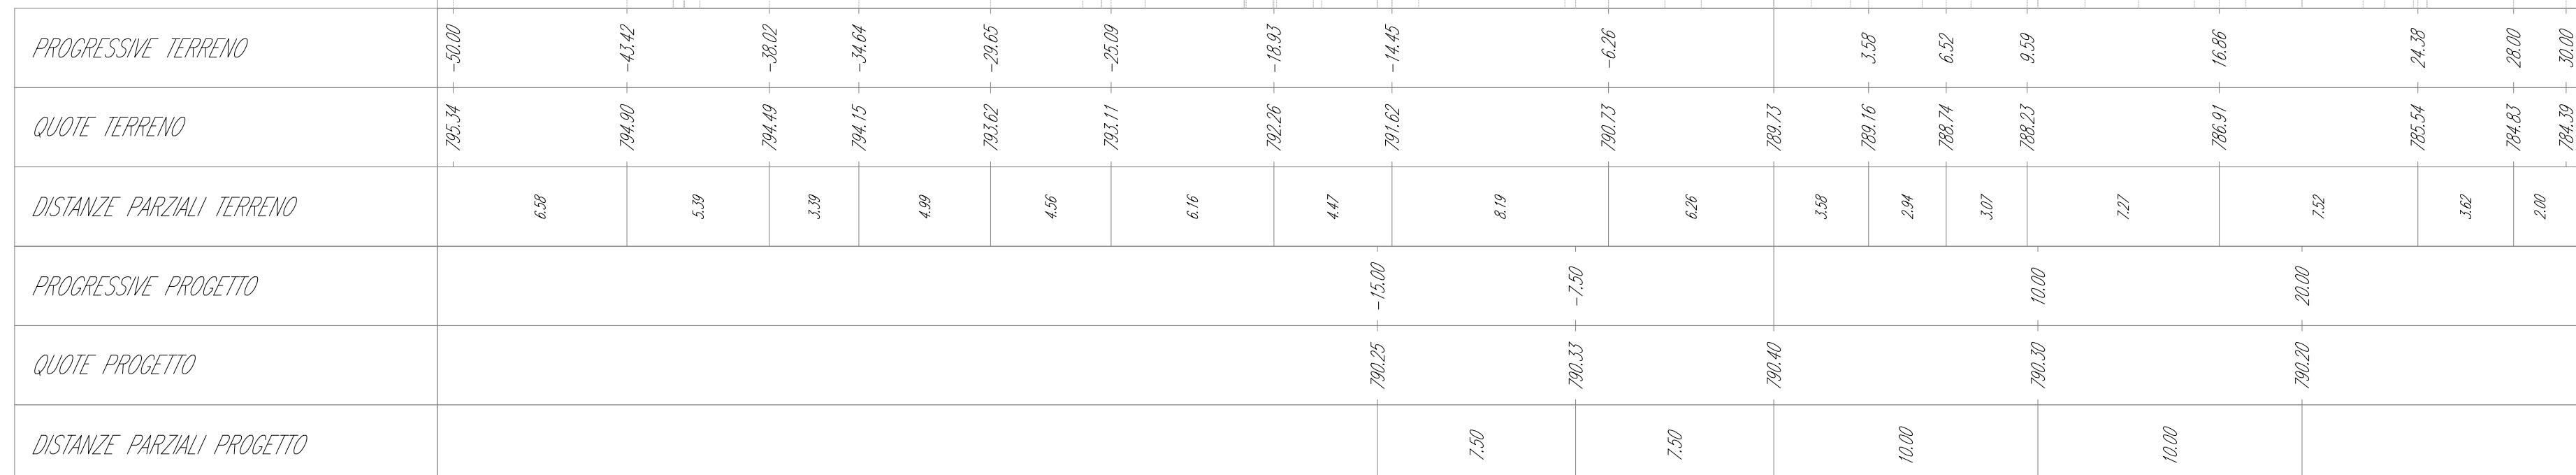


Tabella materiali			
Materiale	Area (m ²)	Volume (m ³)	Vol. Com. (m ³)
SCORRETO	12.46	293.12	5386.85
SCARO	15.01	156.39	1851.24
RIEPIANTO	48.13	1165.15	21884.83
FONDAZIONE STRADA	17.50	333.80	3324.16
MISTO STRABOCCEVATO	3.50	60.36	704.83
CUNETTA	0.00	0.00	2.74

TRACCIATO ASSE 7
Sezione 27
Progressiva: 1+150.00
Scala: 1:200
Quota di Riferimento: 780.00

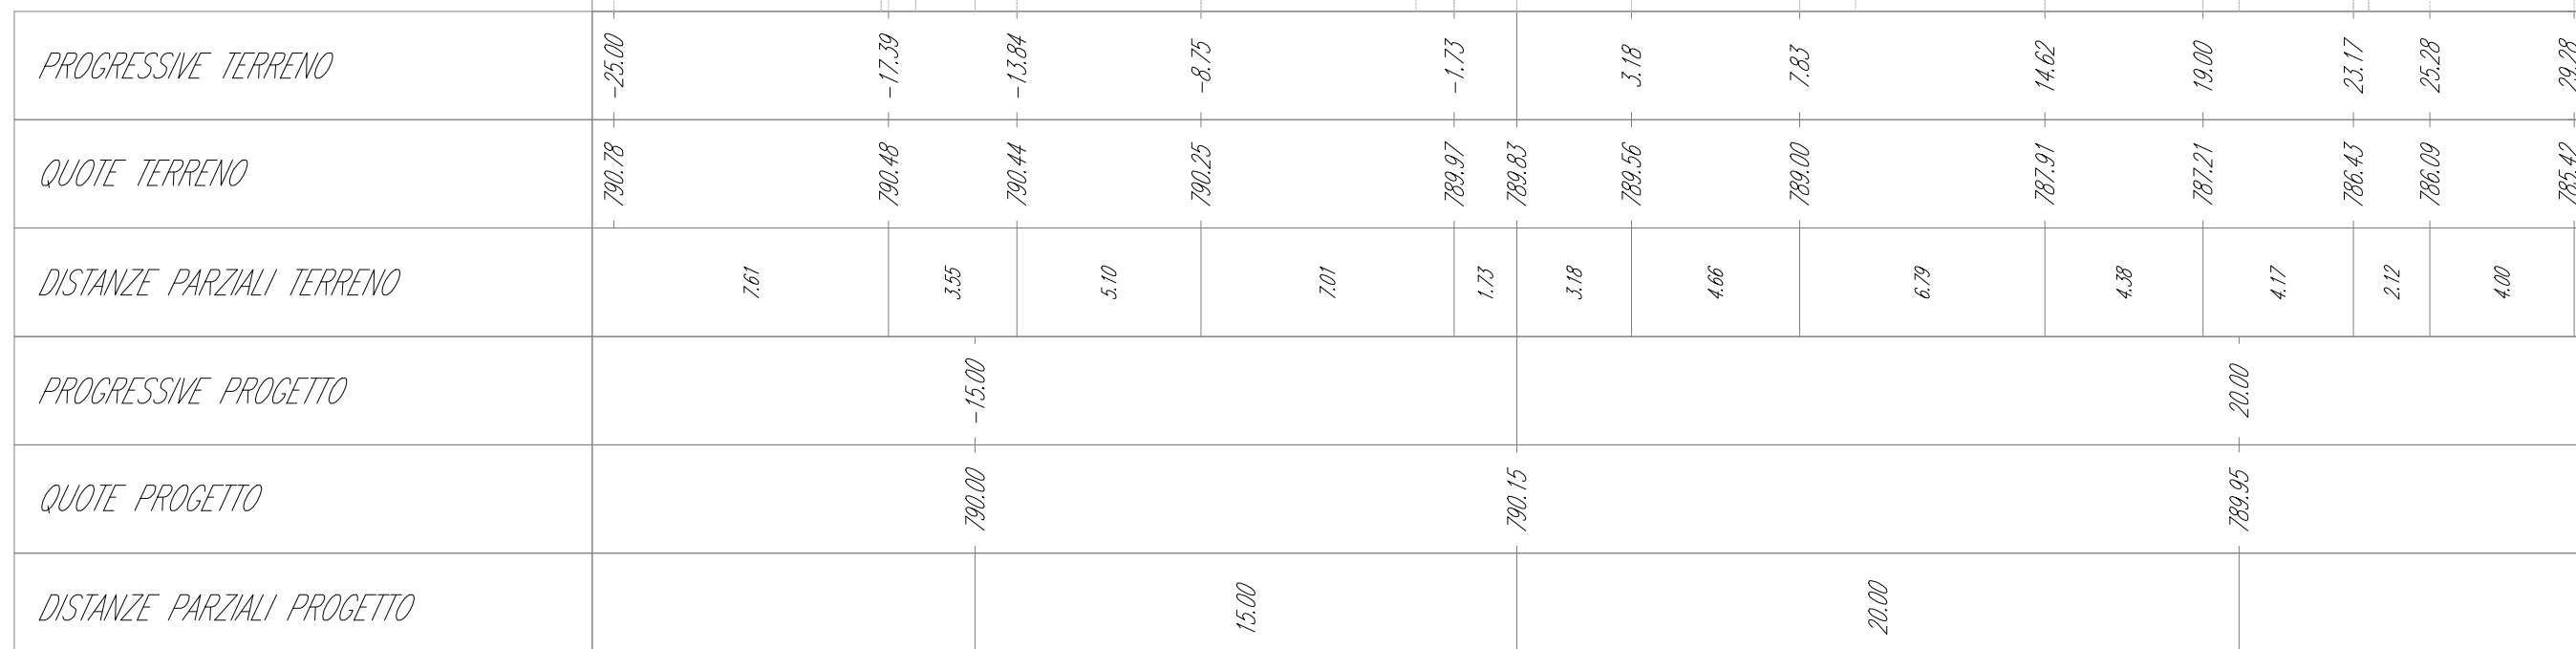


Tabella materiali			
Materiale	Area (m ²)	Volume (m ³)	Vol. Com. (m ³)
SCORRETO	12.25	293.44	5428.17
SCARO	6.71	264.60	19155.36
RIEPIANTO	29.87	938.66	20965.28
FONDAZIONE STRADA	17.50	417.50	3814.64
MISTO STRABOCCEVATO	3.50	67.50	781.53
CUNETTA	0.00	0.00	2.80

TRACCIATO ASSE 7
Sezione 28
Progressiva: 1+165.48
Scala: 1:200
Quota di Riferimento: 780.00

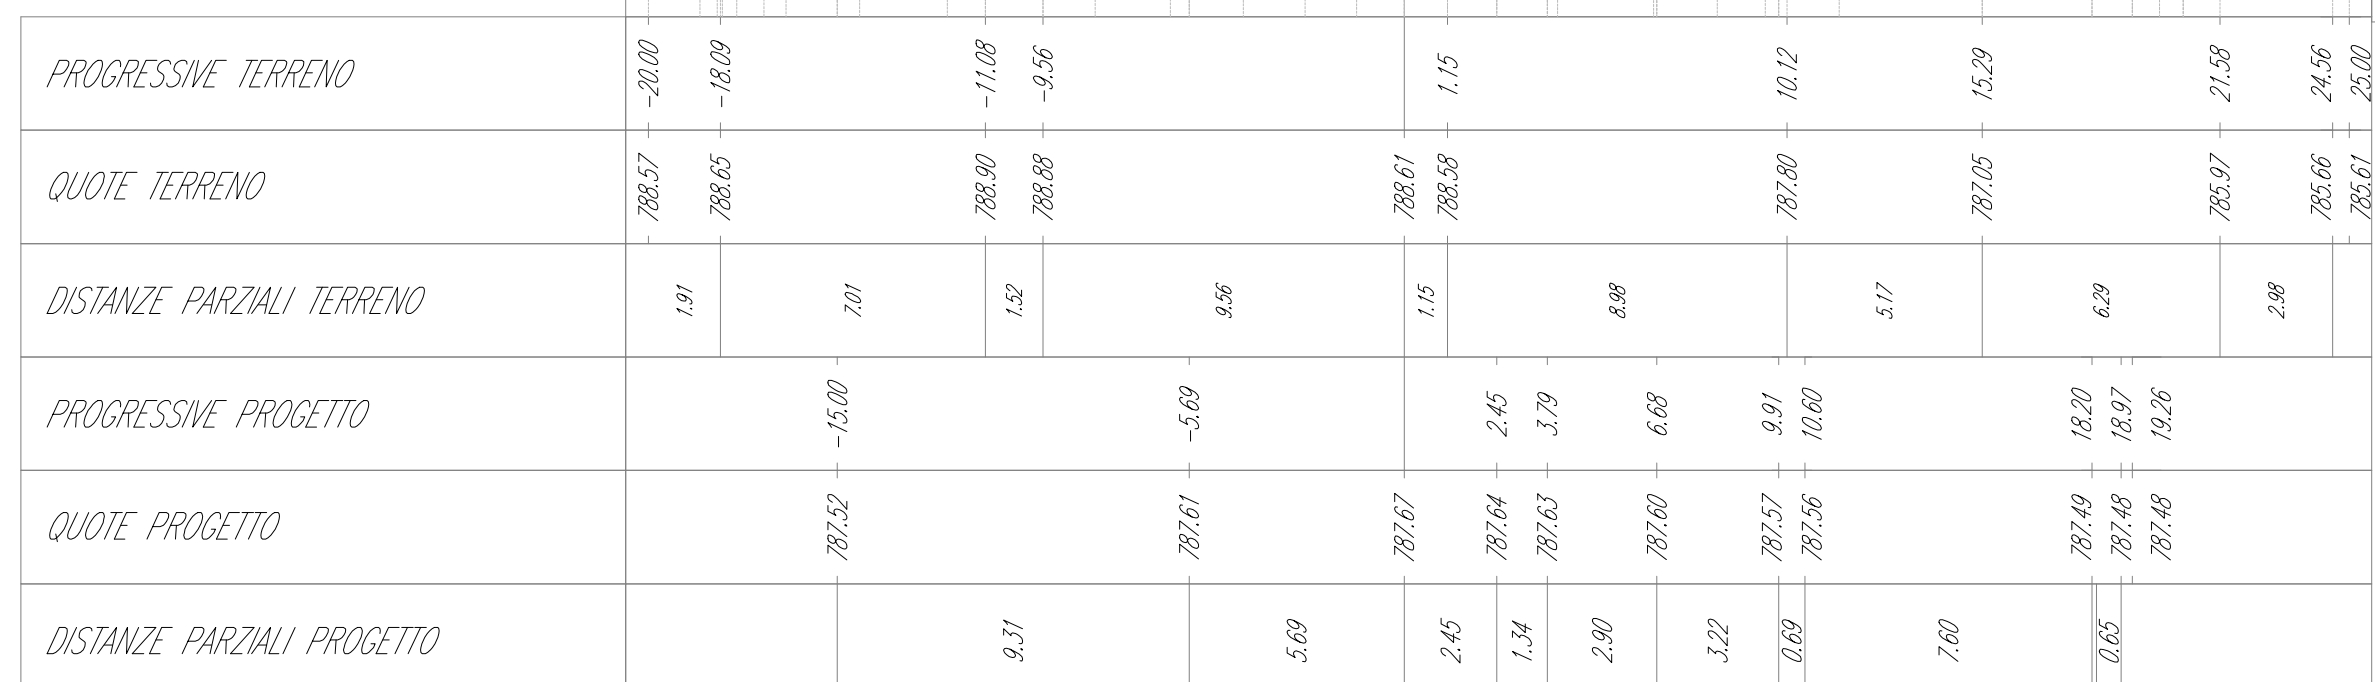


Tabella materiali			
Materiale	Area (m ²)	Volume (m ³)	Vol. Com. (m ³)
SCORRETO	7.60	185.27	5614.64
SCARO	34.37	290.29	18884.24
RIEPIANTO	3.12	220.62	23886.41
FONDAZIONE STRADA	17.13	268.00	4229.63
MISTO STRABOCCEVATO	3.43	53.60	645.93
CUNETTA	0.00	0.00	2.88

TRACCIATO ASSE 7
Sezione 29
Progressiva: 1+180.31
Scala: 1:200
Quota di Riferimento: 780.00

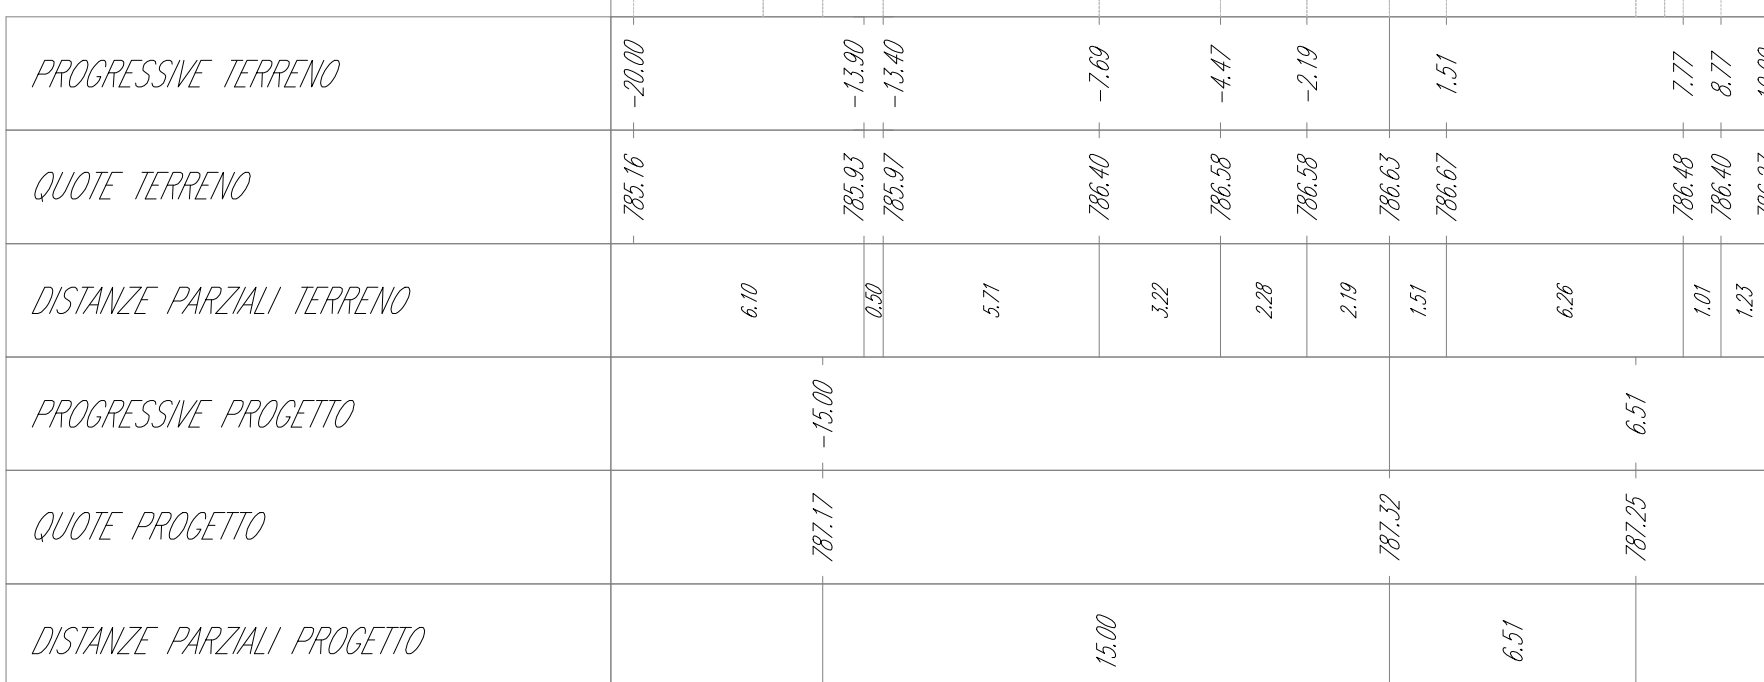


Tabella materiali			
Materiale	Area (m ²)	Volume (m ³)	Vol. Com. (m ³)
SCORRETO	7.15	127.26	5762.40
SCARO	0.00	188.88	18876.20
RIEPIANTO	1.55	114.62	23291.03
FONDAZIONE STRADA	16.26	265.02	4434.67
MISTO STRABOCCEVATO	2.15	41.00	686.83
CUNETTA	0.00	0.00	2.88

