

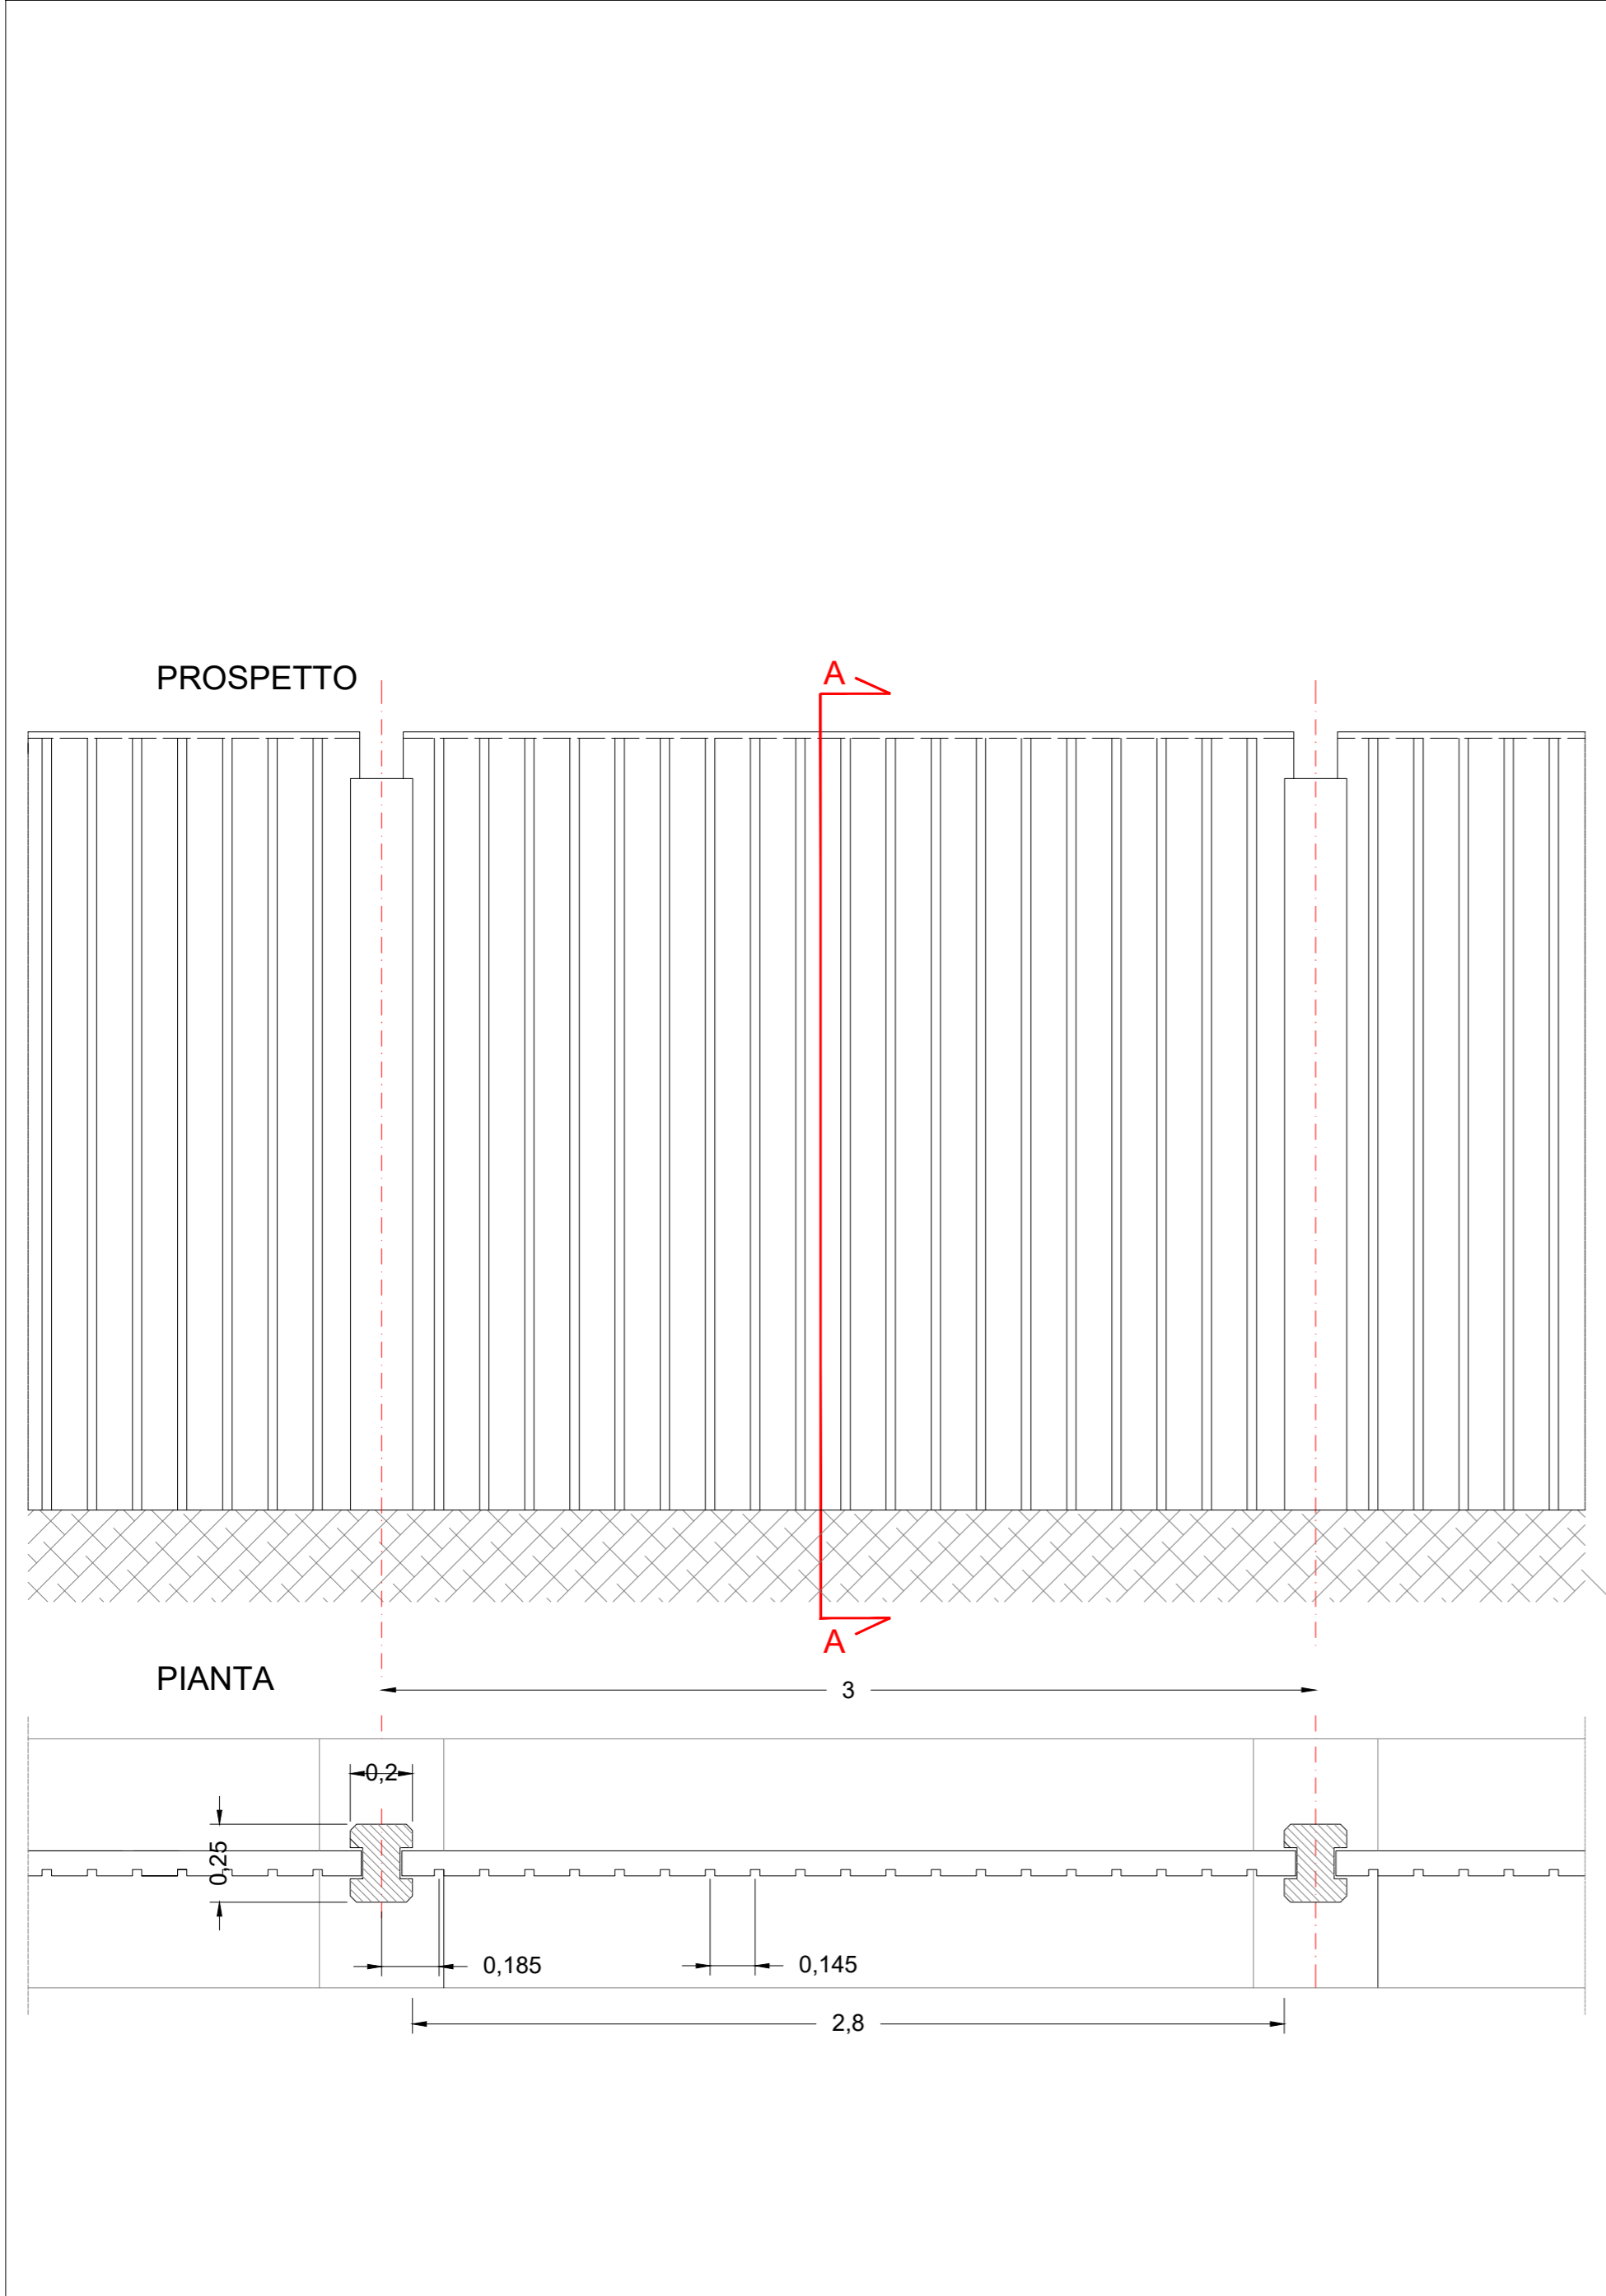


PARTICOLARE RECINZIONE SCALA 1:20

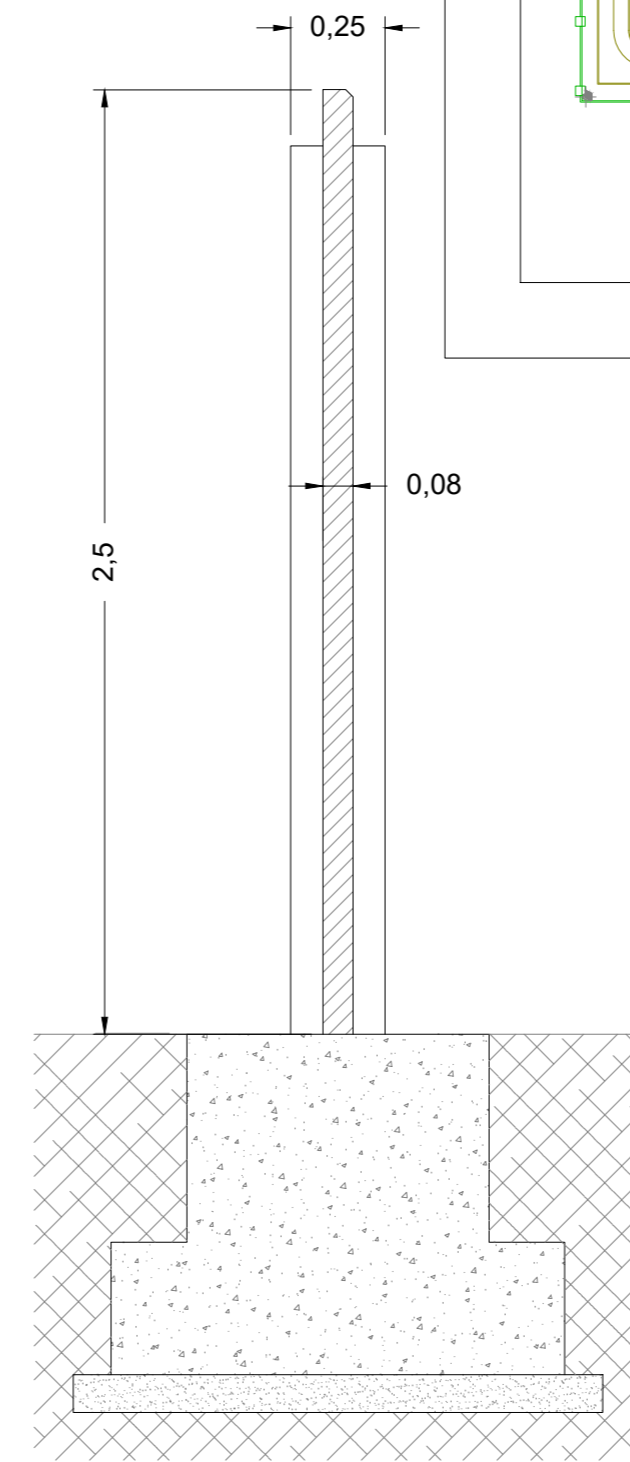

PLANIMETRIA ELETTROMECCANICA - STAZIONE ELETTRICA SCALA 1:1000

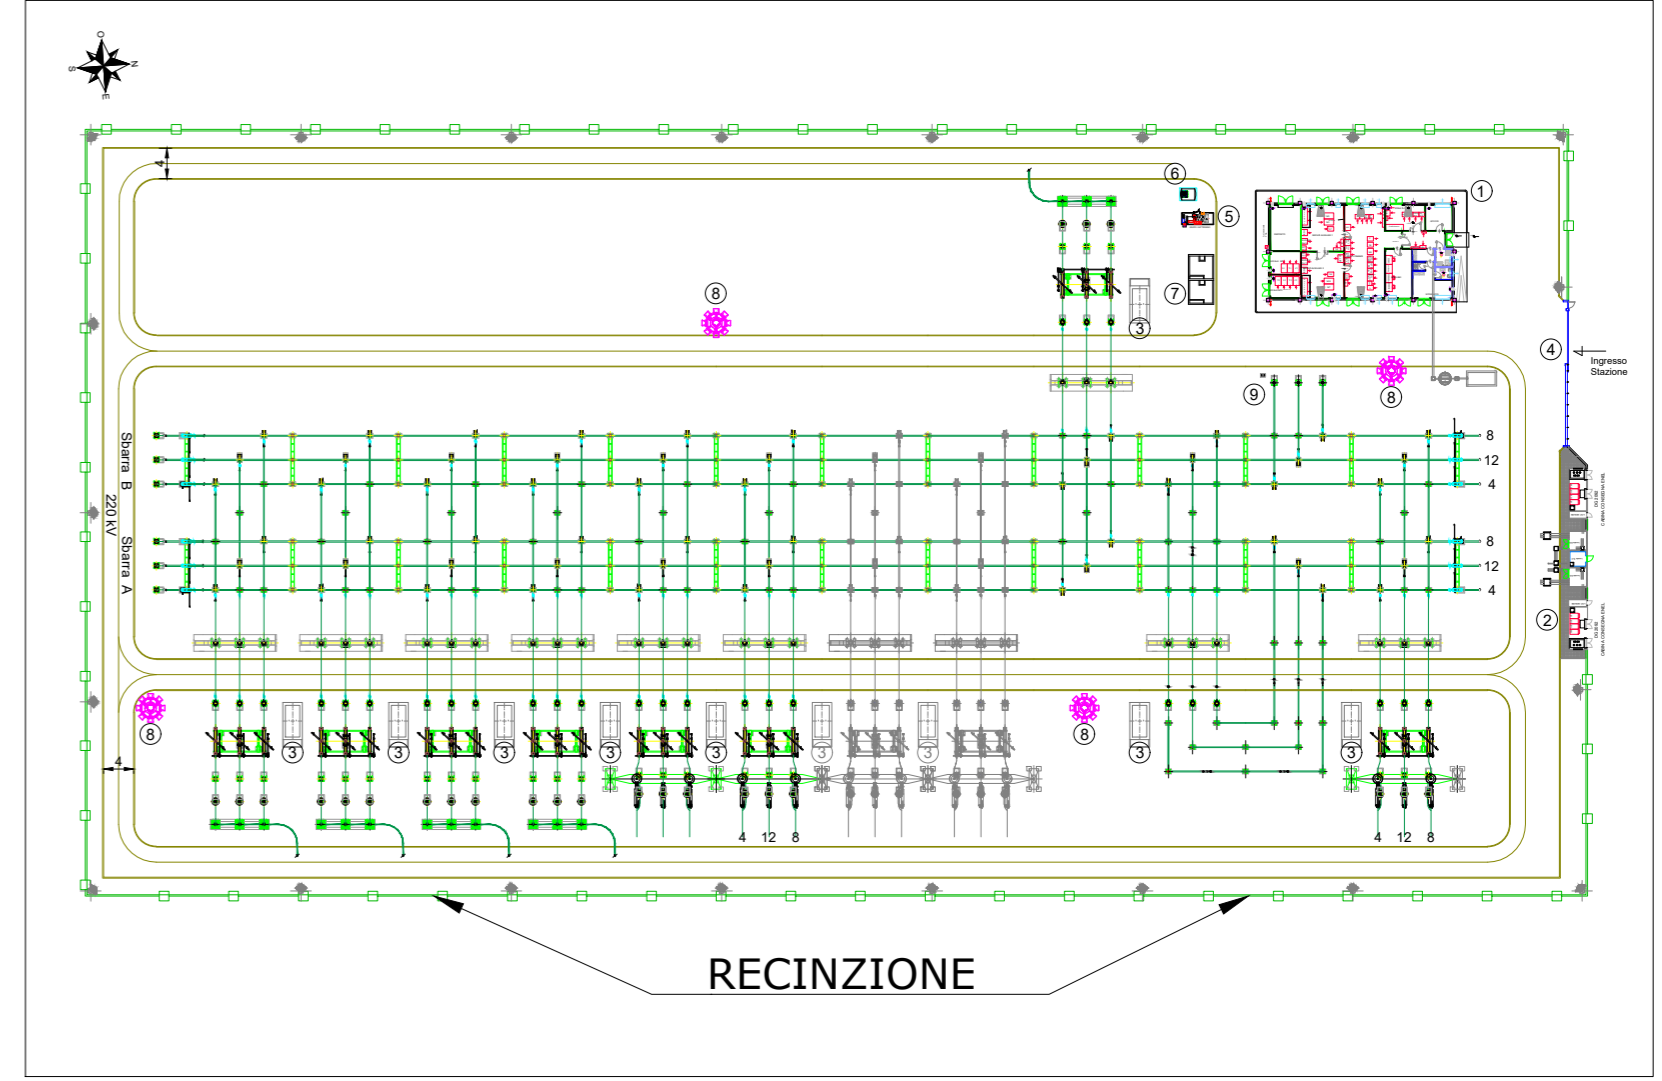

SEZIONE A-A

COMMITTENTE <b>TRE RINNOVABILI S.r.l.</b>			STUDIO DI PROGETTAZIONE		
0	GIU-21	EMESSO PER ITER AUTORIZZATIVO	DC	VC	RM
REV.	DATE	DESCRIPTION	BY	CHD	APP.
REVISIONS					
<b>Impianto eolico "Guisina" da 29,9 MW ed opere connesse</b>			APPROVED FOR CONSTRUCTION		
<b>Comuni di Monreale e Piana degli Albanesi (PA)</b>			DWG. REV.      DATE		
<b>PROGETTO DEFINITIVO IMPIANTO DI RETE</b>			SIGNATURE		
OBJECT: <b>TAV. 16</b> <b>Particolare recinzione - Stazione RTN</b>			ORDER N°		
Questo documento è di proprietà di TRE RINNOVABILI S.r.l. e il detentore certifica che il documento è stato ricevuto legalmente. Ogni utilizzo, riproduzione o divulgazione del documento deve essere oggetto di specifica autorizzazione da parte di TRE RINNOVABILI S.r.l.			SUPPLIER		
CAD FILE NAME:			CONTRACT N° OBN1007A		
			SUBPROJECT CODE:		
			THIS DWG. SUPERSEDED BY		SCALE
			THIS DWG. SUPERSEDES		VARIE
			FWI DWG N°		REV.
			SHEET      OF		0
					A2