Intervento n°6 - Scala 1:1000

Intervento n°7 - Scala 1:1000

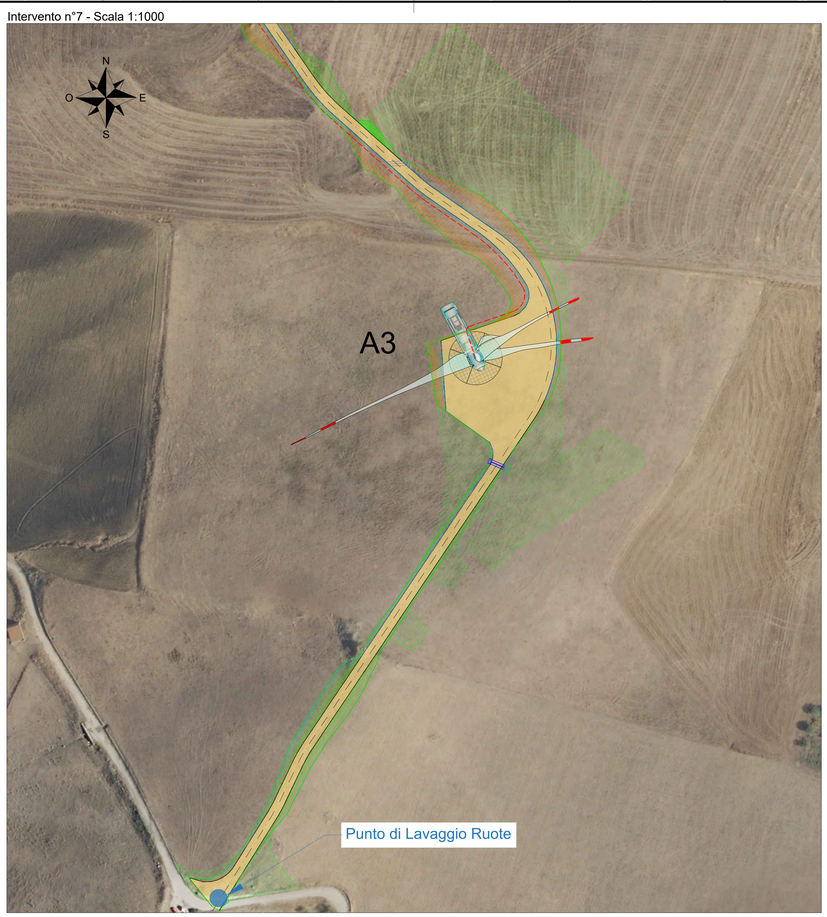

Intervento n°8 - Scala 1:1000

LEGENDA

- Aerogeneratore
- Strade e piazzole definitive in fase di esercizio - Nuova realizzazione
- Assi stradali
- Limiti carreggiata
- Cavidotto MT 30 kV
- Limite di scarpata - ingombro
- Cunetta in terra
- Tombino
- Setto drenante
- Scarpata in riporto
- Scarpata in scavo
- Gabbioni rinverditi
- Terre armate
- Geogriglie antierosione
- Interventi di mitigazione

Intervento n°9 - Scala 1:1000

Intervento n°10 - Scala 1:1000

Firmato digitalmente da CAVALLO DANIELE

Engineering SCM Ingegneria
SCM INGEGNERIA
Signed: Ing Daniele Cavallo
Association Number Nº 1220

EDIC.	DATE	DRAWN	CHECKED	REVISED-EDPR	MODIFICATION
D					
C					
B					
A	20/07/2021	GP	DC	ST	PROGETTO DEFINITIVO

DATE	SCALE 1/1000	
07/21	DRAWN	GP
07/21	CHECKED	DC
07/21	REVISED-EDPR	ST

Format A0

renewables

PROGETTO IMPIANTO EOLICO "LA MONTAGNOLA"

Tav. 16c - Planimetria generale con localizzazione interventi di mitigazione

Comuni di Monreale (PA) e Piana degli Albanesi (PA)

SCM Ingegneria srl

CAD Vers.:	2	Page Vers.:	A
Name collection: Collection		Page: Cont.:	01
CAD N°:			