Vista G - Scala 1:1000

LEGENDA

- Aerogeneratore
- Strade e piazzole definitive in fase di esercizio - nuova realizzazione
- Assi stradali
- Limiti carreggiata
- Cavidotto MT 30 kV
- Limite di scarpata - ingombro
- Cunetta in terra
- Tombino
- Setto drenante
- Scarpata in riporto
- Scarpata in scavo
- Isoipse 1 m
- Isoipse 5 m
- Gabbioni rinverditi
- Terre armate
- Geogriglie antierosione
- Stazione RTN di smistamento 220kV "Monreale 3"
- Stazione utente 220/30 kV
- Opere condivise dell'impianto di utenza 220kV
- Area altro produttore
- Nuovi raccordi RTN 220kV

Inquadramento generale - Scala 1:20000

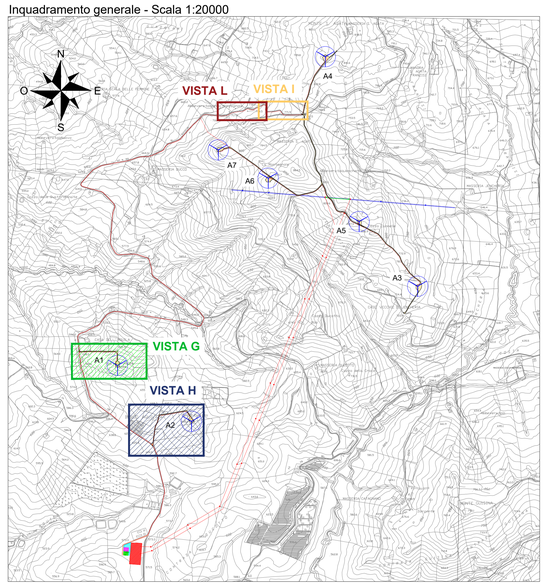

Vista H - Scala 1:1000

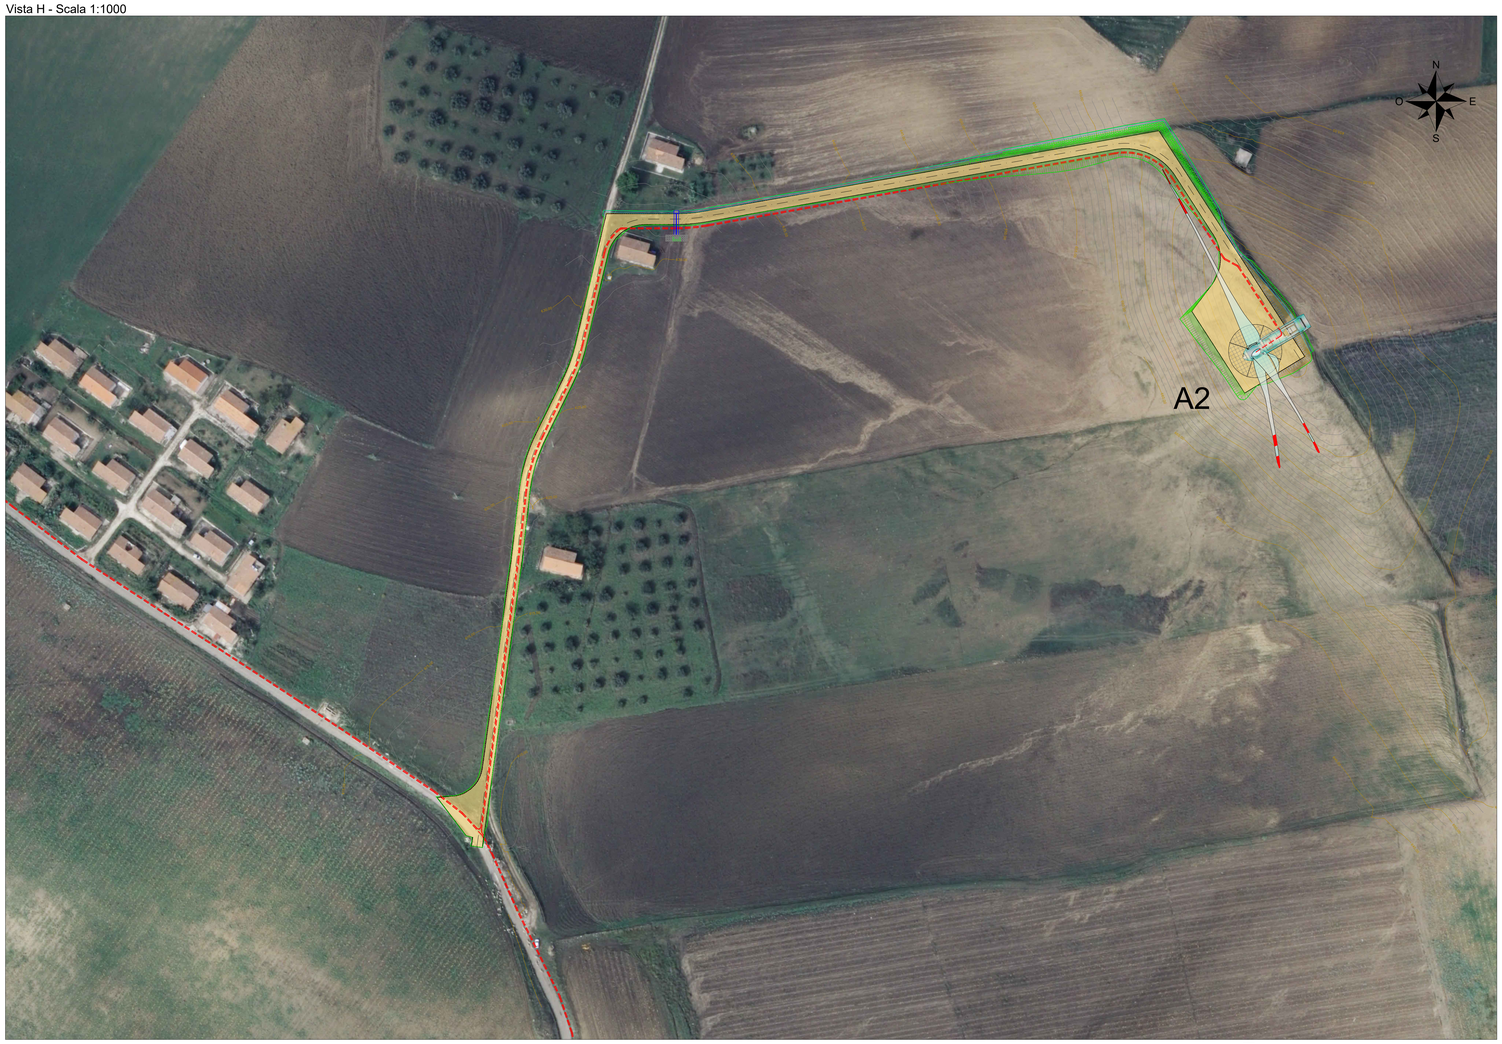

Vista I - Scala 1:1000

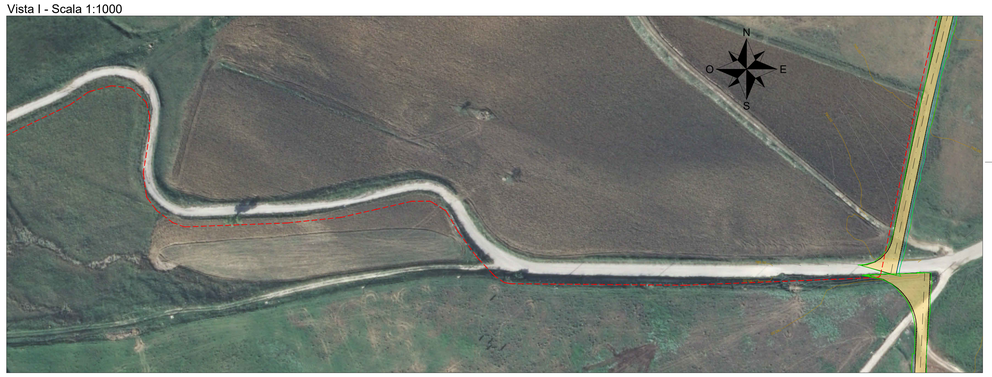

Vista L - Scala 1:1000

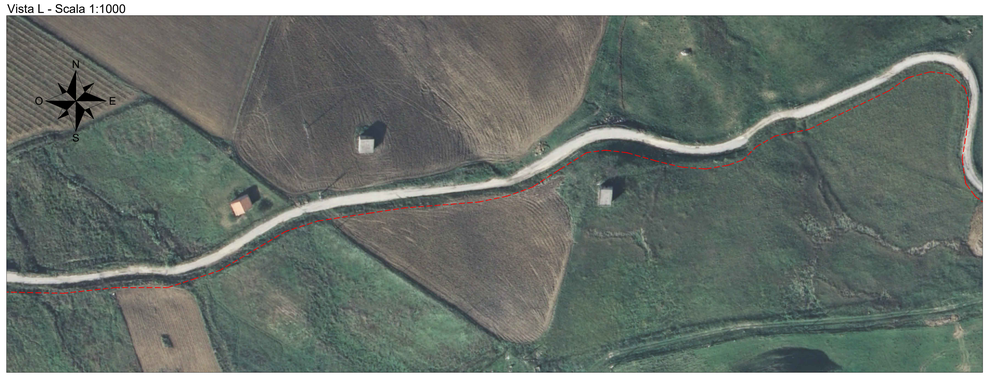

Firmato digitalmente da CAVALLO DANIELE

Engineering SCM Ingegneria
Signed: Ing Daniele Cavallo
Association Number No N° 1220

D						DATE	SCALE 1/1000	
C						07/21	DRAWN GP	
B						07/21	CHECKED DC	
A	31/07/2021	GP	DC	ST	PROGETTO DEFINITIVO	07/21	REVISED-EDPR ST	
EDIC.	DATE	DRAWN	CHECKED	REVISED-EDPR	MODIFICATION	Format A0		

renewables

PROGETTO IMPIANTO EOLICO "LA MONTAGNOLA"

Tav.174 - Planimetria parco eolico su ortofoto - Fase di esercizio
Comuni di Monreale (PA) e Piana degli Albanesi (PA)

SCM Ingegneria srl

CAD Vers.:	p	Page Vers.:	A
Name collection: Collection		Page: Cont.:	04
CAD N°:			