


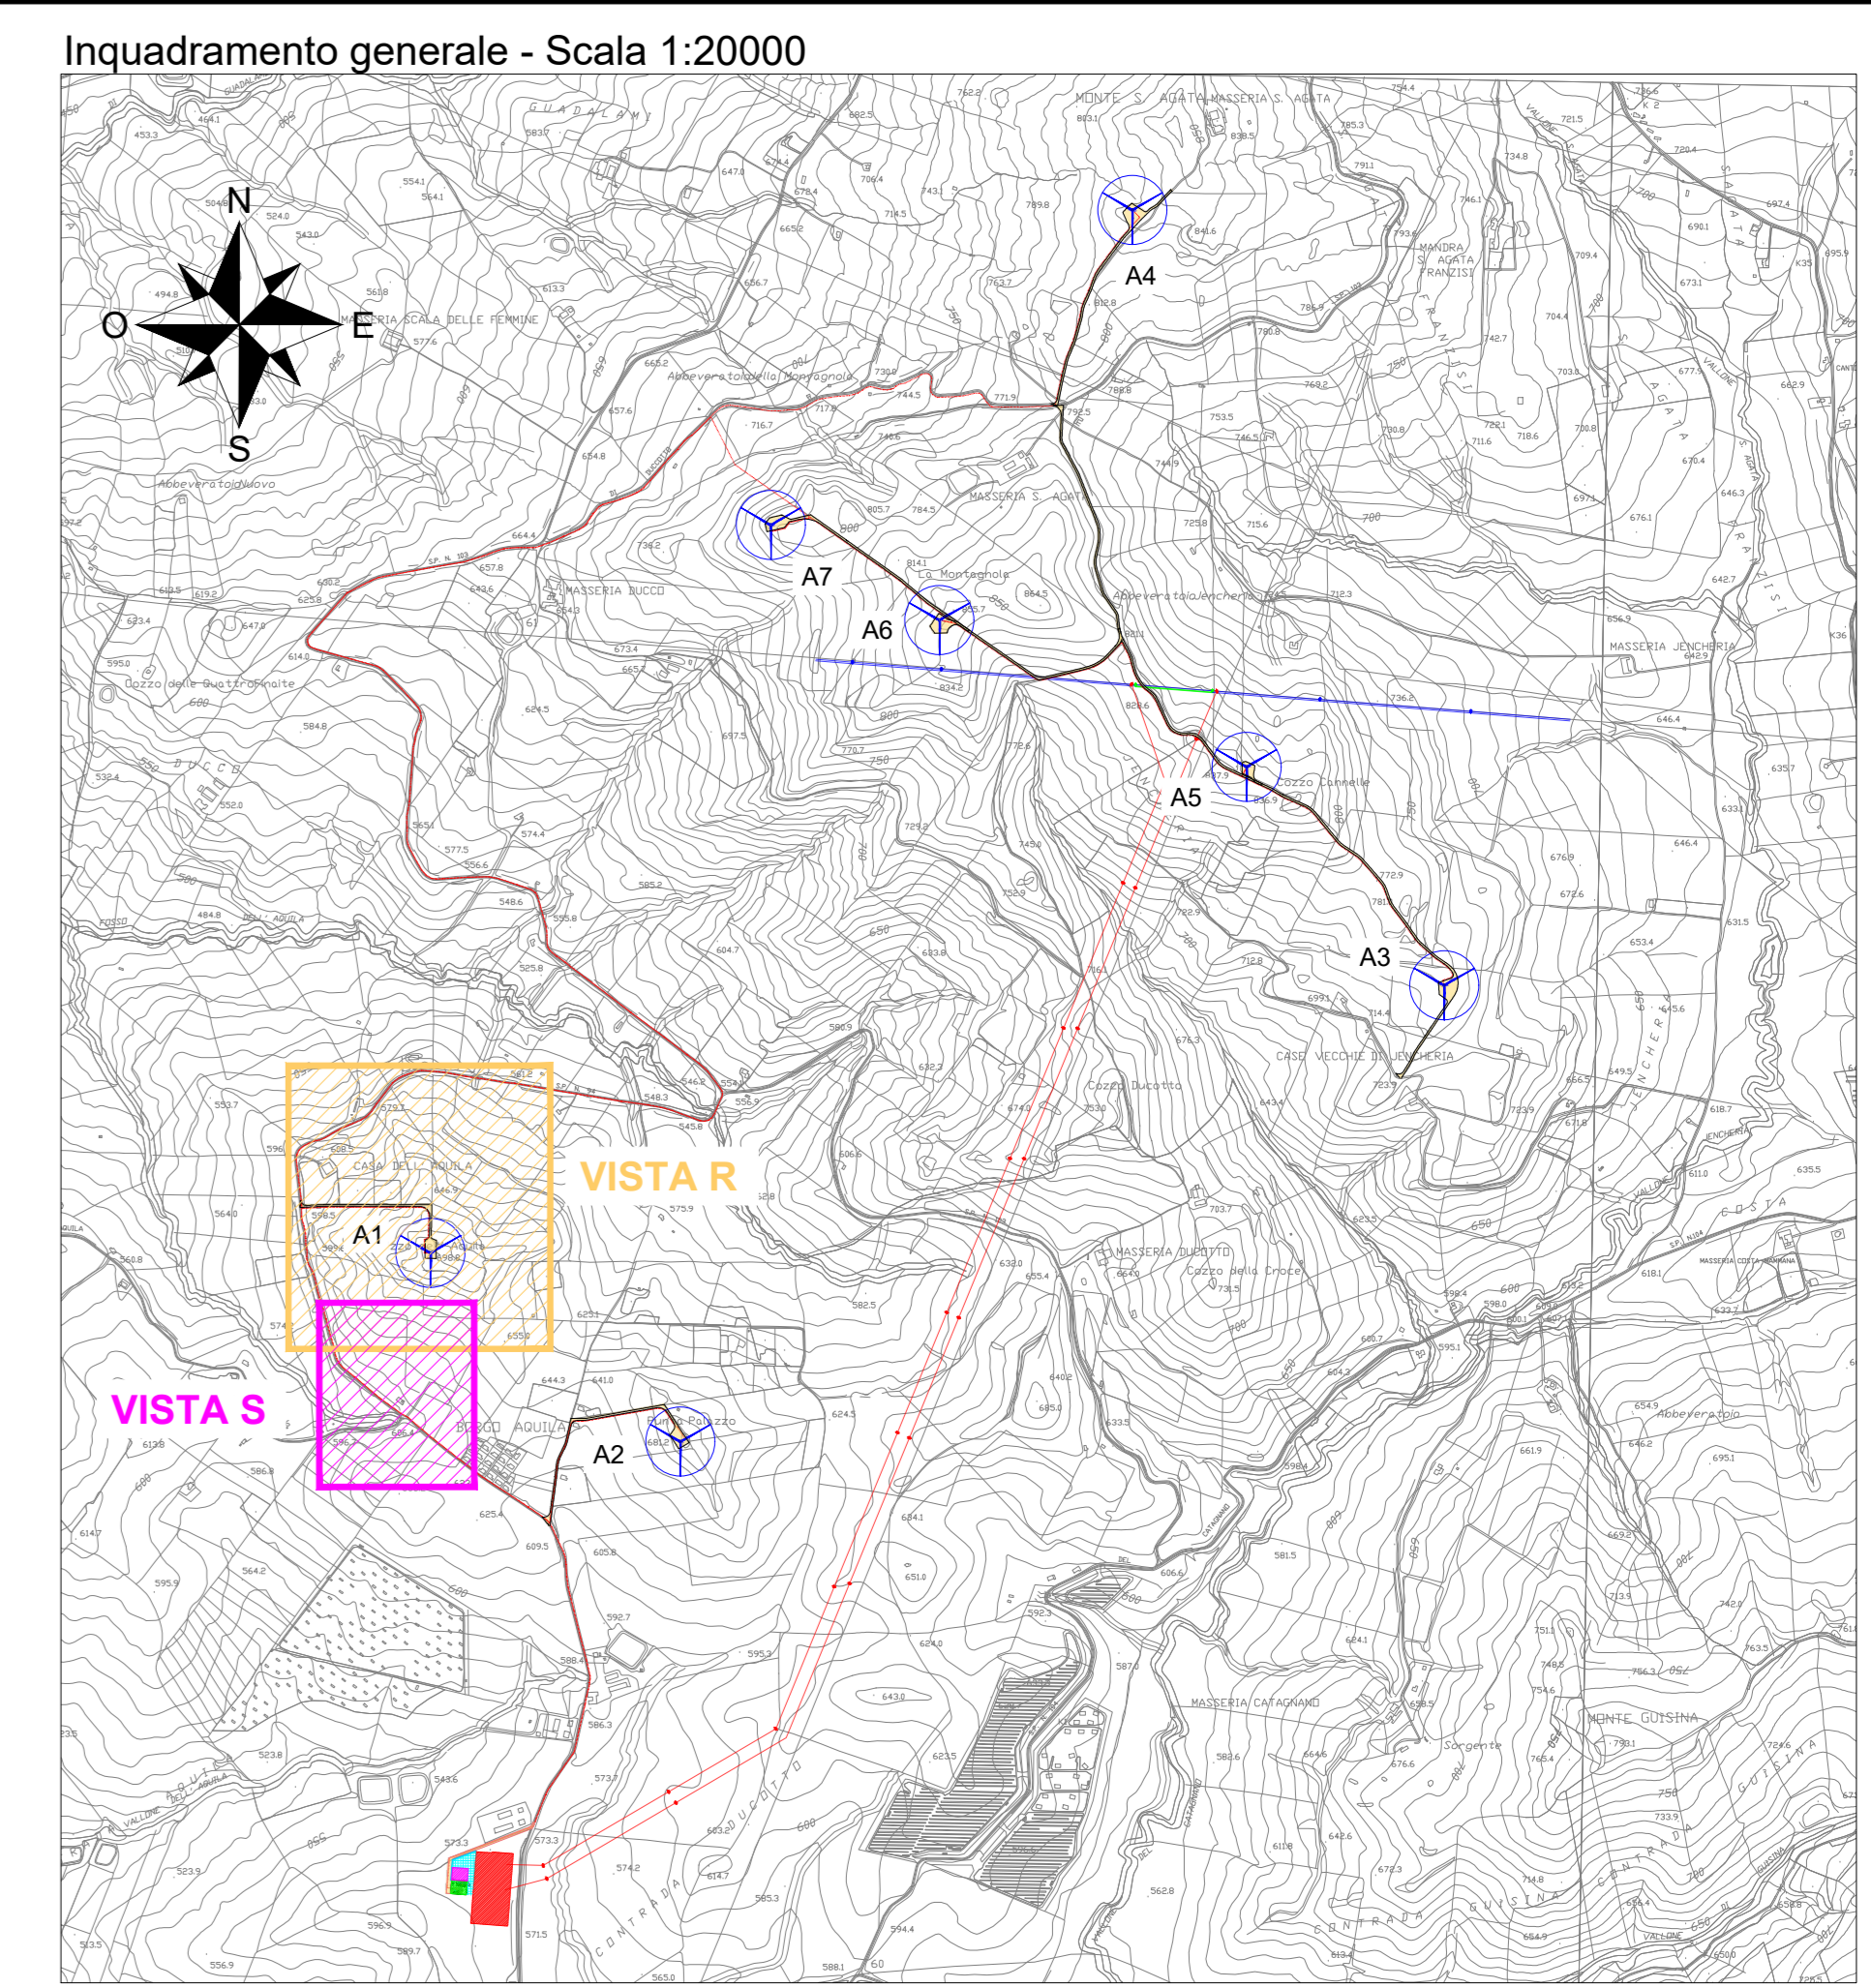

LEGENDA

- Aerogeneratore
- Strade e piazzole definitive in fase di esercizio - nuova realizzazione
- Assi stradali
- Limiti carreggiata
- Caviodotto MT 30 kV
- Limite di scarpata - ingombro
- Cunetta in terra
- Tombino
- Setto drenante
- Scarpata in riporto
- Scarpata in scavo
- Isoipse 1 m
- Isoipse 5 m
- Gabbioni rinverdit
- Terre armate
- Geogriglie antierosione
- Stazione RTN di smistamento 220kV "Monreale 3"
- Stazione utente 220/30 kV
- Opere condivise dell'impianto di utenza 220kV
- Area altro produttore
- Nuovi raccordi RTN 220kV



EDIC.	DATE	DRAWN	CHECKED	REVISED-EDPR	MODIFICATION
D					
C					
B					
A	31/07/2021	GP	DC	ST	PROGETTO DEFINITIVO

DATE	SCALE	1/1000	PROGETTO DEFINITIVO	PROGETTO DEFINITIVO	PROGETTO DEFINITIVO
07/21	DRAWN	GP	07/21	CHECKED	DC
07/21	REVISIONE	ST	07/21	REVISIONE	ST
Format AD					

SCM Ingegneria srl	Page: 07
Collection	Coor:
CAD No:	