

TRACCIATO - ASSE 1 RTN  
Sezione 9  
Progressiva: 0+200,00  
Scala: 1:200  
Quota di Riferimento: 570,00

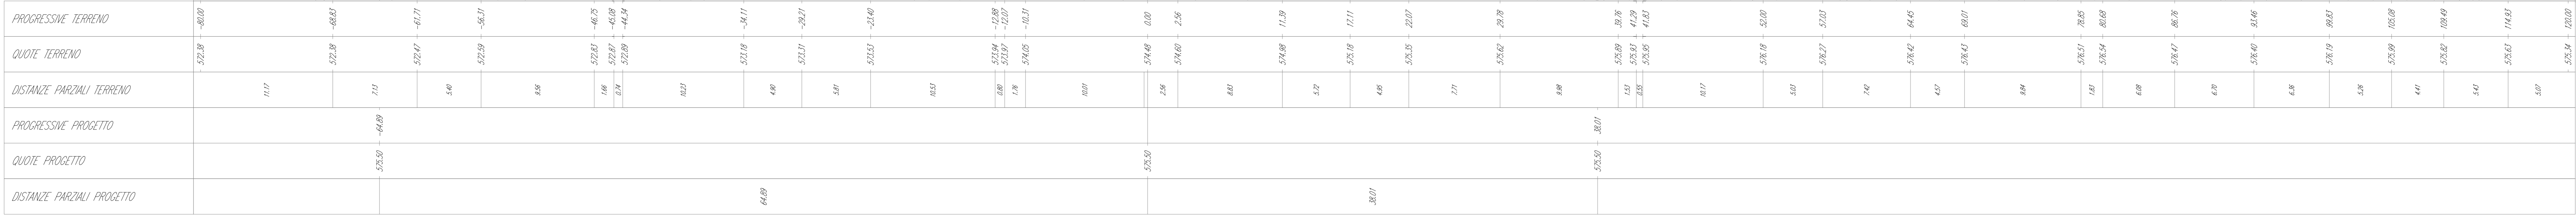


Tabella materiali			
Materiale	Area (m <sup>2</sup> )	Volume (m <sup>3</sup> )	Vol. Com. (m <sup>3</sup> )
scavo	54,08	1251,61	3122,51
riporto	1,38	28,20	47,82
riporto	155,57	4384,28	8380,37
Fondazione strutture	51,45	1286,25	2888,68
Misto stabilizzato	10,29	257,25	578,74
cemento	0,00	0,00	0,00

TRACCIATO - ASSE 1 RTN  
Sezione 10  
Progressiva: 0+225,00  
Scala: 1:200  
Quota di Riferimento: 570,00

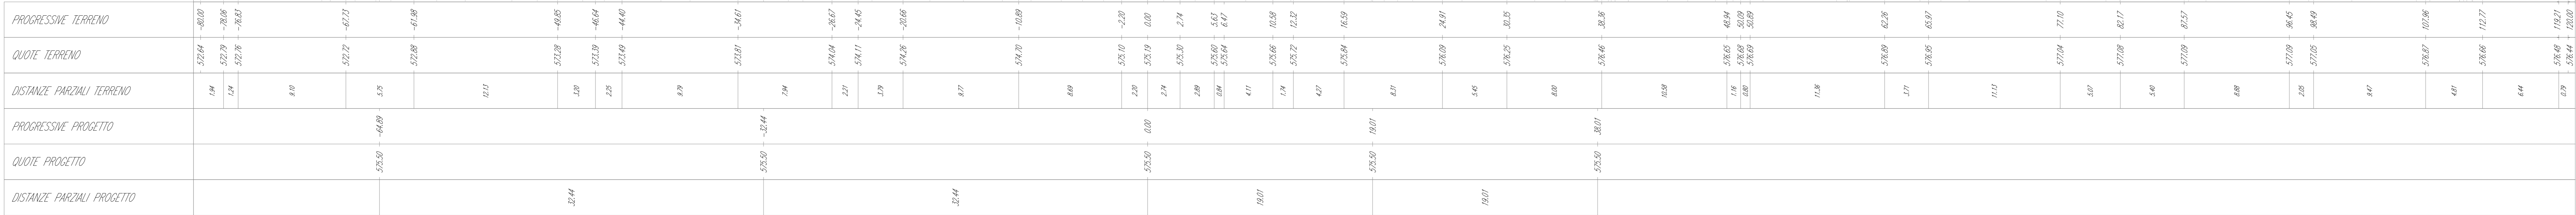


Tabella materiali			
Materiale	Area (m <sup>2</sup> )	Volume (m <sup>3</sup> )	Vol. Com. (m <sup>3</sup> )
scavo	54,08	1251,61	4238,37
riporto	1,38	28,20	279,94
riporto	155,57	4384,28	10893,44
Fondazione strutture	51,45	1286,25	4188,17
Misto stabilizzato	10,29	257,25	638,89
cemento	0,00	0,00	0,00

TRACCIATO - ASSE 1 RTN  
Sezione 11  
Progressiva: 0+250,00  
Scala: 1:200  
Quota di Riferimento: 570,00

