



STRADE DI NUOVA REALIZZAZIONE

scala 1:50

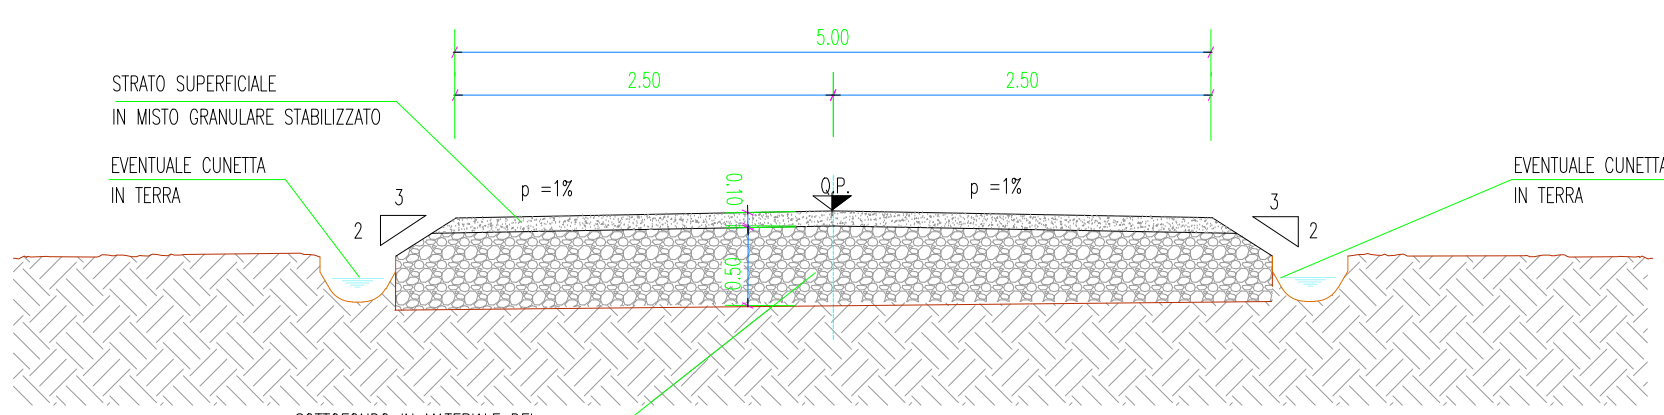


SEZIONE IN RILEVATO

scala 1:50

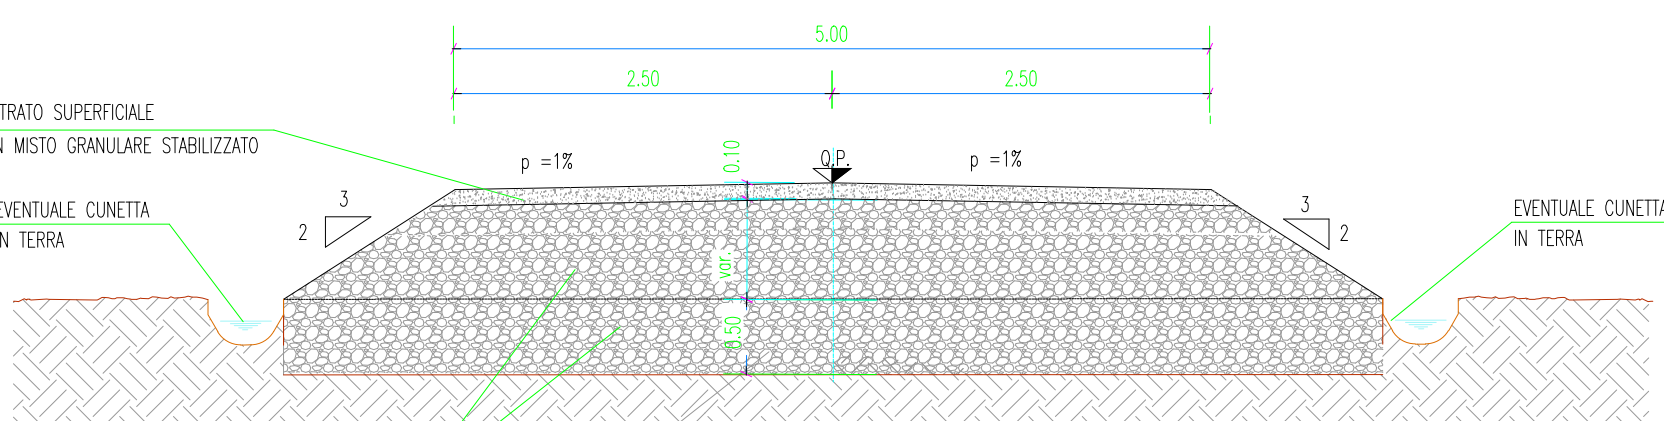


SEZIONE IN SCAVO

scala 1:50

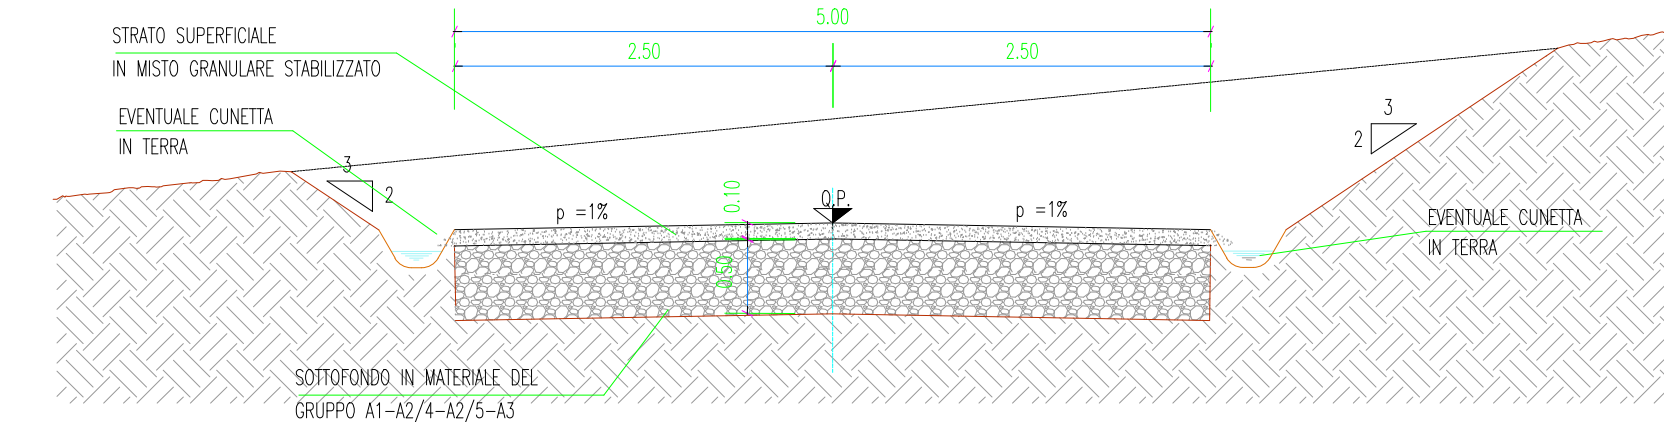


SEZIONE IN MEZZACOSTA

scala 1:50

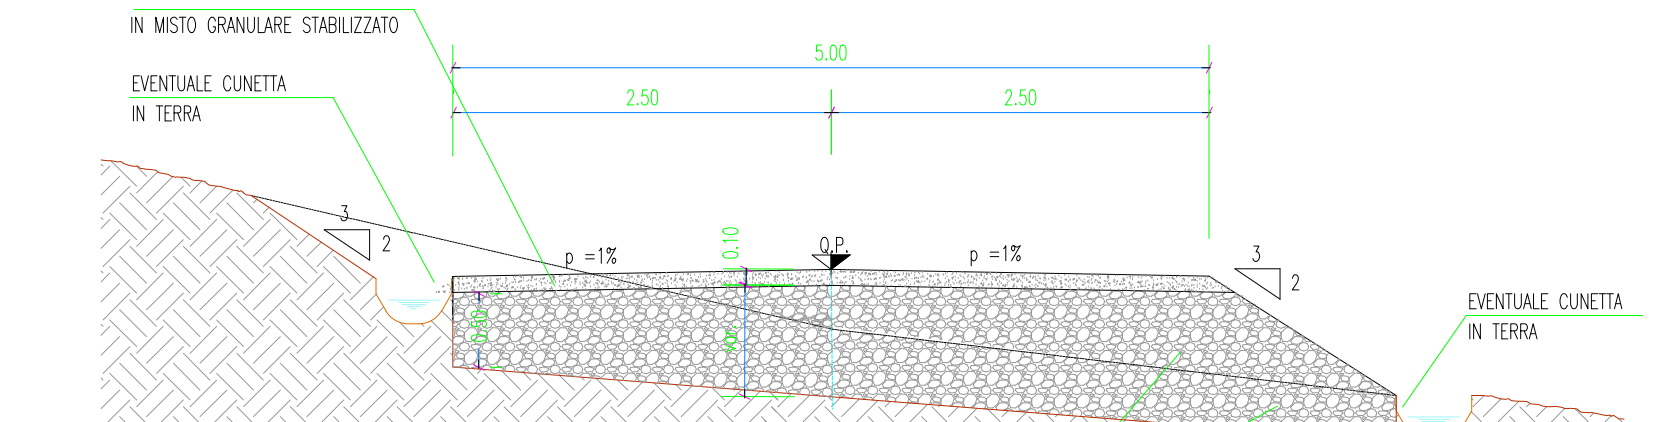


PIAZZOLA DI MONTAGGIO IN AFFIANCAMENTO ALLA STRADA

scala 1:200

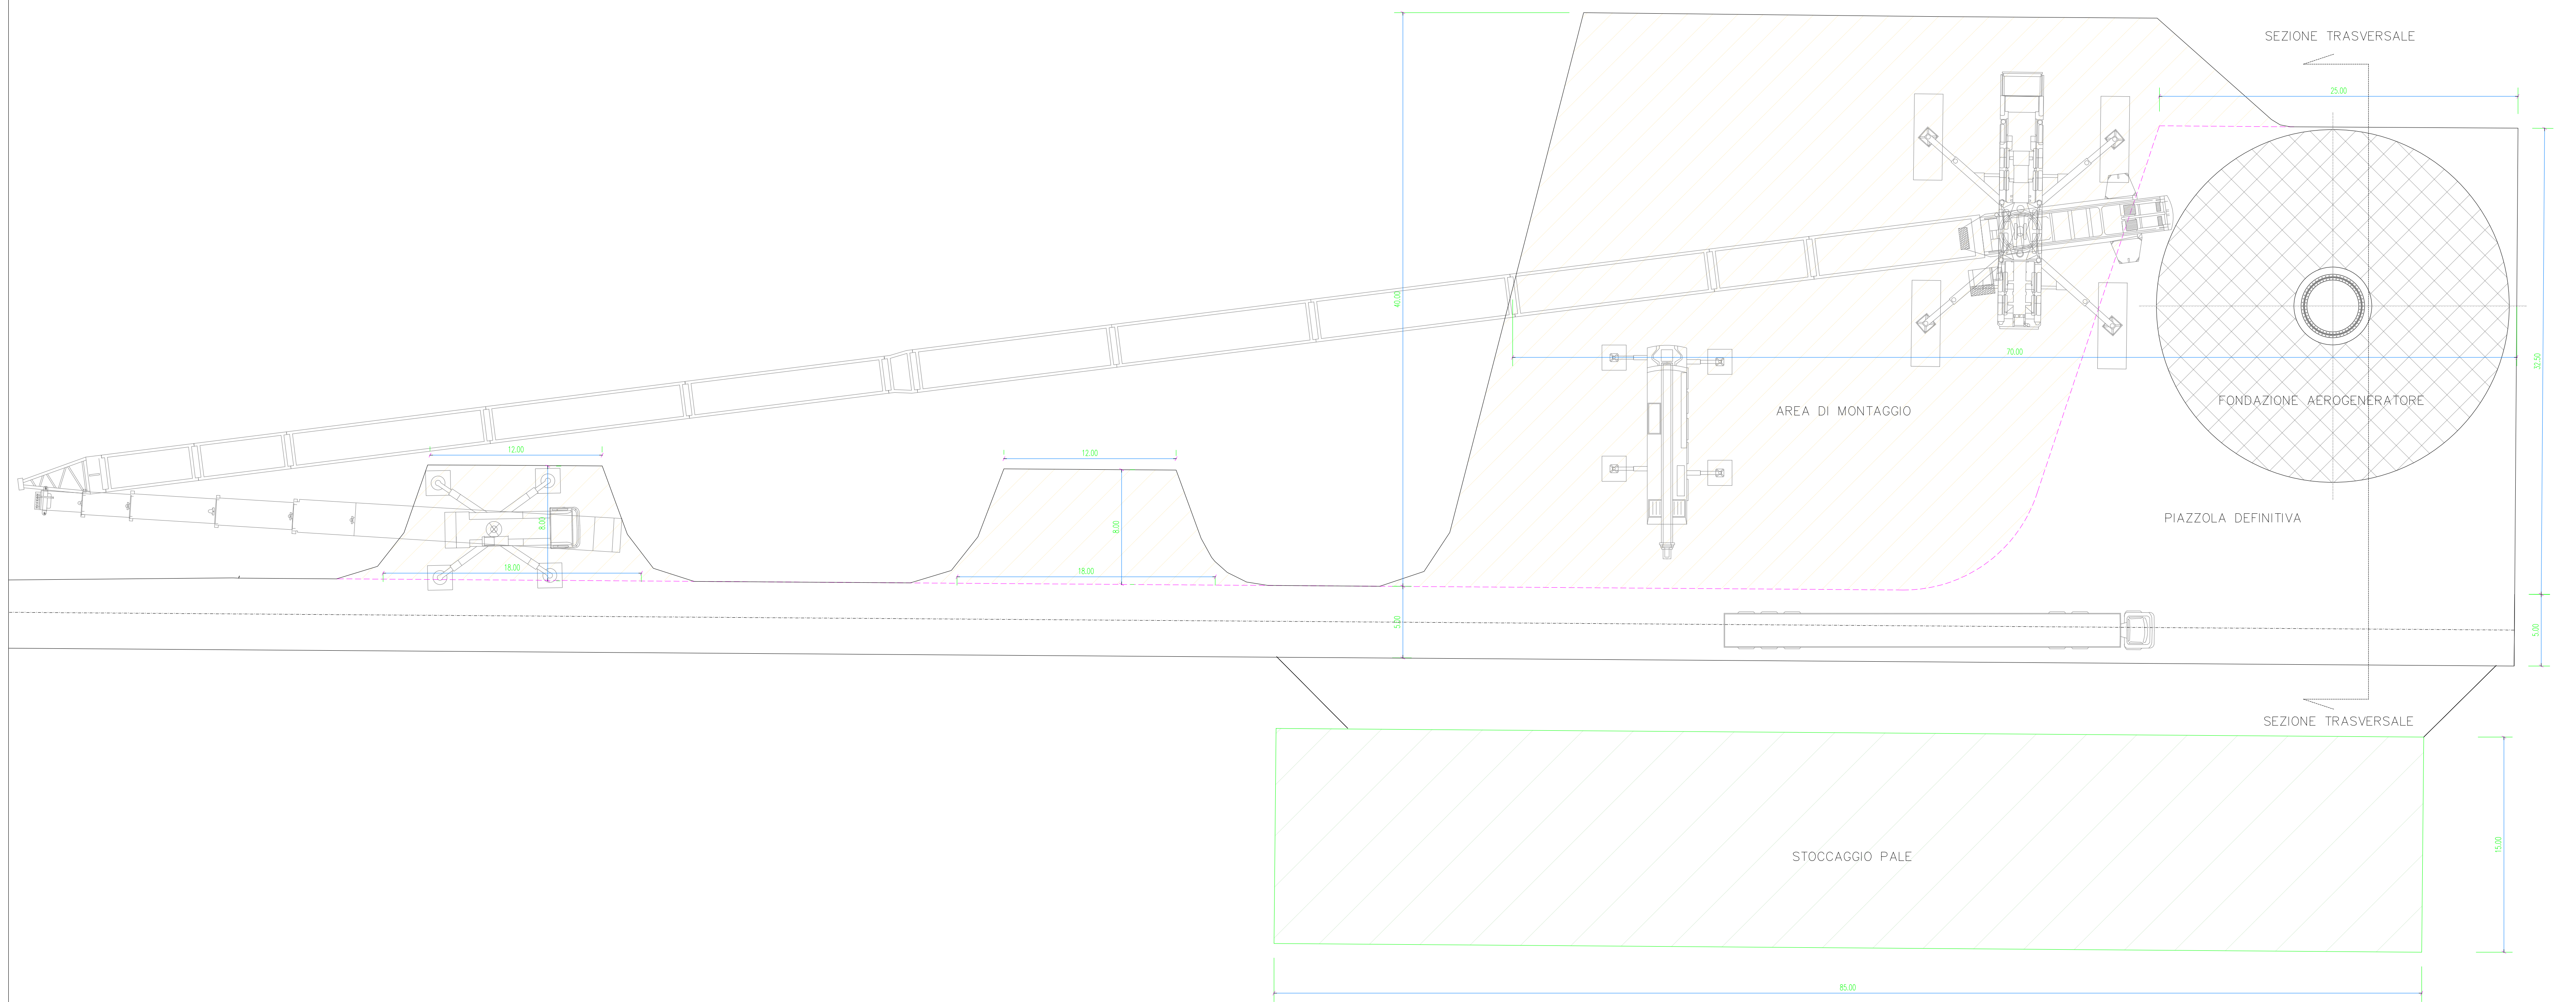


SEZIONE TRASVERSALE PIAZZOLA DEFINITIVA

scala 1:50

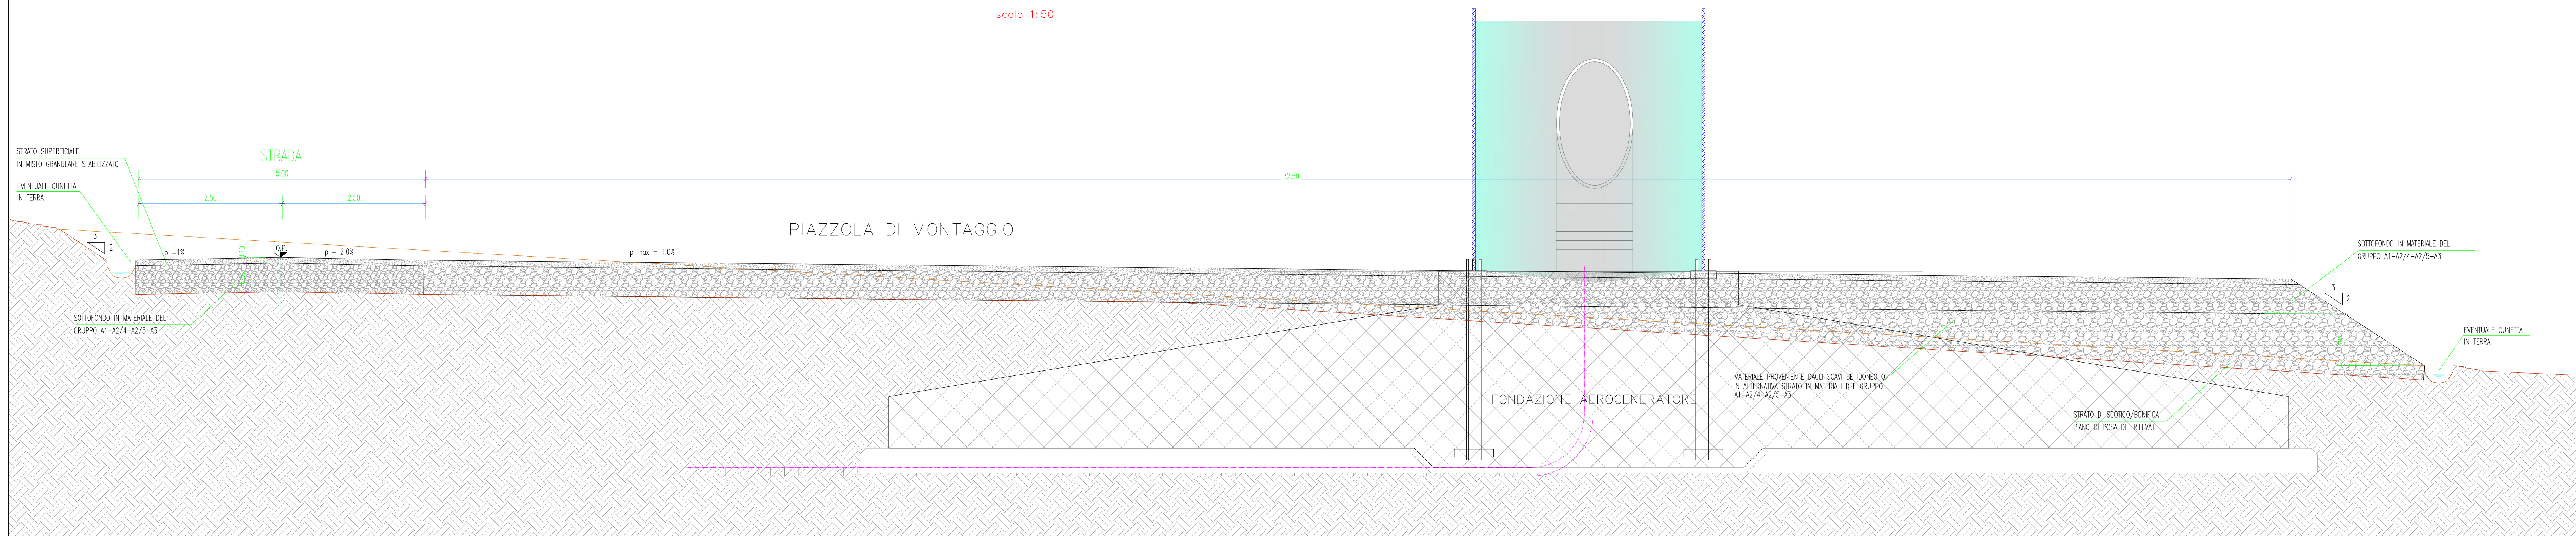

RIPRISTINO ED ADEGUAMENTO DI STRADE ESISTENTI


scala 1:50

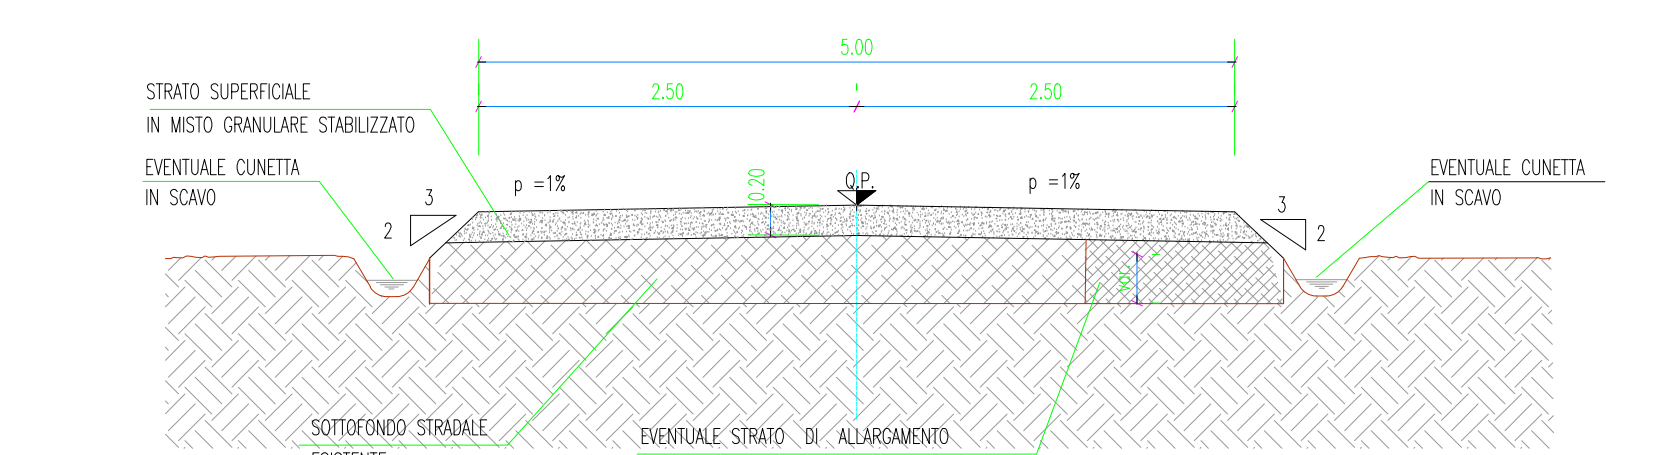

PARTICOLARI PAVIMENTAZIONE STRADE E PIAZZOLE


STRADE NUOVE

scala 1:20

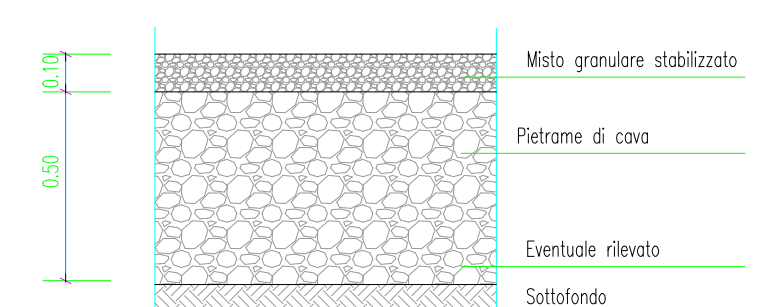


PIAZZOLE di Montaggio

scala 1:20

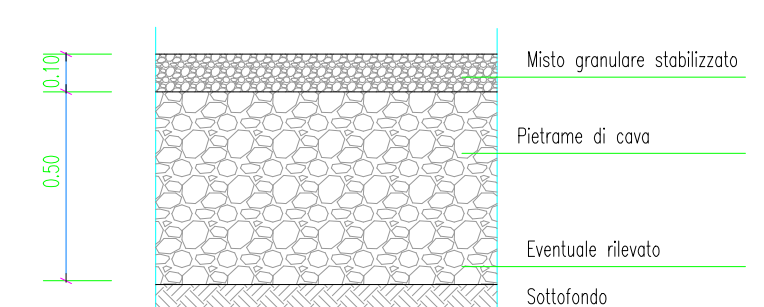

STRADE ADEGUATE

scala 1:20

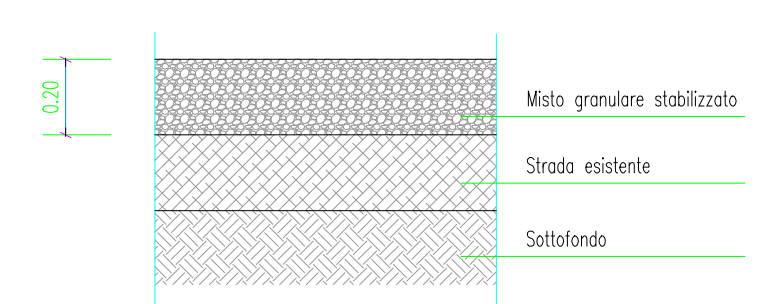

PIAZZOLE di Stoccaggio

scala 1:20

