

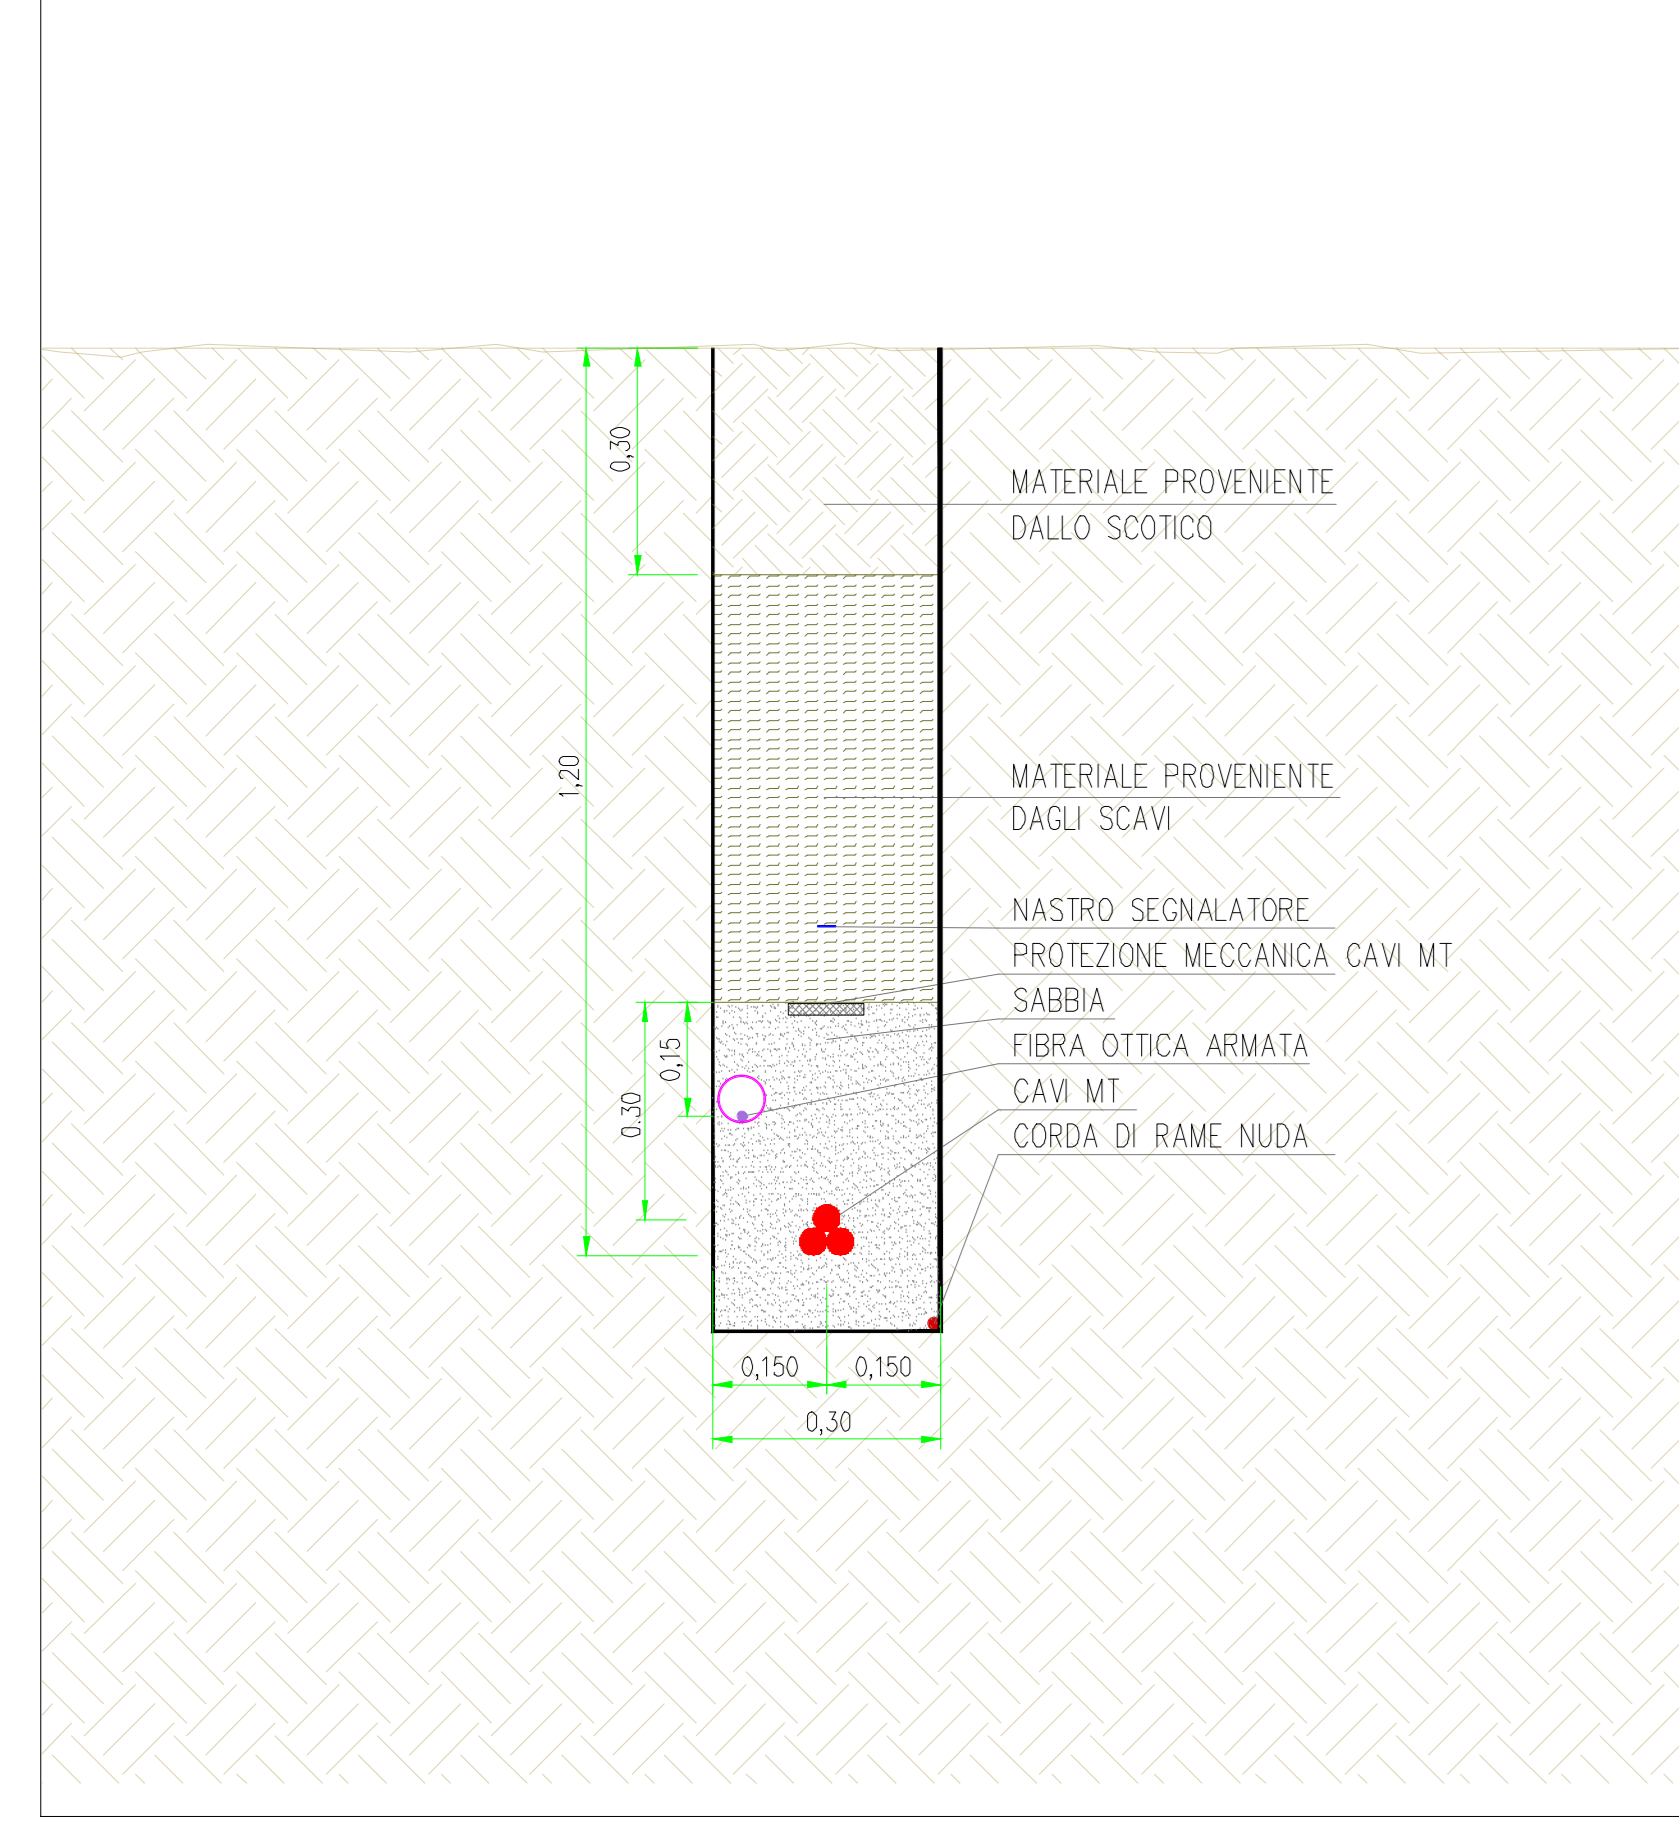




Posa su terreno agricolo - sez.1A tipo 30 cm n.1 tema di cavi MT - SCALA 1:10

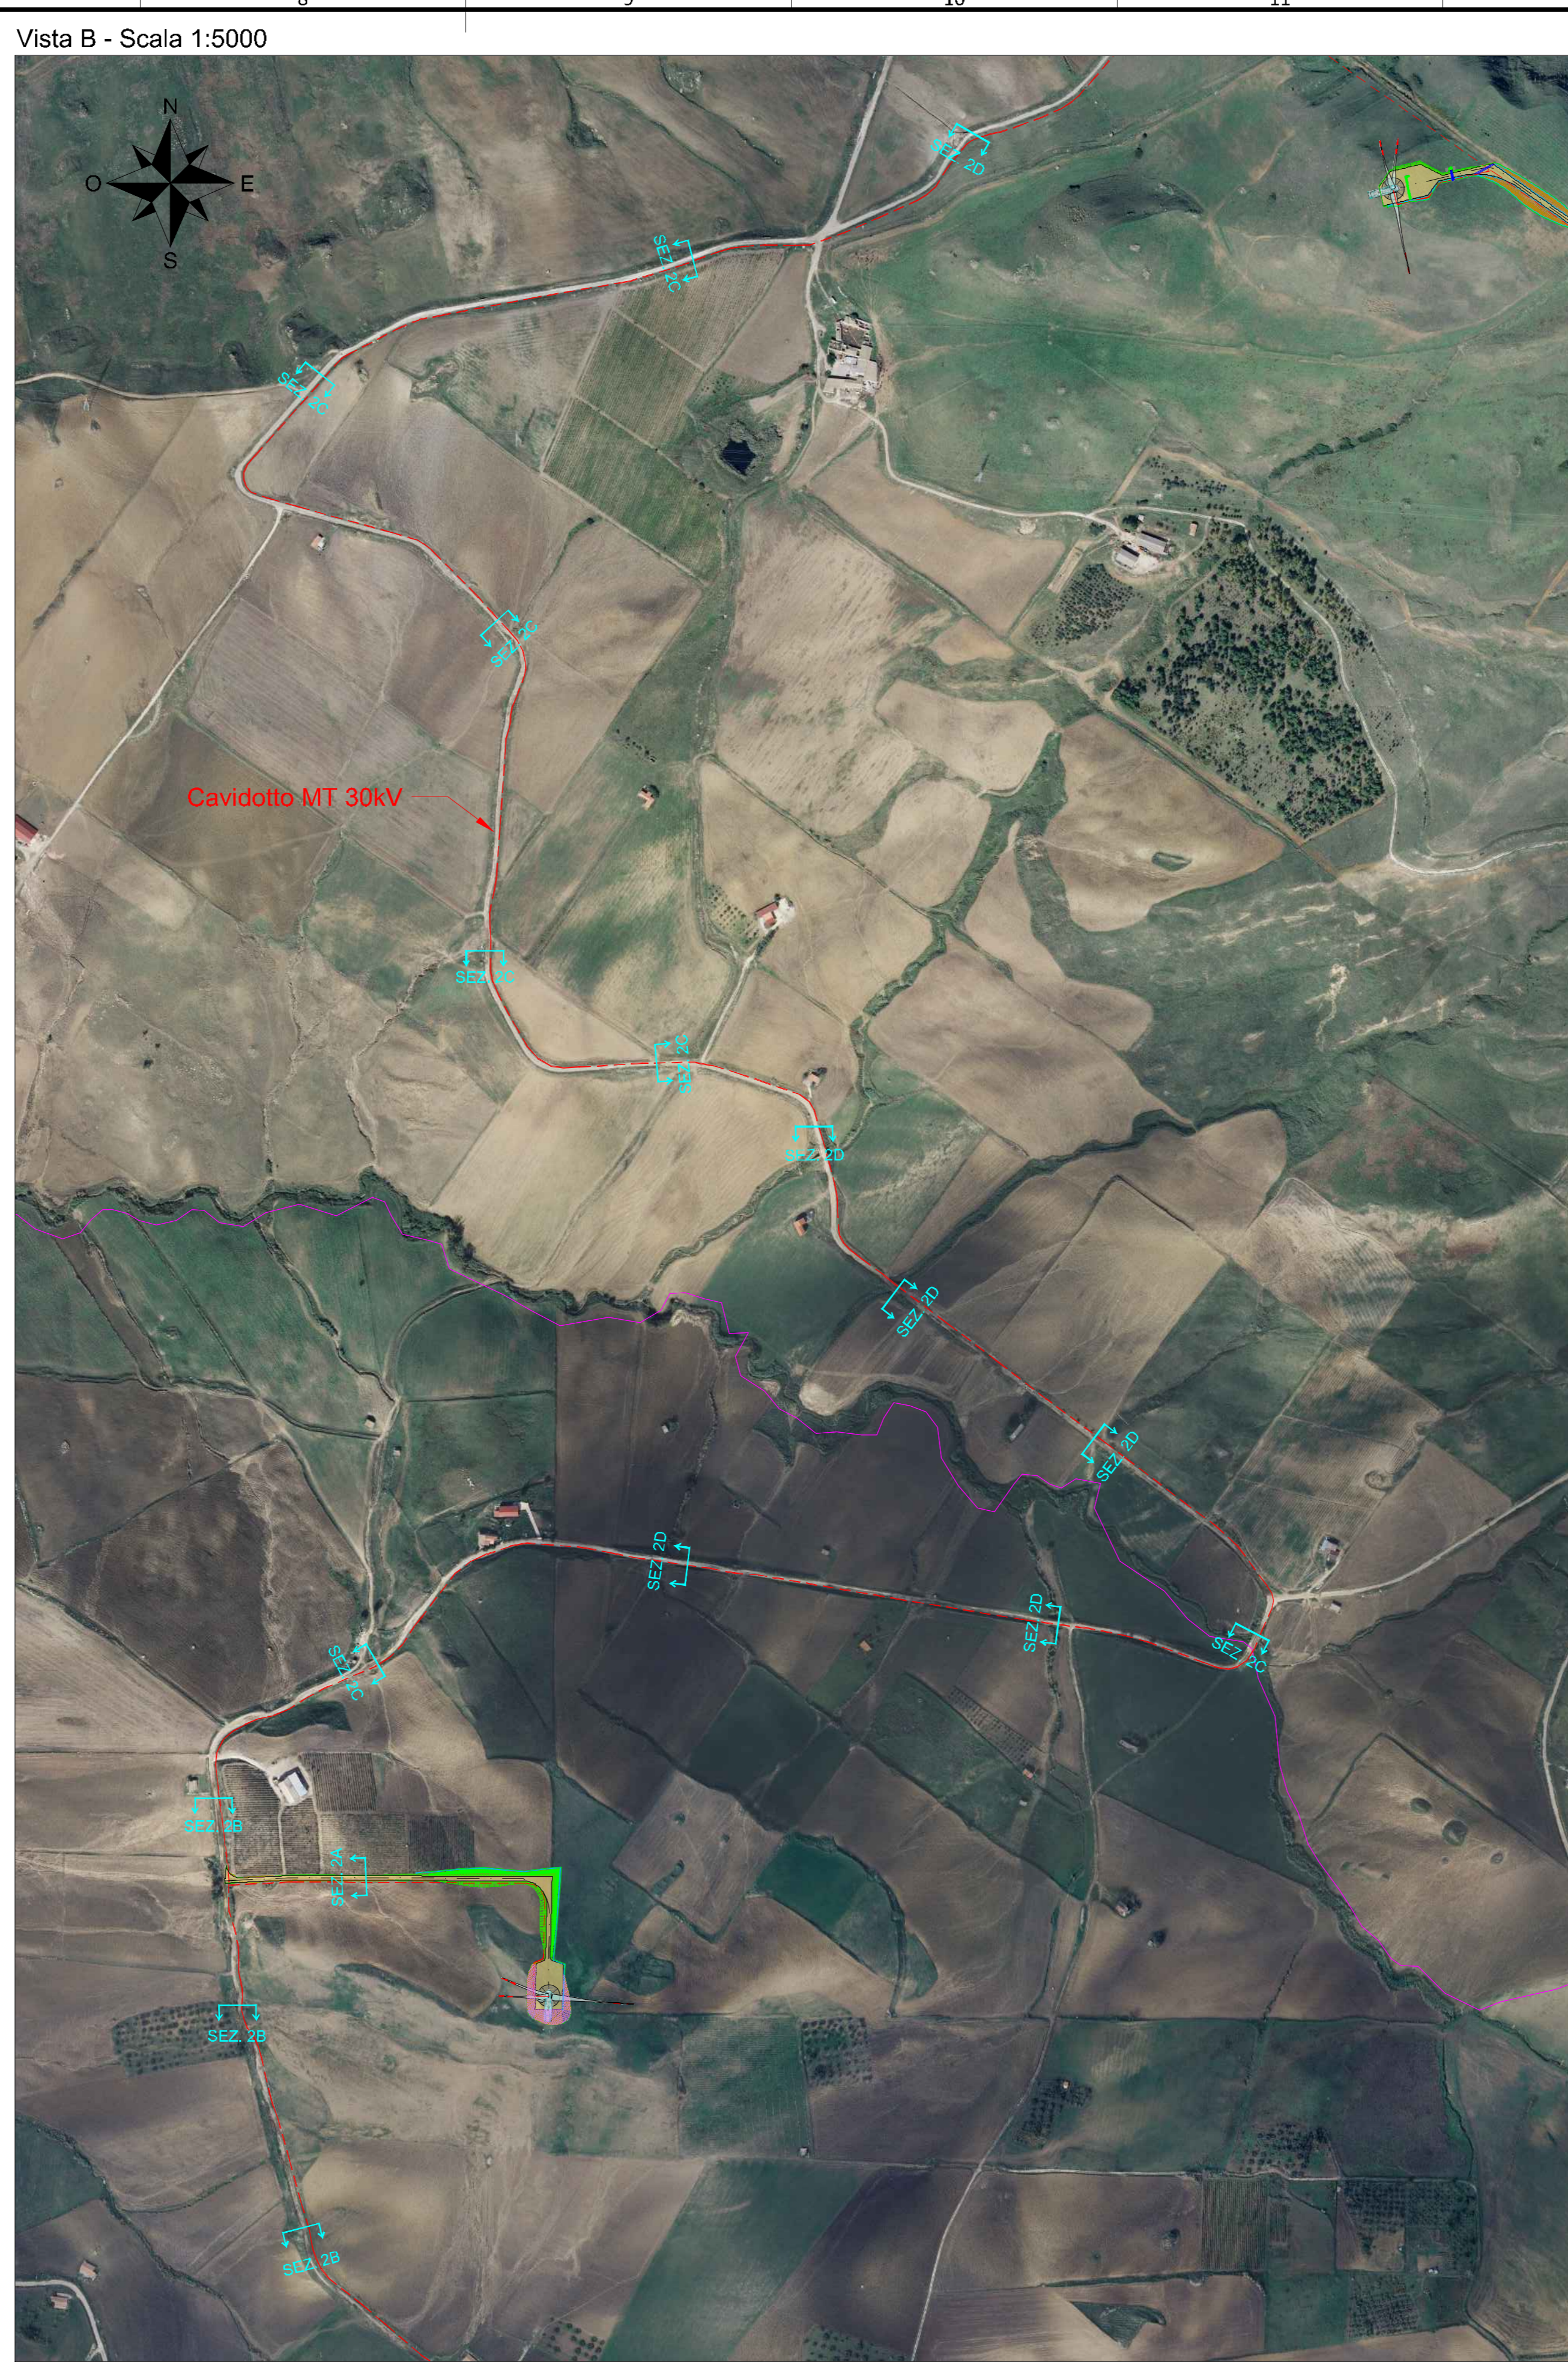


Posa su strada bianca - sez.2B tipo 50 cm n.2 tema di cavi MT - SCALA 1:10

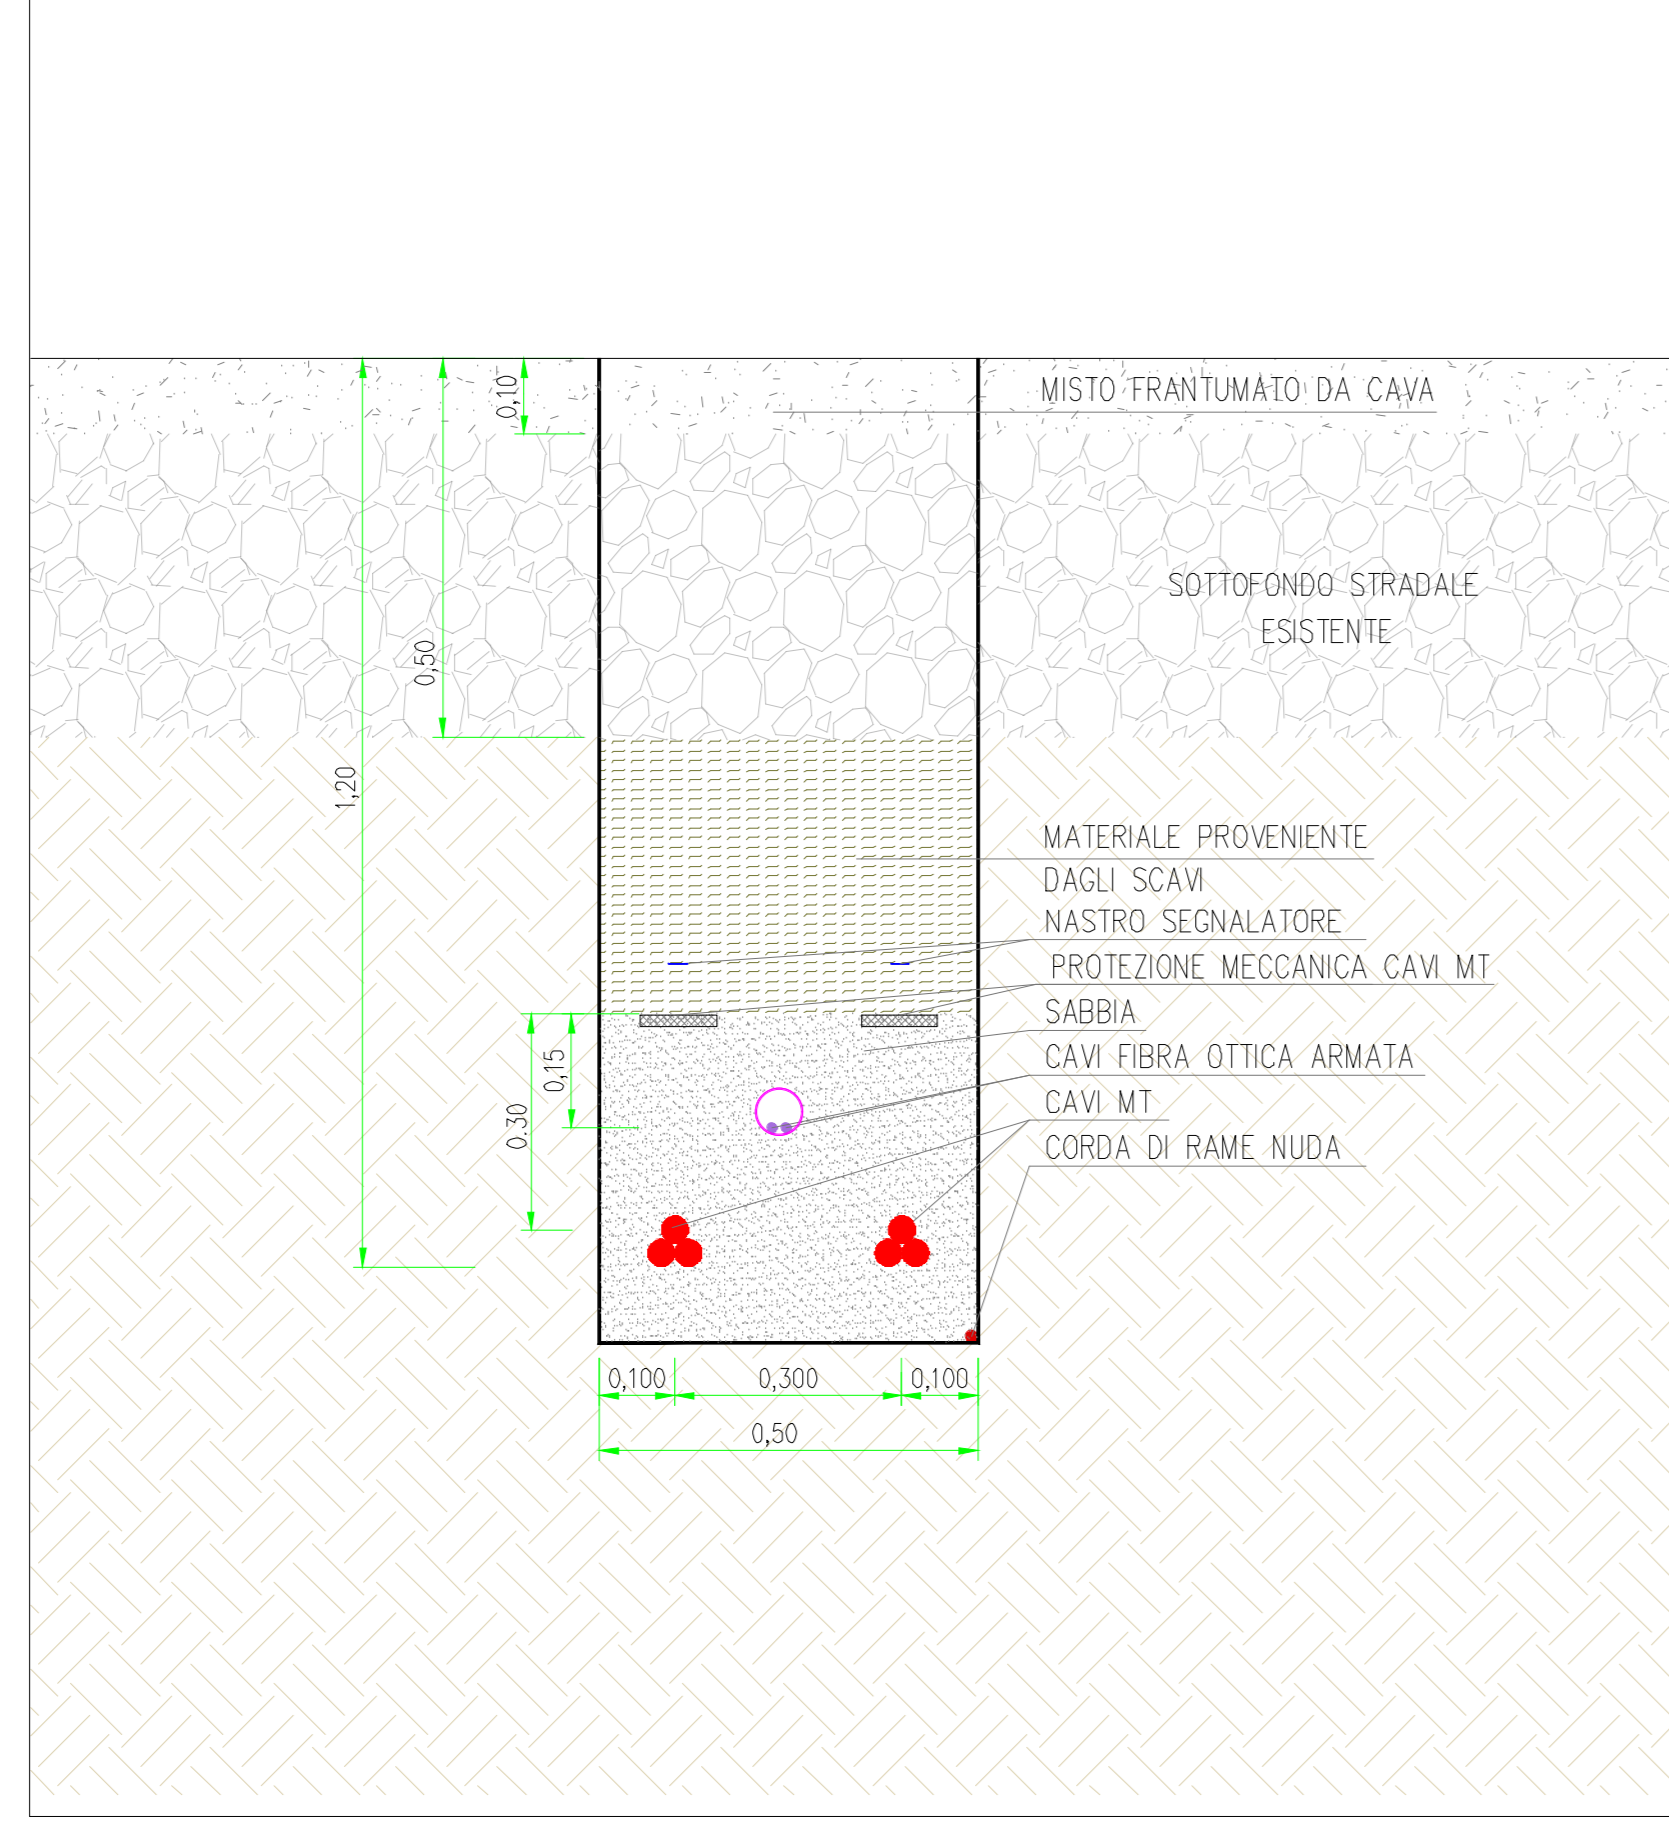



Posa su strada asfaltata - sez.1C tipo 30 cm n.1 tema di cavi MT - SCALA 1:10

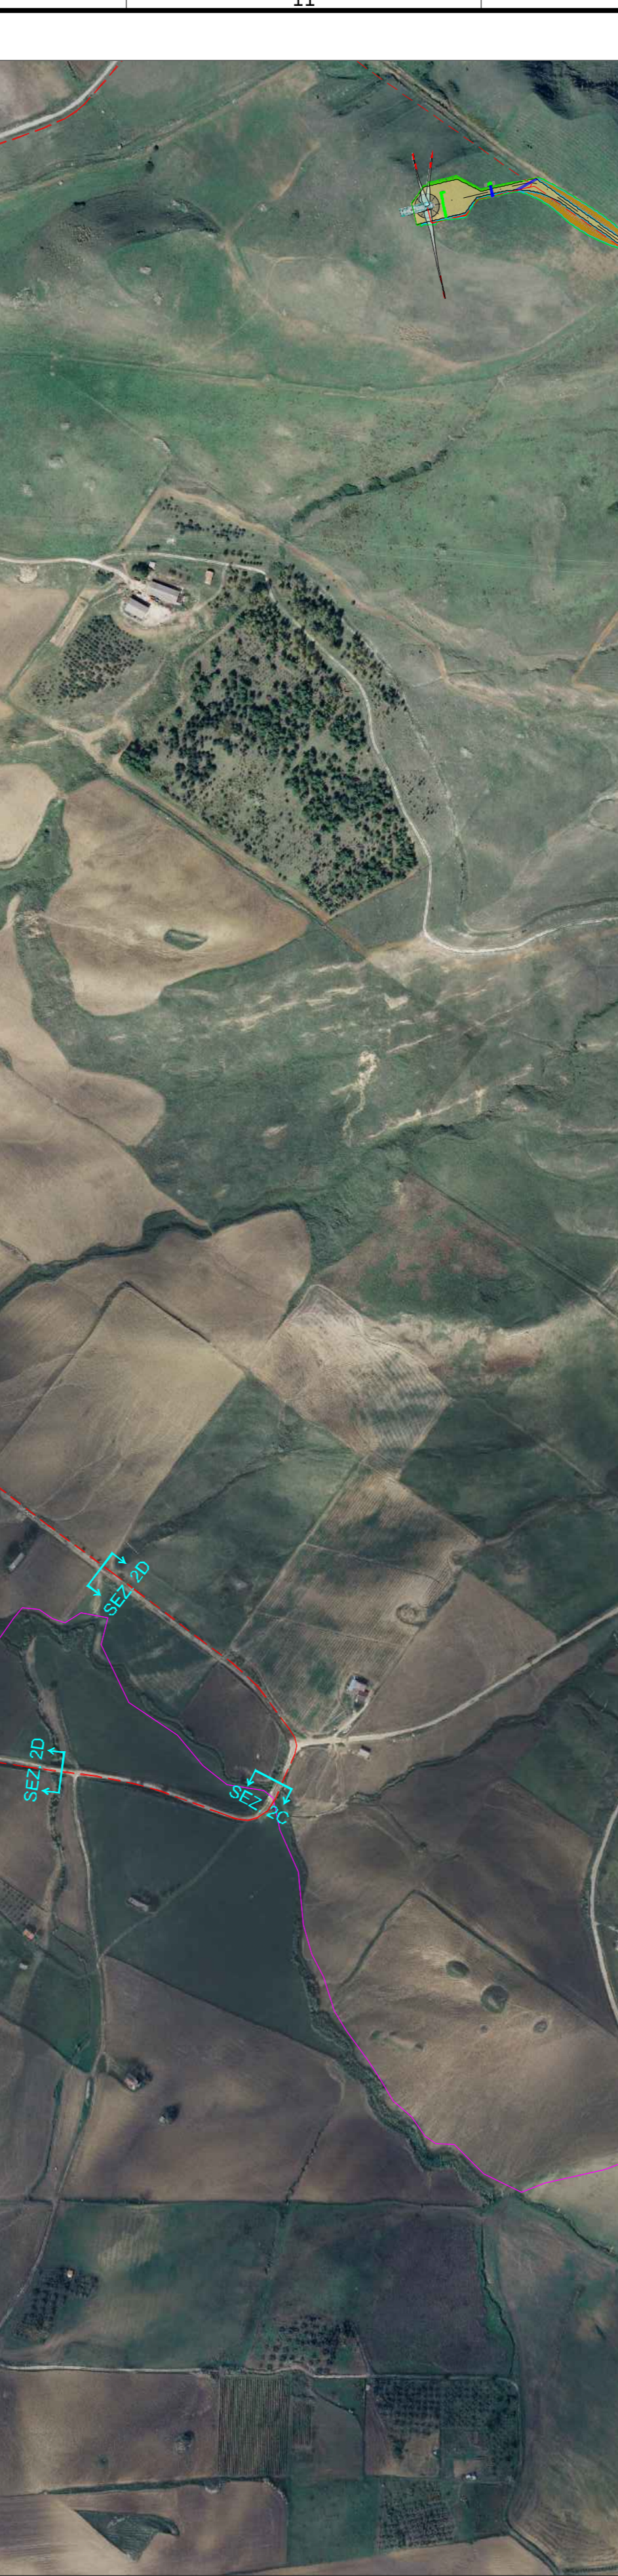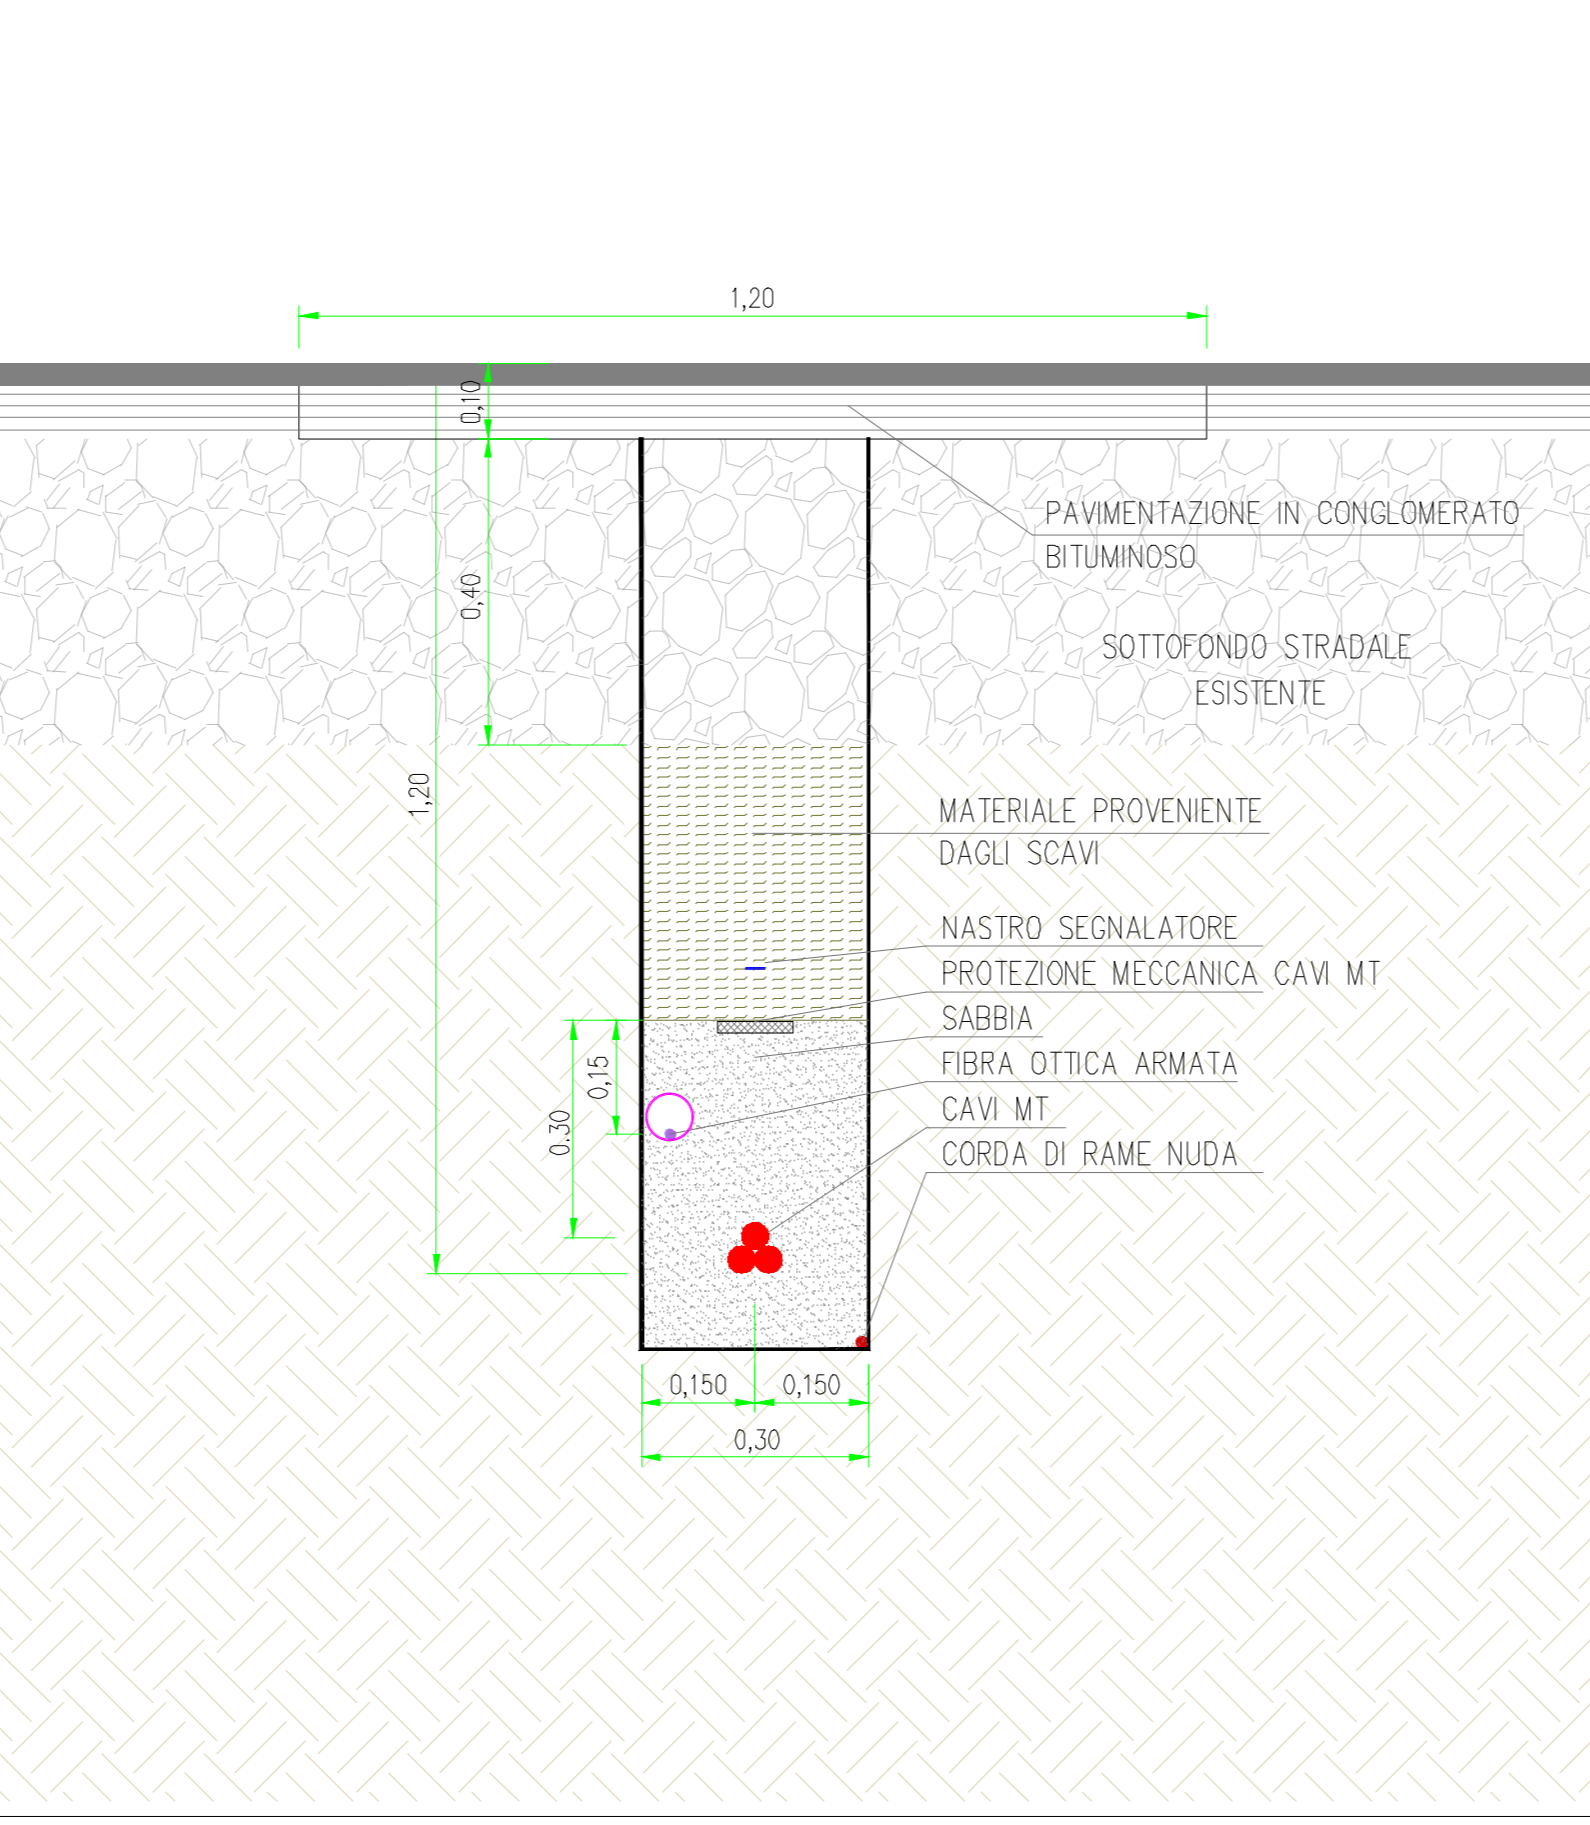

Posa su strada asfaltata - sez.2C tipo 50 cm - n.2 tema di cavi MT - SCALA 1:10

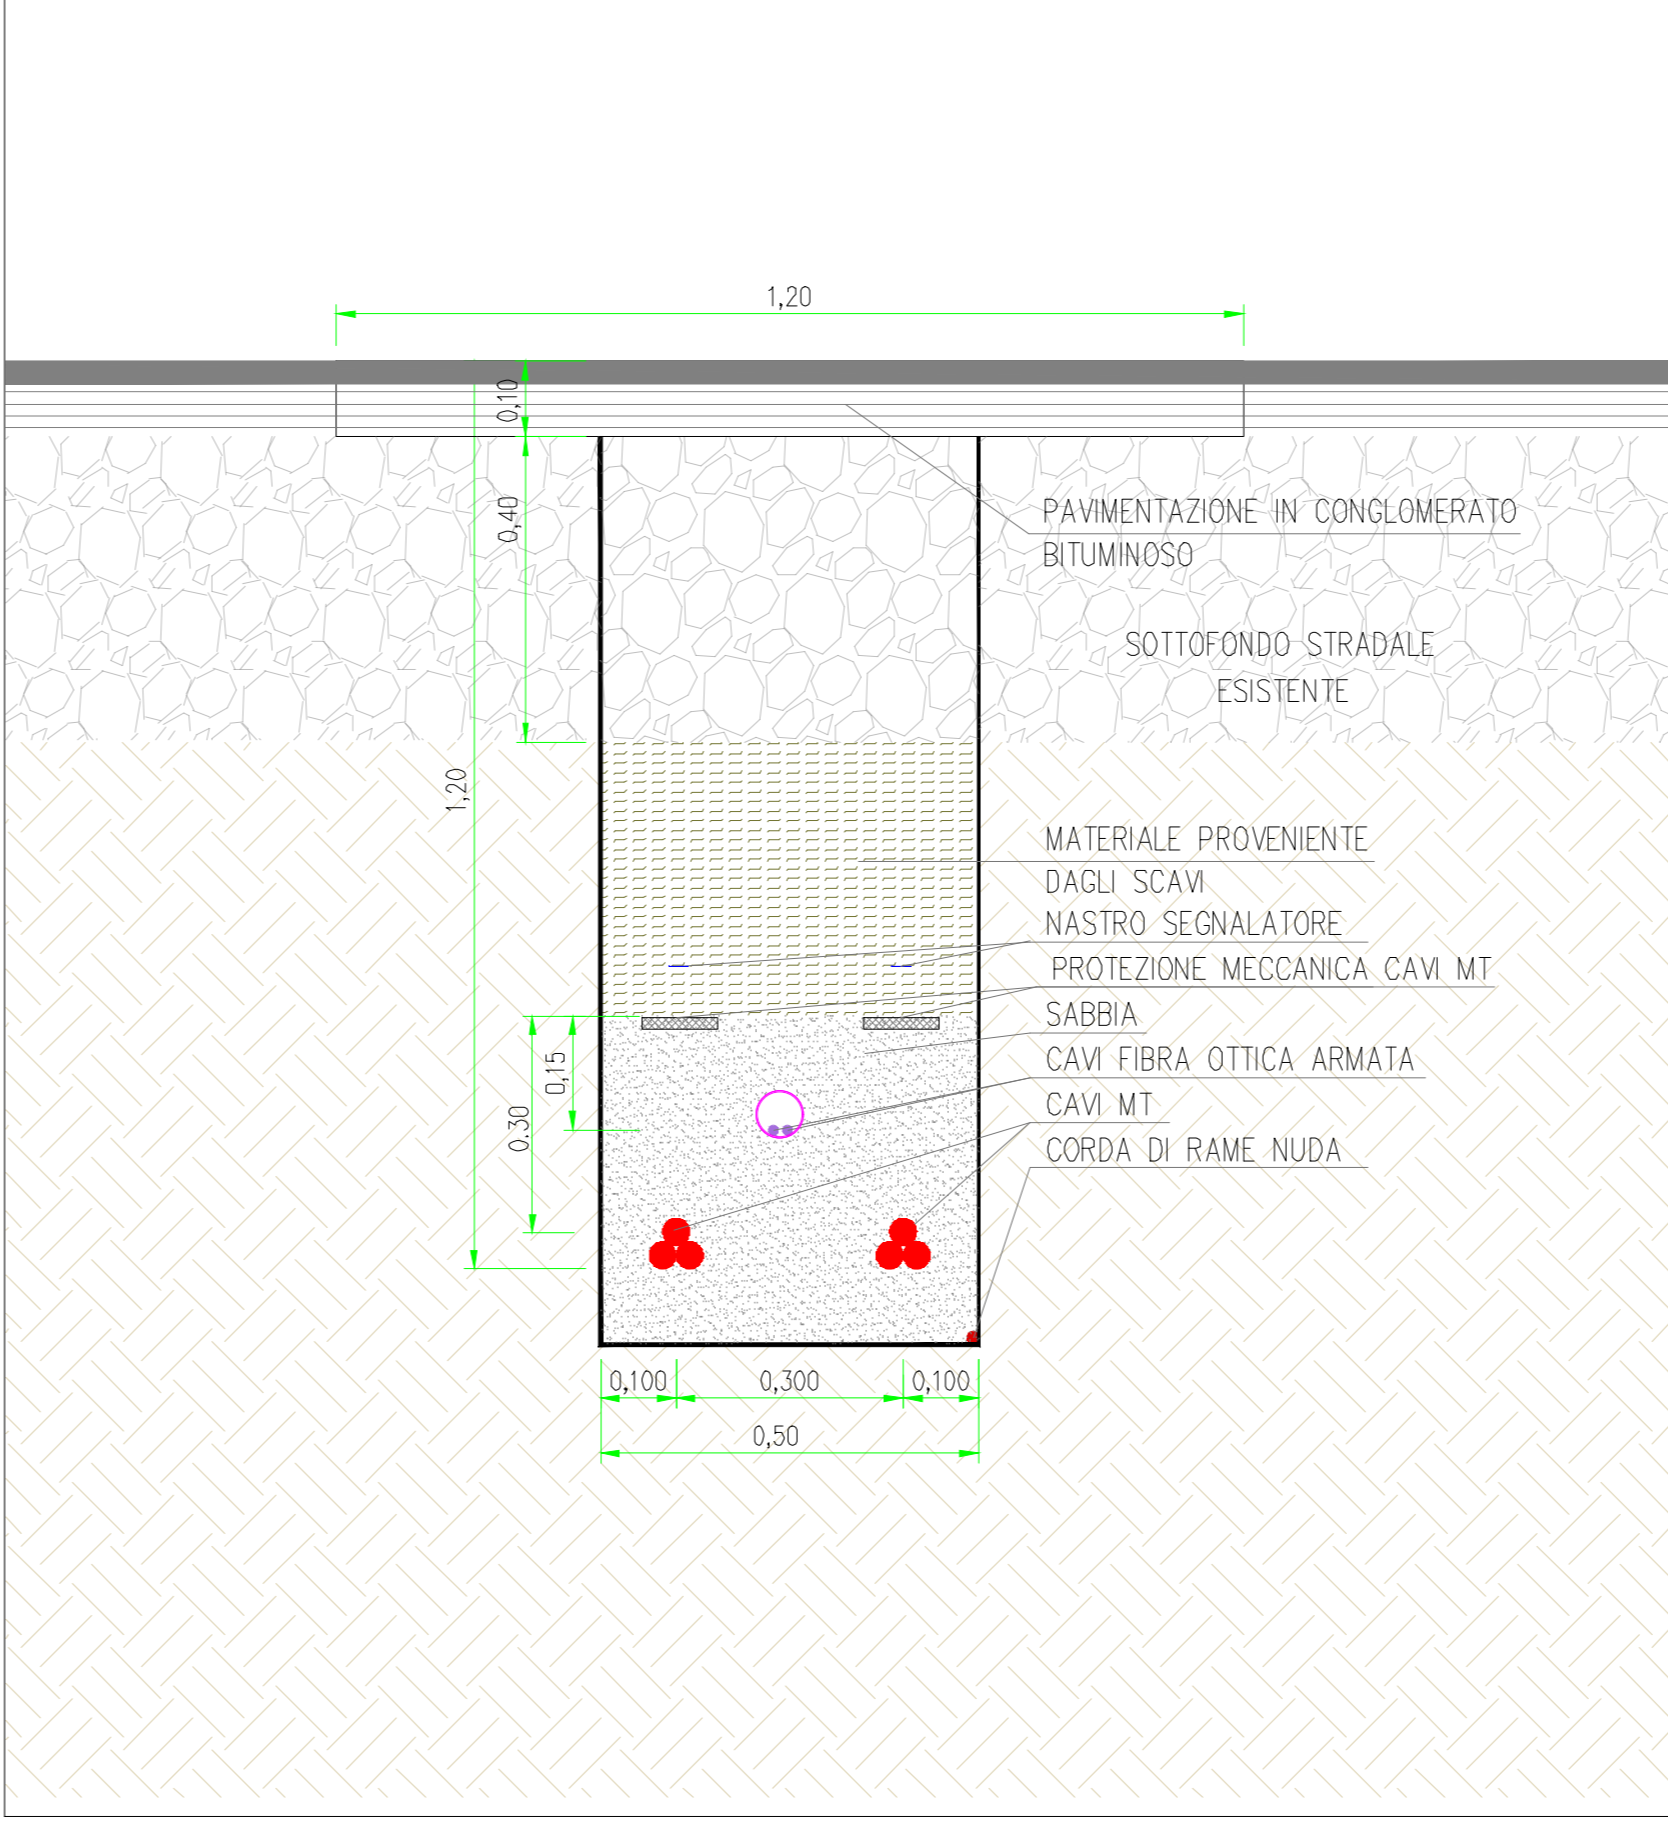


Posa su strada asfaltata - sez.1D tipo T.O.C. - n.1 tema di cavi MT - SCALA 1:10

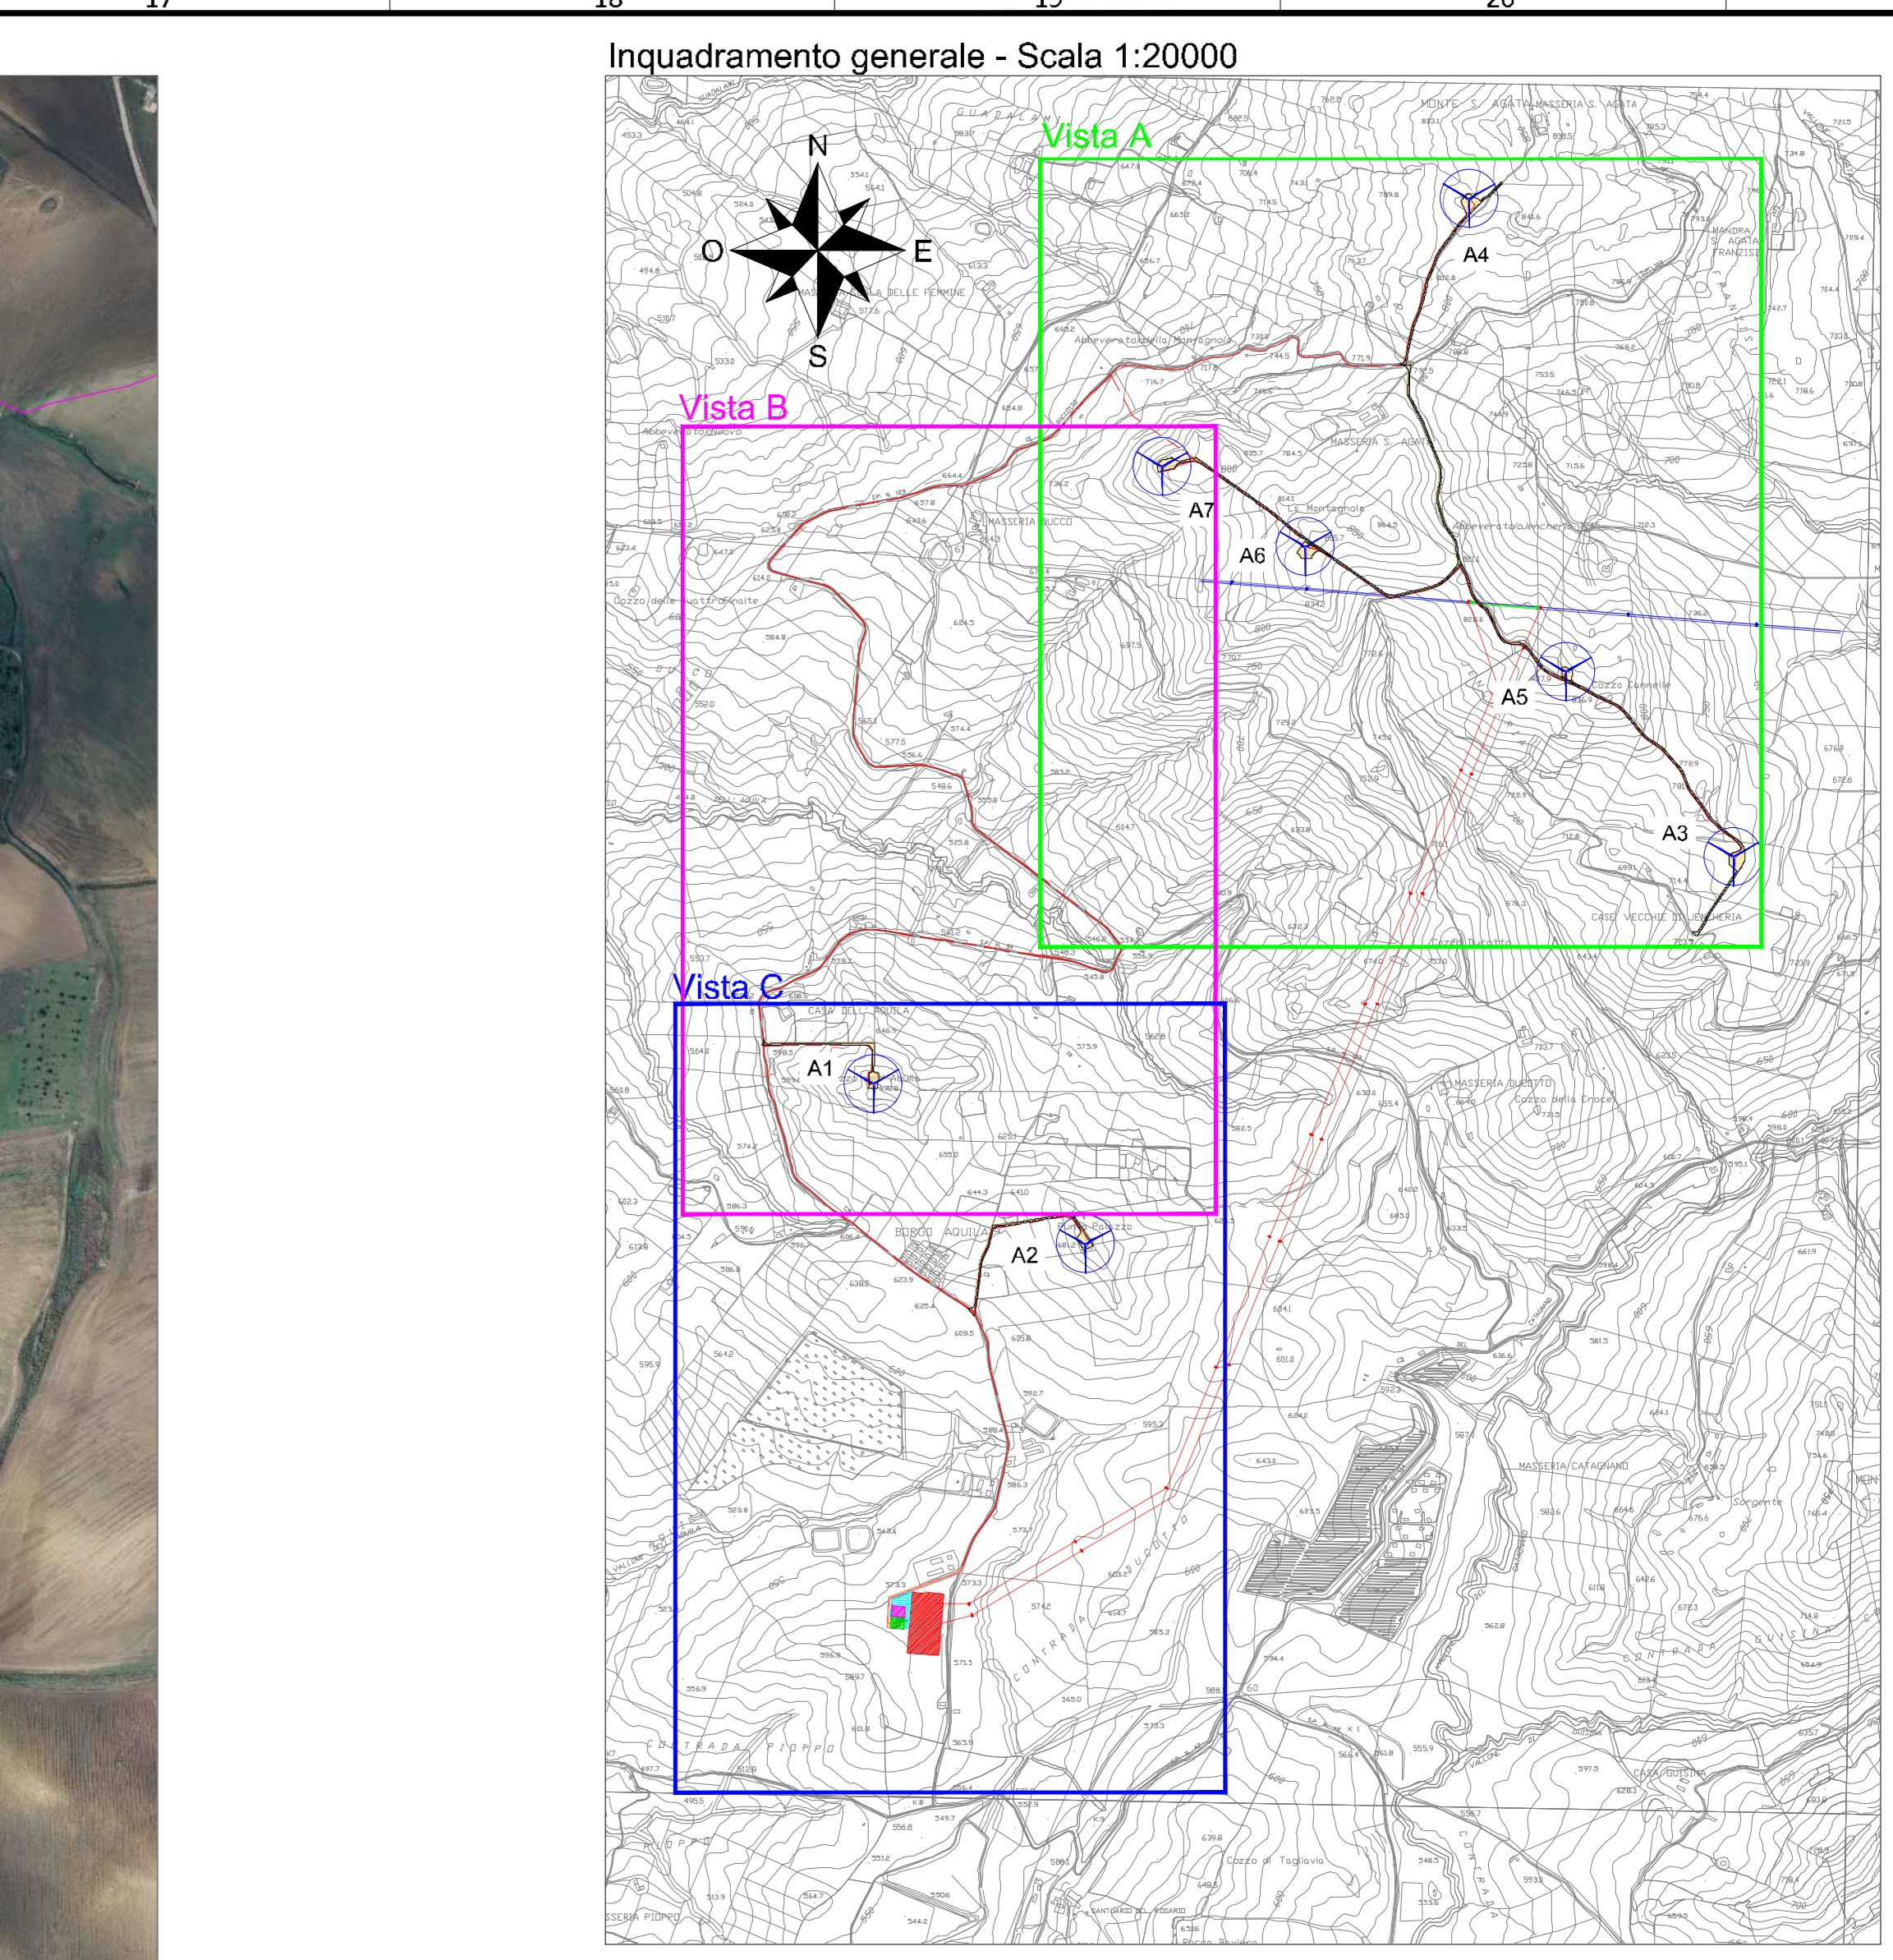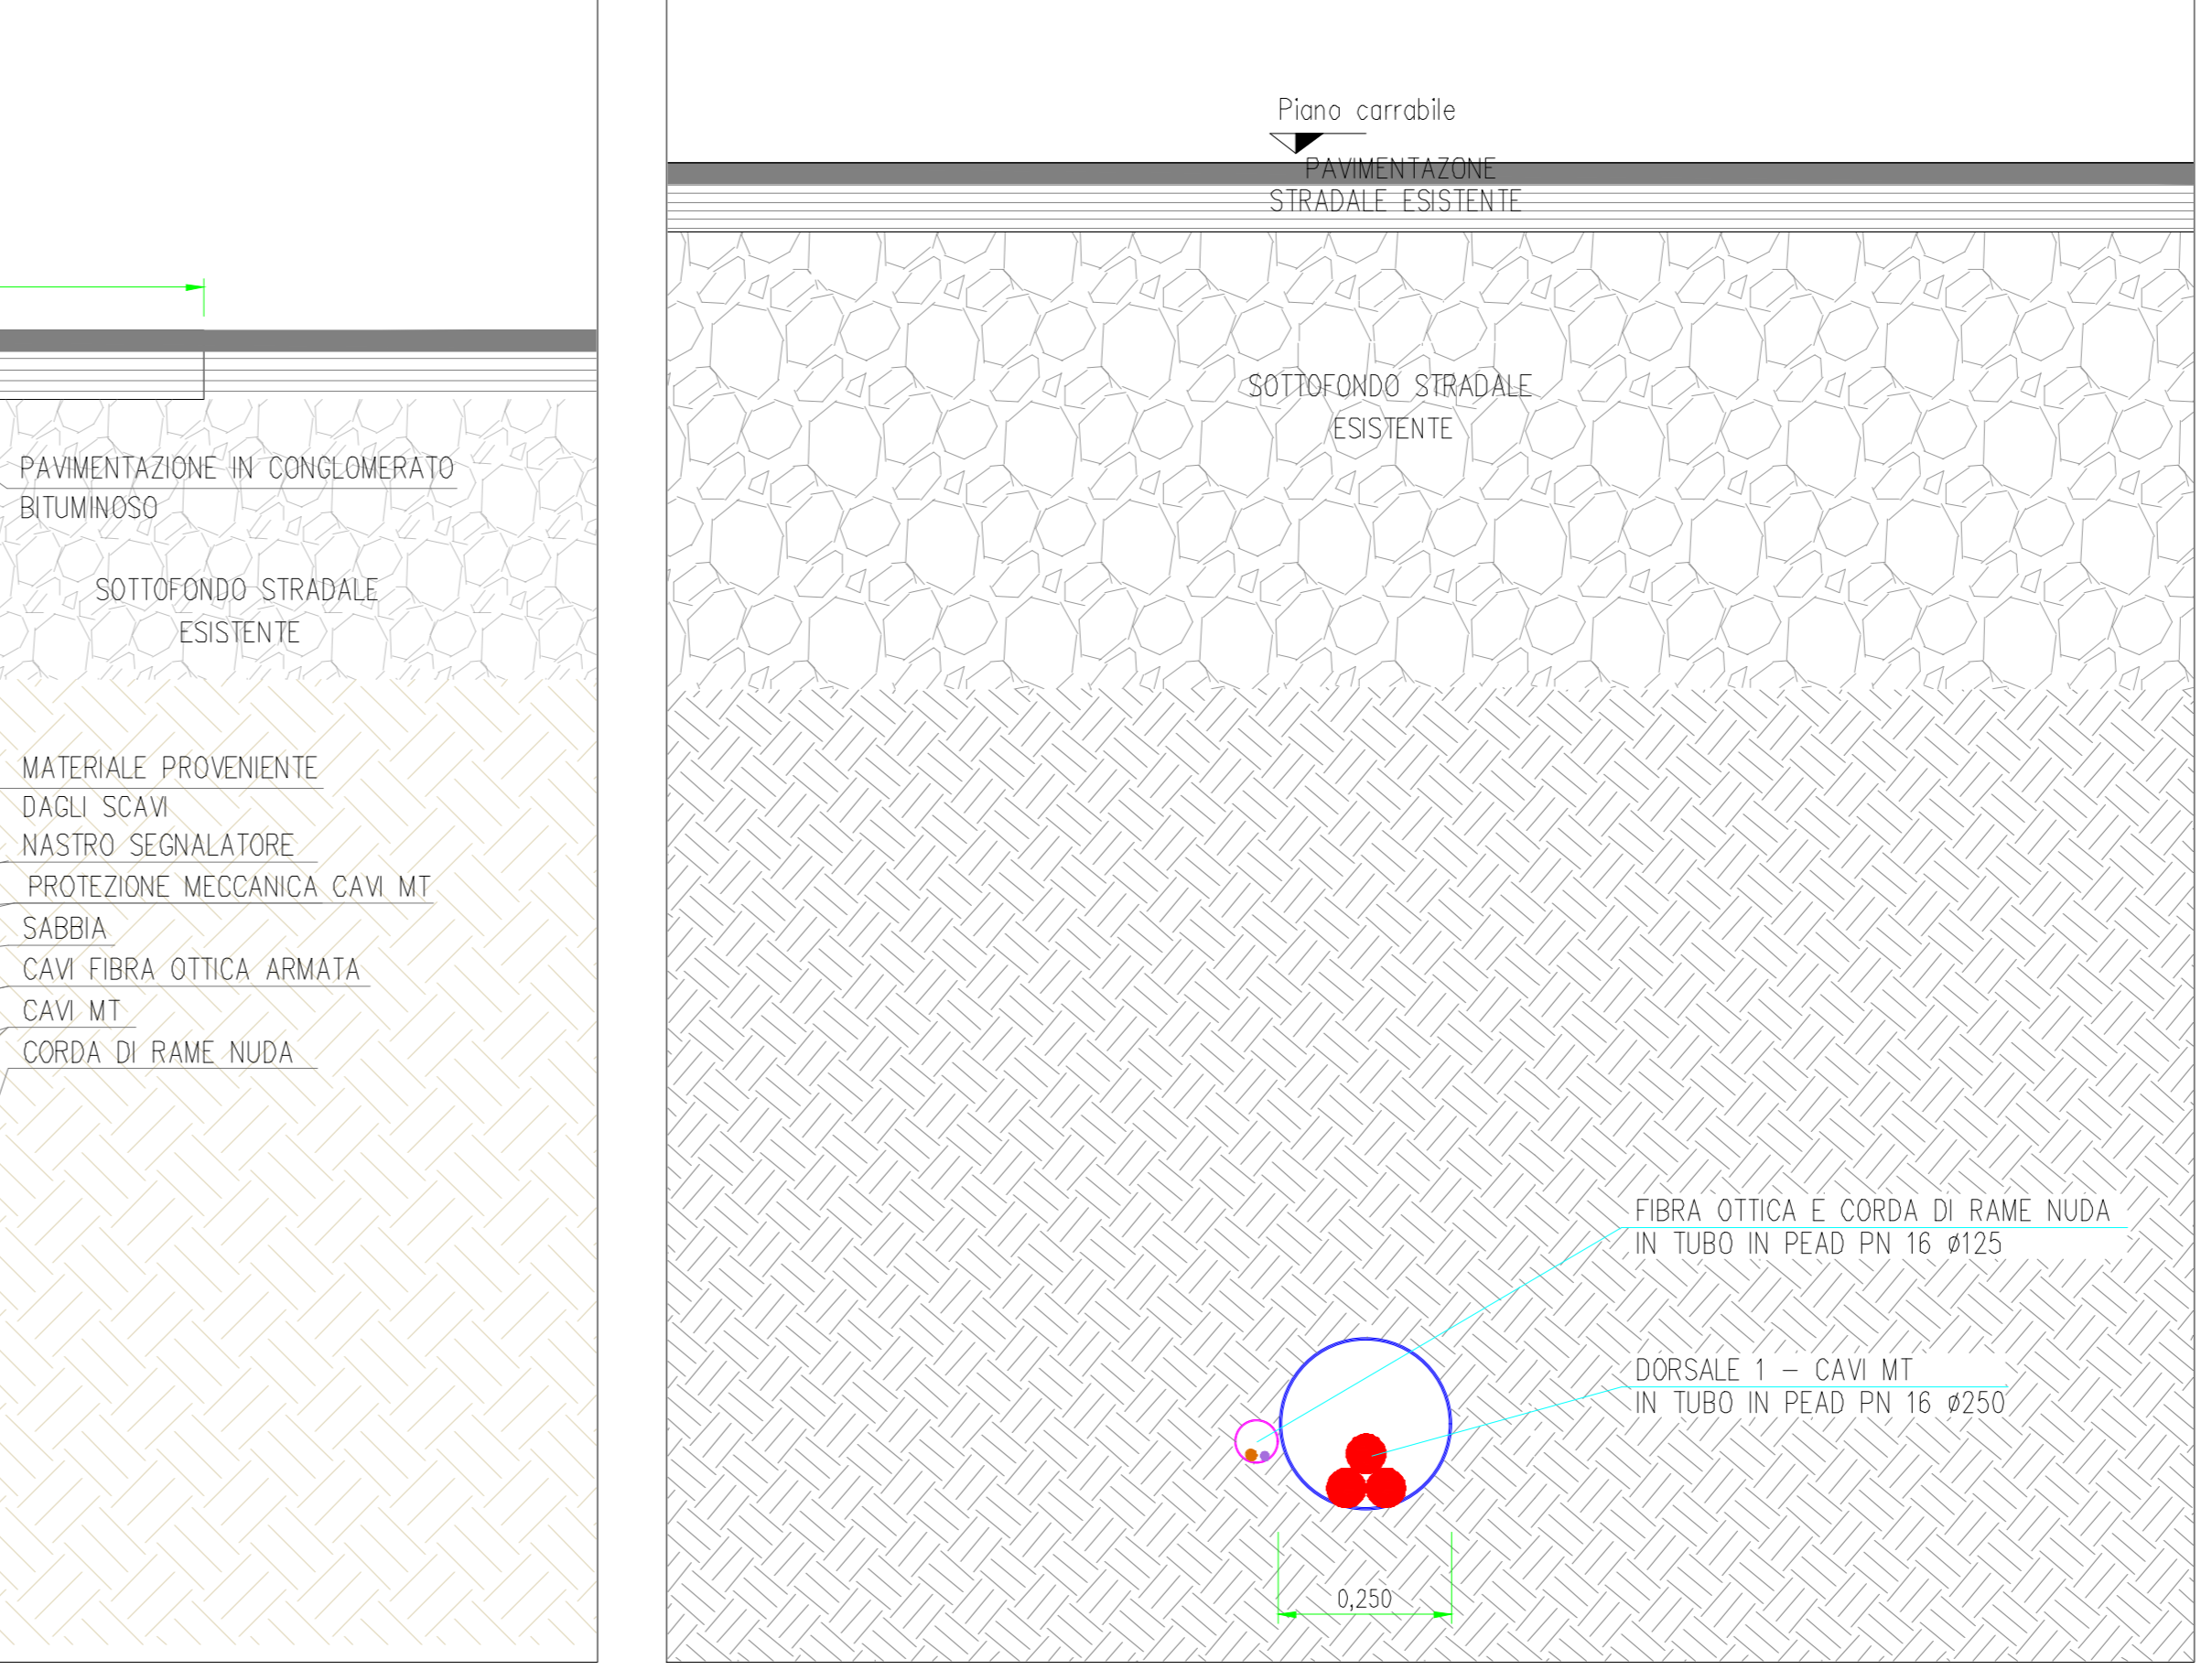

LEGENDA

- Aerogeneratore
- Strade e piazzole definitive in fase di esercizio - Nuova realizzazione
- Asse stradali
- Limiti carrogiata
- Cavidotto MT 30 kV
- Limite di scarpata - ingombro
- Cunetta in terra
- Tombino
- Setto drenante
- Scarpata in riporto
- Scarpata in scavo
- Galbani rinvolti
- Torre armata
- Geogriglia antierosione
- Stazione RTN di smaltimento 220kV "Monreale 3"
- Stazione utente 220/30 kV
- Opere condivise dell'impianto di utenza 220kV
- Area altro produttore

Posa su strada asfaltata - sez.2D tipo T.O.C. - n.2 tema di cavi MT - SCALA 1:10

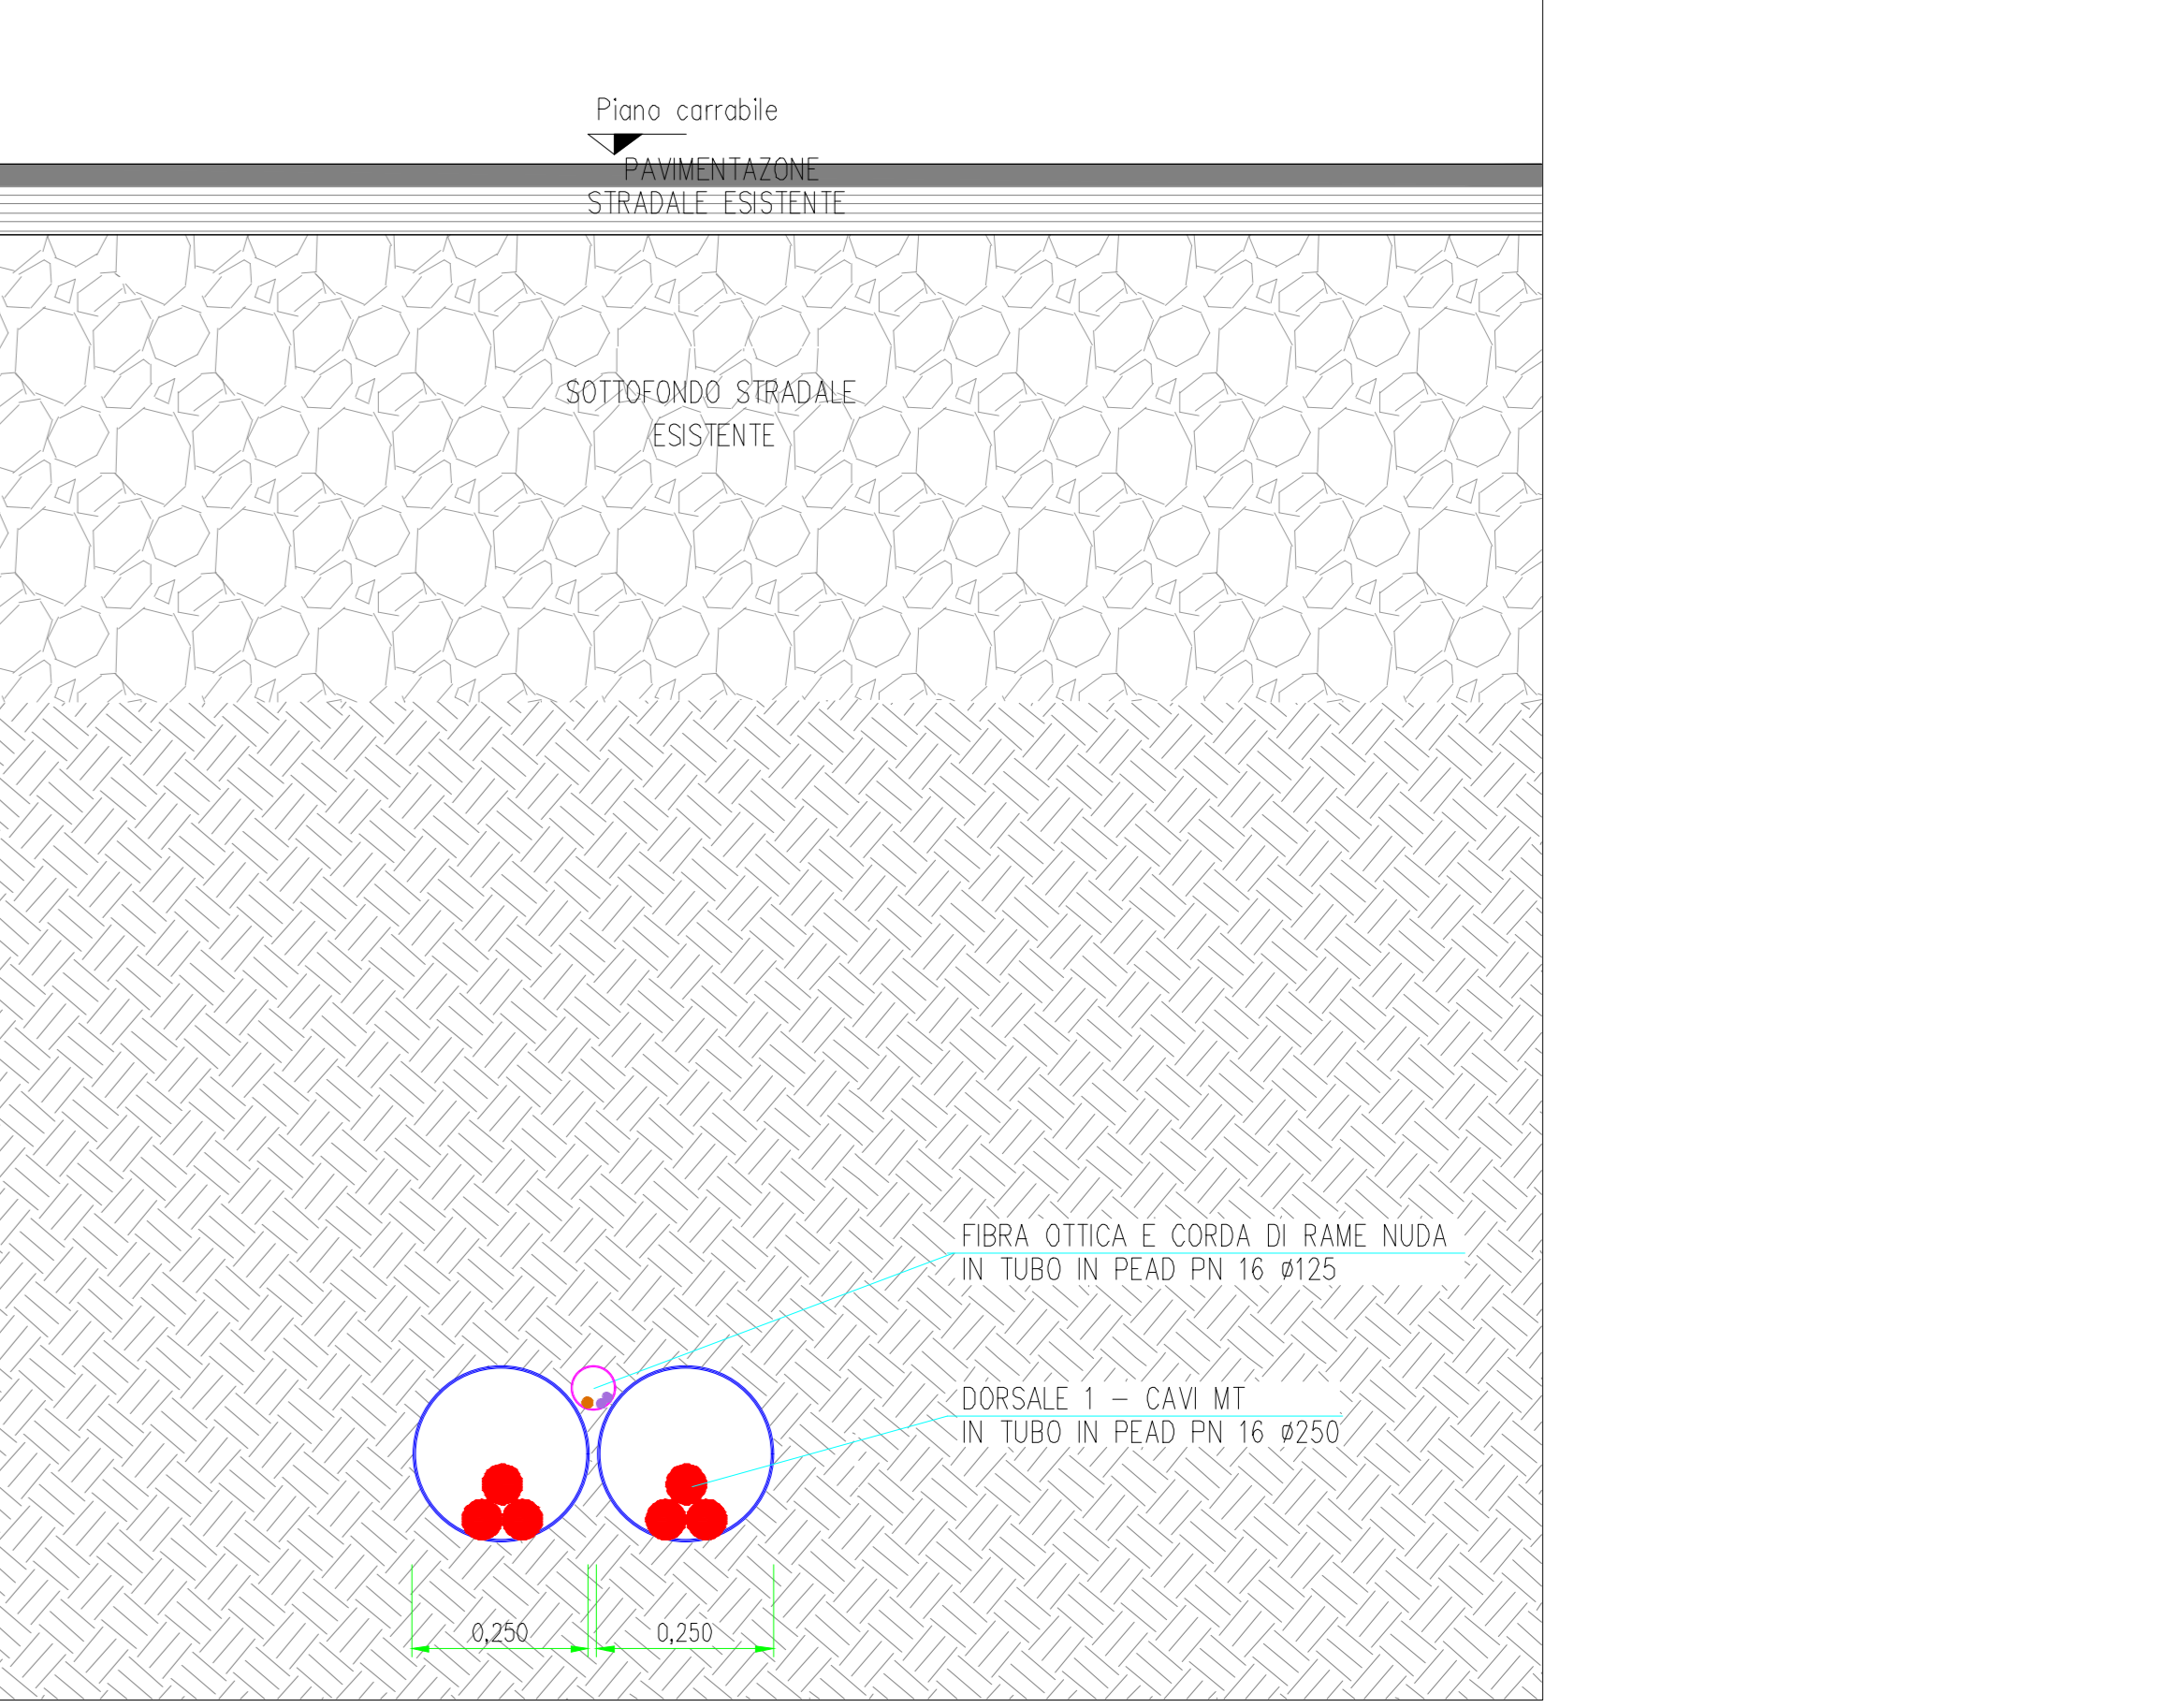

		DATA: 20/07/2011 PROGETTO DEFINITIVO		CLIENTE: Comune di Monreale (PA) e Piana degli Albanesi (PA)		SCALA: 1:10 FASE: 21 - PAVIMENTAZIONE DEL TRONCO DEL CAVIDOTTO A SEZIONI TIPO		Foglio: 01 di: 01	
DISEGNO: GP VERBA: DC CONTROLLO: ST	DATA: 20/07/2011 PROGETTO DEFINITIVO	CLIENTE: Comune di Monreale (PA) e Piana degli Albanesi (PA)	SCALA: 1:10 FASE: 21 - PAVIMENTAZIONE DEL TRONCO DEL CAVIDOTTO A SEZIONI TIPO	Foglio: 01 di: 01					