Intervento n°12 - Geogriglie antierosione - Scala 1:500

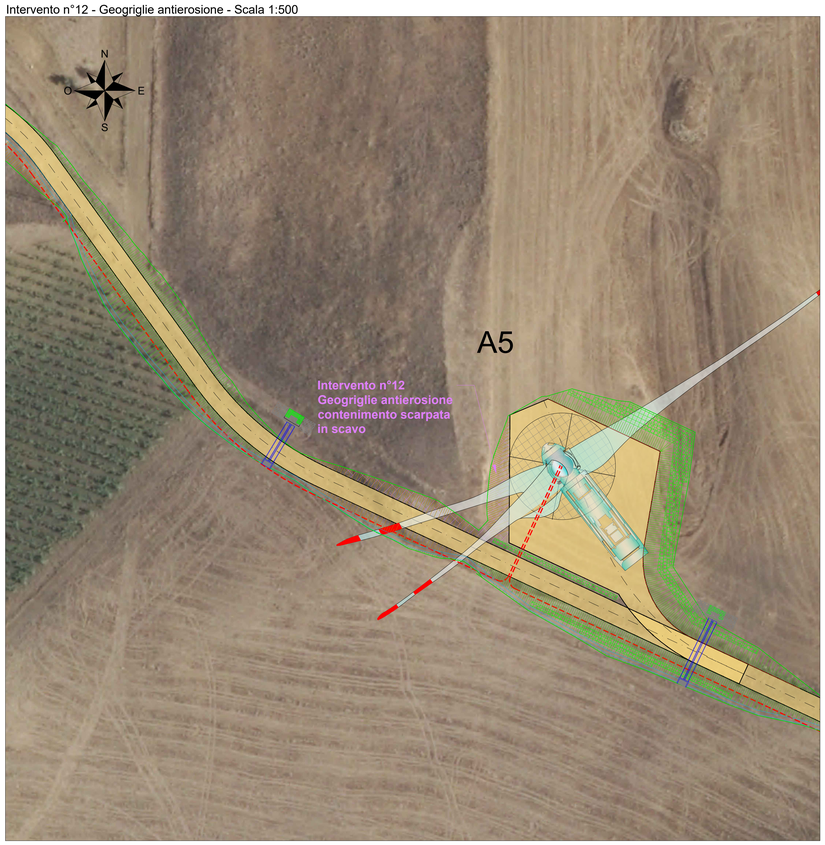

Intervento n°13 - Gabbioni rinverditi - Scala 1:500

Intervento n°14 - Geogriglie antierosione - Scala 1:500

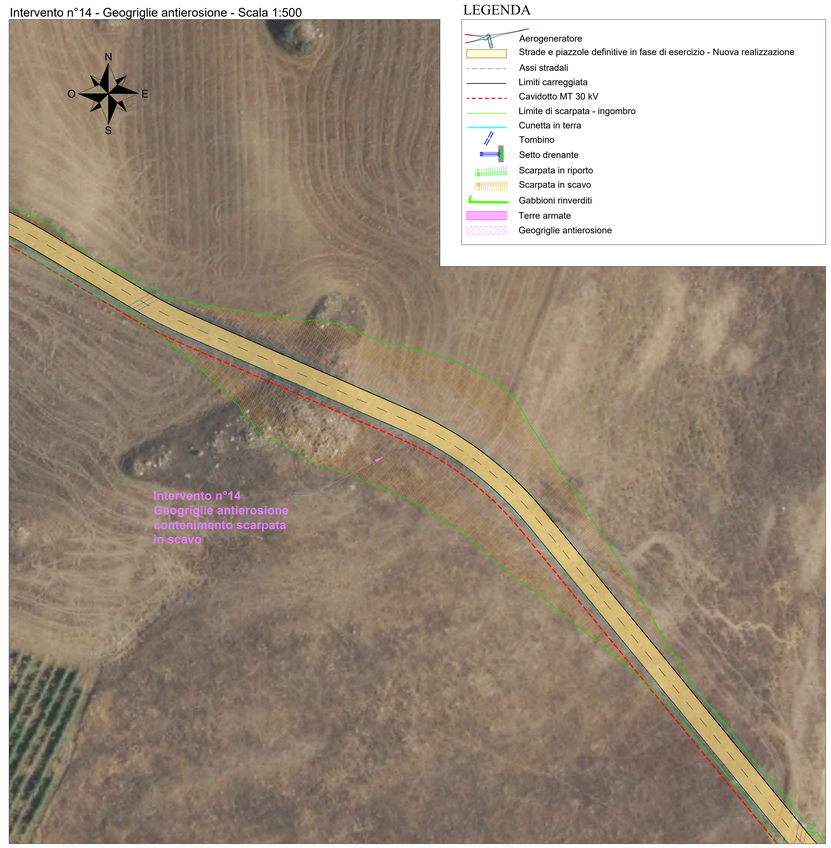

LEGENDA

- Aerogeneratore
- Strade e piazzole definitive in fase di esercizio - Nuova realizzazione
- Assi stradali
- Limiti carreggiata
- Cavidotto MT 30 kV
- Limite di scarpata - ingombro
- Cunetta in terra
- Tombino
- Setto drenante
- Scarpata in riporto
- Scarpata in scavo
- Gabbioni rinverditi
- Terre armate
- Geogriglie antierosione

Intervento n°15 - Gabbioni rinverditi - Scala 1:500

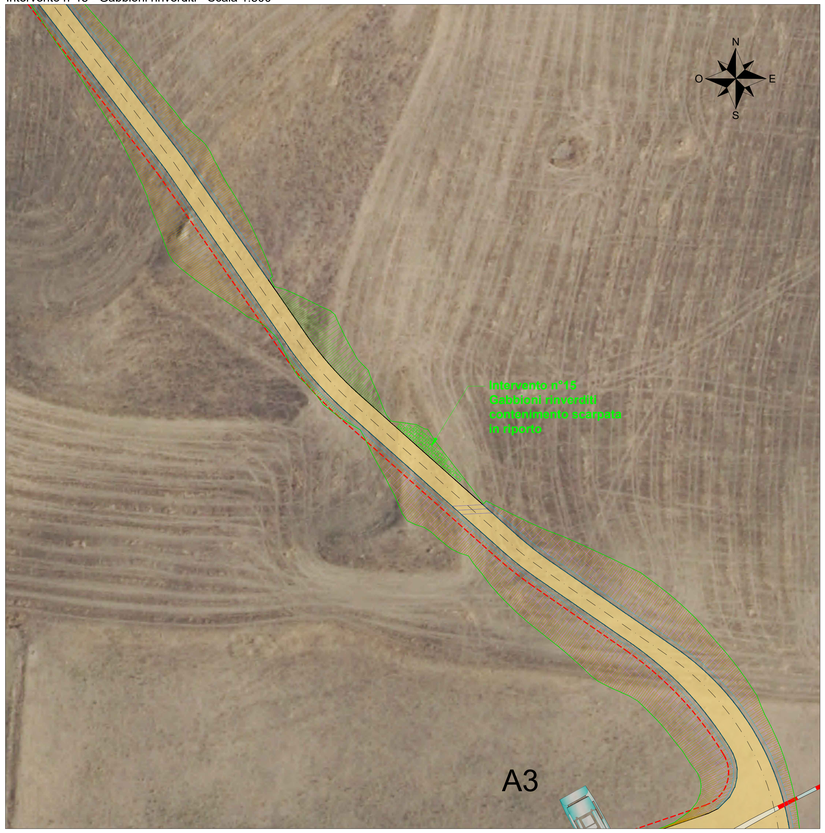

Intervento n°16 - Geogriglie antierosione - Scala 1:500

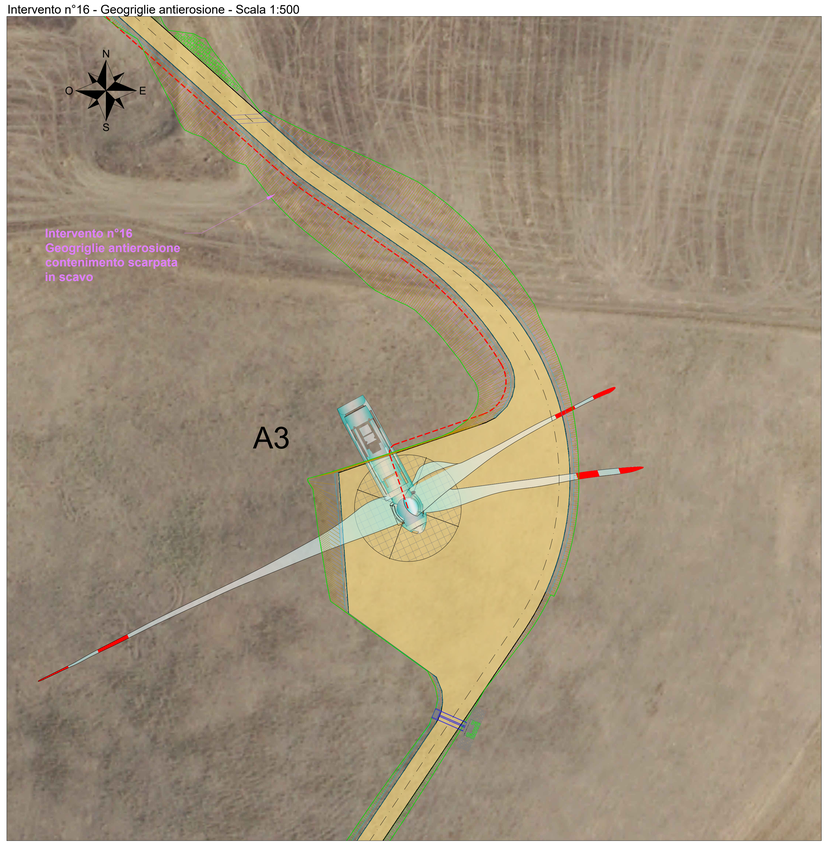

Intervento n°17 - Gabbioni rinverditi - Scala 1:500

Firmato digitalmente da CAVALLO DANIELE

Engineering SCM Ingegneria
Signed: Ing Daniele Cavallo
Association Number No N° 1220

D							
C							
B							
A	20/07/2021	GP	DC	ST	PROGETTO DEFINITIVO		
EDIC.	DATE	DRAWN	CHECKED	REVISED-EDPR	MODIFICATION		

DATE 07/21 SCALE 1/500
DRAWN GP
CHECKED DC
REVISED-EDPR ST
Format A0

renewbles

PROGETTO IMPIANTO EOLICO "LA MONTAGNOLA"

Tav.22d - Planimetria generale con localizzazione opere di consolidamento
Comuni di Monreale (PA) e Piana degli Albanesi (PA)

SCM Ingegneria srl

CAD Vers.: z | Page Vers.: A
Name collection: Collection | Page: 04 | Cont:
CAD N°: