



GEOGRIGLIA ANTIEROSIVA – PARTICOLARE

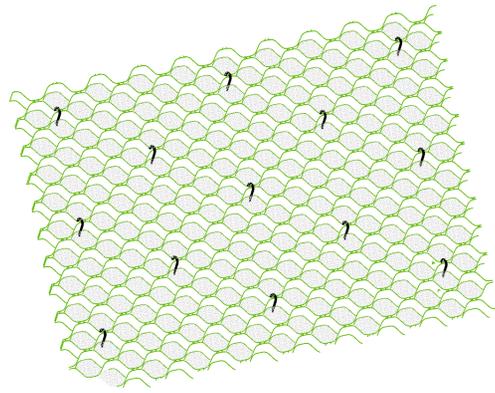


GEOGRIGLIA ANTIEROSIVA  
SCALA 1:50  
OPERE DI SOSTEGNO IN CORRISPONDENZA DI SCAVI

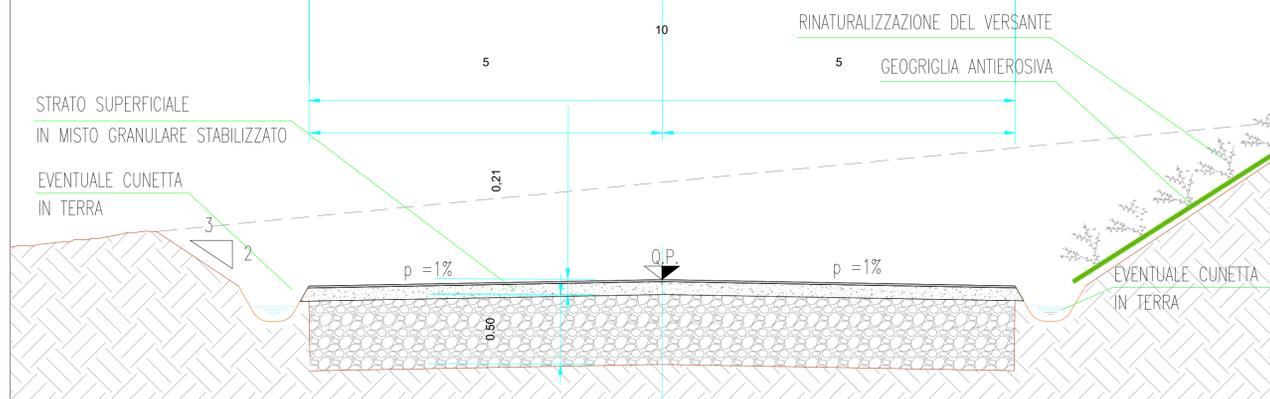


GABBIONATI RINVERDITI  
SCALA 1:50

OPERE DI SOSTEGNO IN CORRISPONDENZA DI RILEVATI/SCAVI


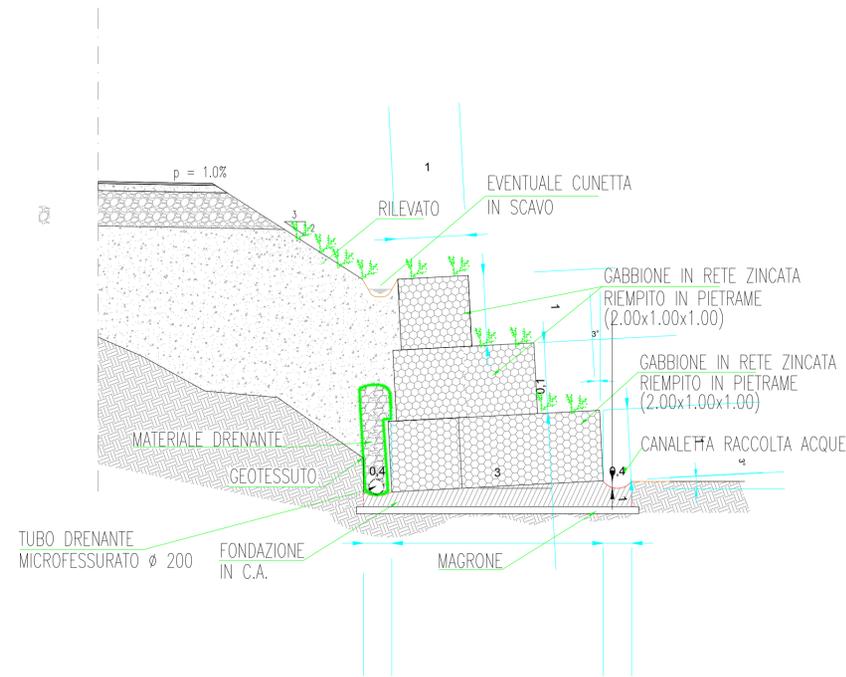


ELEMENTI SCATOLARI GABBIONI VERDI – PARTICOLARE

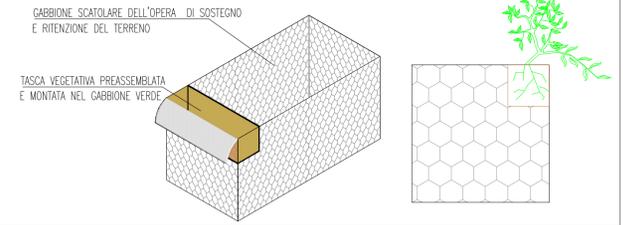

TERRE RINFORZATE  
SCALA 1:50

- Fasi di esecuzione terra rinforzata:
1. preparazione del piano di posa sub-orizzontale;
  2. posa del sistema drenante;
  3. posa gabbioni;
  4. realizzazione della terra rinforzata per singoli strati a spessori variabili 50–70cm, mediante la posa di cassero a perdere realizzato in rete elettrosaldata e mantenuto nella struttura della terra rinforzata, per contenere il terreno durante la compattazione.
  5. realizzazione delle opere a verde.

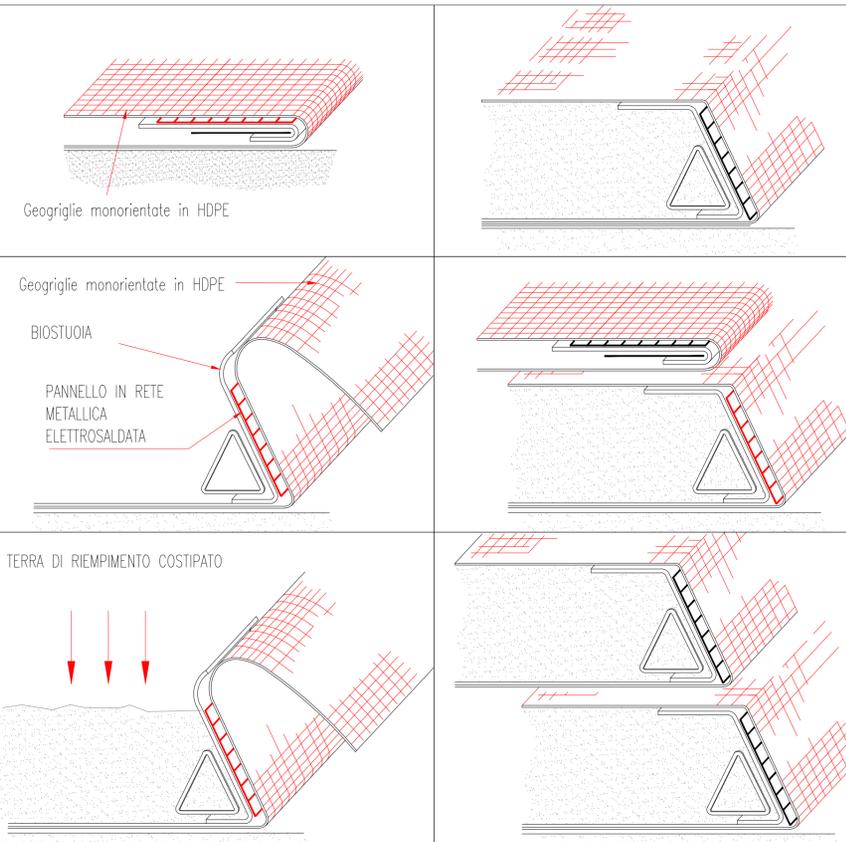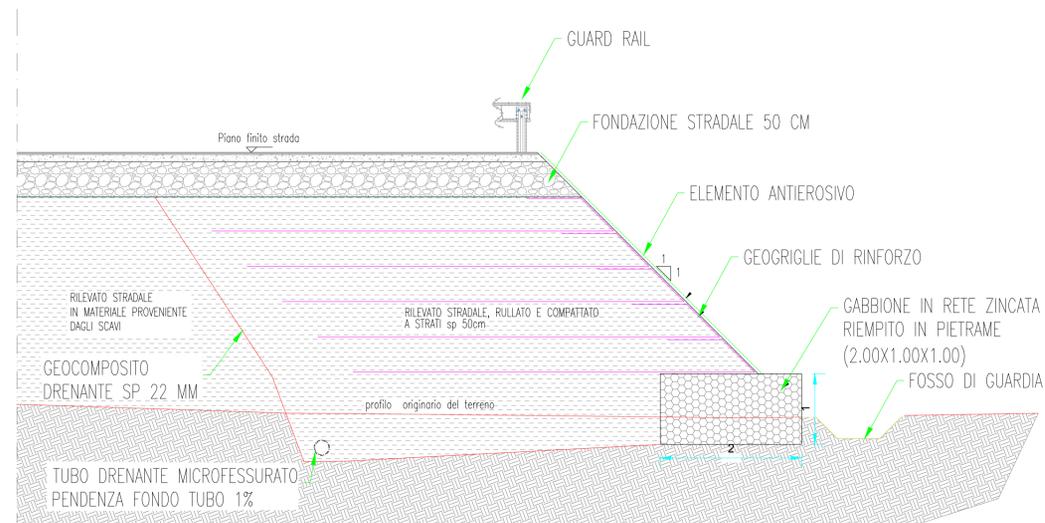

EDIC.	DATE	DRAWN	CHECKED	REVISED-EDPR	MODIFICATION
A	20/07/2021	GP	DC	ST	PROGETTO DEFINITIVO

DATE	SCALE VARIE	CUSTOMITO S.R.L.	SCM Ingegneria srl
07/21	DRAWN GP	PROGETTO IMPIANTO EOLICO "LA MONTAGNOLA" Tav.23a - Tipico di intervento per le opere di consolidamento Comuni di Monreale (PA) e Piana degli Albanesi (PA)	CAD Vers.: i Page Vers.: A
07/21	CHECKED DC		Name collection: Page: 01
07/21	REVISED-EDPRST		Collection Cont: -
Format A1		CAD N°:	