




Vista D - Scala 1:2000

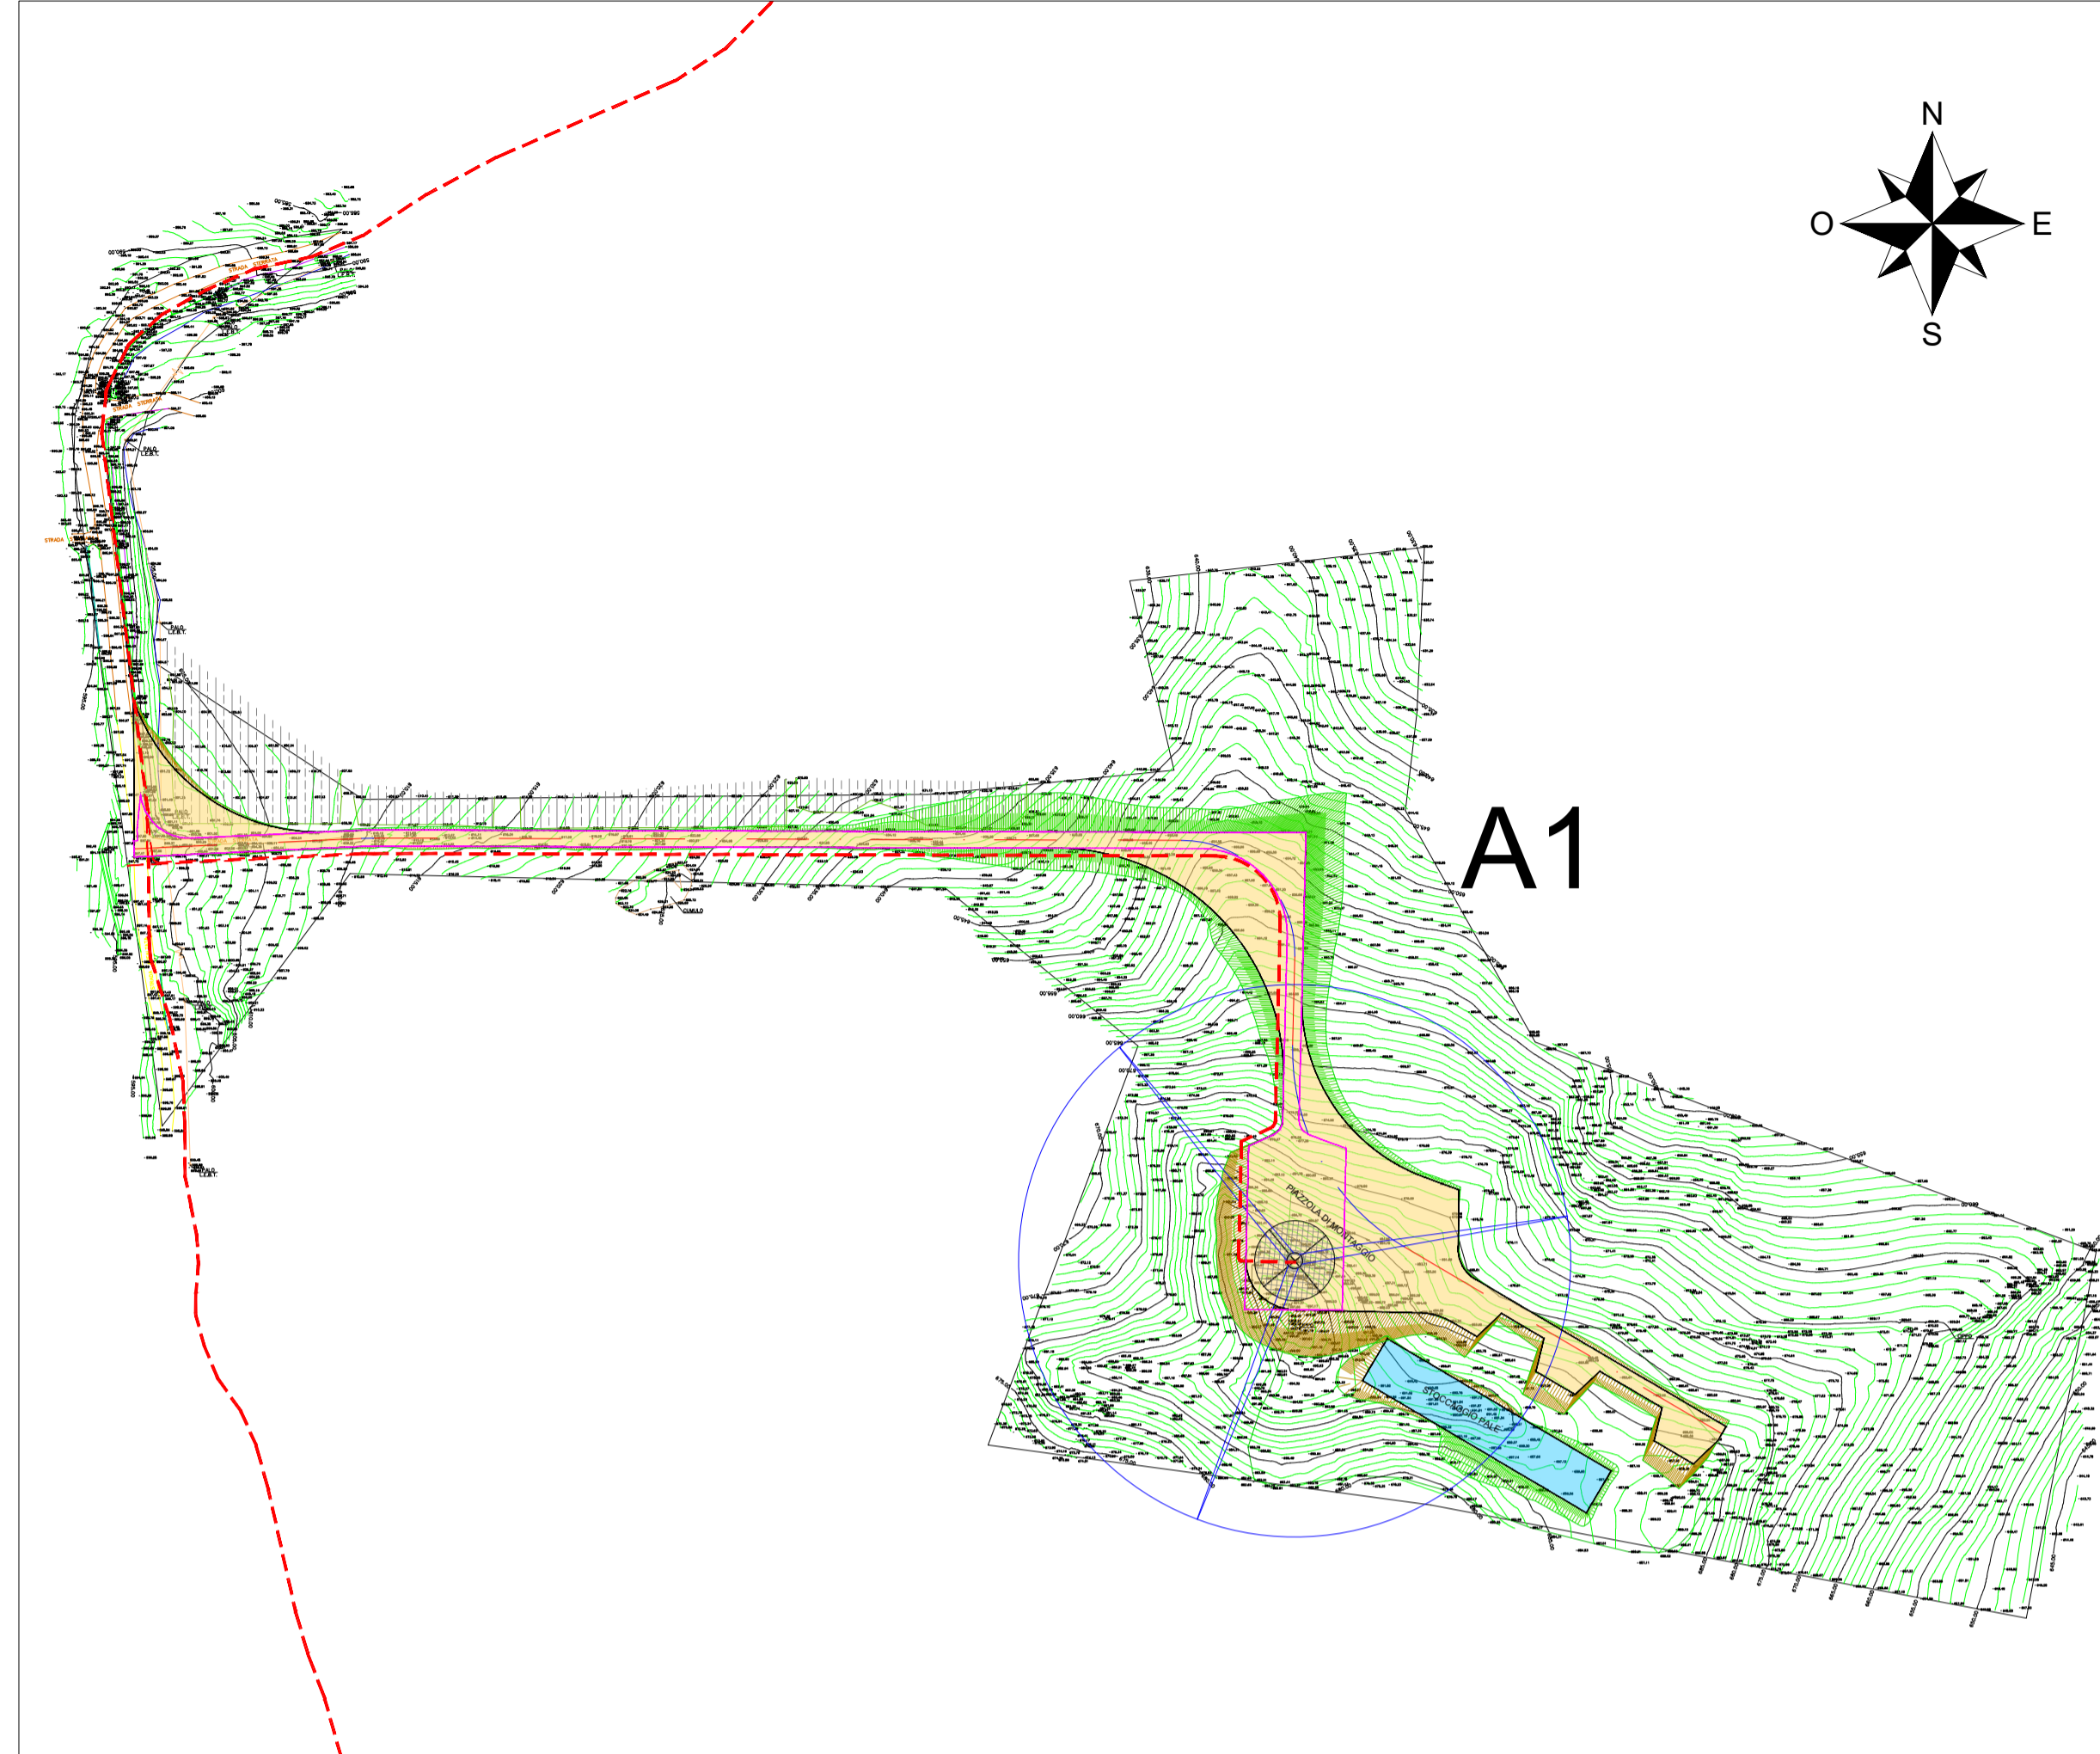

Vista F - Scala 1:2000

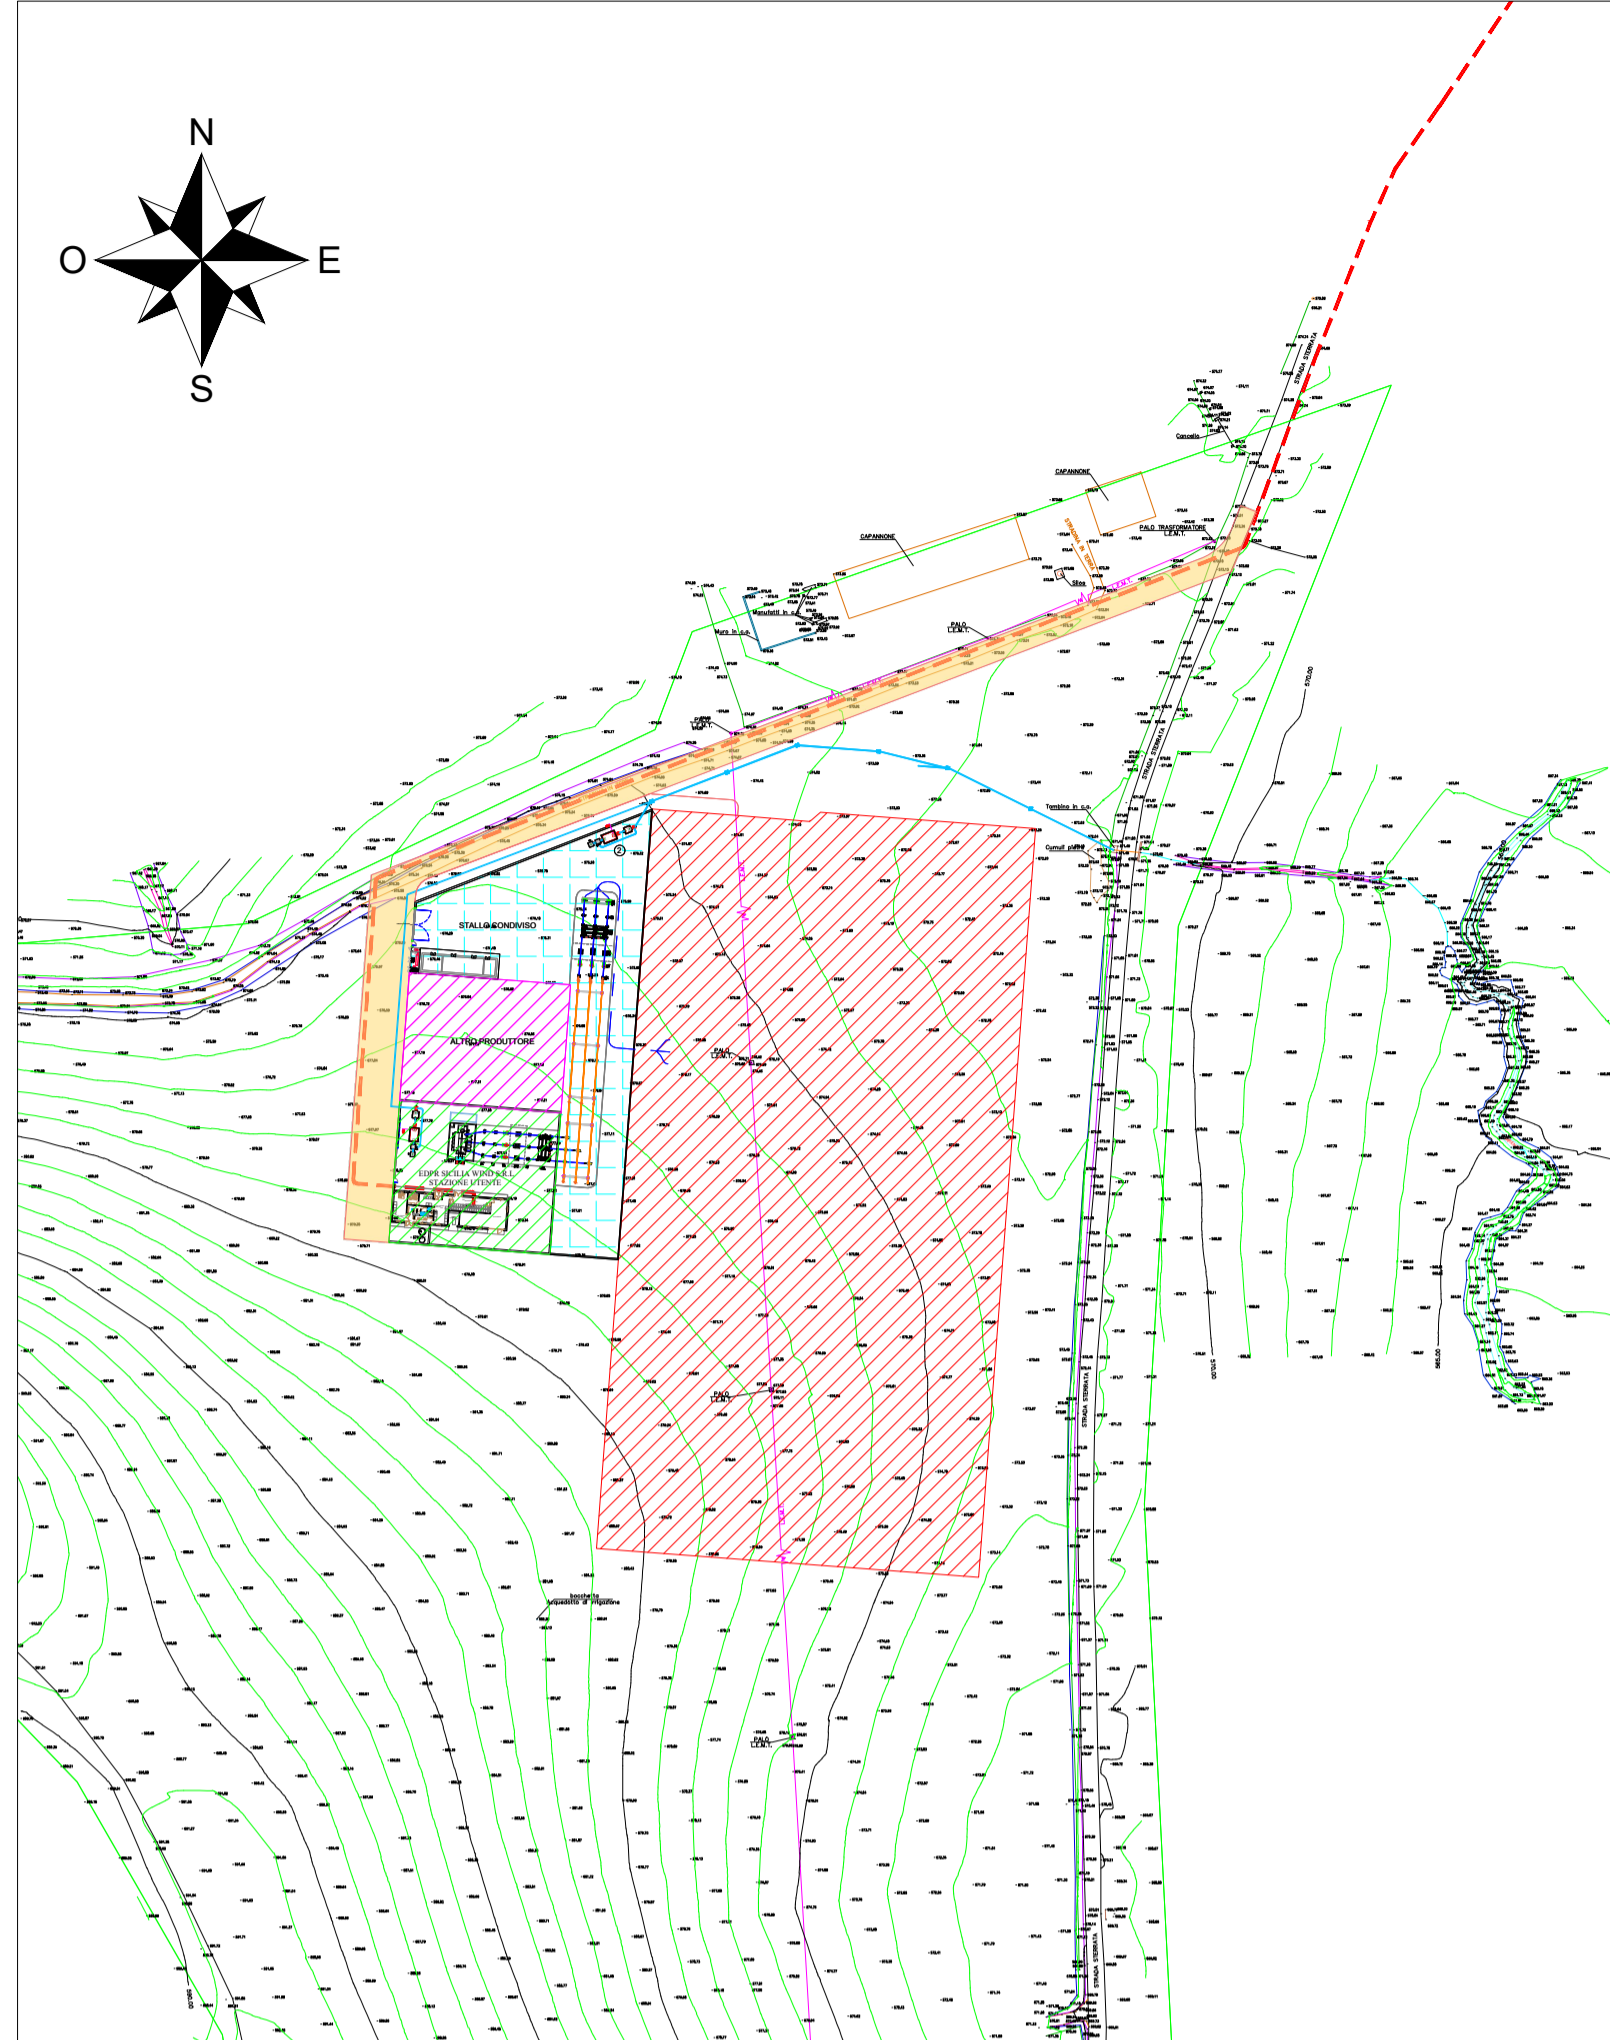


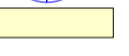


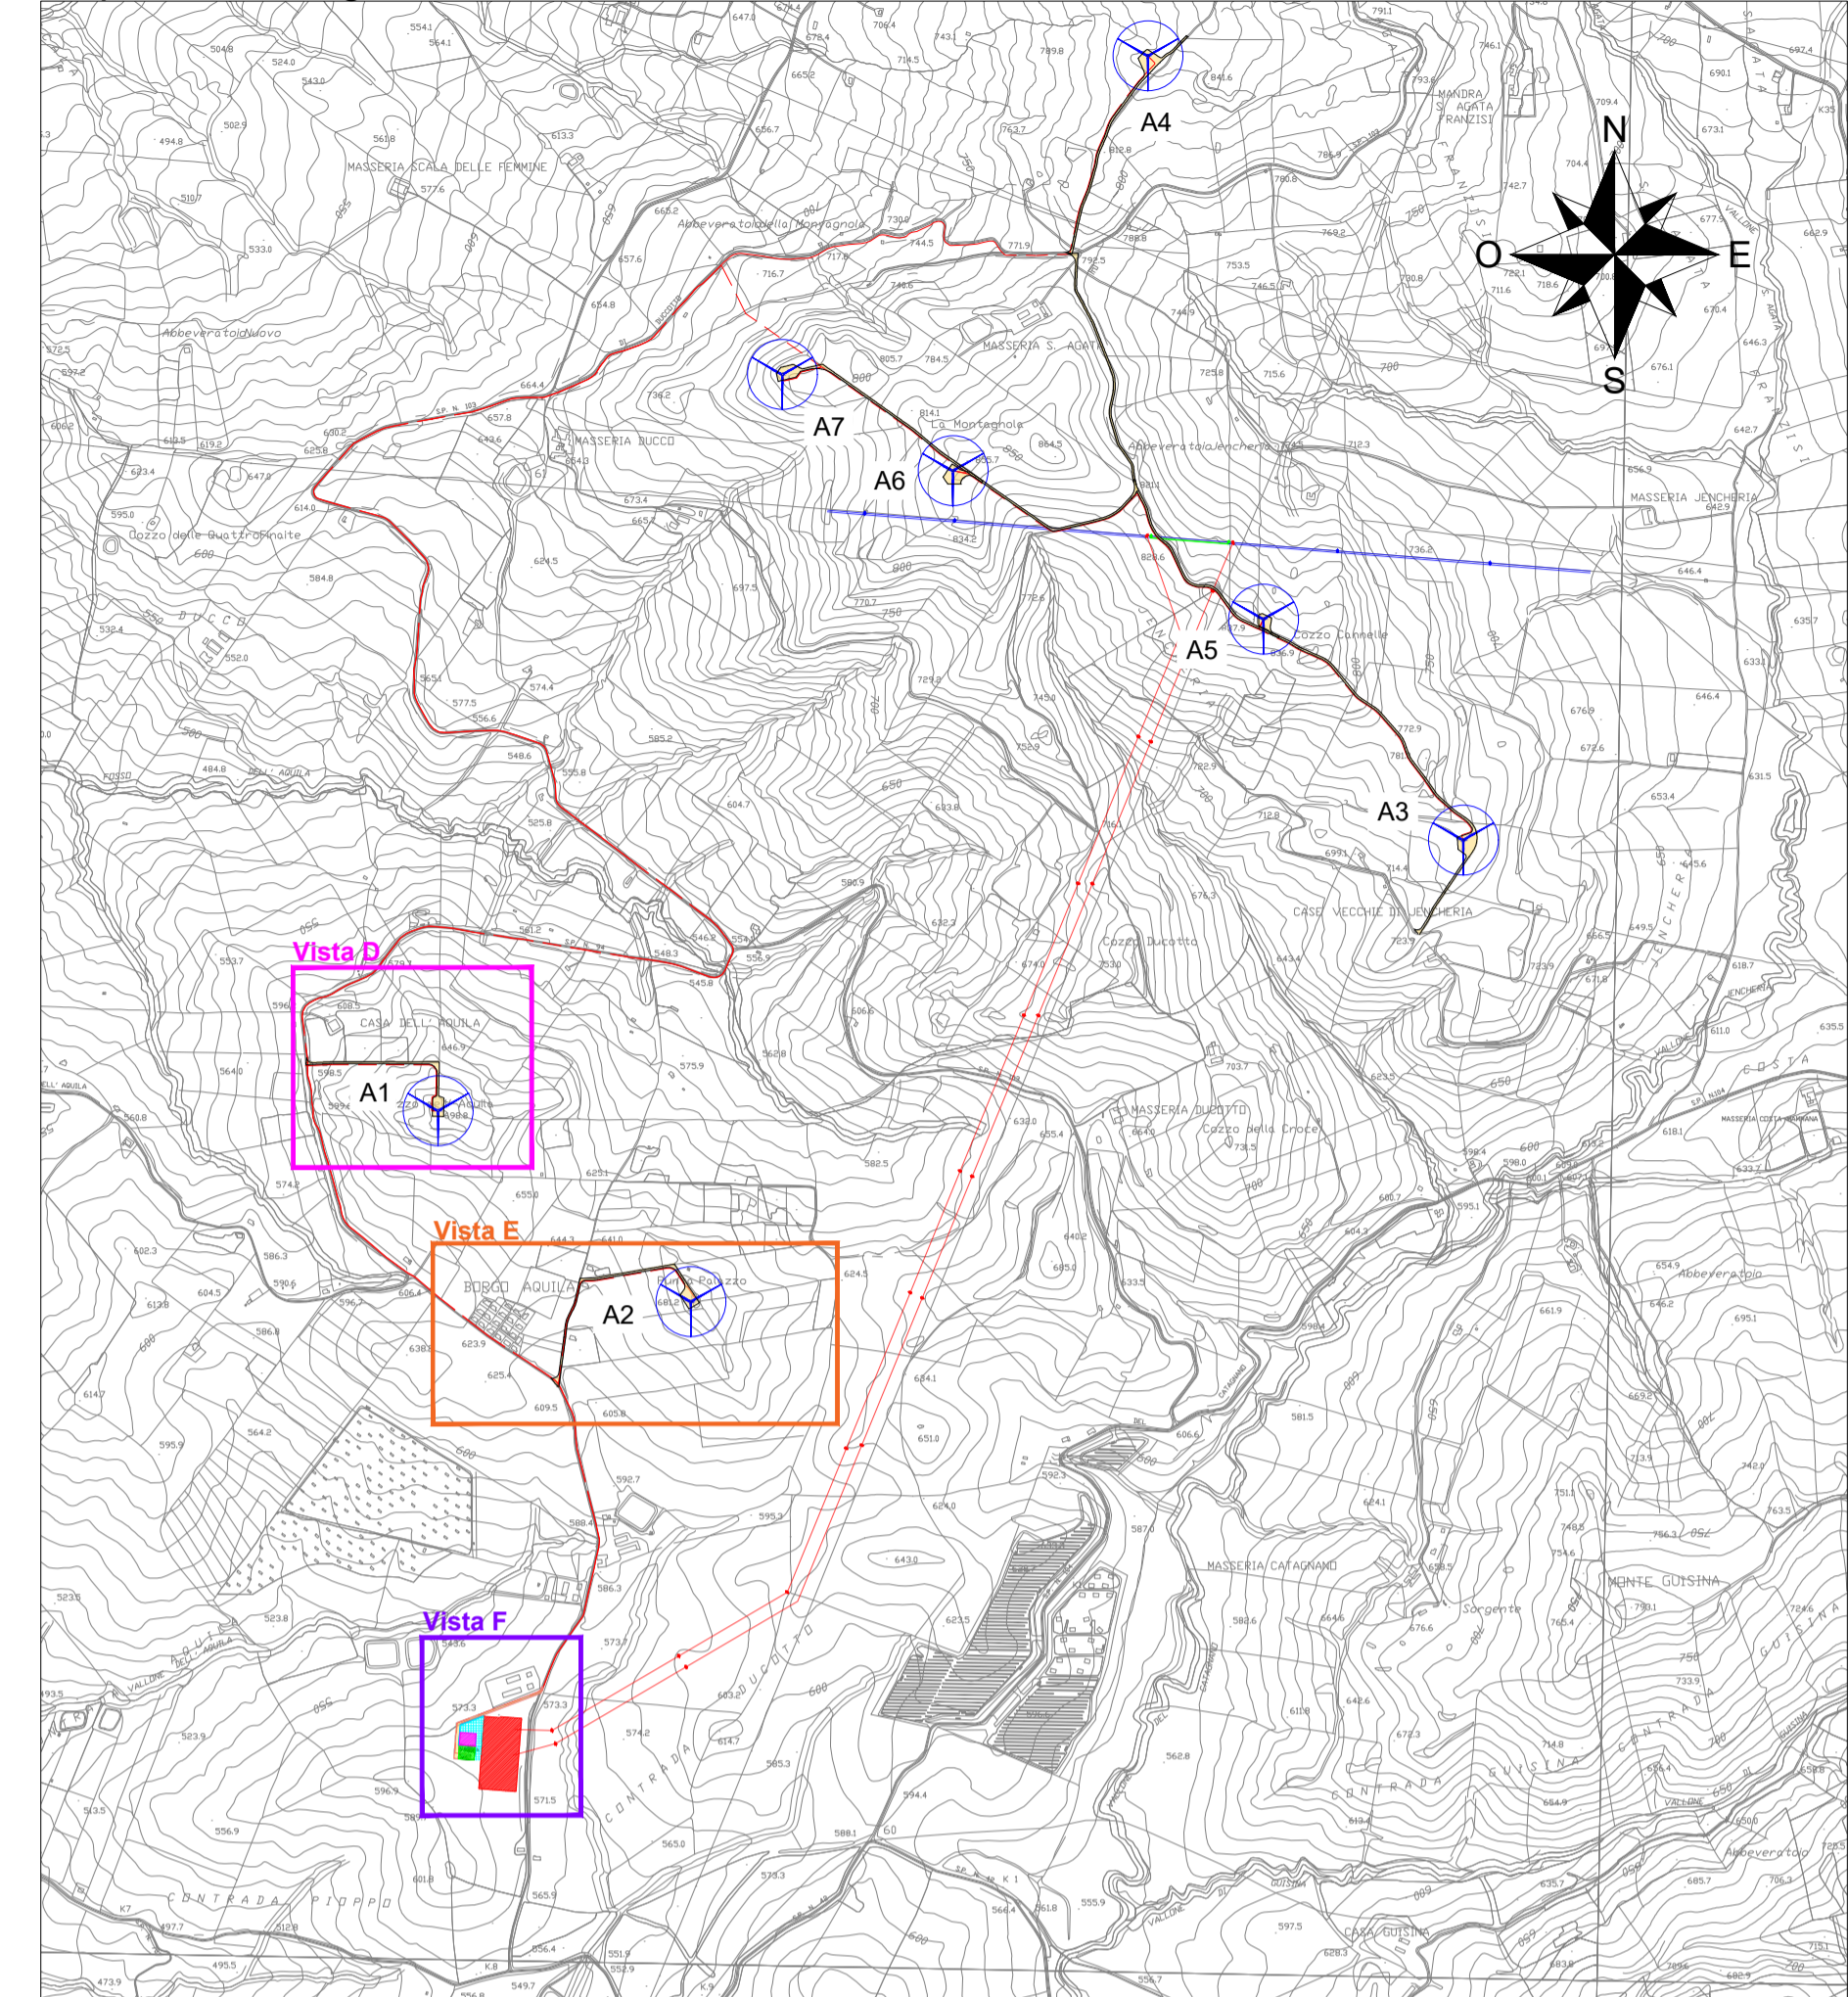










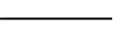

Inquadramento generale - Scala 1:20000

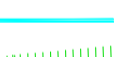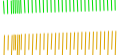

Vista E - Scala 1:2000



LEGENDA

-  Aerogeneratore
-  Strade e piazzole definitive fase di esercizio-nuova realizzazione
-  Area di stoccaggio temporanea pale
-  Tratti rettilinei - assi stradali
-  Tratti curvilinei - assi stradali
-  Limiti carreggiata
-  Strade e piazzole definitive in fase di esercizio
-  Cavidotto MT 30 kV
-  Limite di scarpata - ingombro
-  Cunetta in terra
-  Scarpata in riporto
-  Scarpata in scavo
-  Stazione RTN di smistamento 220kV "Monreale 3"
-  Stazione utente 220/30 kV
-  Opere condivise dell'impianto di utenza 220kV
-  Area altro produttore
-  Nuovi raccordi RTN 220kV



EDIC.	DATE	DRAWN	CHECKED	REVISED-EDPR	MODIFICATION
A	20/07/2021	GP	DC	ST	PROGETTO DEFINITIVO

DATE	SCALE	1/2000
07/21	DRAWN	GP
07/21	CHECKED	DC
07/21	REVISED-EDPR	ST



 PROGETTO IMPIANTO EOLICO "LA MONTAGNOLA"

 Tav. 28b - Planimetria parco eolico su rilievo topografico - Fase di costruzione

 Comuni di Monreale (PA) e Piana degli Albanesi (PA)

SCM Ingegneria srl	
CAD Vers.: A	Page Vers.: A
Name collection: 02	Page: 02
Collection	Cont: .
CAD N°:	