




Vista D - Scala 1:2000

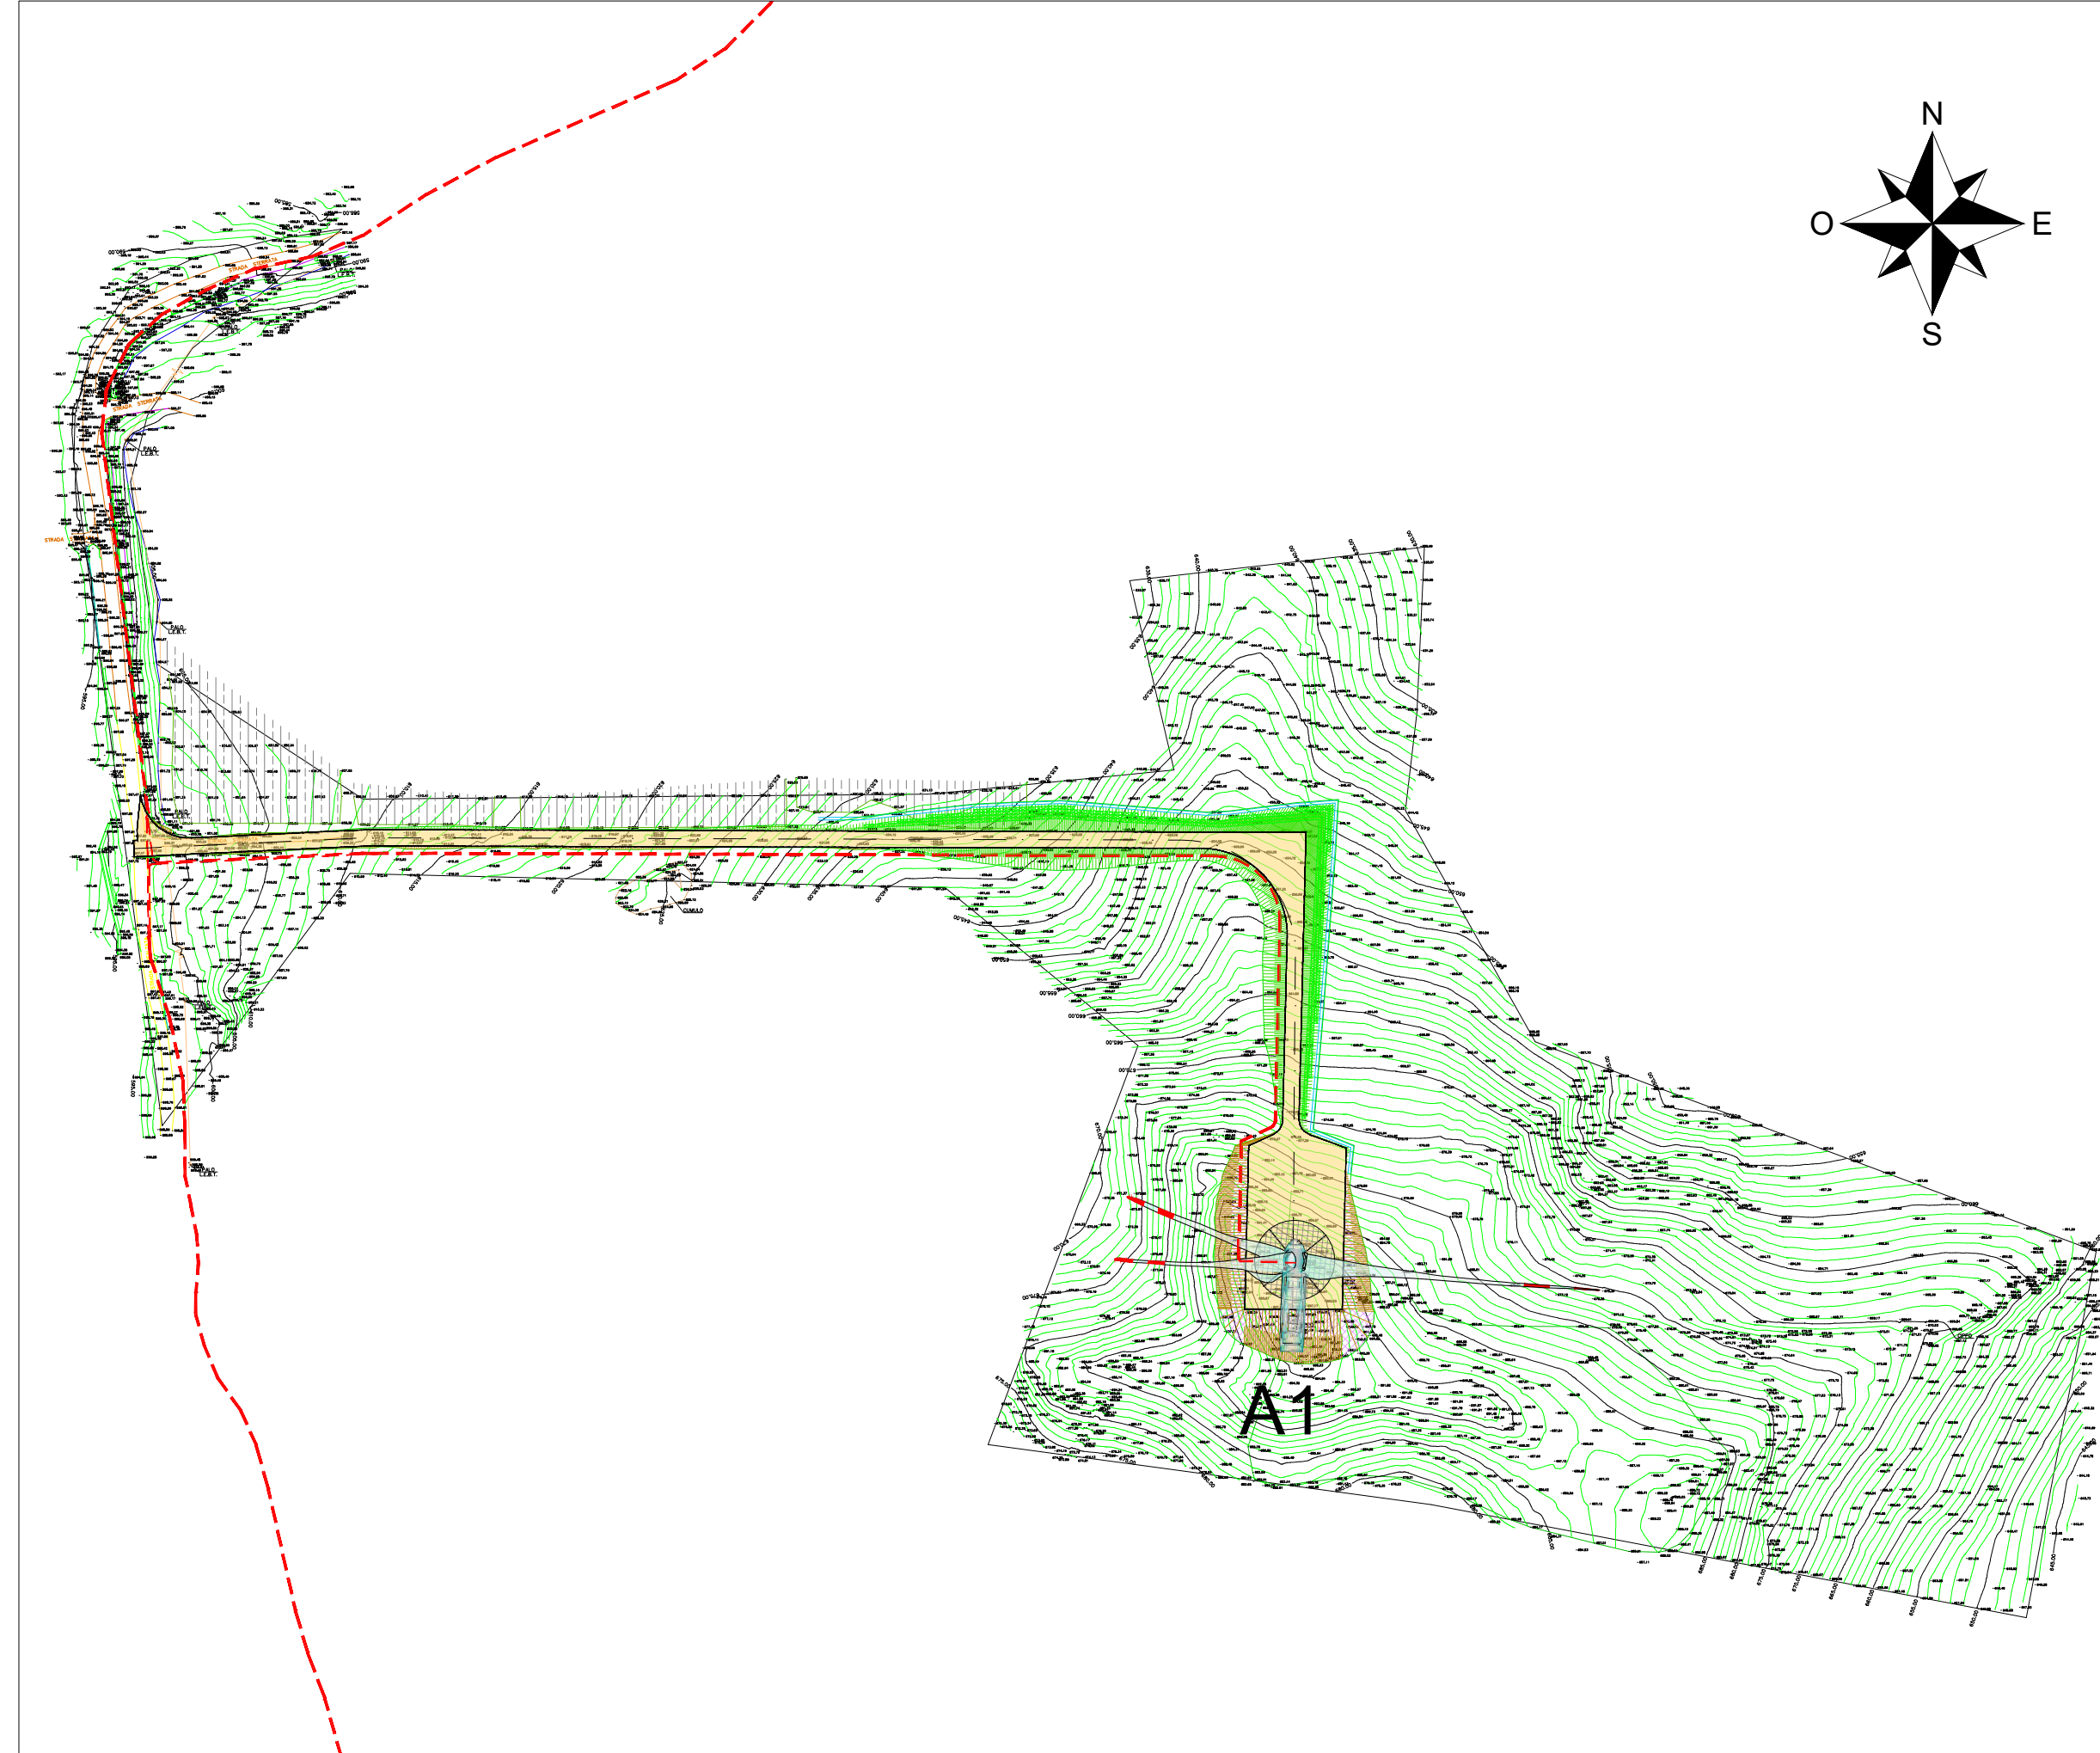

Vista F - Scala 1:2000

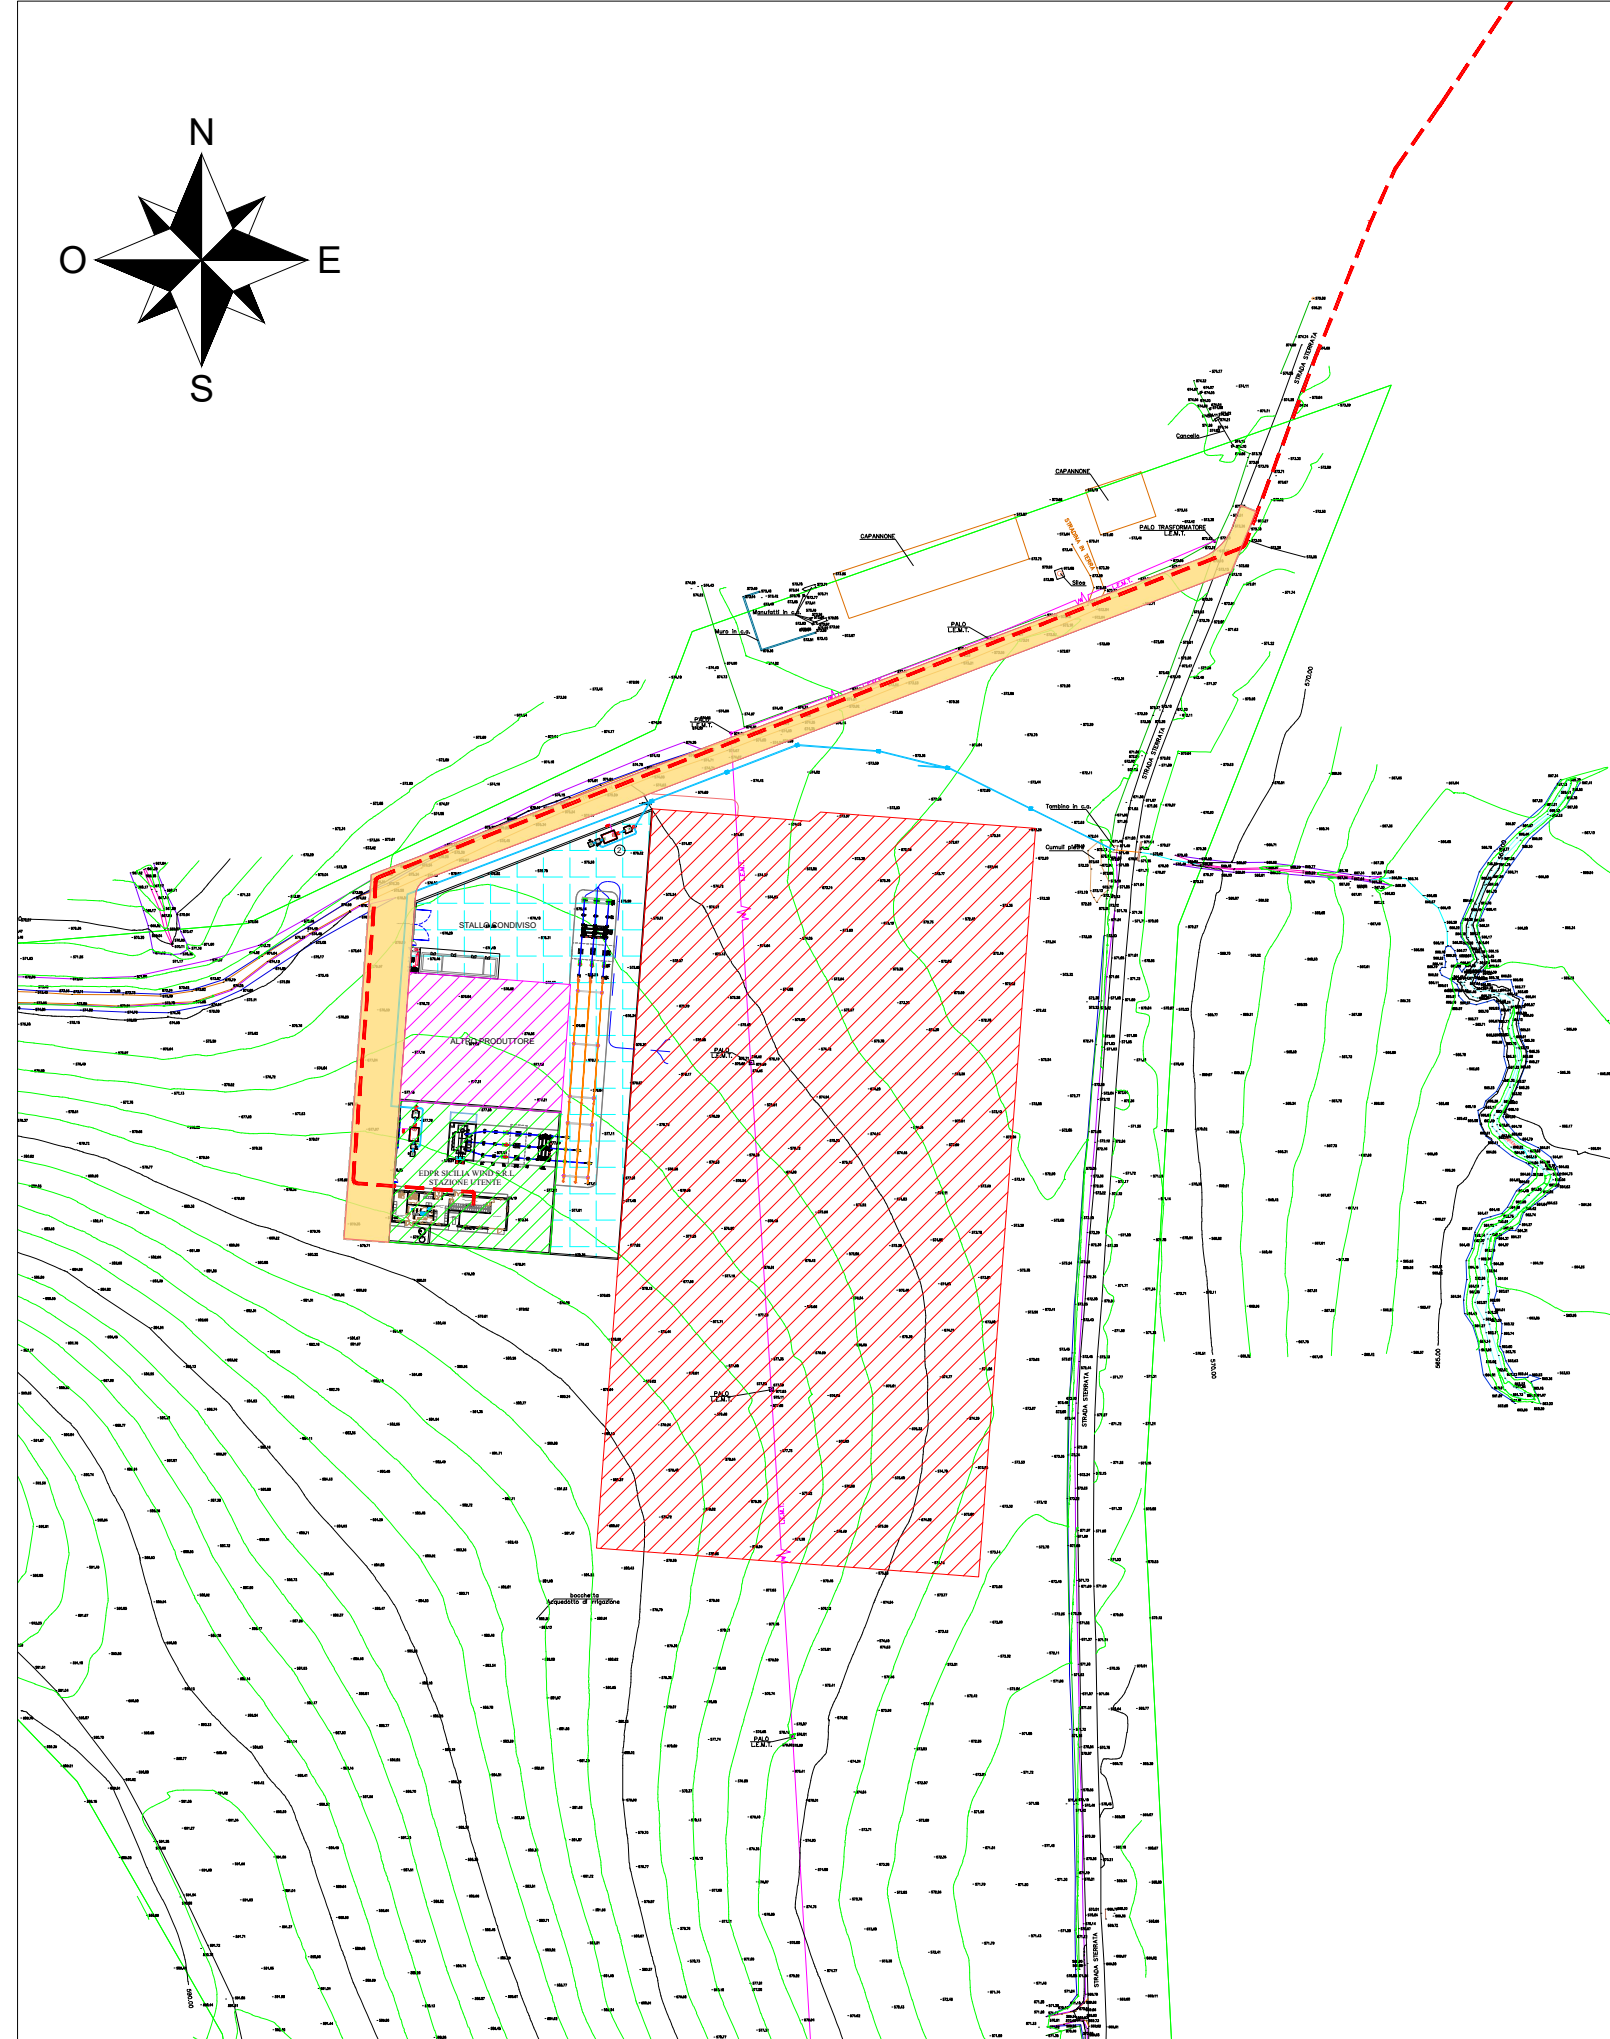






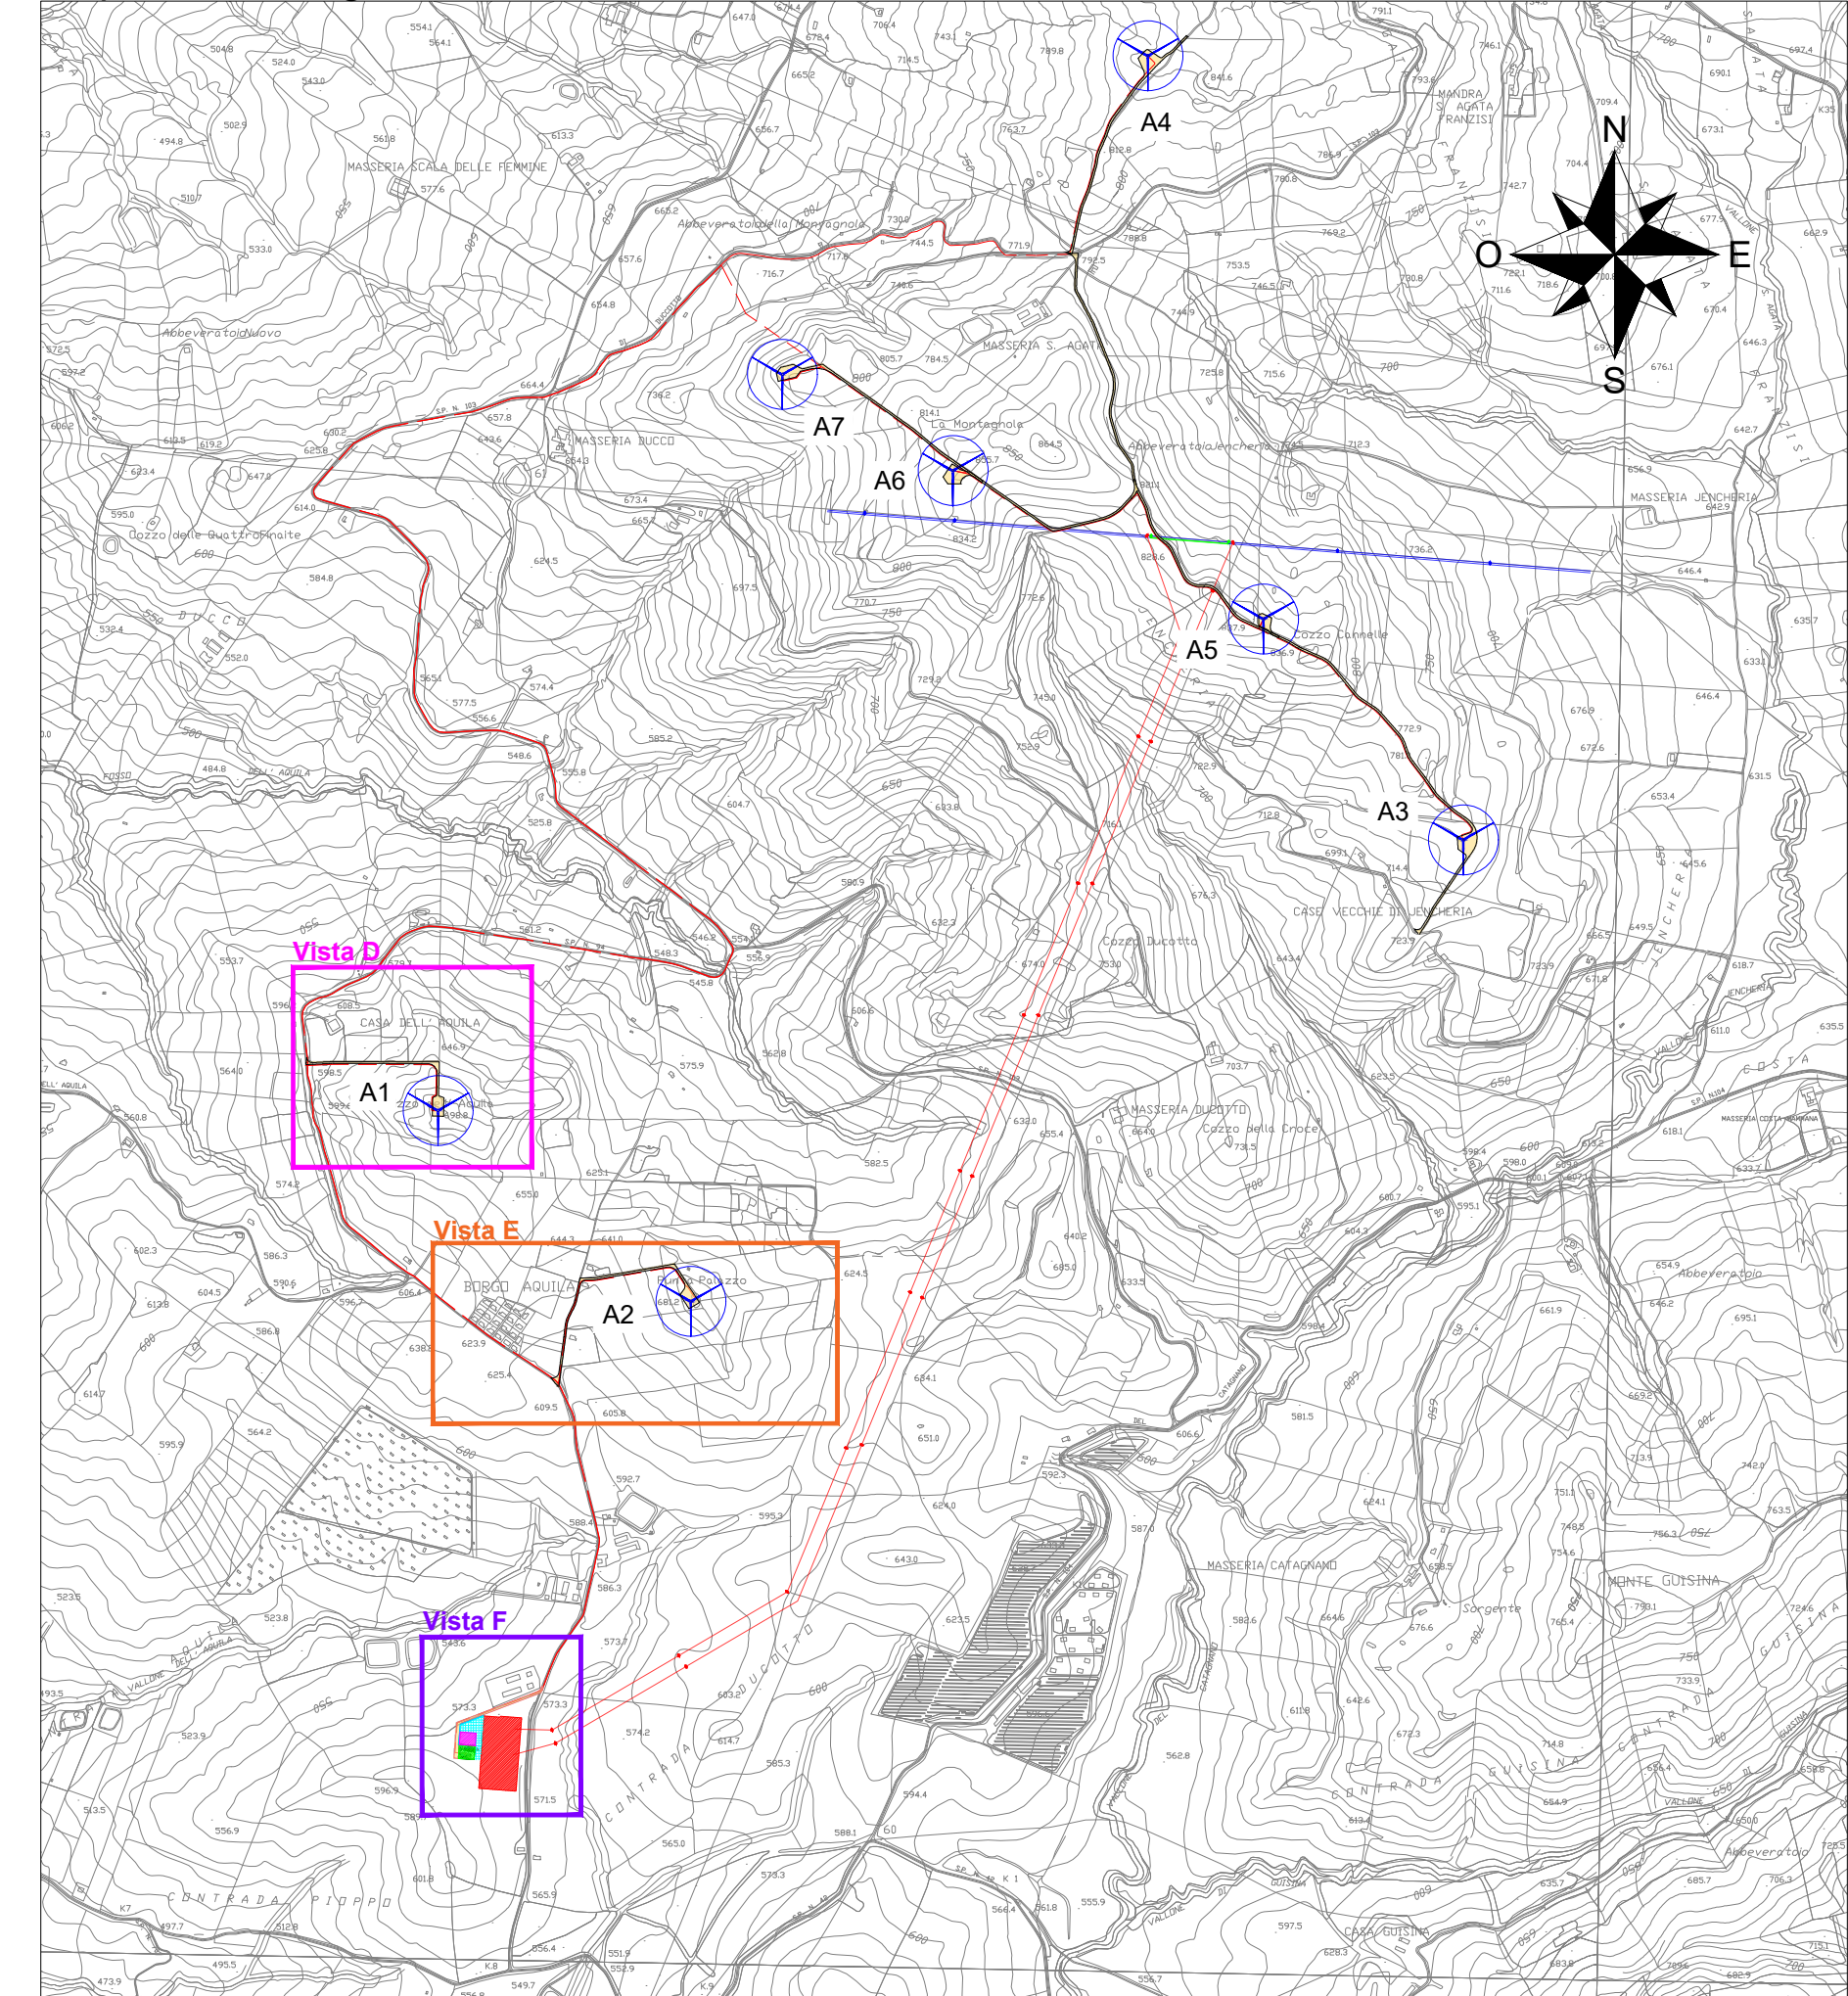





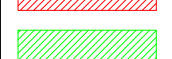
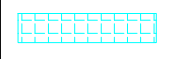




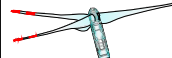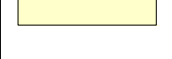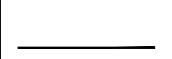

Inquadramento generale - Scala 1:20000

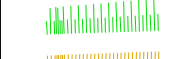

Vista E - Scala 1:2000




LEGENDA

-  Aerogeneratore
-  Strade e piazzole definitive in fase di esercizio - nuova realizzazione
-  Assi stradali
-  Limiti carreggiata
-  Cavidotto MT 30 kV
-  Limite di scarpata - ingombro
-  Cunetta in terra
-  Tombino
-  Setto drenante
-  Scarpata in riporto
-  Scarpata in scavo
-  Gabbioni rinverditi
-  Terre armate
-  Geogriglie antiersione
-  Stazione RTN di smistamento 220kV "Monreale 3"
-  Stazione utente 220/30 kV
-  Opere condivise dell'impianto di utenza 220kV
-  Area altro produttore
-  Nuovi raccordi RTN 220kV



EDIC.	DATE	DRAWN	CHECKED	REVISED-EDPR	MODIFICATION
D					
C					
B					
A	20/07/2021	GP	DC	ST	PROGETTO DEFINITIVO

DATE	SCALE	1/2000	Format	A1
07/21	DRAWN	GP		
07/21	CHECKED	DC		
07/21	REVISED-EDPR	ST		


SCM Ingegneria srl
 PROGETTO IMPIANTO EOLICO "LA MONTAGNOLA"
 Tav.29b - Planimetria parco eolico su rilievo topografico - Fase di esercizio
 Comuni di Monreale (PA) e Piana degli Albanesi (PA)

CAD Vers.: A	Page Vers.: A
Name collection: Collection	Page: 02
CAD N°:	Cont: .