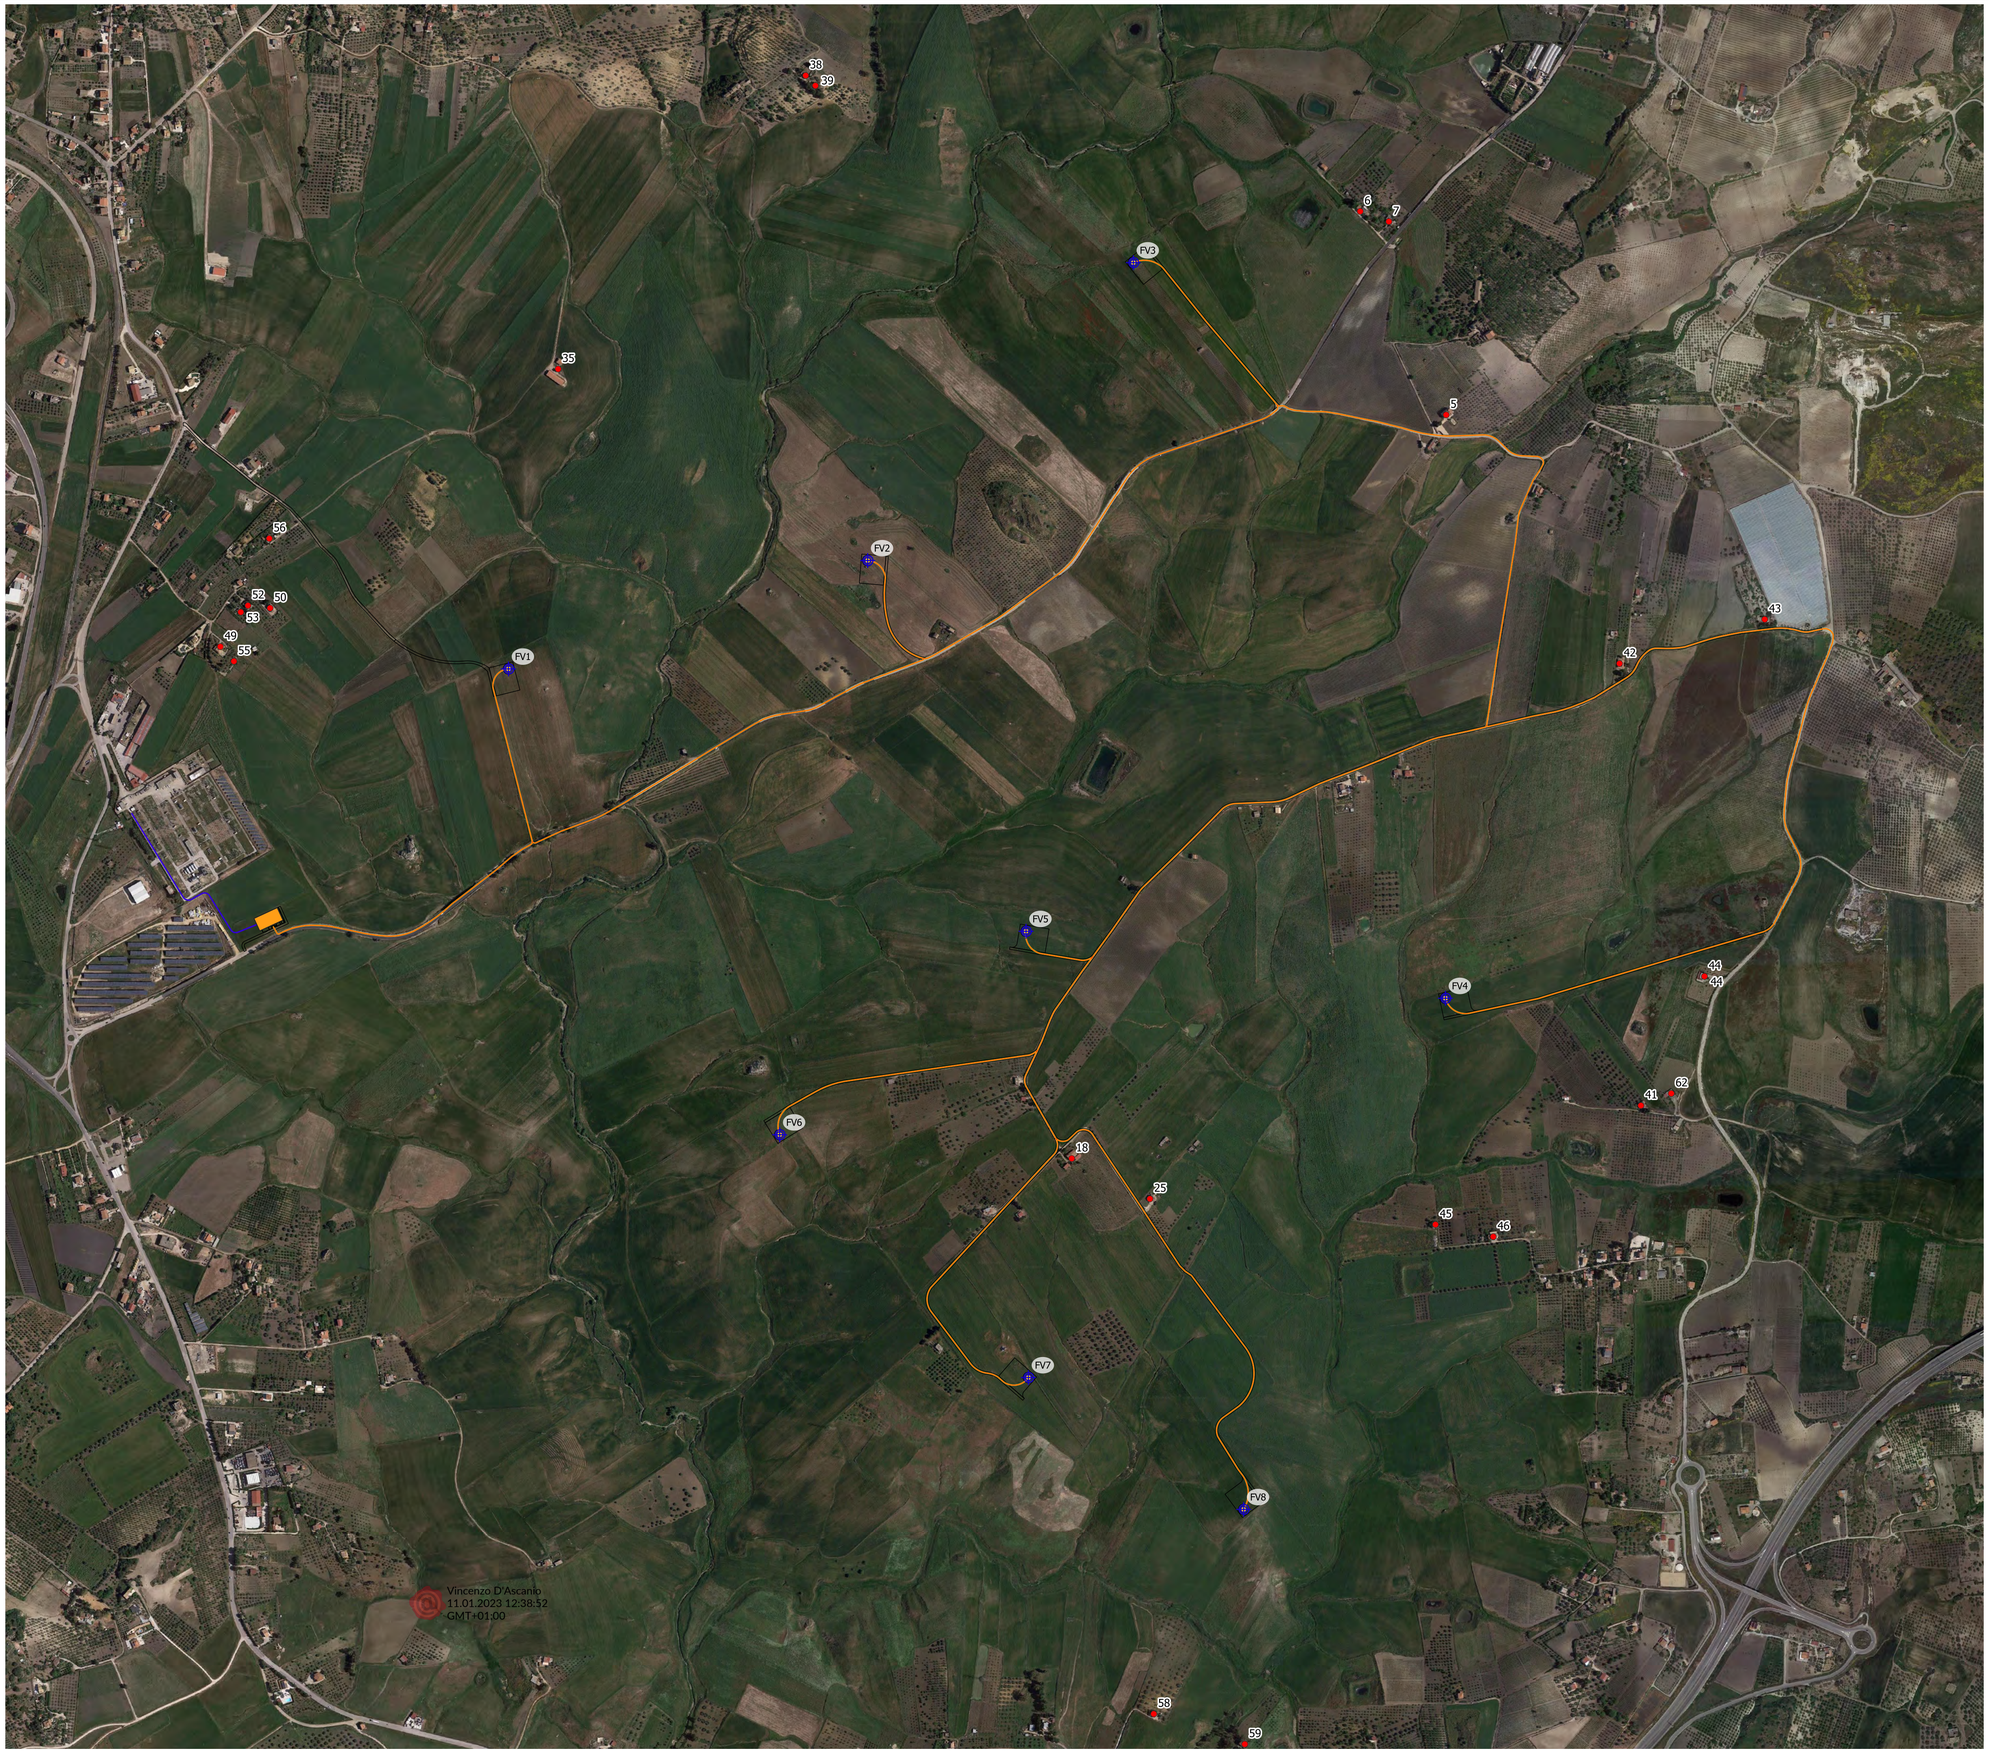

LEGENDA:

- Elettrodotto interrato in AT
- Elettrodotto interrato in MT
- DPA da sottostazione elettrica: 14m
- DPA da elettrodotto in MT: 1m
- Recettori sensibili

Timbro

Realizzato da

Tiemes Srl
via A.Sangiorgio 15, 20145 Milano
tel 0248823124 - fax 0248623510
PEC: info@pec.tiemes.it - mail: info@tiemesfk.it

Proprietario

Sorgenia Green Srl
via Alessandro Algardi 4, 20148 Milano
P.IVA/C.F 11894780963
PEC: sorgenia-green@legalmail.it

Note di revisione

REV	DATA	DESCRIZIONE	PREP	APPR
00	25/11/22	Prima emissione	AH	VDA

Progetto

Parco eolico "Scintilla"
Favara, Comitini (AG)

Nome file: 210821 FVR progetto.qgz

Formato: A1

Scala: 1:10'000

Note

Titolo tavola

Planimetria D.P.A.

CODICE

PROGRESSIVO				PROGETTO		PROCEDURA		TIPO DOC	TAVOLA		REVISIONE	
2	1	0	0	7	F V	R	P	D	T	3	5	0	0

Le informazioni contenute in questo documento appartengono al Proprietario. Il documento deve essere utilizzato esclusivamente dai Destinatari in relazione alla finalità per le quali tale tecnica. Il titolo a questo Forma di riproduzione o divulgazione senza l'esplicito consenso del Proprietario.