LEGENDA

Aree di scavo

Materiale scavato per la realizzazione di:

- piazzole e piste di accesso di esercizio: 77'044 mc
- adeguamento della viabilità esistente: 31'33 mc
- Sottostazione elettrica: 1'298 mc

Aree in rilevato

Materiale riutilizzato in sito per la realizzazione di rilevati:

- piazzole e piste di accesso: 29'635 mc

Aree di scavo e riterro

Materiale scavato per la realizzazione di:

- piazzole e strade di cantiere: 91'481 mc
- fondazioni: 15'392 mc
- elettrodotti interrati: 7'620 mc

Materiale riutilizzato in sito per il riterro di:

- piazzole e strade di cantiere : 91'481 mc
- fondazioni: 9'559 mc
- eletrodotti interrati: 2'021 mc

Aree in rilevato ripristinate

Materiale riutilizzato in sito per la realizzazione di rilevati:

- piazzole e strade di cantiere: 40'946 mc

Materiale scavato per il ripristino dei rilevati:

- piazzole e strade di cantiere: 40'946 mc

NB

Il materiale vegetale derivato dalle operazioni di scotico superficiale avanzante (24'149 mc) sarà riutilizzato in sito mediante spargimento in corrispondenza delle aree di cantiere ripristinate e delle aree limitrofe

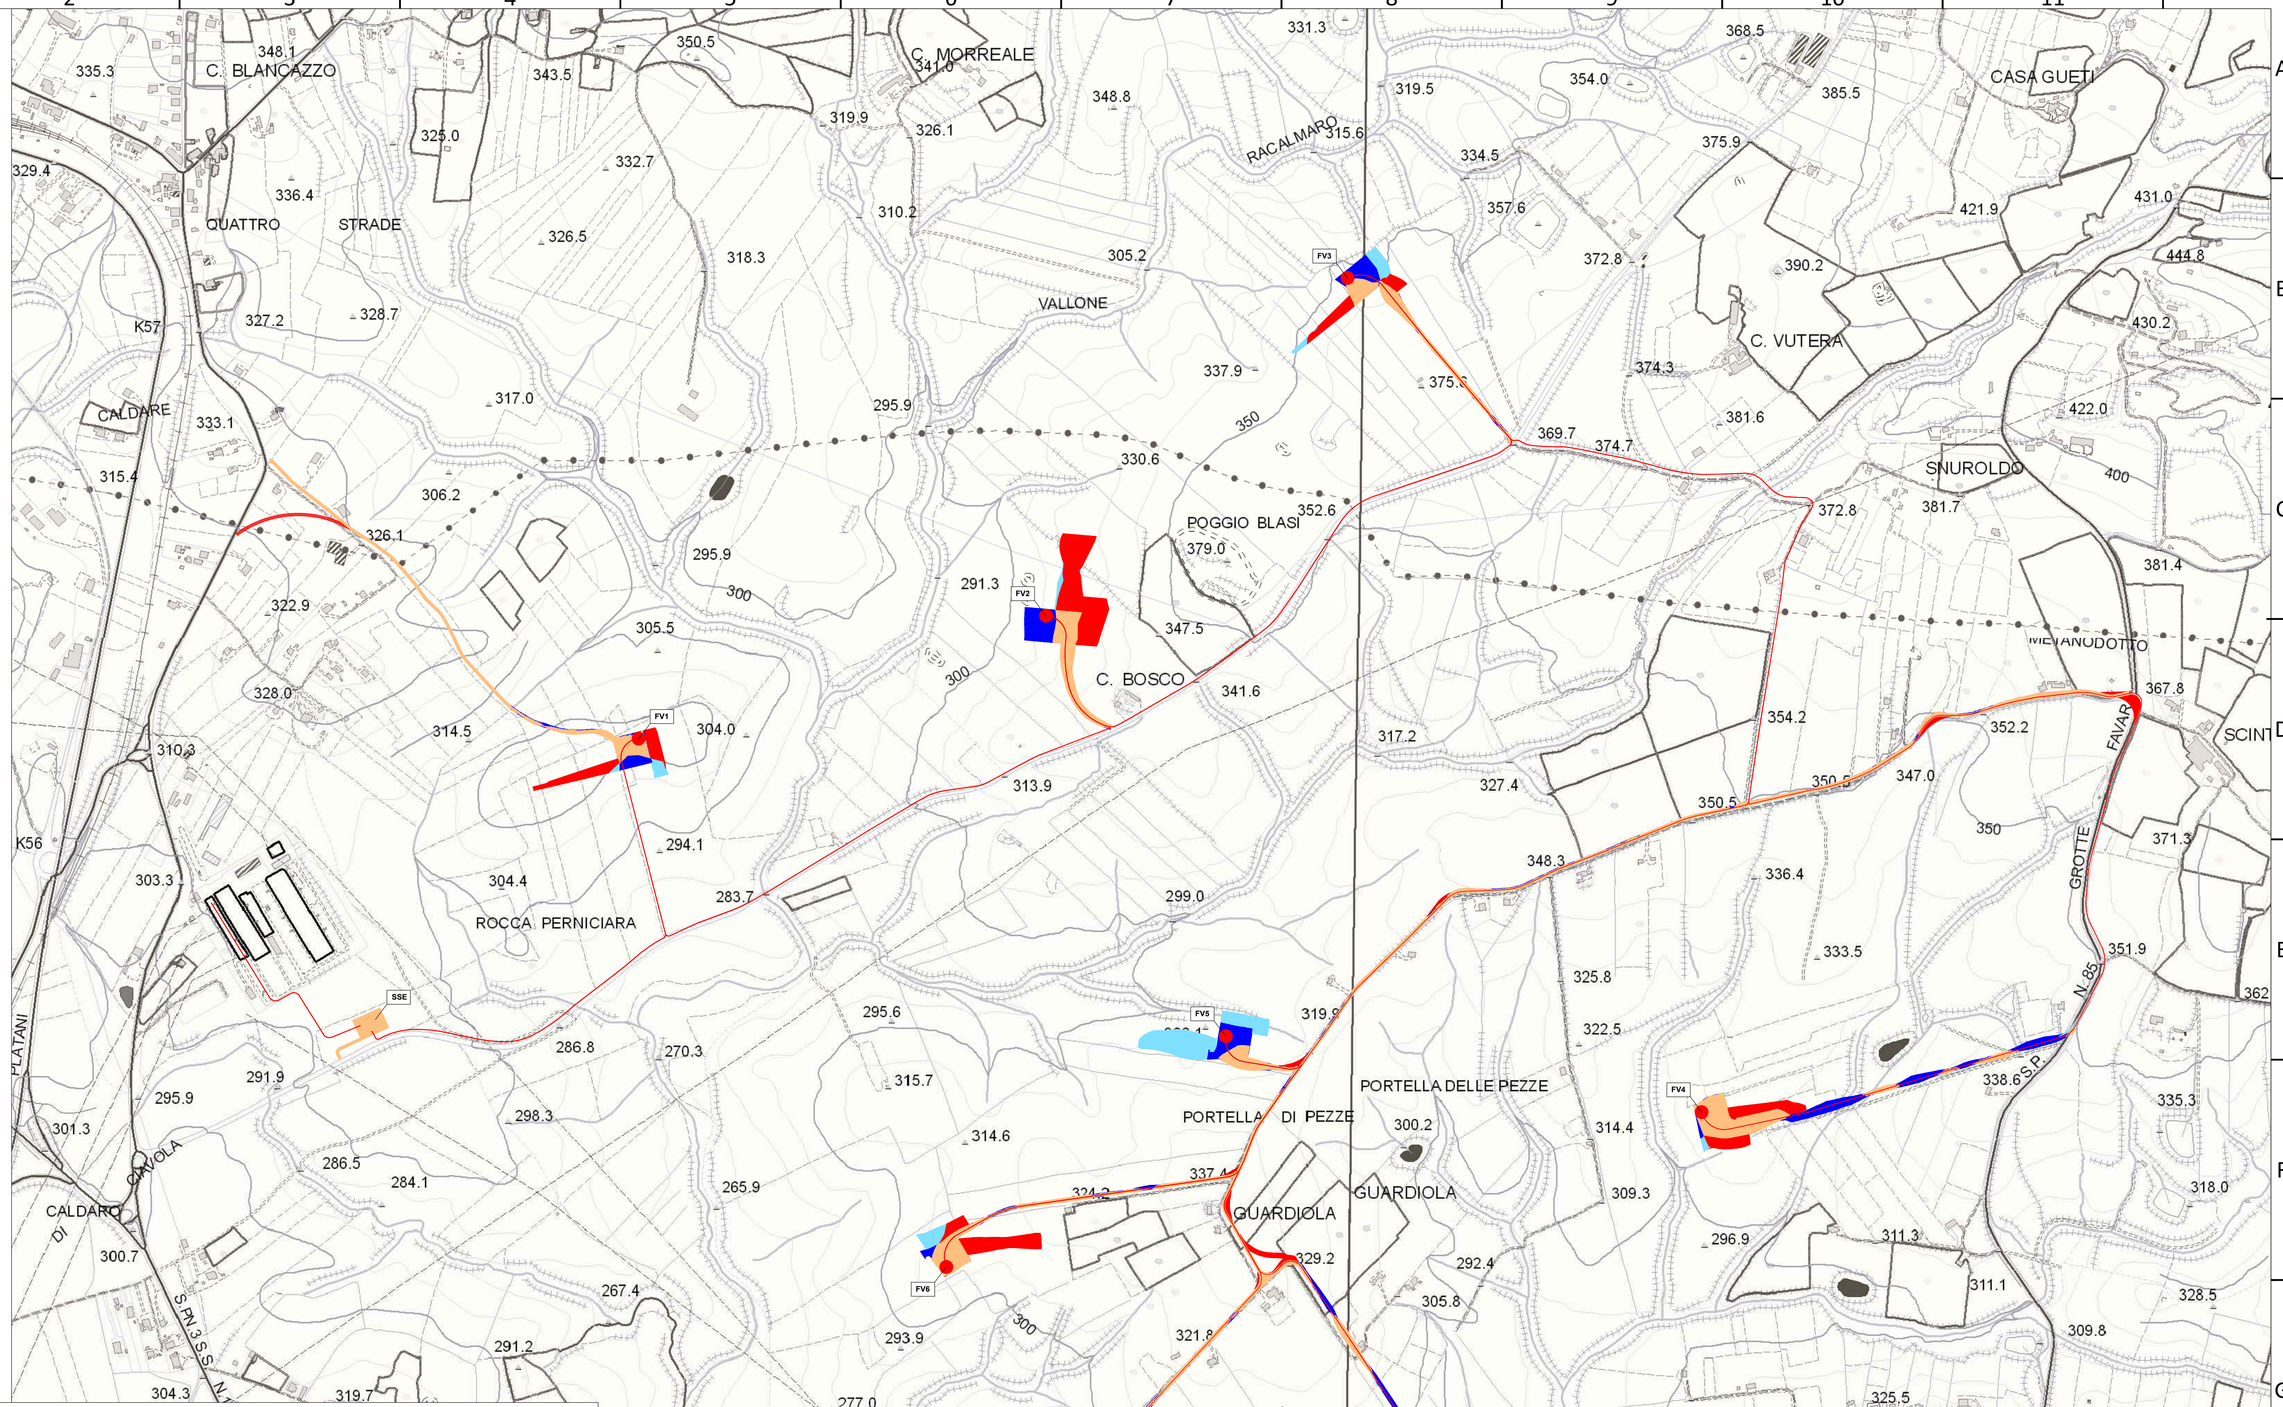

	Scavo [mc]	Rilevato [mc]	Rinterro [mc]	Ripristino rilevati (scavo) [mc]
Realizzazione piazzole e piste di accesso				
Cantiere	91.481	40.946	91.481	40.946
Esercizio	77.044	29.635		
Adeguamento della viabilità esistente	3.133			
Realizzazione delle fondazioni degli aerogeneratori	15.392		9.559	
Realizzazione degli elettrodotti	7.620		2.021	
Realizzazione della SSE	1.298			
Spargimento di terreno vegetale da scotico			24.149	
TOTALE	**195.968**	**70.580**	**127.211**	**40.946**

Vincenzo D'Ascanio
11.01.2022 12:38:52
GMT+01:00

TIMBRO

ORDINE DEGLI INGEGNERI DELLA PROVINCIA DI MILANO
Dott. Ing. Vincenzo D'Ascanio
N. 19.969
Settore: a
Via V. Gerlanda 15, 20145 Milano
tel. 0248302164 - fax: 0248302164
info@lemes.net - mail: info@lemes4h.it

PROGETTISTA
Ing. Vincenzo D'Ascanio
Via Alessandro Algardi 4, 20148 Milano
C.F.: DSCVNC71S05F205Z
P.IVA: 11881700962
PEC: ingegnere.dascanio@pec.net

PROGETTO
Parco eolico "Scintilia"
Favara, Comitini (AG)

NOME FILE: 21007FVR CAD Integrazioni
FORMATO: A0
SCALA: 1:5'000
NOTE:

Note di revisione

REV.	DATA	DESCRIZIONE	PREP	APPR
00	25/11/2022	Prima emissione	AH	VDA

TITOLO TAVOLA
Planimetria delle superfici di scavo, riporto, rinterro e ripristino

CODICE

PROGETTISTA	PROGETTO	PROCEDURA	GD	TAVOLA	REVISIONE
2	1 0 0 7 F V R	P D T	3 8	0 0	

Il presente documento non può essere copiato, riprodotto o rivelato a terzi senza autorizzazione del proprietario.