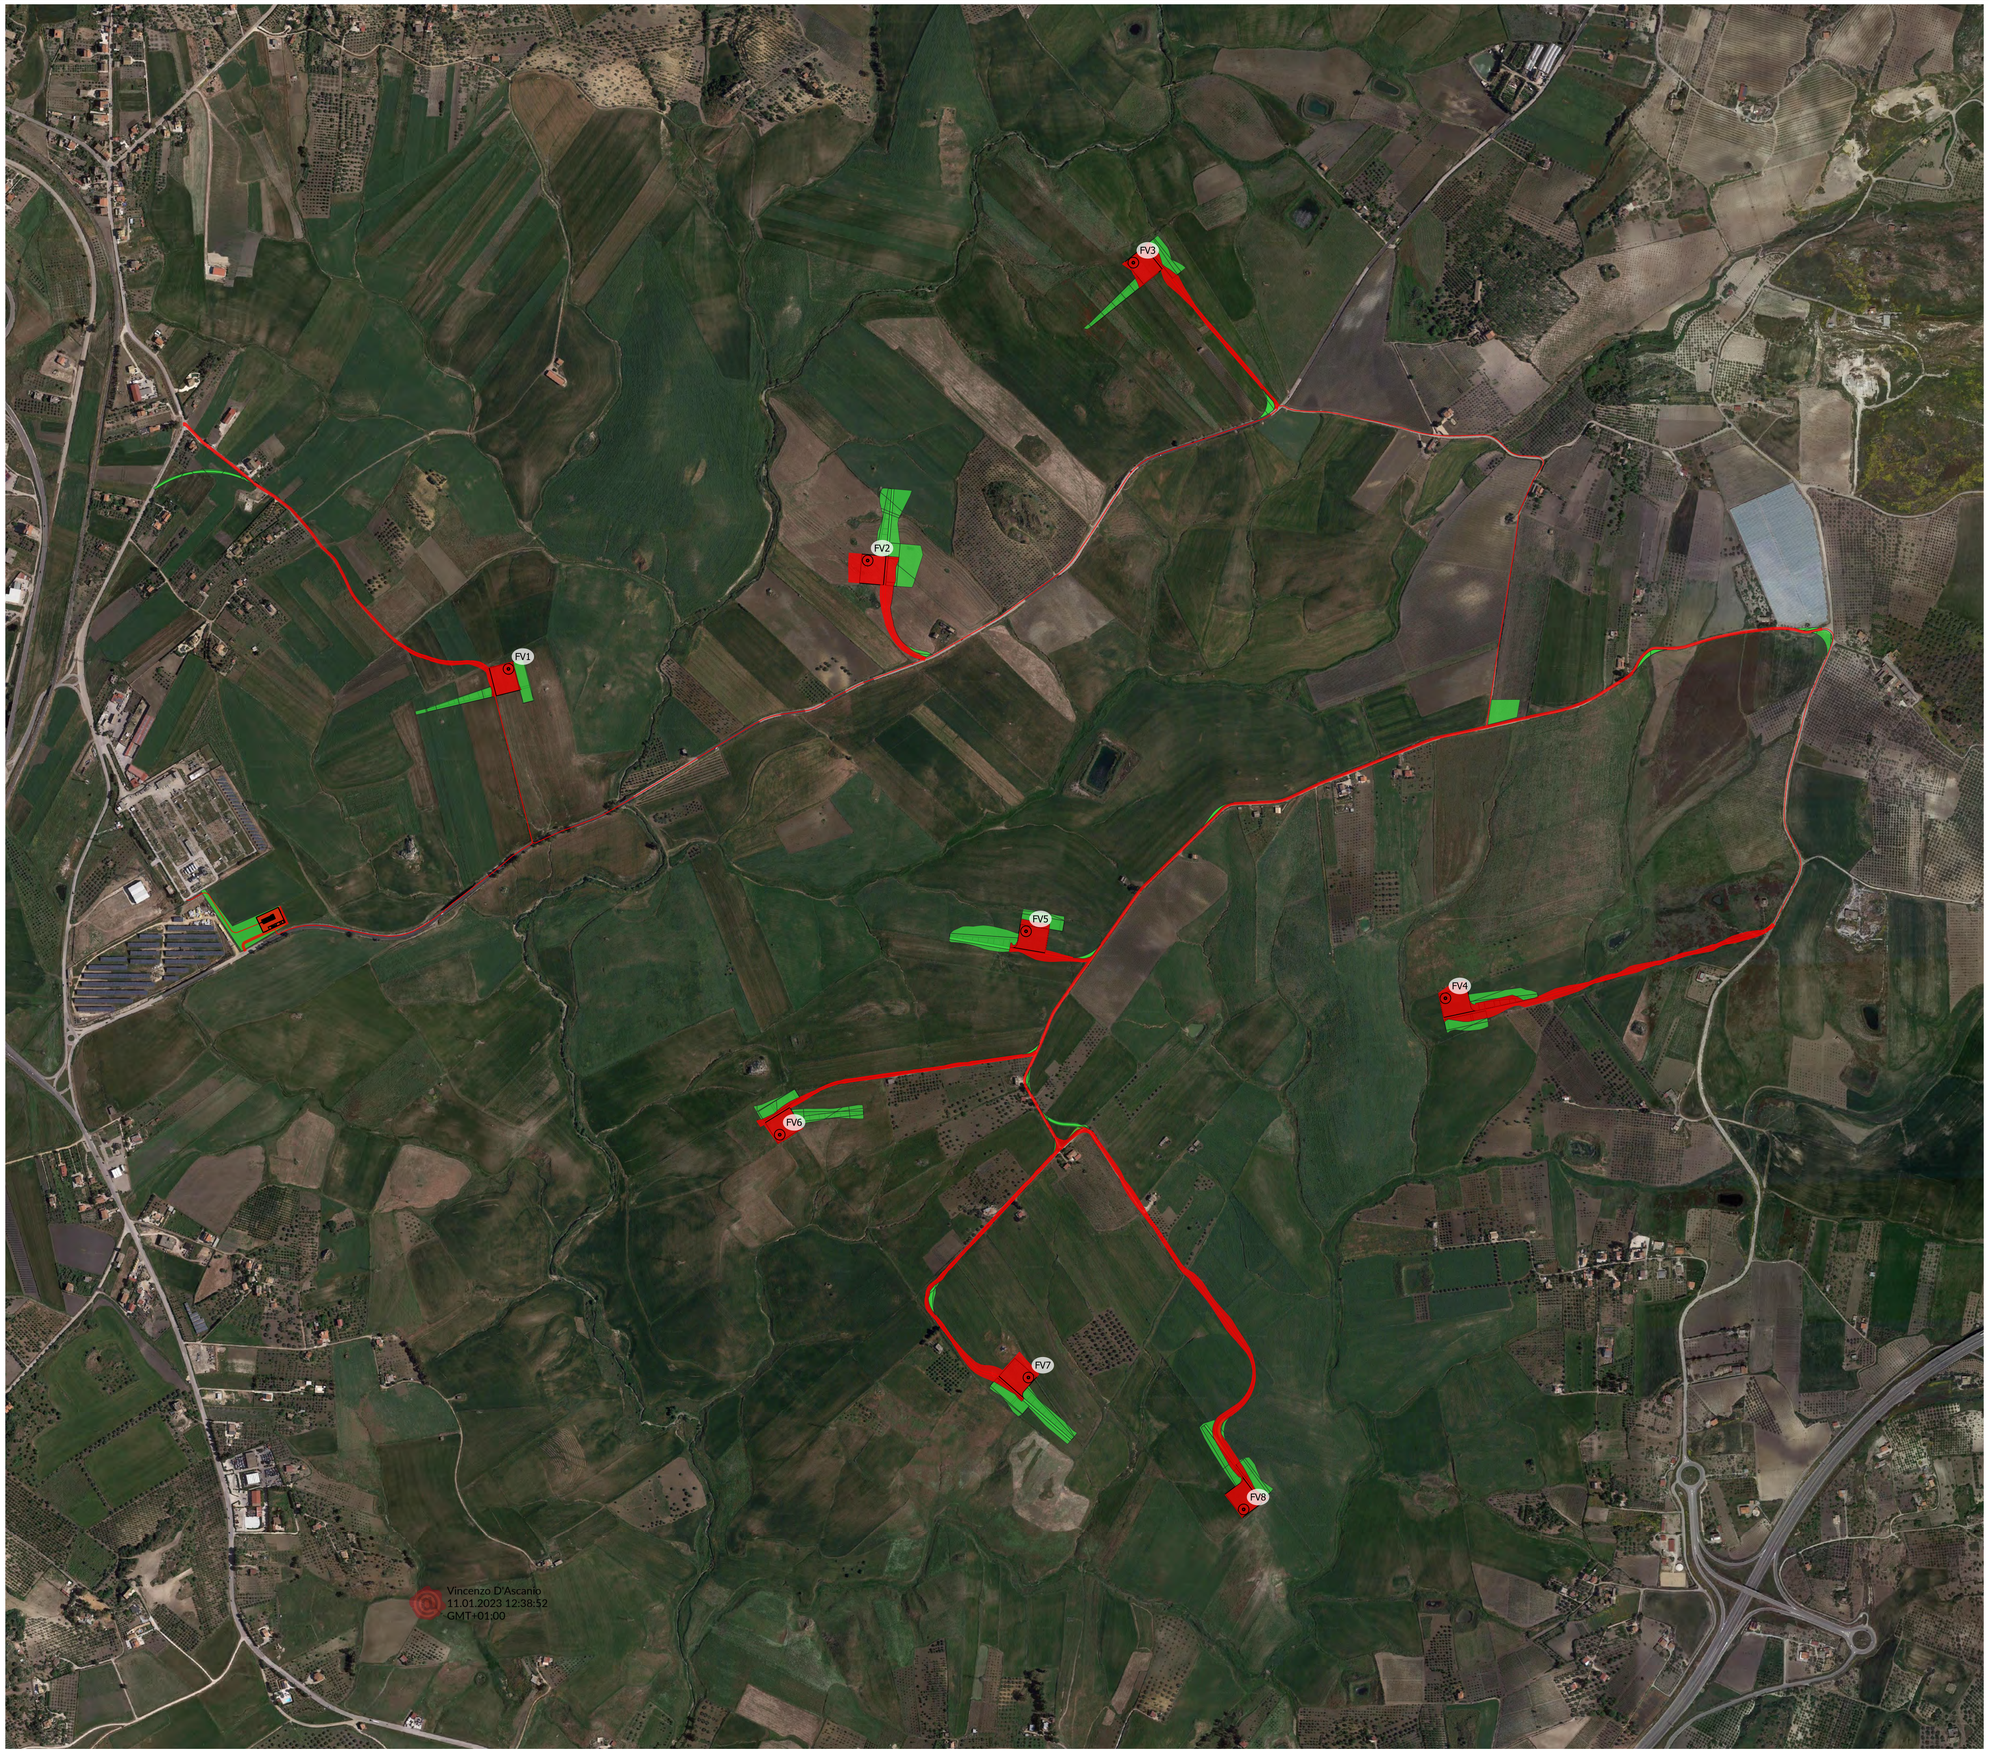

LEGEDA:

- Area occupata in fase di esercizio
- Area temporaneamente occupata in fase di cantiere e ripristinata allo stato naturale una volta terminati i lavori di costruzione dell'impianto

Timbro

Realizzato da

Temes Srl
via A.Sangiorgio 15, 20145 Milano
tel: 0249831014 - fax:0249631510
PEC: info@pec.temes.it - mail: info@timeweb.it

Proprietario

Sorgenia Green Srl
via Goito 13, 00185 Roma
P.IVA/C.F 11894780961
PEC: sorgenia-green@legalmail.it

Note di revisione

REV	DATA	DESCRIZIONE	PREP	APPR
00	25/11/22	Prima emissione	AH	VDA

Progetto

Parco eolico "Scintilla"
Favara, Comitini (AG)

Titolo tavola

Occupazione di suolo in fase di esercizio e in fase di cantiere

Nome file	Formato	Scala
210821 FVR progetto.qgz	A1	1:10'000

Note

CODICE

PROGRESSIVO					PROGETTO		PROCEDURA		TIPO DOC.	TAVOLA		REVISIONE	
2	1	0	0	7	F	V	R	P	D	T	3	0	0

Le informazioni contenute in questo documento appartengono al Proprietario. Esse possono dover essere utilizzate esclusivamente dall'Destinatario in relazione alle finalità per le quali esse vennero. Il vostro autorizzazione di distribuire o divulgare senza legittimo consenso del Proprietario.