



DISEGNI DI RIFERIMENTO	N.
PLANIMETRIA CATASTALE	P-20088-01

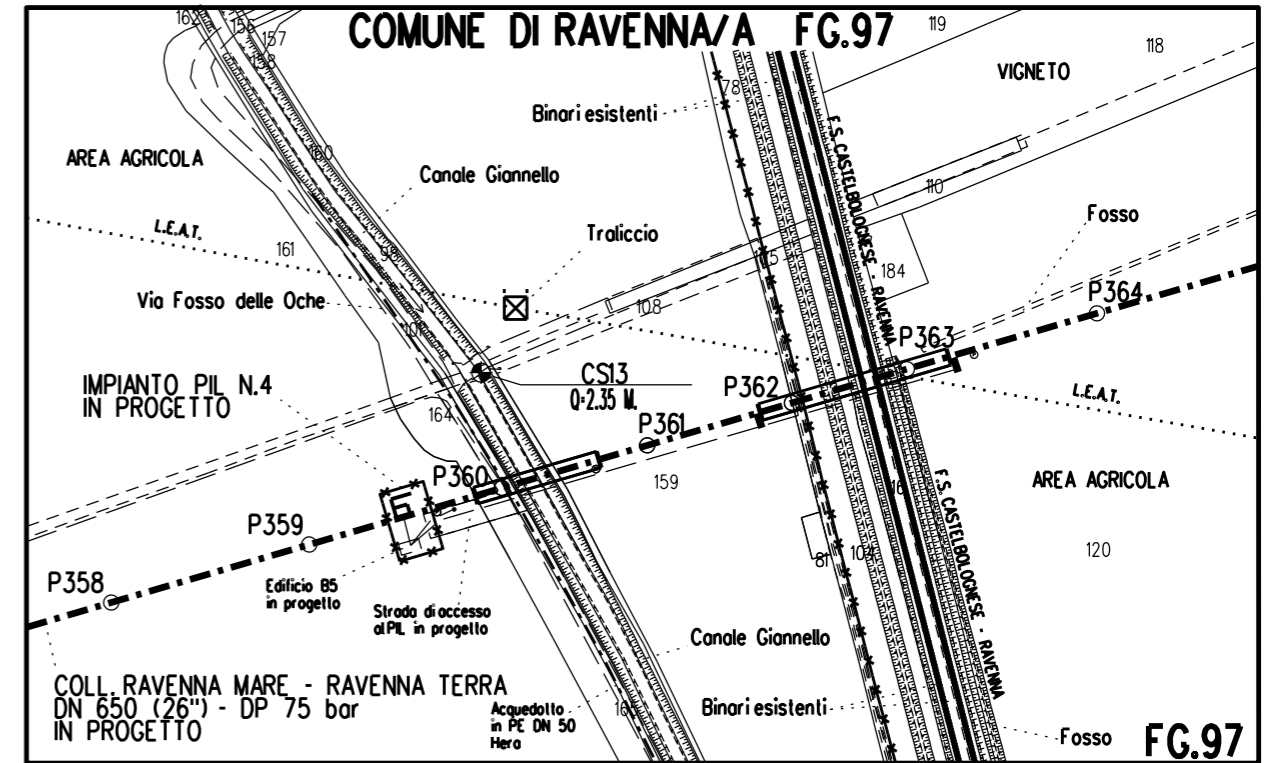

PLANIMETRIA CATASTALE SCALA 1:2000



0	13/10/20	EMISSIONE				IEMBO	LUMINARI	MONTALBANO
REV.	DATA	DESCRIZIONE	DISEGN.	CONTR.	APPROV.			
Proprietario		Progettista		DISEGNO				
				MI-20088-04			FG. 1 di 4	
Metanodotto: COLL.TO RAVENNA MARE – RAVENNA TERRA DN 650 (26'') – DP 75 bar						REVISIONE 0		
						COMMESSA NR/17135/R-L01		
MASCHERAMENTO IMPIANTO PUNTO DI INTERCETTAZIONE DI LINEA (P.I.L. N. 4) DN 650 (26'') NEL COMUNE DI RAVENNA						SCALA VARIE		
						sostituisce il sostituito dal		

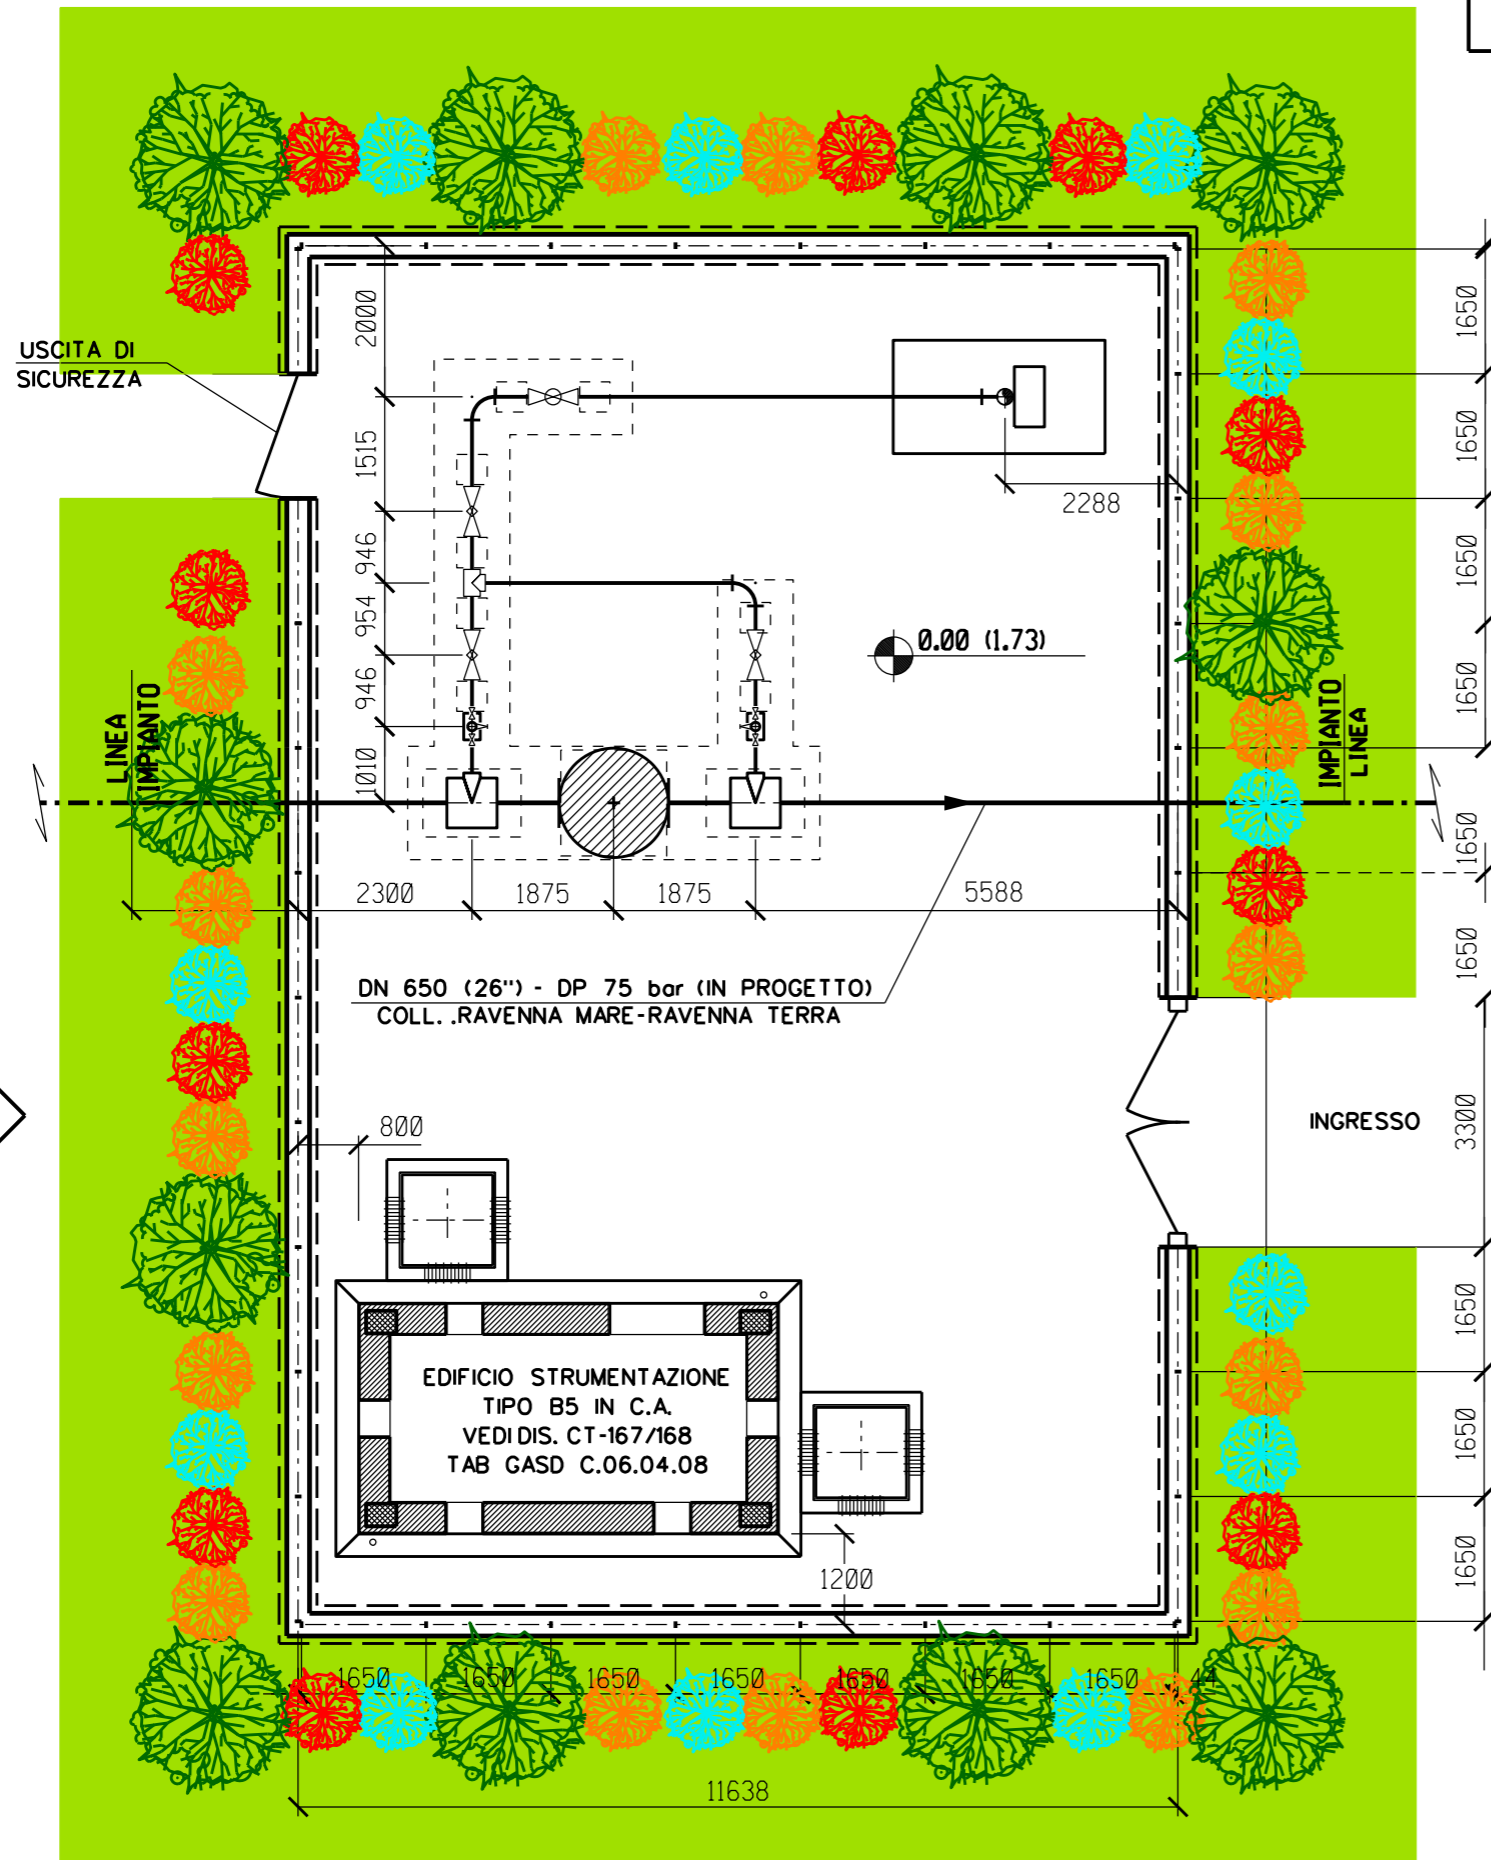

ACERO CAMPESTRE (n. 11)



AGAZZINO (n.16)




BIANCOSPINO (n.12)



CORNIOLO (n.12)


TOTALE N. 51

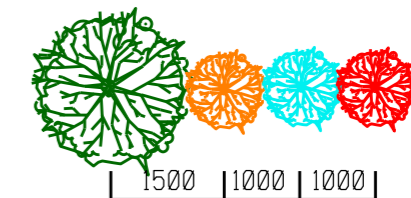



PROSPETTO A

Scala 1:100

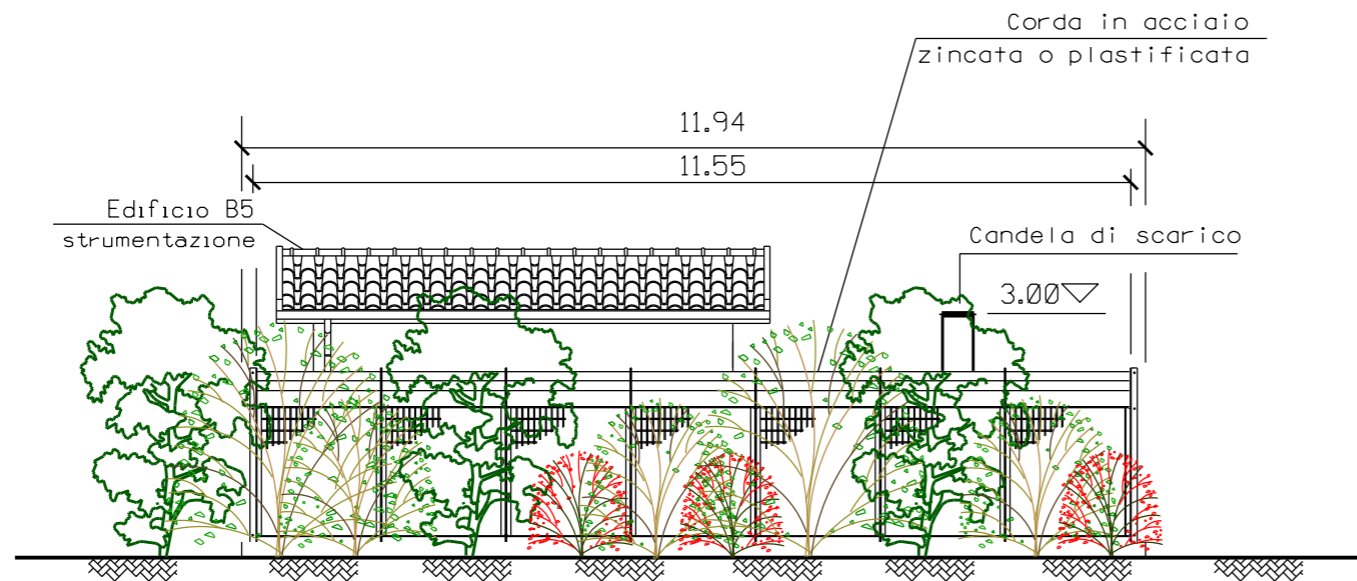


NOTE:

- Mettere a dimora le piante come riportato in planimetria
- Utilizzare piante h. 1.00 - 1.25 m


PROSPETTO B

Scala 1:100

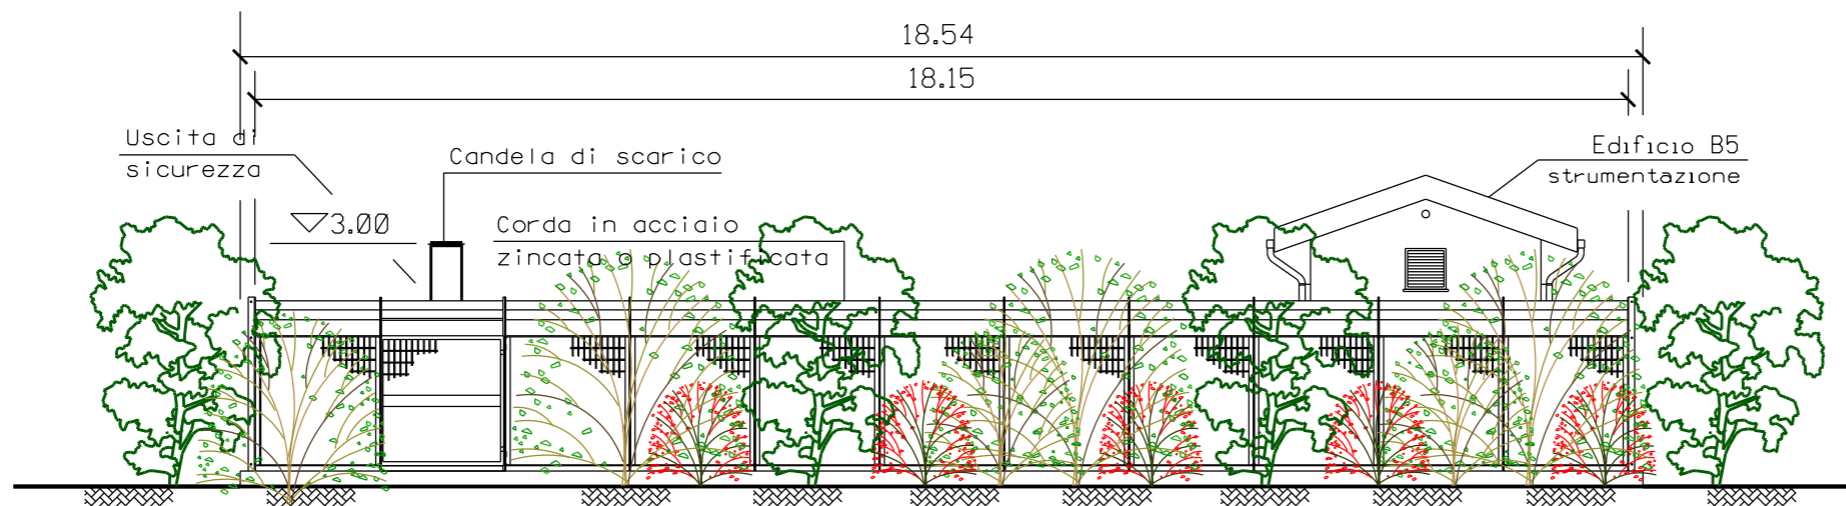







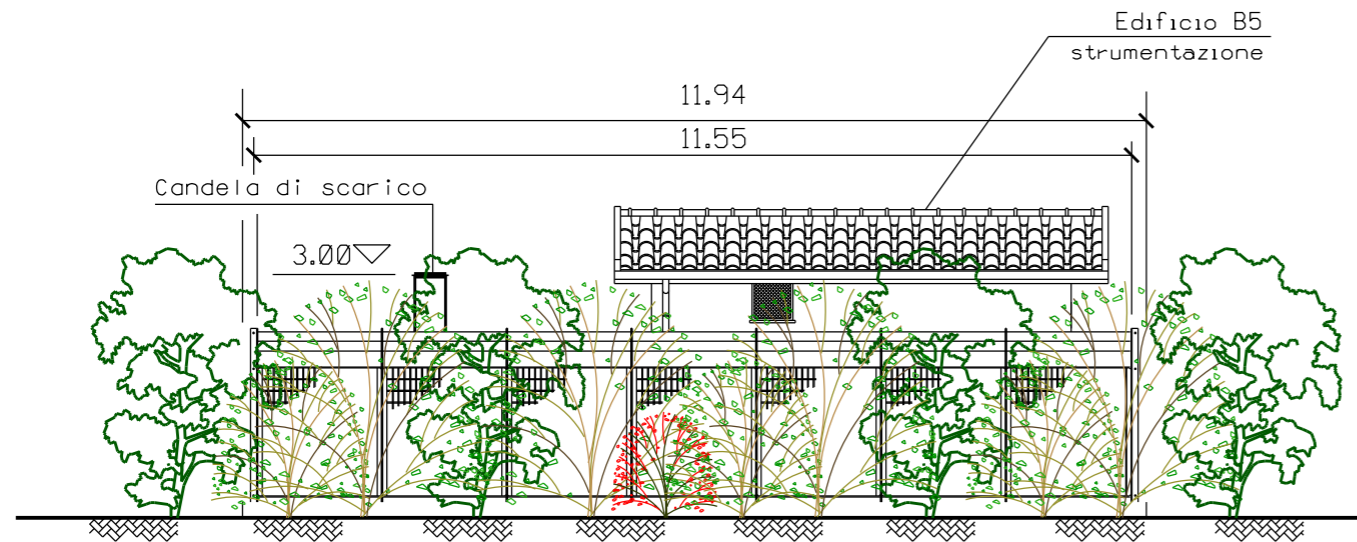

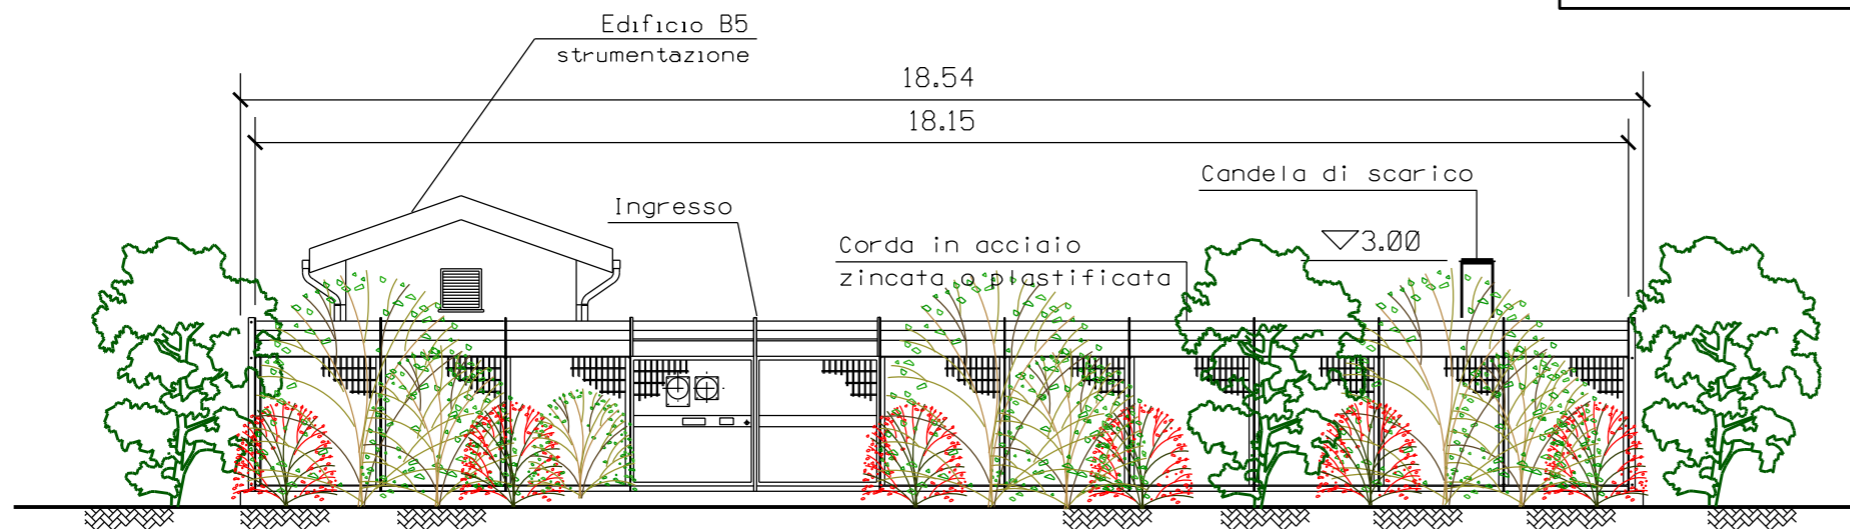


PROSPETTO C
Scala 1:100

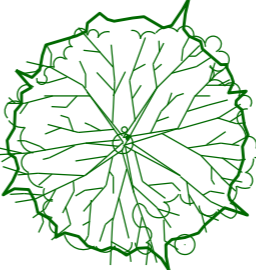

PROSPETTO D
Scala 1:100

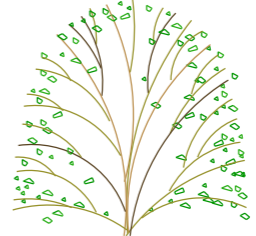

		ACERO CAMPESTRE (n.11)
		AGAZZINO (n.16)
		BIANCOSPINO (n.12)
		CORNIOLO (n.12)
—————		TOTALE N. 51