

LEGENDA


- Autostrada A19 PA-CT
- SS - Strade Statali
- SP - Strade Provinciali
- Fiumi e corsi d'acqua
- - - Confini comunali
- SS121 - Preliminare ANAS
- - - SS118 - Preliminare ANAS

AMMODERNAMENTO SS 121 - ALTERN. 1

- Tratti in trincea e/o rilevato
- Tratto in viadotto
- Tratto in galleria

AMMODERNAMENTO SS 118

- Tratti in trincea e/o rilevato
- Tratto in viadotto
- Tratto in galleria

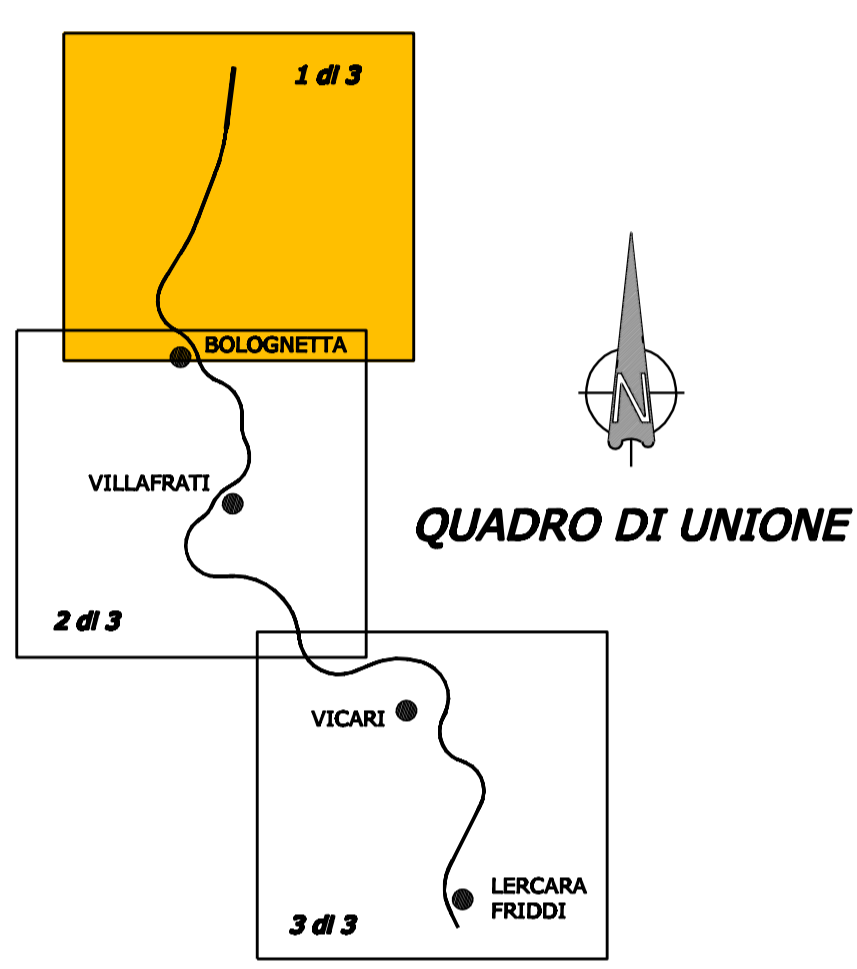

**ITINERARIO
PALERMO – AGRIGENTO (SS121-SS189)
AMMODERNAMENTO DEL TRATTO PALERMO-LERCARA**

PROGETTO PRELIMINARE

| | | | | |
|---|---|---|---|---|
| GRUPPO DI PROGETTAZIONE ANAS RESPONSABILE DI PROGETTO Dott. Ing. Fabrizio Arciuli | PROGETTISTA: Dott. Ing. M. Averardi Ordine Ing. di Roma n. 8770 Dott. Ing. A. Valente Ordine Ing. di Roma n. 20739 | | | |
| | ASSISTENZA ALLA PROGETTAZIONE: Ing. F. Nigrelli - Coordinatore | | | |
| RESPONSABILI TECNICI Geom. Michele Pacelli Dott. Ing. Giampiero Liberati Dott. Ing. Fulvio Soccodato Dott. Ing. Giuseppe Imbruglio Dott. Geol. Flavio Capozucco Dott. Arch. Barbara Bianchini Dott. Ing. Francesco Bezi Dott. Ing. Pierluigi Fabbro Dott. Arch. Roberto Roggi Dott. Ing. Pier Giorgio D'Armini | Tracciati Geotecnica Idraulica Strutture Geologia Ambiente Impianti Espropri/Interferenze Computi Studio Trasportistico | | | |
| <table border="1"> <tr> <td>ATKINS Responsabile Ing. P.R. Elliott</td> <td>Ing. F. Amico Ing. D. Ariello Ing. G. Bicker Ing. G. Bonincontro Ing. F. Busiaccchi Ing. V. Conzani Ing. M. Chubb Arch. P. Coniglio Prof. Ing. G. Giambanco Arch. E. Giambanco Arch. F. Giannico Arch. G. Graziani Ing. M. Hawley Ing. R. Kimber</td> <td>Ing. M. Loscari Arch. G. Liuzzo Geom. A. Lo Pirri Ing. S. Nigrelli Ing. A. Piantalena Ing. V. Plescia Ing. G. Rosone Ing. T. Shari Ing. G. Speciale Ing. V. Sykes Geom. M. Vallone Ing. H. Woods Ing. M. Wright</td> </tr> </table> | | ATKINS Responsabile Ing. P.R. Elliott | Ing. F. Amico Ing. D. Ariello Ing. G. Bicker Ing. G. Bonincontro Ing. F. Busiaccchi Ing. V. Conzani Ing. M. Chubb Arch. P. Coniglio Prof. Ing. G. Giambanco Arch. E. Giambanco Arch. F. Giannico Arch. G. Graziani Ing. M. Hawley Ing. R. Kimber | Ing. M. Loscari Arch. G. Liuzzo Geom. A. Lo Pirri Ing. S. Nigrelli Ing. A. Piantalena Ing. V. Plescia Ing. G. Rosone Ing. T. Shari Ing. G. Speciale Ing. V. Sykes Geom. M. Vallone Ing. H. Woods Ing. M. Wright |
| ATKINS Responsabile Ing. P.R. Elliott | Ing. F. Amico Ing. D. Ariello Ing. G. Bicker Ing. G. Bonincontro Ing. F. Busiaccchi Ing. V. Conzani Ing. M. Chubb Arch. P. Coniglio Prof. Ing. G. Giambanco Arch. E. Giambanco Arch. F. Giannico Arch. G. Graziani Ing. M. Hawley Ing. R. Kimber | Ing. M. Loscari Arch. G. Liuzzo Geom. A. Lo Pirri Ing. S. Nigrelli Ing. A. Piantalena Ing. V. Plescia Ing. G. Rosone Ing. T. Shari Ing. G. Speciale Ing. V. Sykes Geom. M. Vallone Ing. H. Woods Ing. M. Wright | | |

| | |
|---|--------------------|
| VISTO: IL RESP. DEL PROCEDIMENTO Dott. Ing. Massimiliano Fidenzi | DATA PROTOCOLLO |
|---|--------------------|

**QUADRO DI RIFERIMENTO PROGRAMMATICO
COROGRAFIA GENERALE CON TRACCIATO DI PROGETTO**

| | | | | |
|----------------------------------|-------------------------------|----------------|--------------|-------------------|
| CODICE PROGETTO L0410A P 0301 | CODICE FILE P001A00GENC002 | REVISIONE A | FOGLIO 01 | SCALA: 1:25000 |
| C | | | | |
| B | | | | |
| A | EMISSIONE | 30/05/07 | ARCIULI | VALENTE |
| REV. | DESCRIZIONE | DATA | REDATTO | VERIFICATO |