

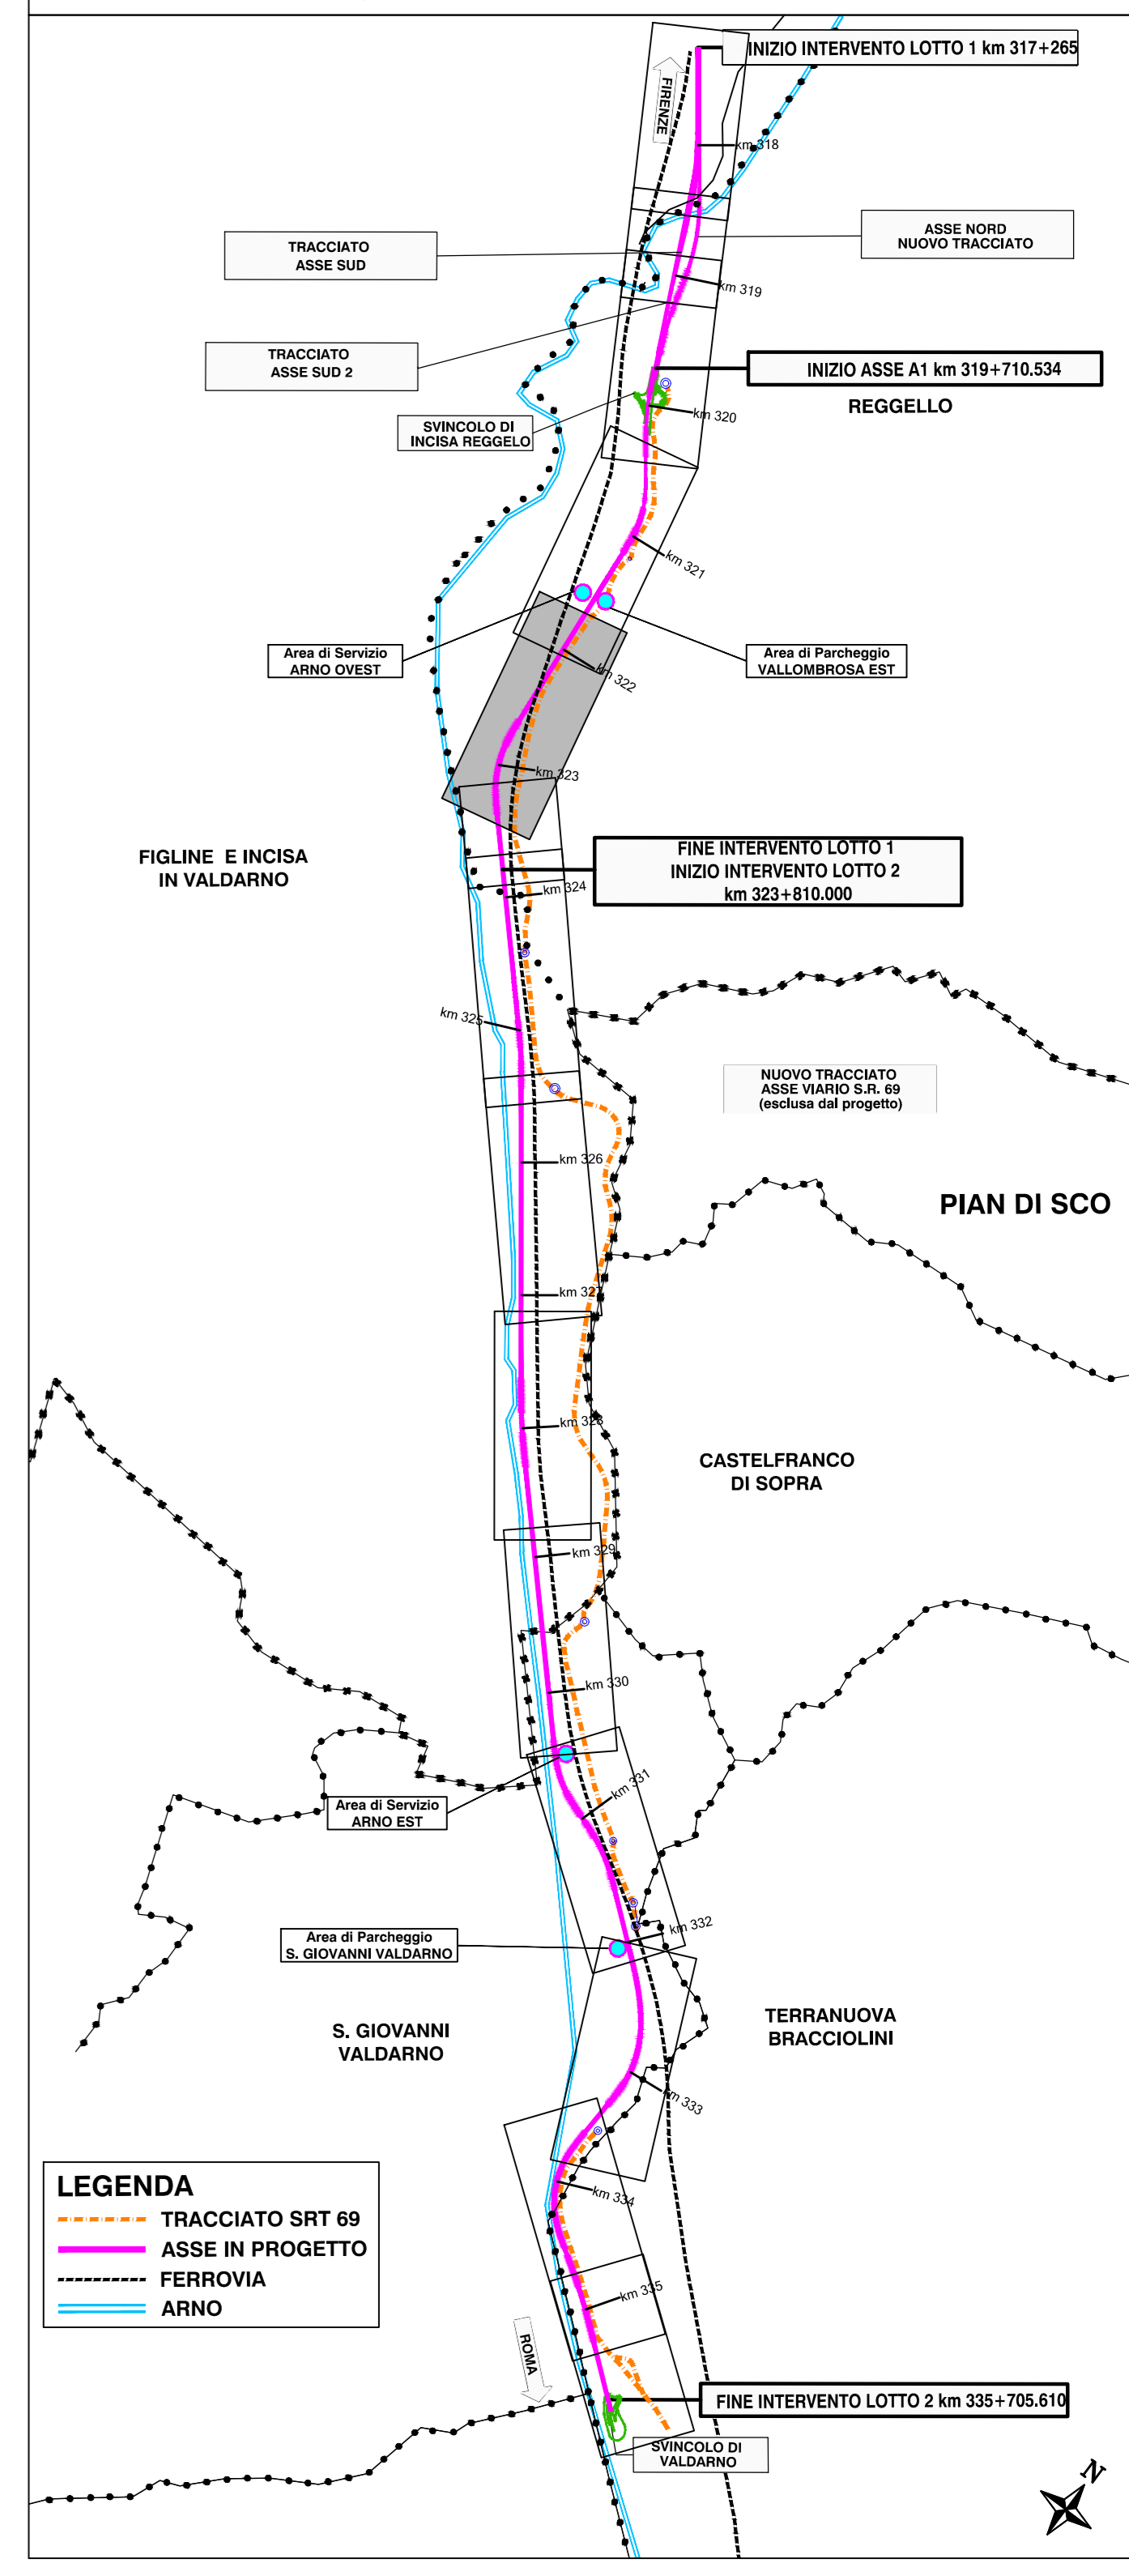
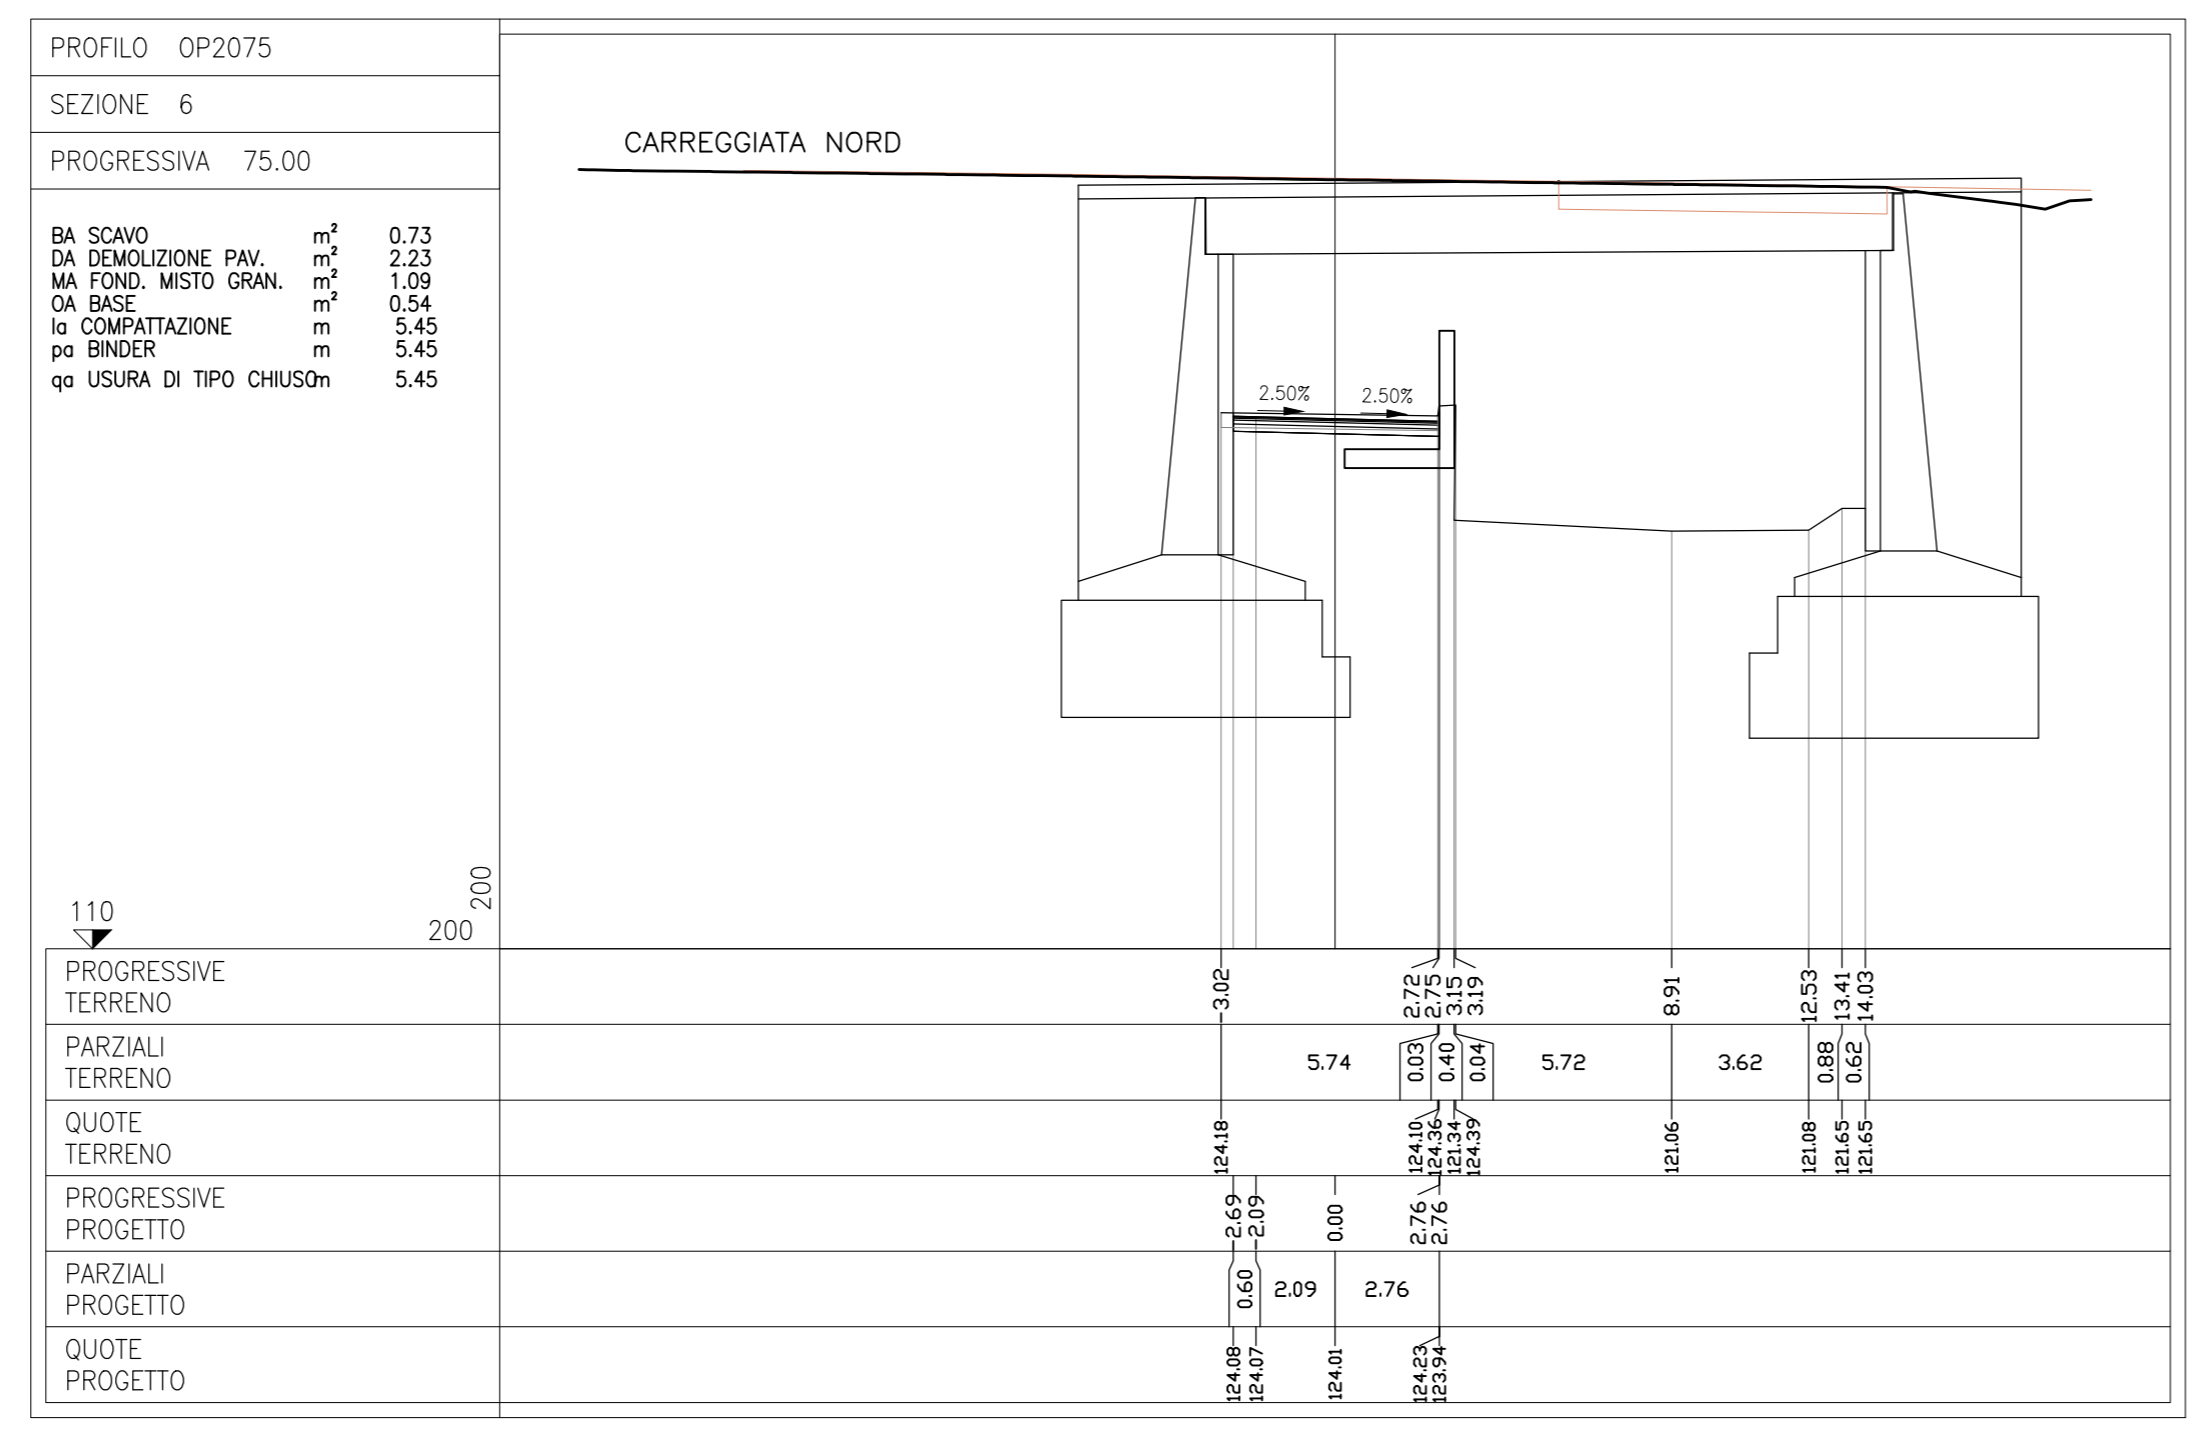
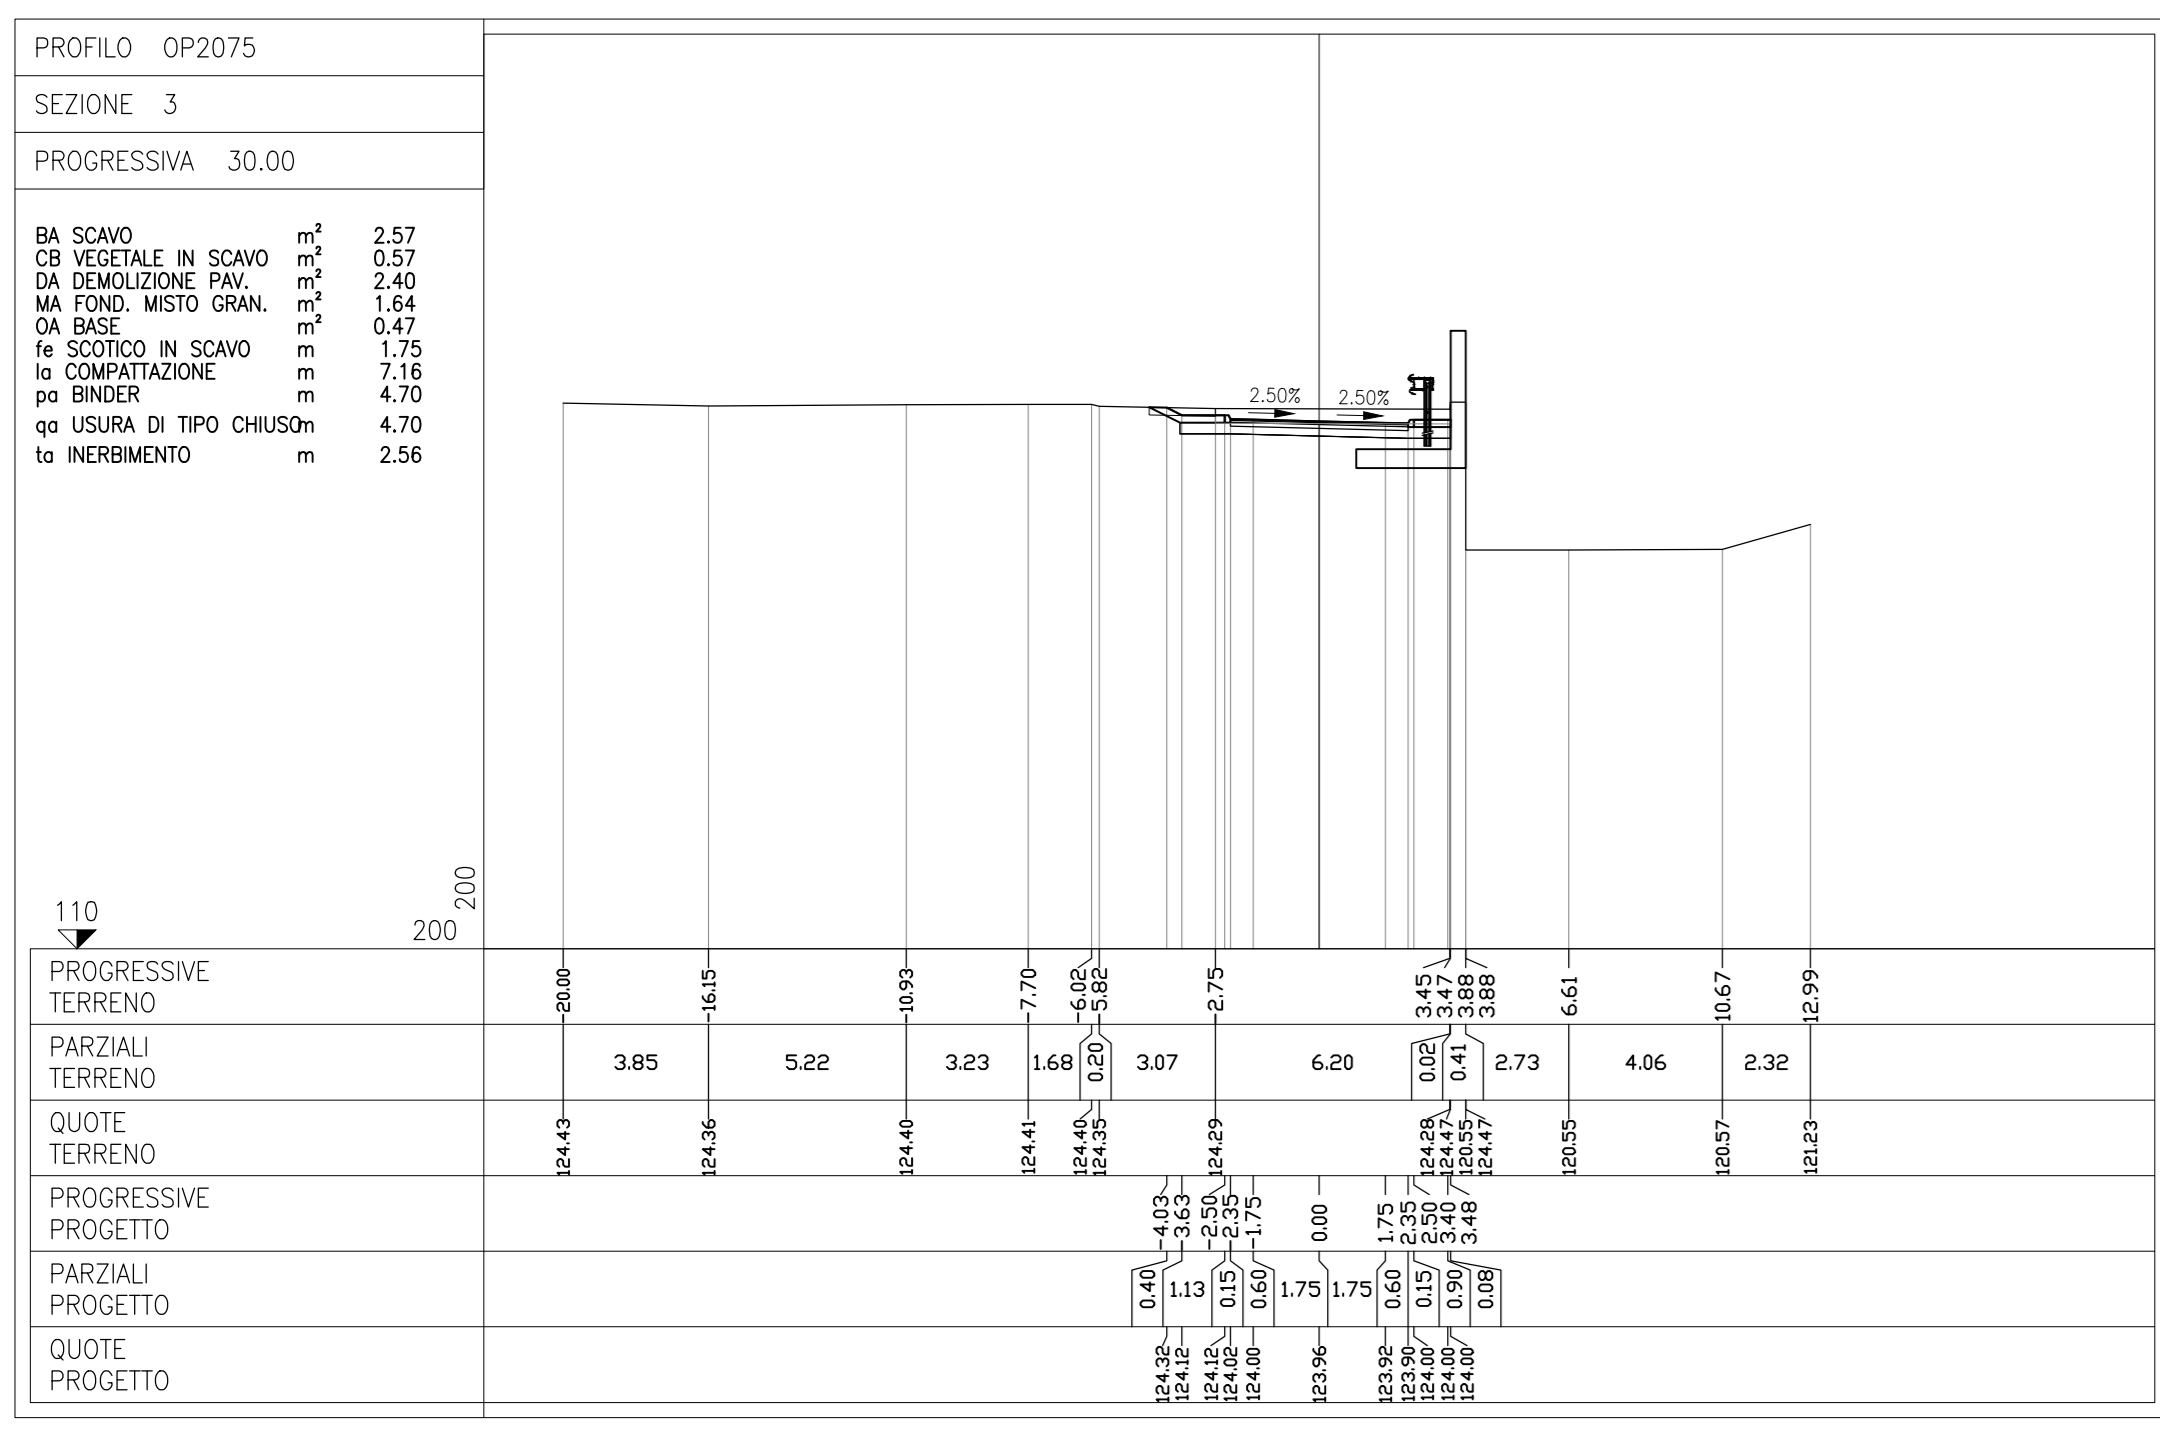
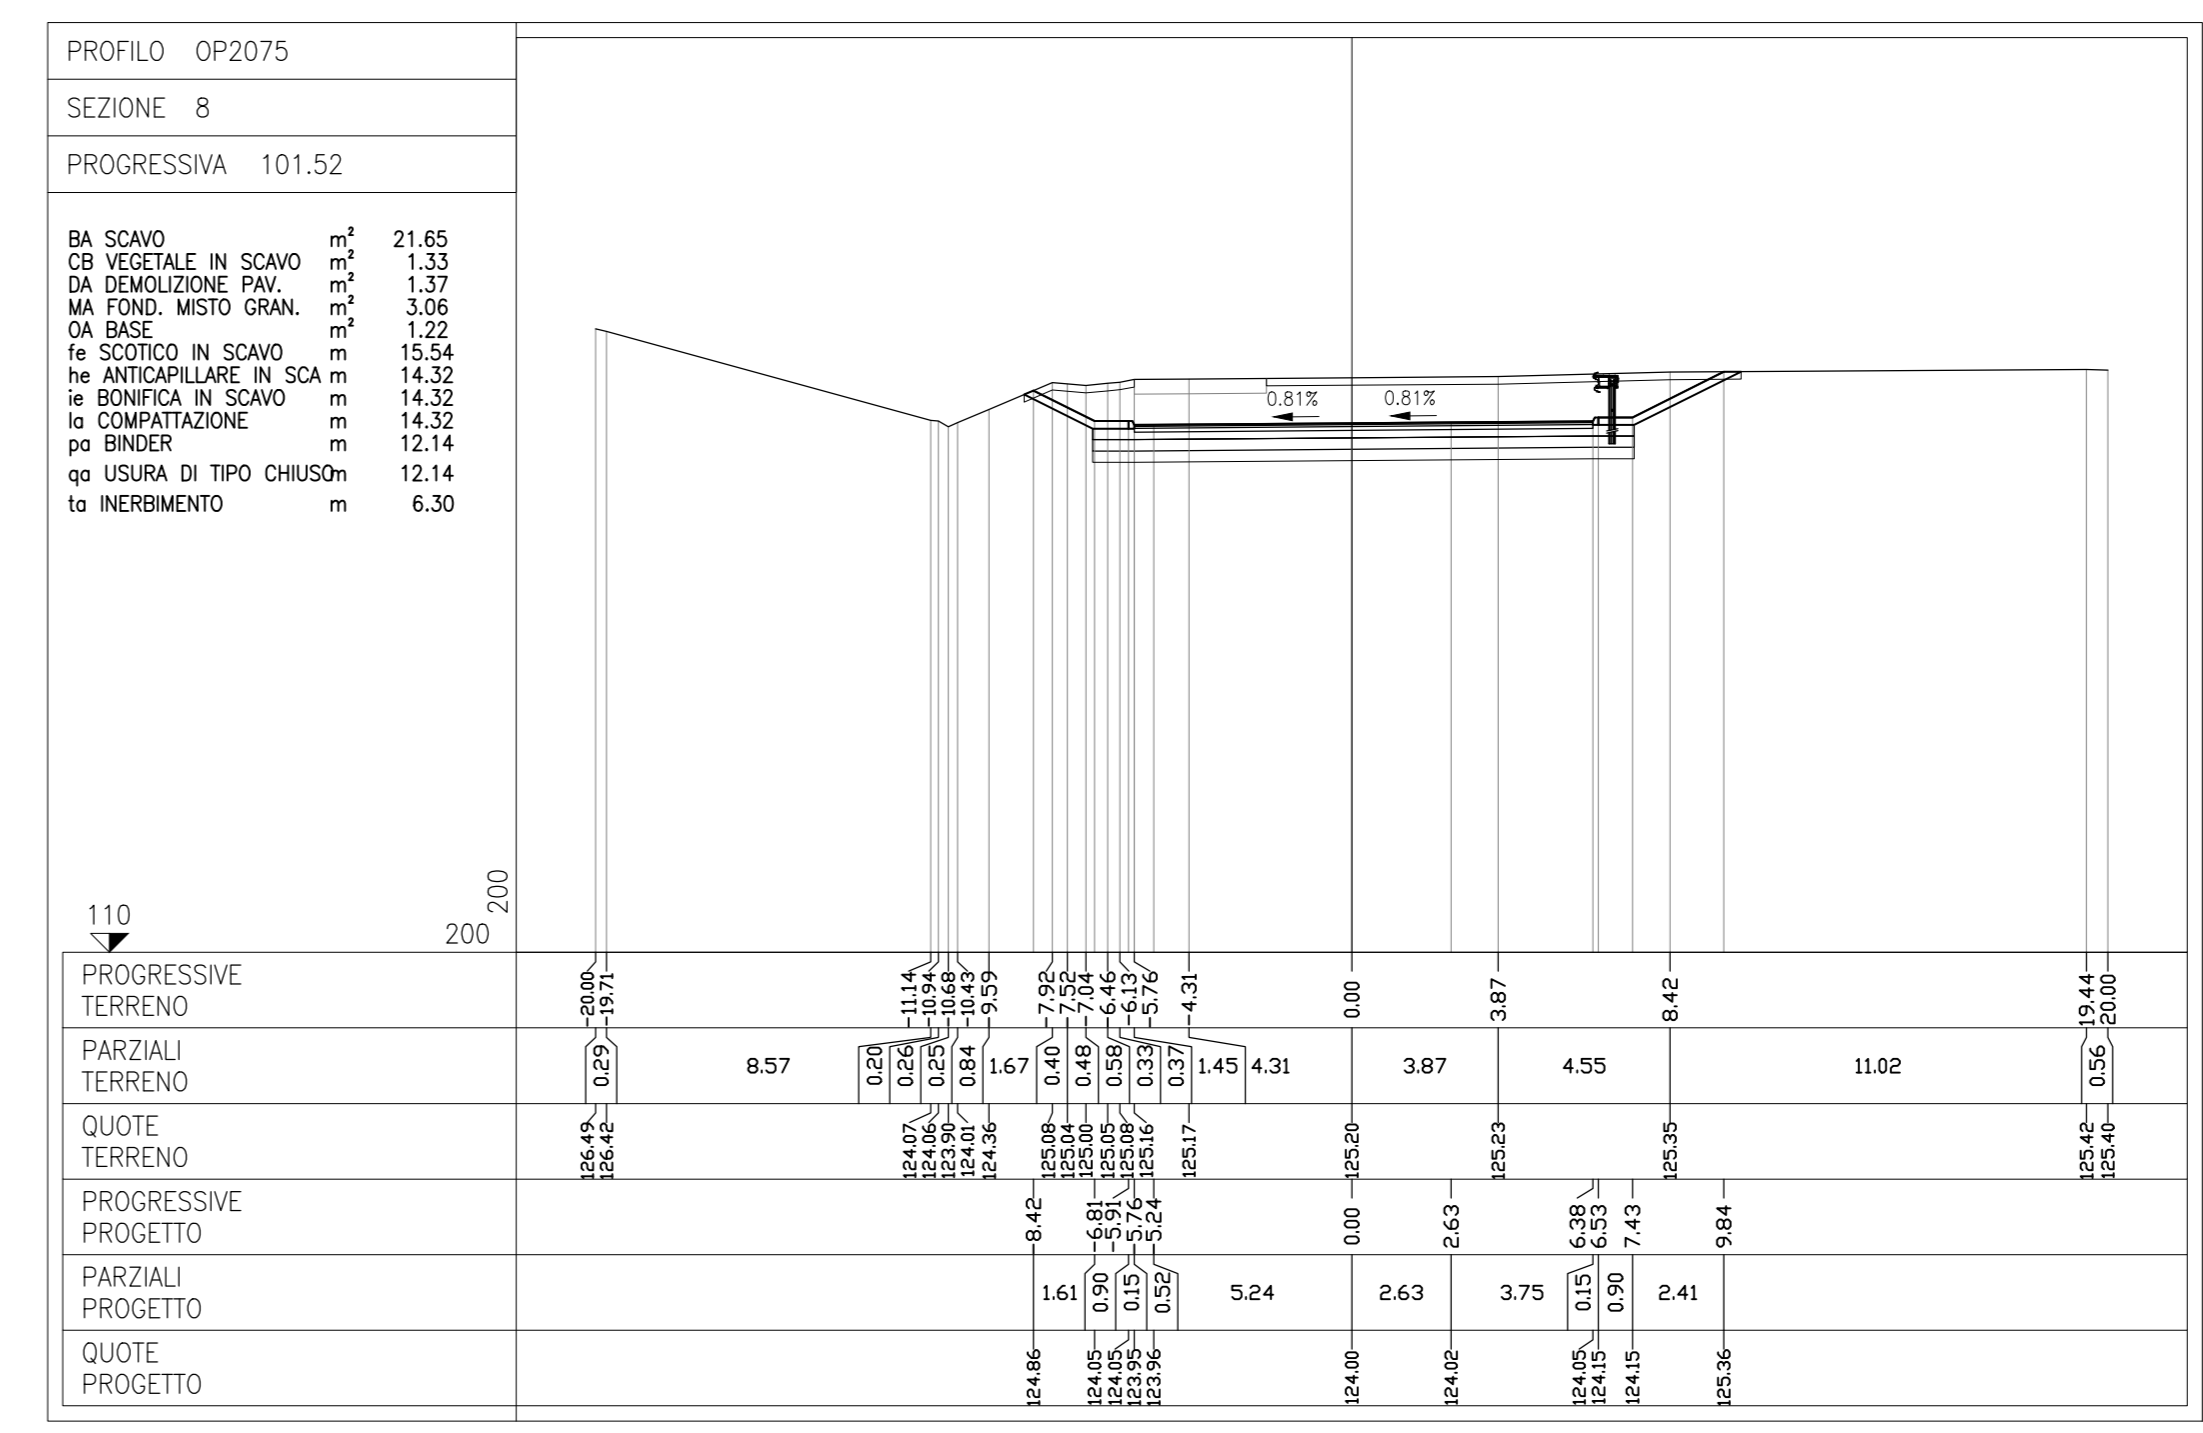
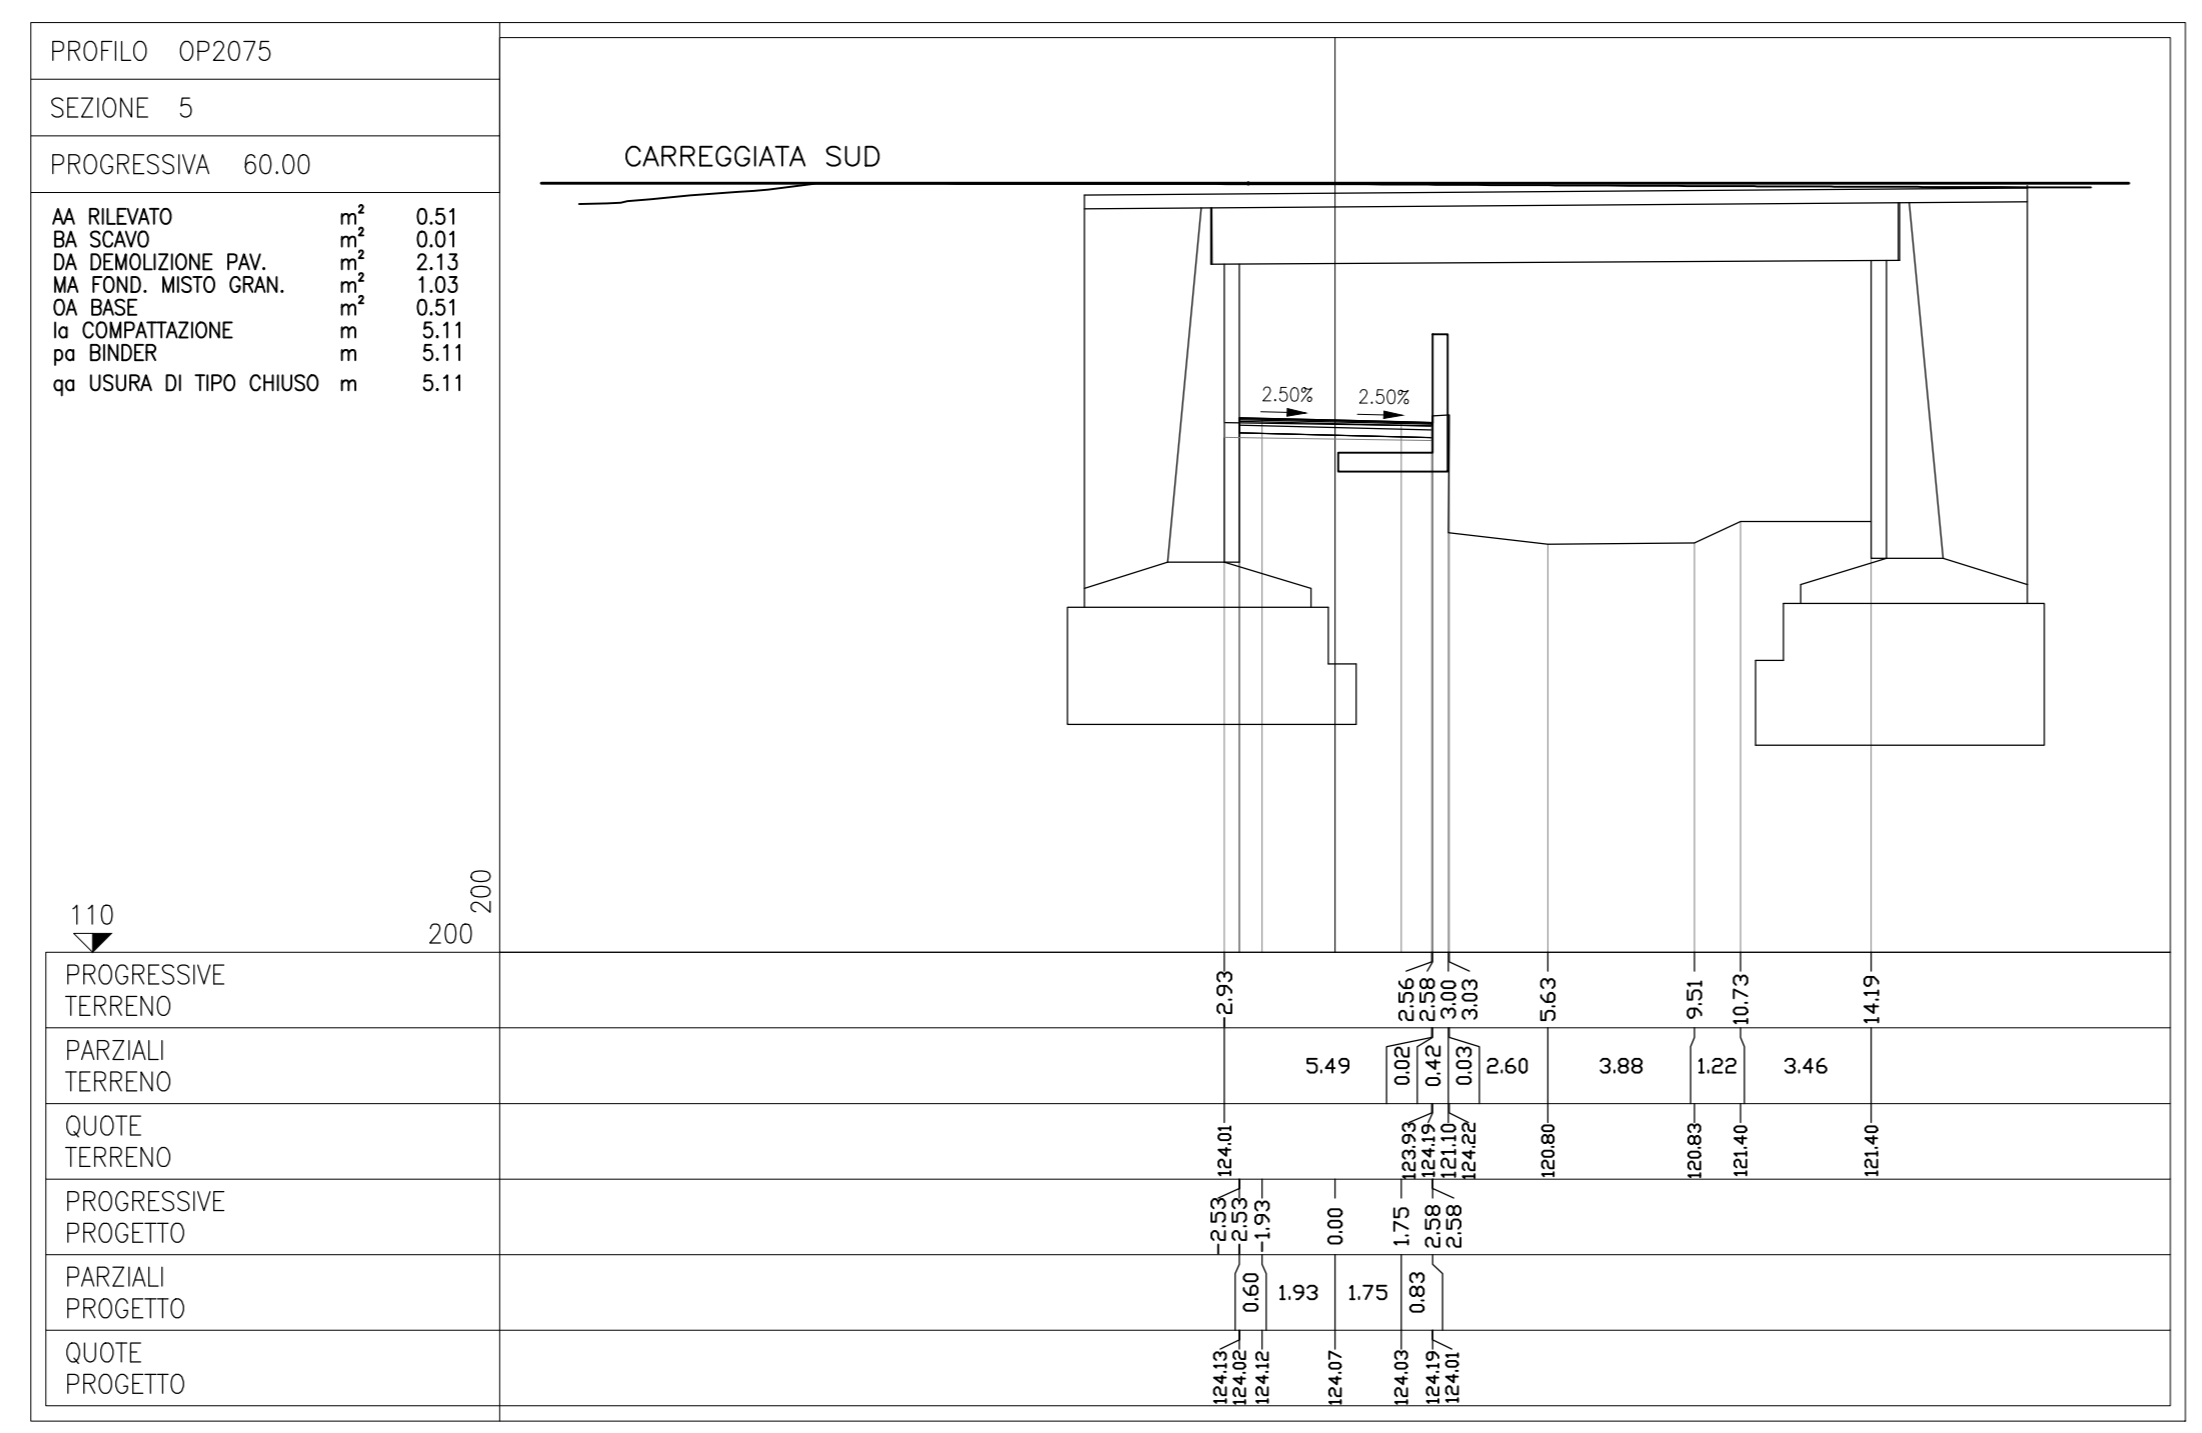
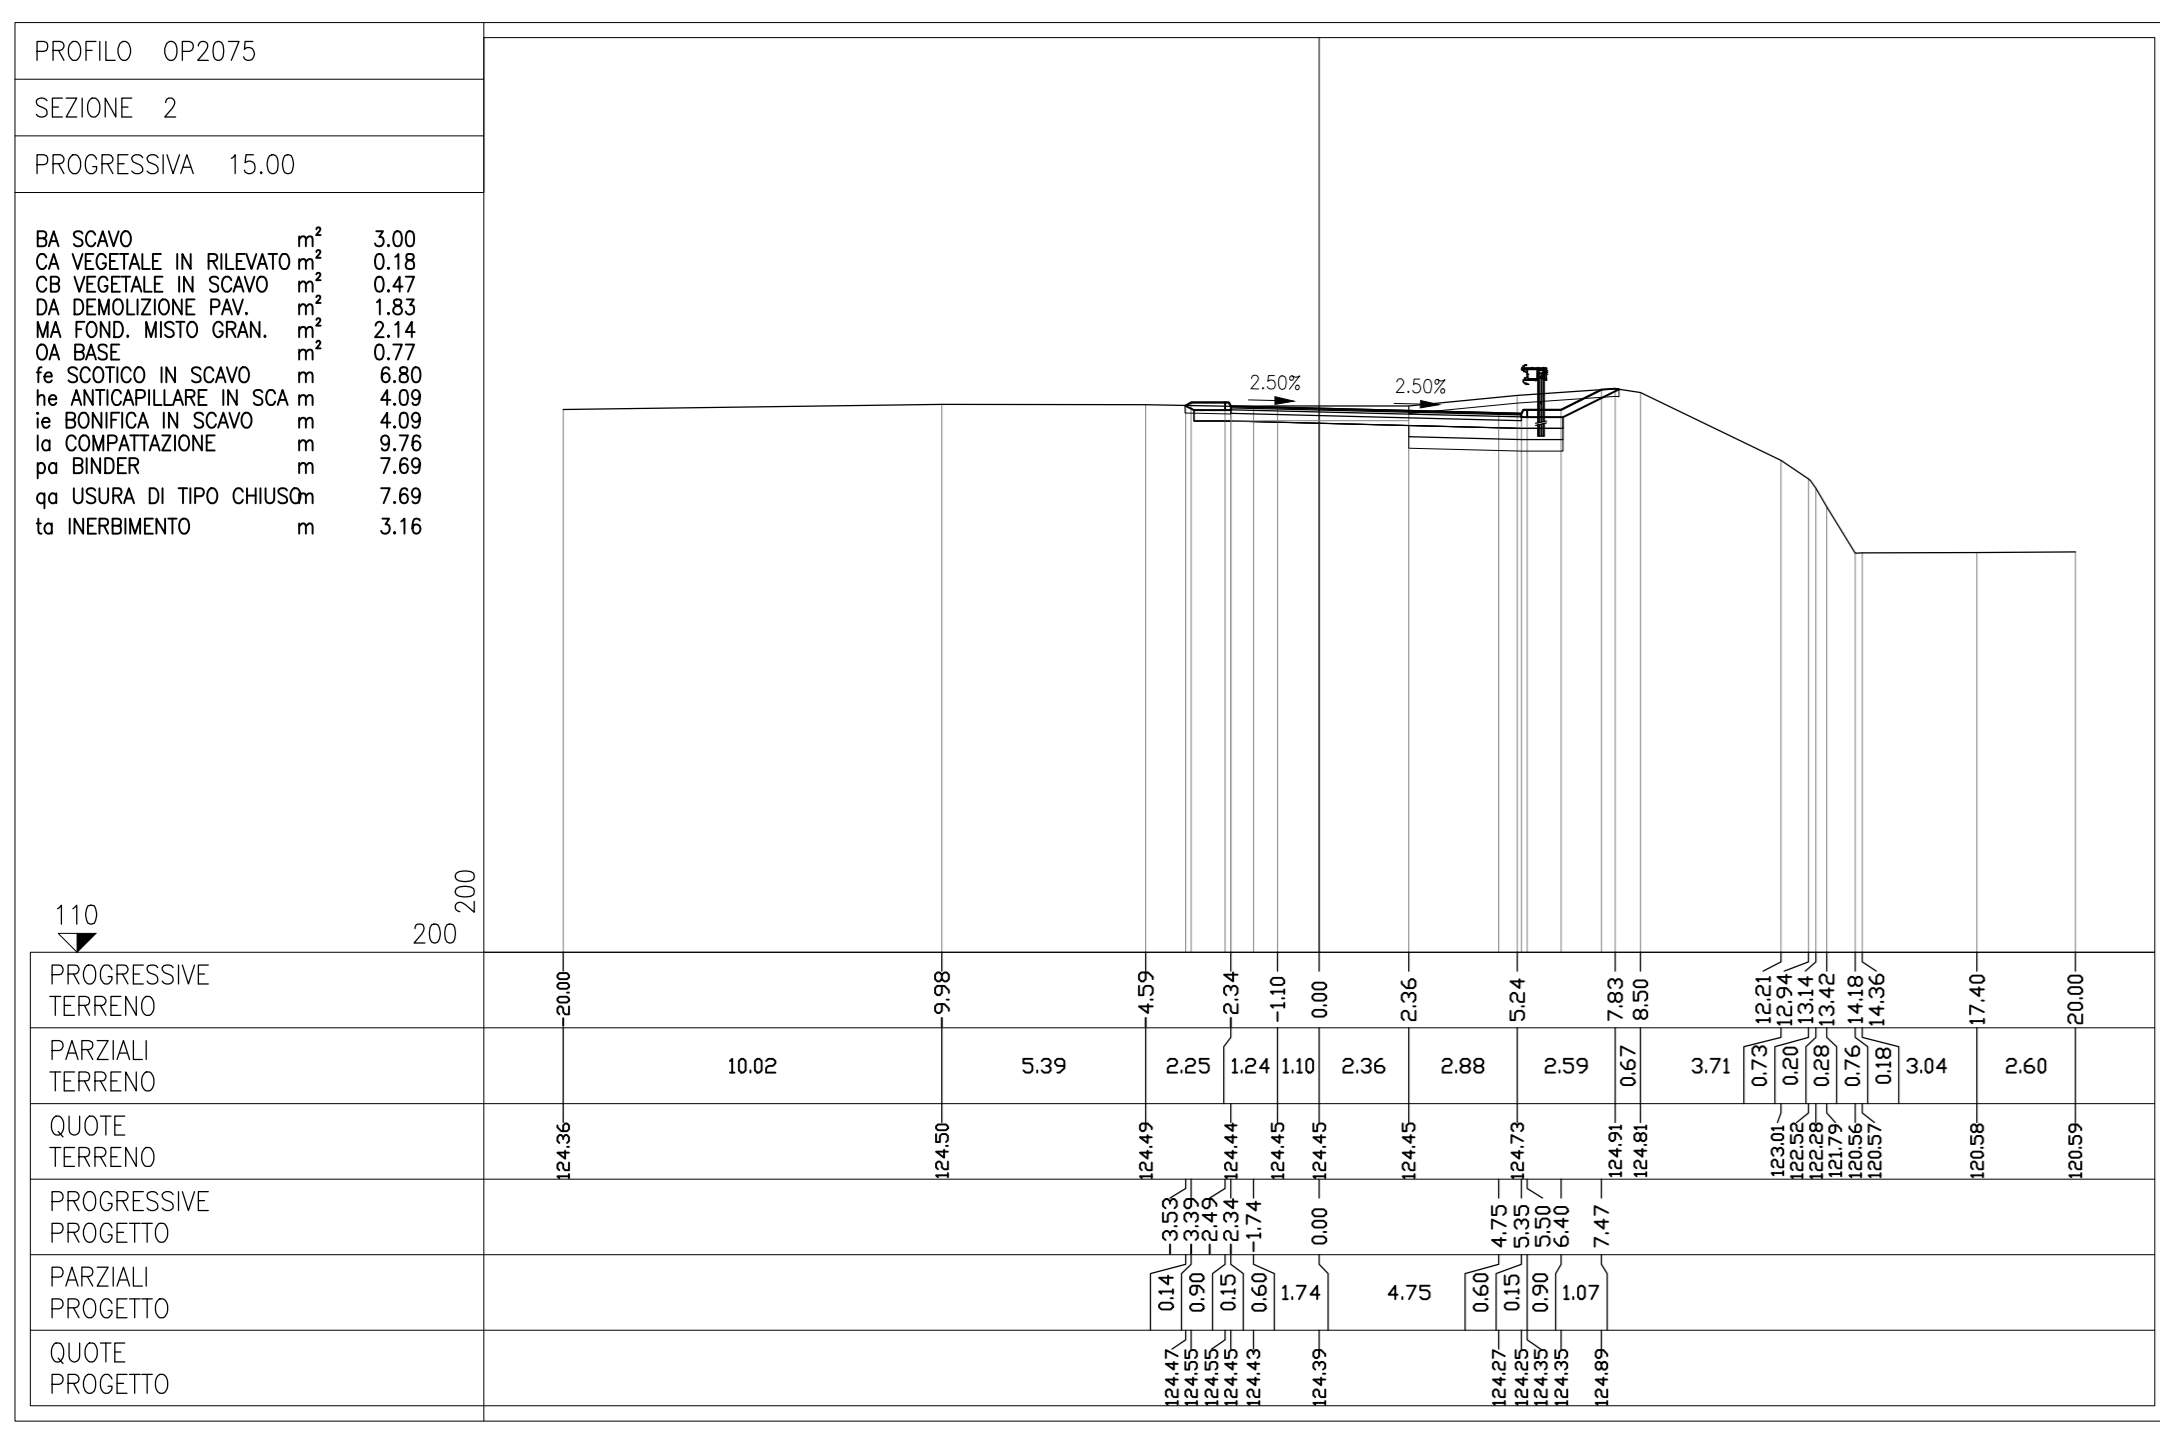
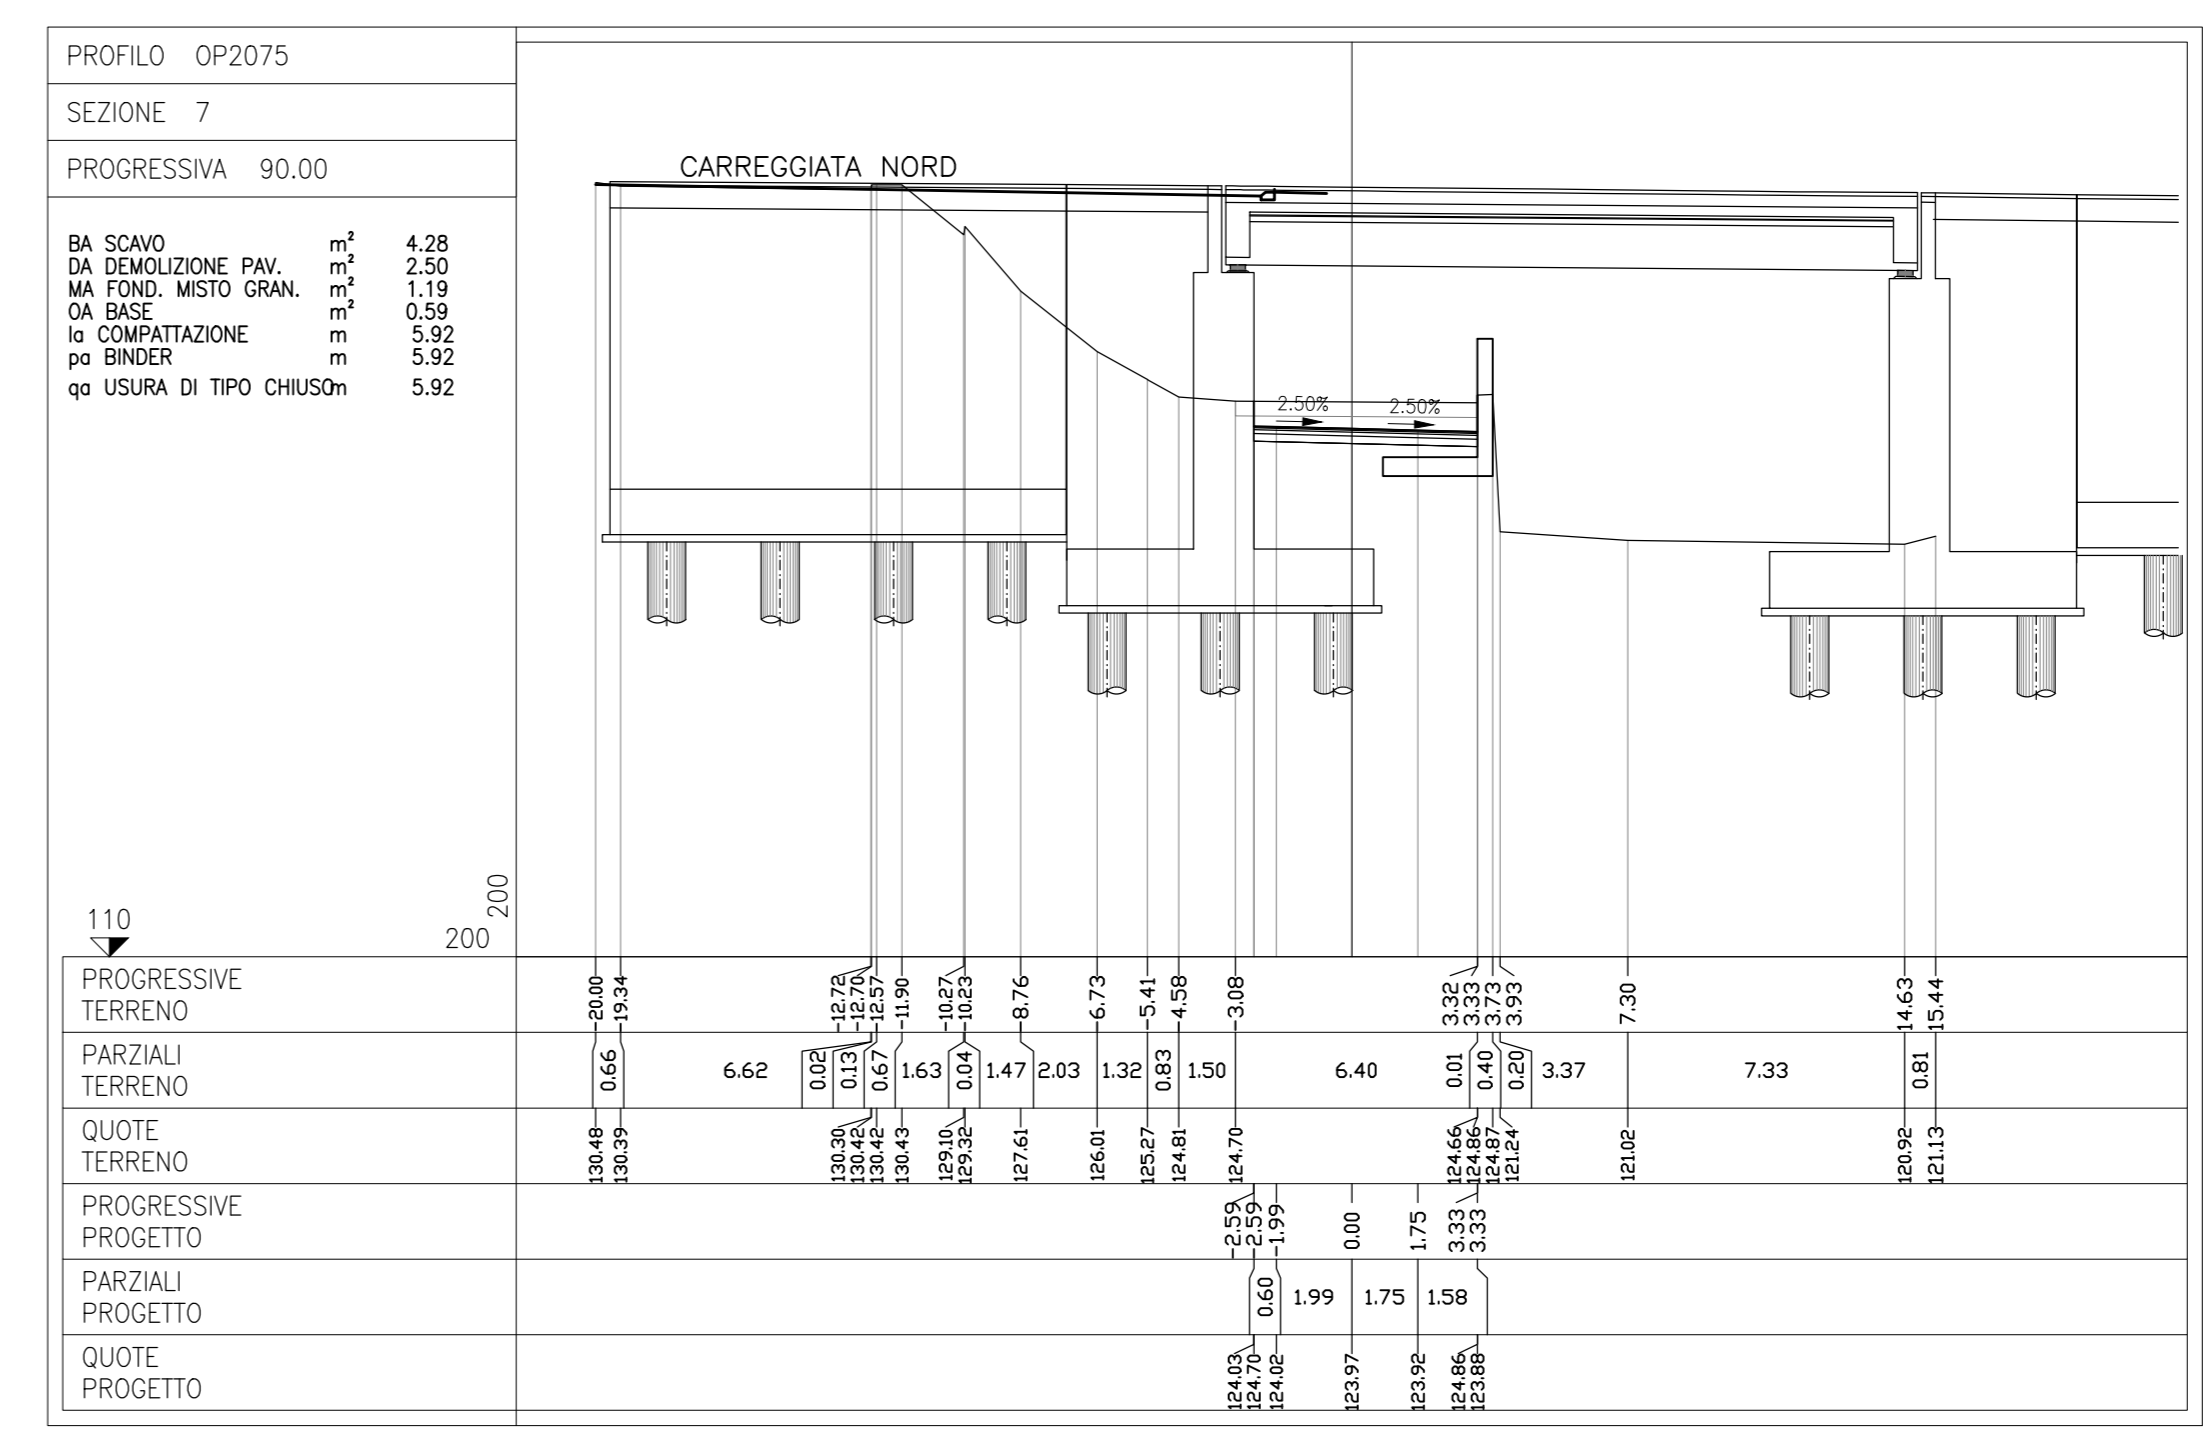


QUADRO DI UNIONE

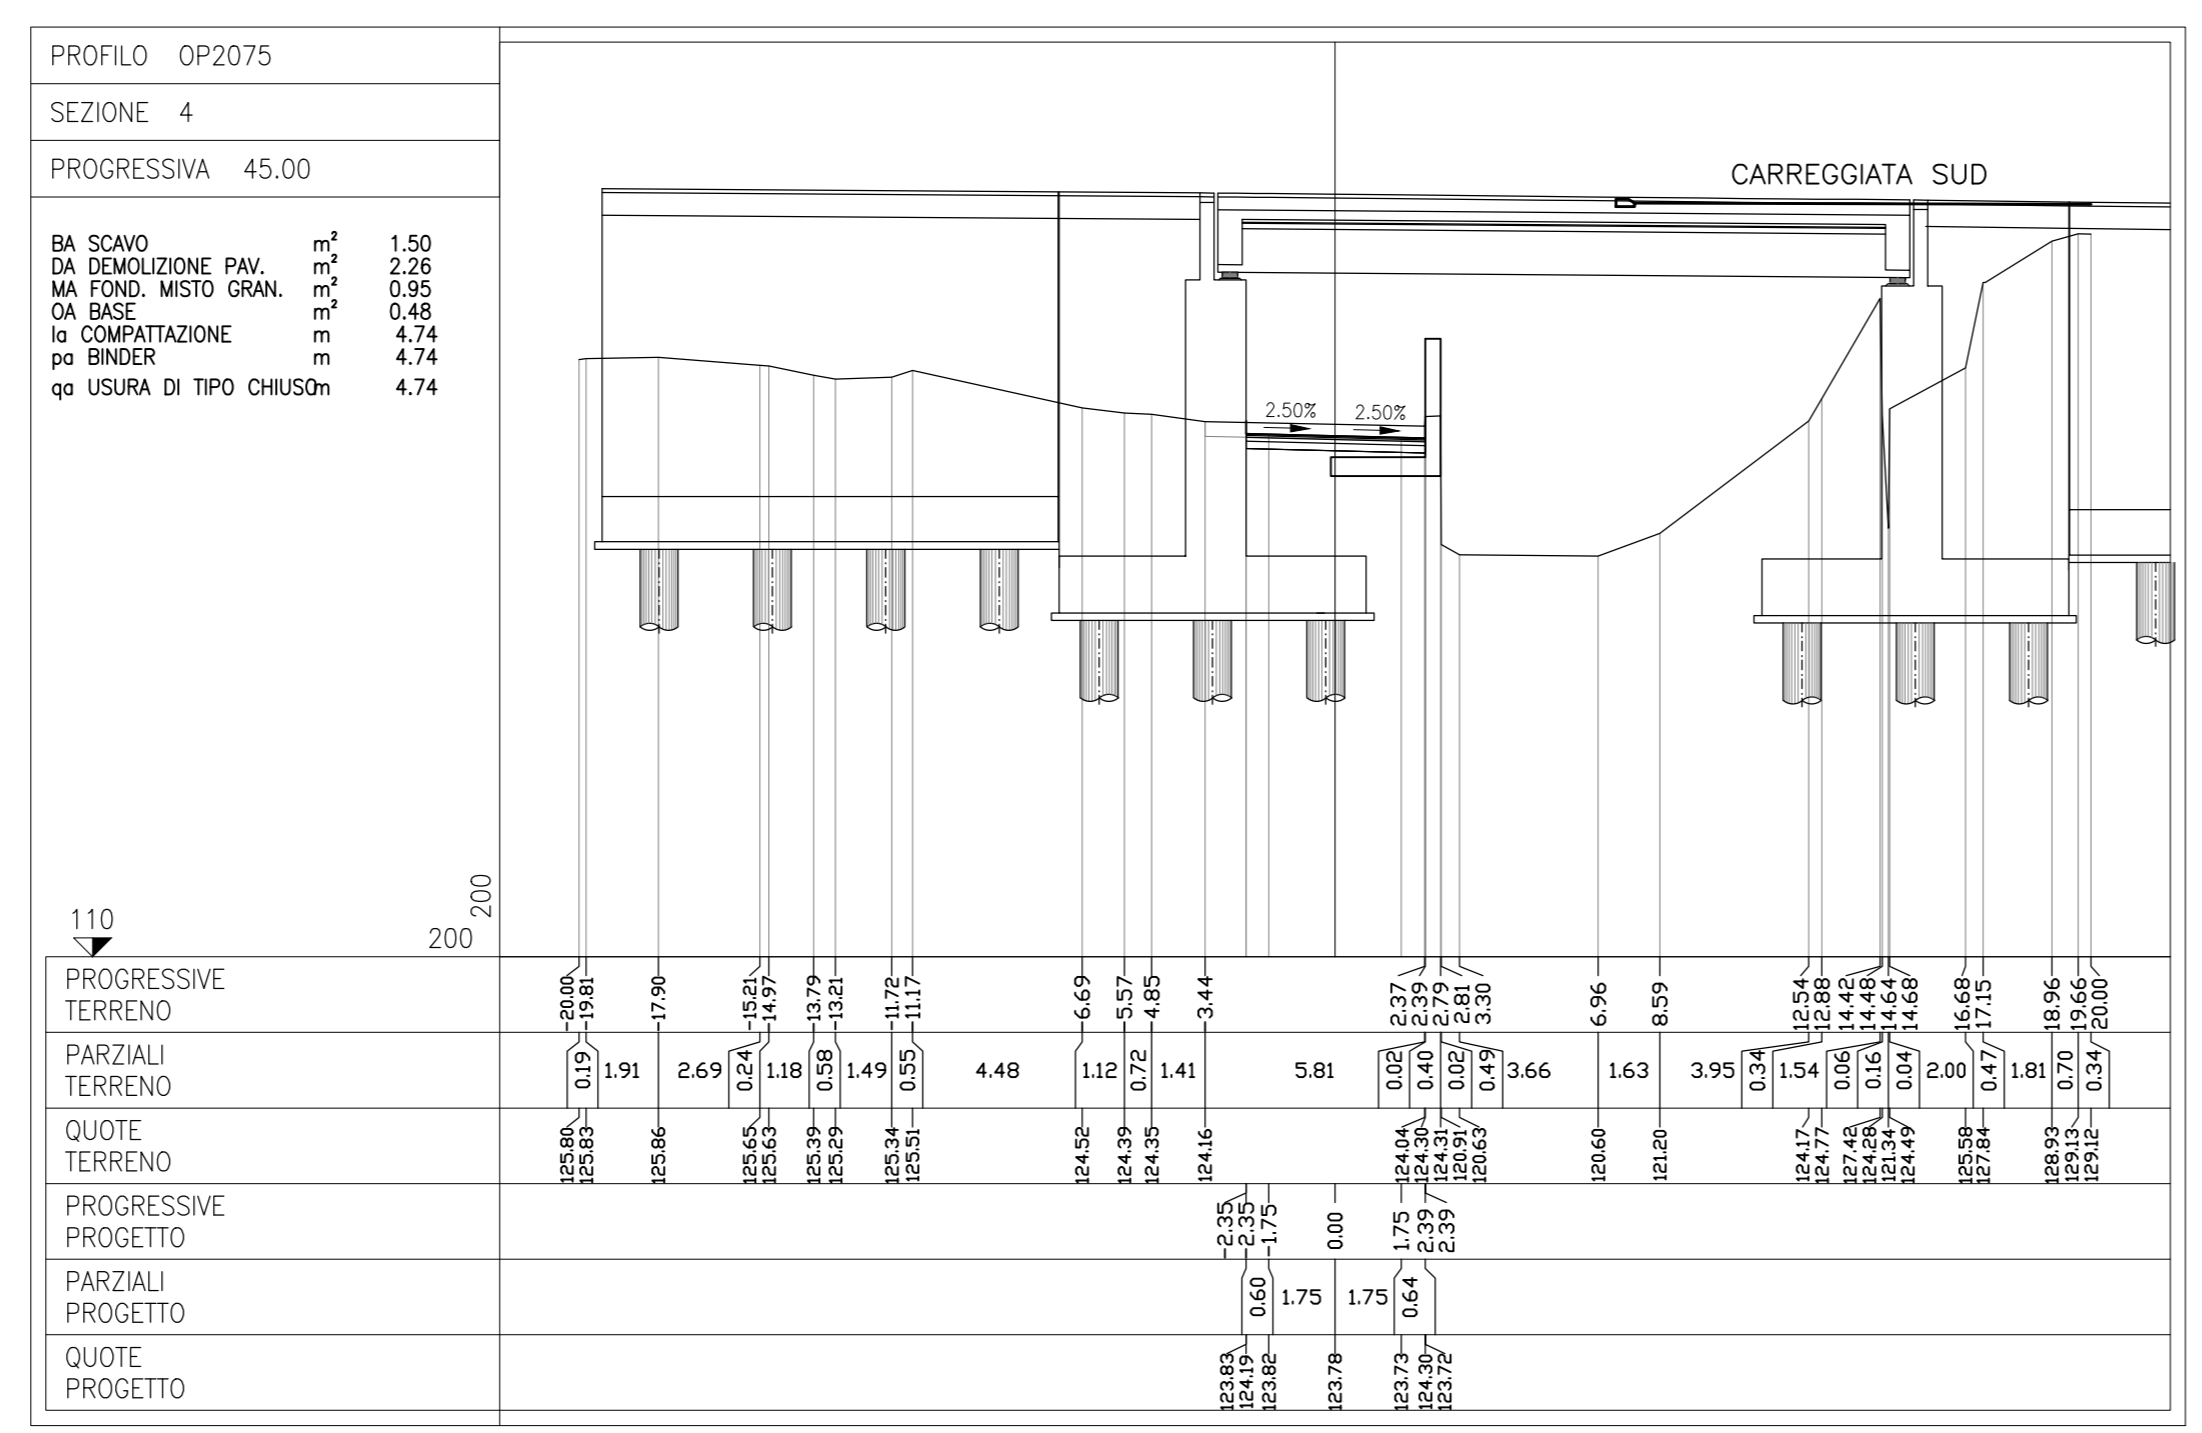

- LEGENDA**
- Tracciato SRT 68
 - Asse in progetto
 - Ferrovia
 - Arno

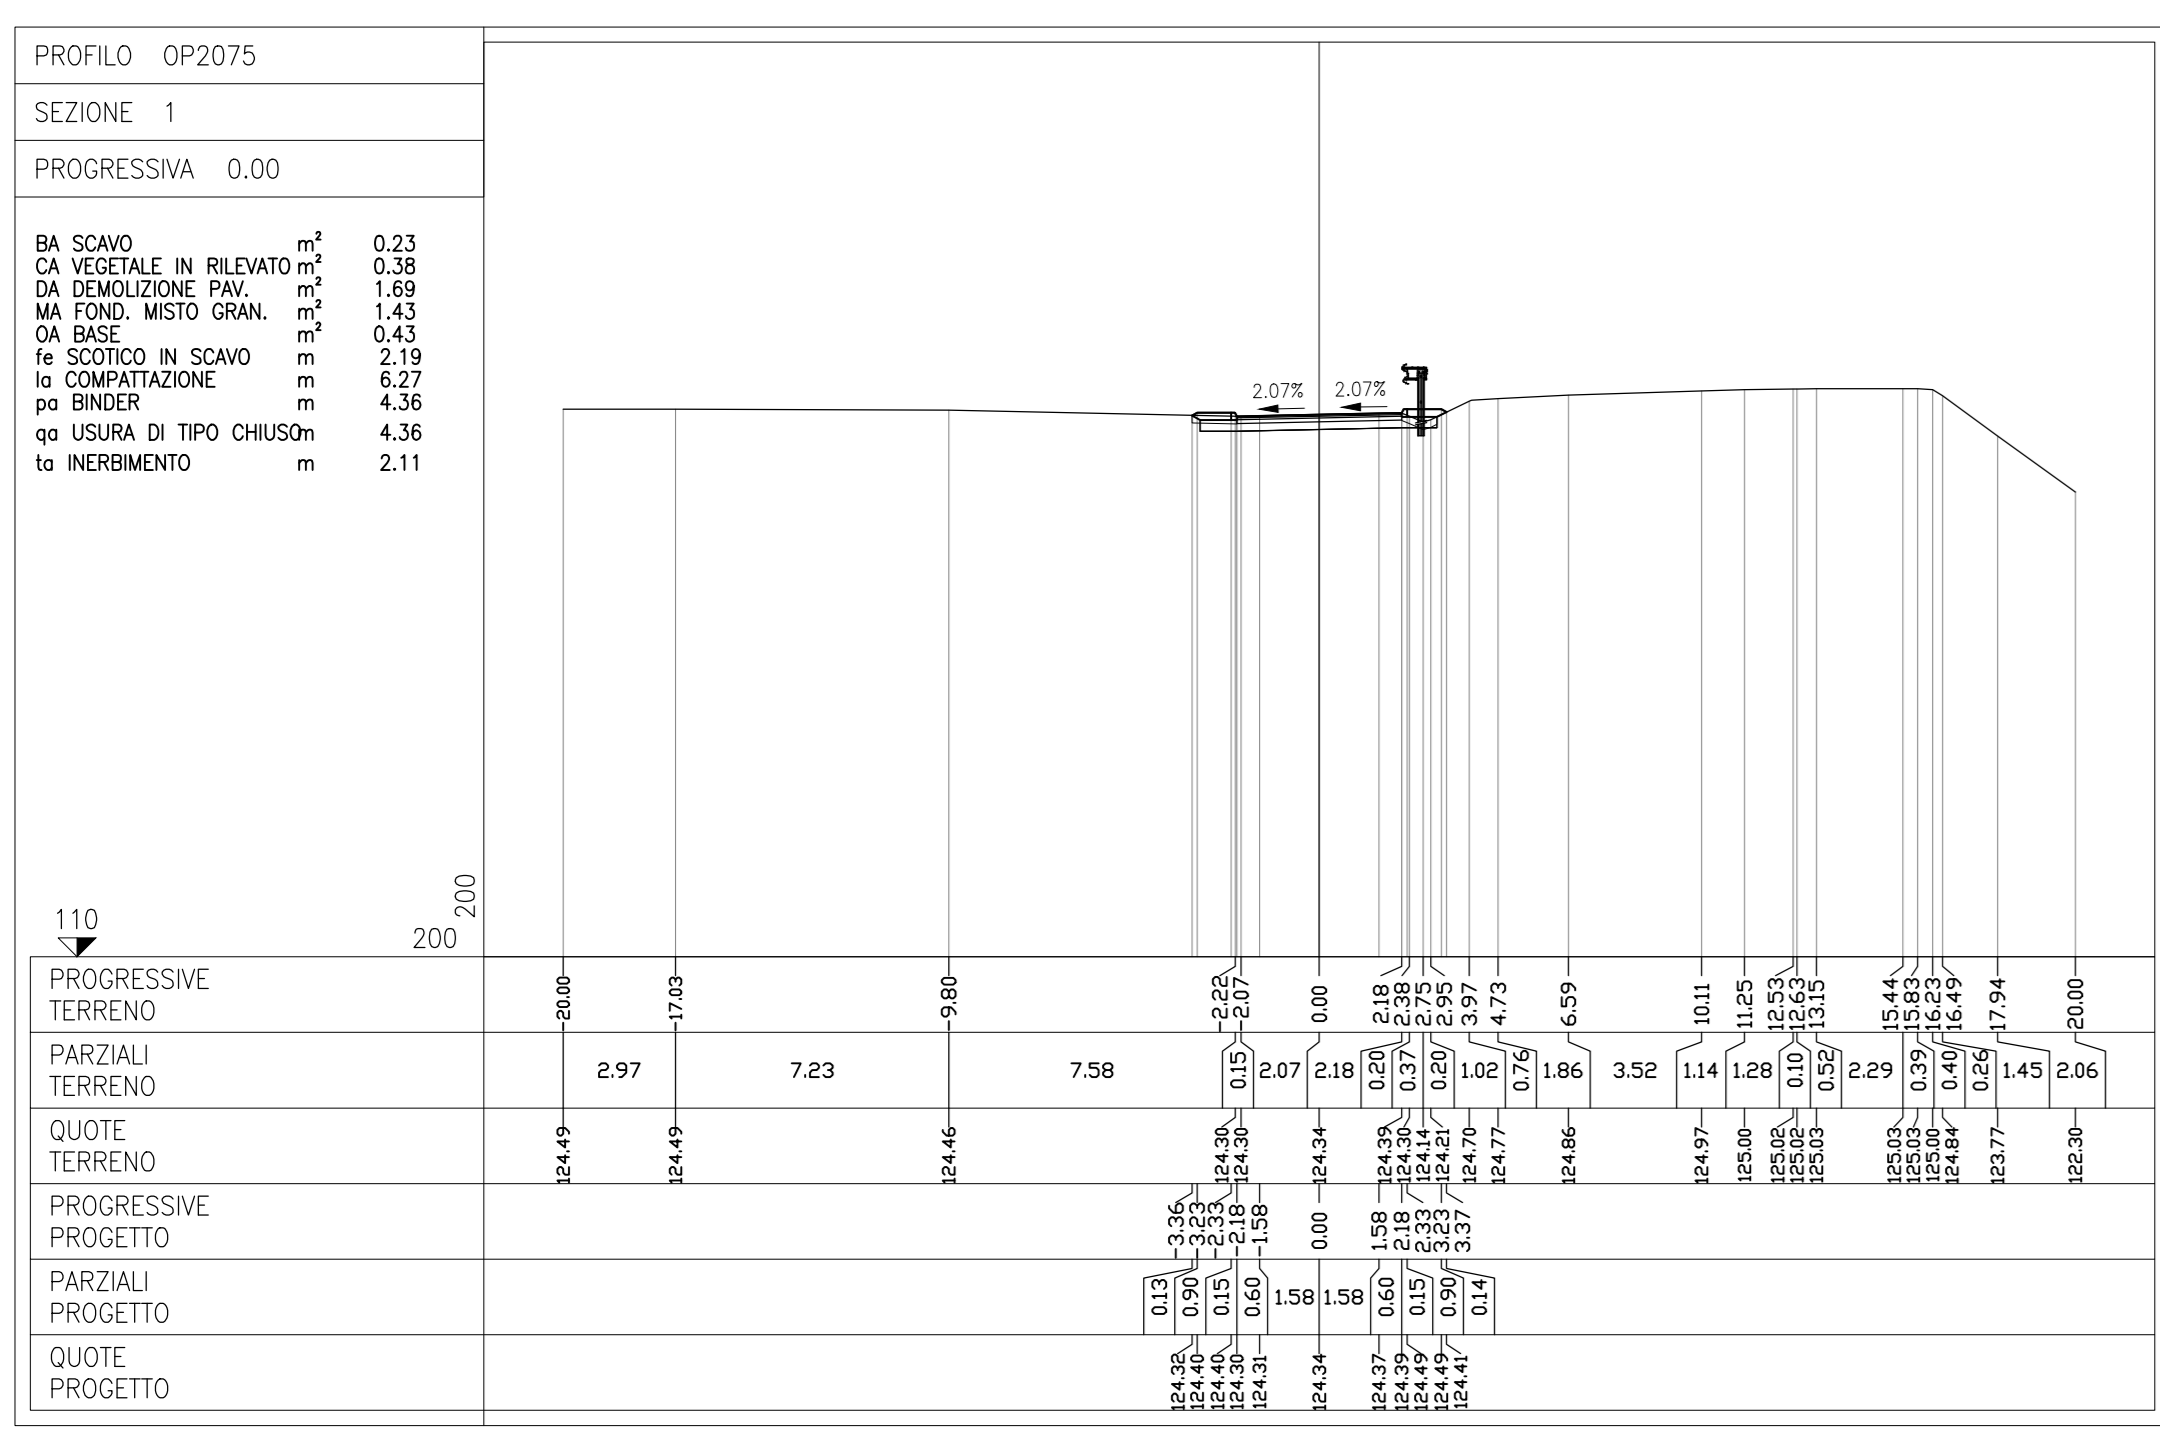

AUTOSTRADA (A1): MILANO-NAPOLI

AMPLIAMENTO ALLA TERZA CORSIA
NEL TRATTO INCISA - VALDARNO
LOTTO 1

PROGETTO ESECUTIVO

IN - VIABILITA' INTERFERITE

DEVIAZIONE Op.2075 A PROG. KM 321+880
Progetto stradale

Sezioni trasversali

IL PROGETTISTA SPECIALETICO Ing. Gianluca Salvatore Sopravvalla Ord. Ingg. Milano N. 4267/96 Responsabile Studio e Arch. Studi	IL RESPONSABILE INTEGRAZIONE PRESTAZIONI SPECIALISTICHE Ing. Paolo Castiglioni Ord. Ingg. Varese N. 2725	IL DIRETTORE TECNICO Ing. Orlando Marzà Ord. Ingg. Pavia N. 1496 Programma Infrastrutture
---	---	--

ARMAMENTO PROGETTO Codice Comune: 119941	FEED: LL01	DESIGN: PE IN	STRADA: I20	PROFILI: LC020	STRUTTURE: SZT00	SEGNALAZIONE: D STD	ALTEZZA: 5091	INCLINAZIONE: -1	ORDINATORE Scala: 1:200
---	------------	---------------	-------------	----------------	------------------	---------------------	---------------	------------------	----------------------------

PROJECT MANAGER Ing. Paolo Castiglioni Ord. Ingg. Varese N. 2725	SUPPORTO SPECIALISTICO	REVISIONE 01 OTTOBRE 2019 02 FEBBRAIO 2020
--	------------------------	--

VISTO DEL COMMITTENTE
autostrade per l'italia
IL RESPONSABILE UNICO DEL PROCEDIMENTO
Ing. Fabio Chiusi

VISTO DEL CONCEDENTI
Ministero delle Infrastrutture e dei Trasporti
Ing. Paolo Castiglioni

Il presente documento non ha valore contrattuale. Il presente progetto è stato elaborato in conformità con le norme tecniche di progettazione e di esecuzione delle opere di infrastruttura per l'autostrada (A1) Milano-Napoli, Lotto 1, nel tratto Incisa - Valdarno.