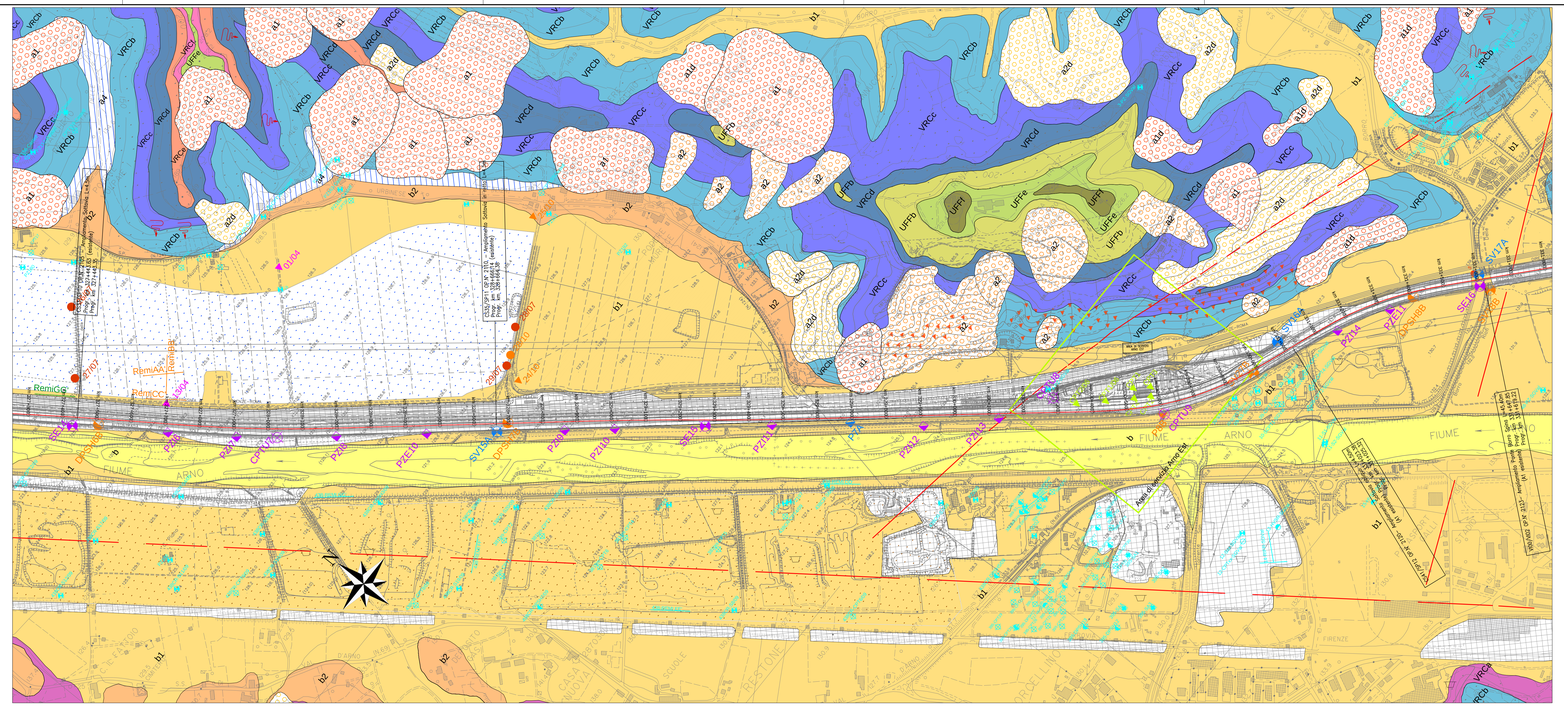

PROFILO ESEGUITO IN ASSE TRACCIAMENTO NORD

PROFILO ESEGUITO IN ASSE TRACCIAMENTO NORD

Lunghezze 1: 5000
Altezze 1: 5000
Q.RIF. 60.00m s.l.m.

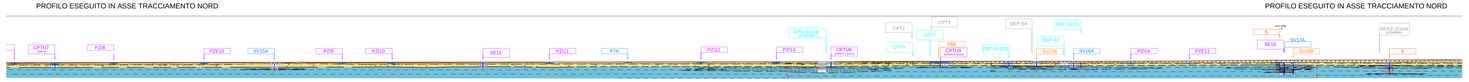

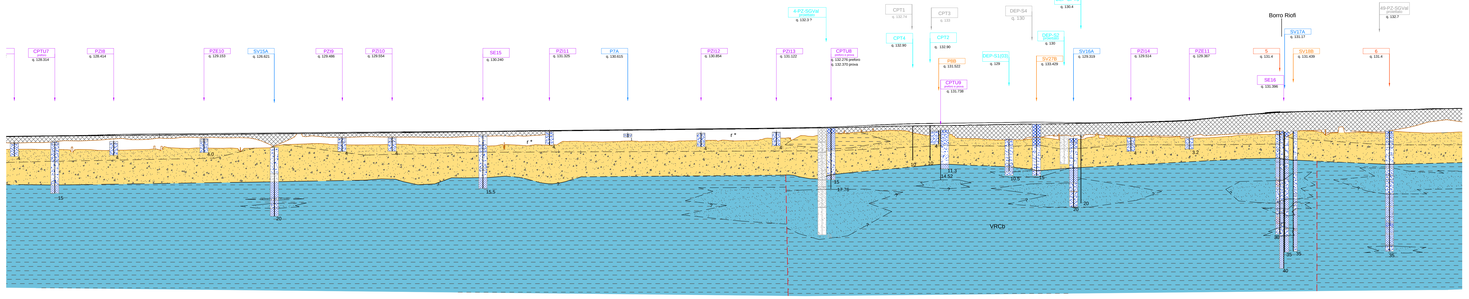

Lunghezze 1: 5000
Altezze 1: 500
Q.RIF. 60.00m s.l.m.

| | | |