Regione Lombardia | Provincia di Brescia | Comune di Bedizzole | Comune di Lonato del Garda

AGRIVOLTAICO "LONATO"

Progetto per la costruzione e l'esercizio di un impianto agrivoltaico per la produzione di energia elettrica da fonte fotovoltaica e delle relative opere e infrastrutture connesse, della potenza elettrica di 23,2MW, da realizzare nei Comuni di Bedizzole e Lonato del Garda (BS)

PROGETTO DI FATTIBILITÀ TECNICA ED ECONOMICA *Ai sensi del D.Lgs 50/2016 e s.m.i. e del D.P.R. 207/2010 e s.m.i.*	Num. elaborato	Scala disegno
	01_T11	1:50

PLANIMETRIA CABINE

REVISIONI, VERIFICHE E APPROVAZIONI

DATA	DESCRIZIONE	REDATTO	VERIFICATO	APPROVATO
15/07/2022	prima emissione	SD Progetti	ANTHEMIS	ILOS

Proponente

ILOS
INE La Cassetta Srl

INE La Cassetta SRL
Piazza di Sant'Anastasia, n°7
00186 ROMA
inelacassettasrl@legalmail.it
INE LA CASSETTA S.R.L.
a Socio Unico - Società a Responsabilità Limitata
P.IVA e C.F.: IT 13366671005
Sede legale: Piazza di Sant'Anastasia 7, 00186 Roma
Capitale sociale euro 10.000,00 i.v.
Firmato Digitalmente

Progettazione

ANTHEMIS ENVIRONMENT SRL
Via Lombardore, n°207
10040 Leinì (TO)
+39 011 9977387
info@anthemisenvironment.it

Coprogettisti

Electro Power S.a.s. di Rije Ugo & C.
Piazza Alfieri, n°45
14100 Asti (AT)
+39 011 9034805
info@electro-power.net

SD PROGETTI
Via Lenin Sormano, n°4
10083 Favria (TO)
+39 012 477537
studio@sdprogetti.net

Tutti i diritti sono riservati. E' vietata la riproduzione anche parziale del presente documento senza l'autorizzazione scritta dell'autore.

SCALA 1:50

LEGENDA SIMBOLI

- Q.BT sezio 3 | Q.BT sezio 2 | Q.aux | Q.BT sezio 1 — dispositivi di protezione e comando lato BT
- quadro M.T. generale e protezione trafo
- TR — dispositivi di protezione e comando lato MT; trasformatore servizi ausiliari Pn: 50 KVA C/P/N I1 - 600/400 V
- sezio ... — trasformatore MT/BT
- UPS — Gruppo di continuità CEI 0-16 per SPG
- RIFA — Rifasamento fisso trasformatore - 15 KVAR 660 V
- 2 x - 30 / 1 x - 20 — Apparecchi Illuminante a LED IP66
- Apparecchio illuminante a LED di sicurezza, tipo S.E. IP65 - 400 LM
- Cassetta di derivazione IP65
- Interruttore unipolare per accensione luce
- Deviatore per accensione luci
- Presa serie civile tipo UNEL da 16 A
- Tubazione pvc a vista IP65
- Pulsante di sgancio elettrico generale m.t.
- Corda di rame nudo S. 25 mmq direttamente interrata
- puntazza di terra di dispersione a croce l. 1.5 metri
- Collettore equipotenziale principale
- collegamento di terra ai ferri della struttura c.a.

CABINA DI TRASFORMAZIONE "A-B", "C" E "D-E"

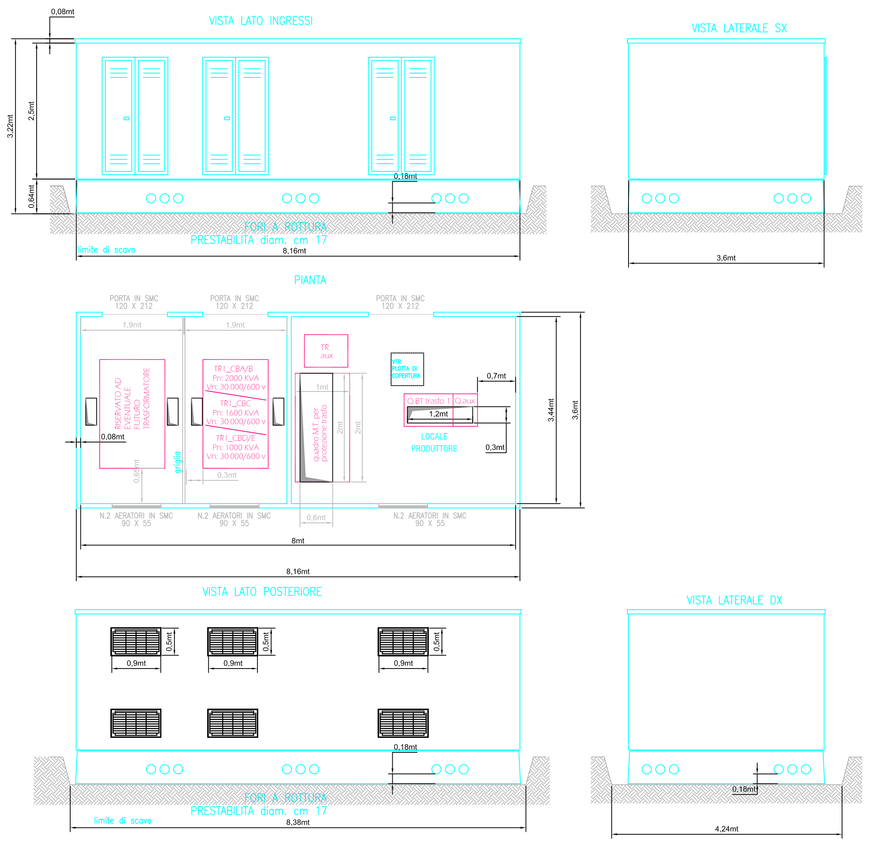

CABINA DI TRASFORMAZIONE "F-G" ED "I"

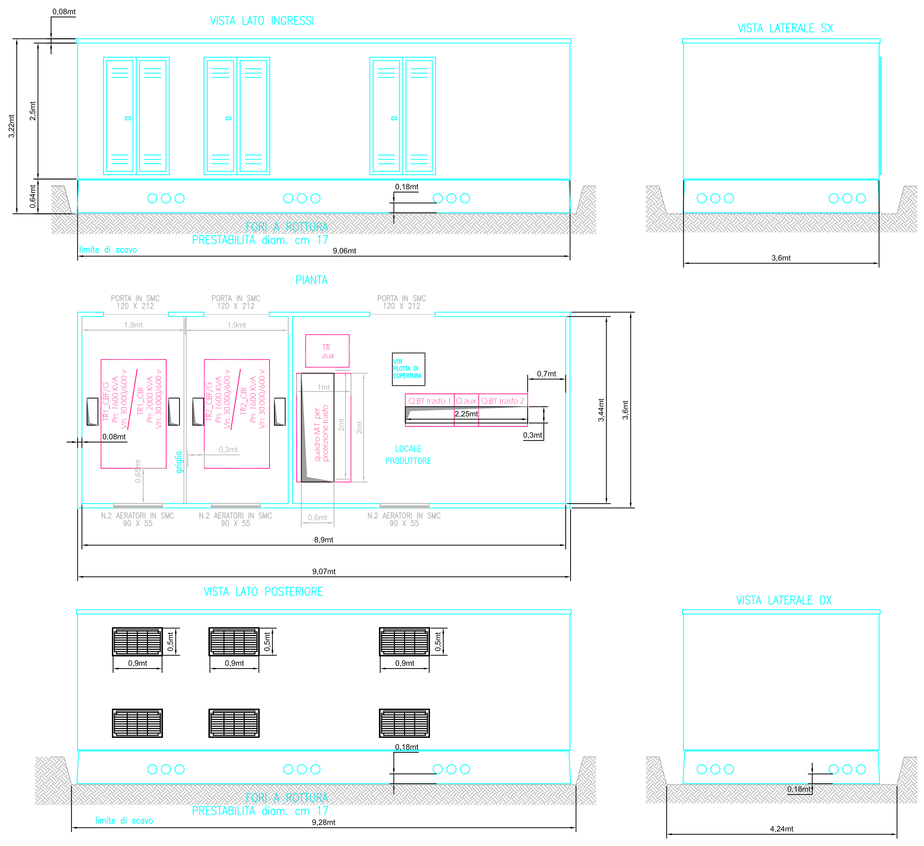
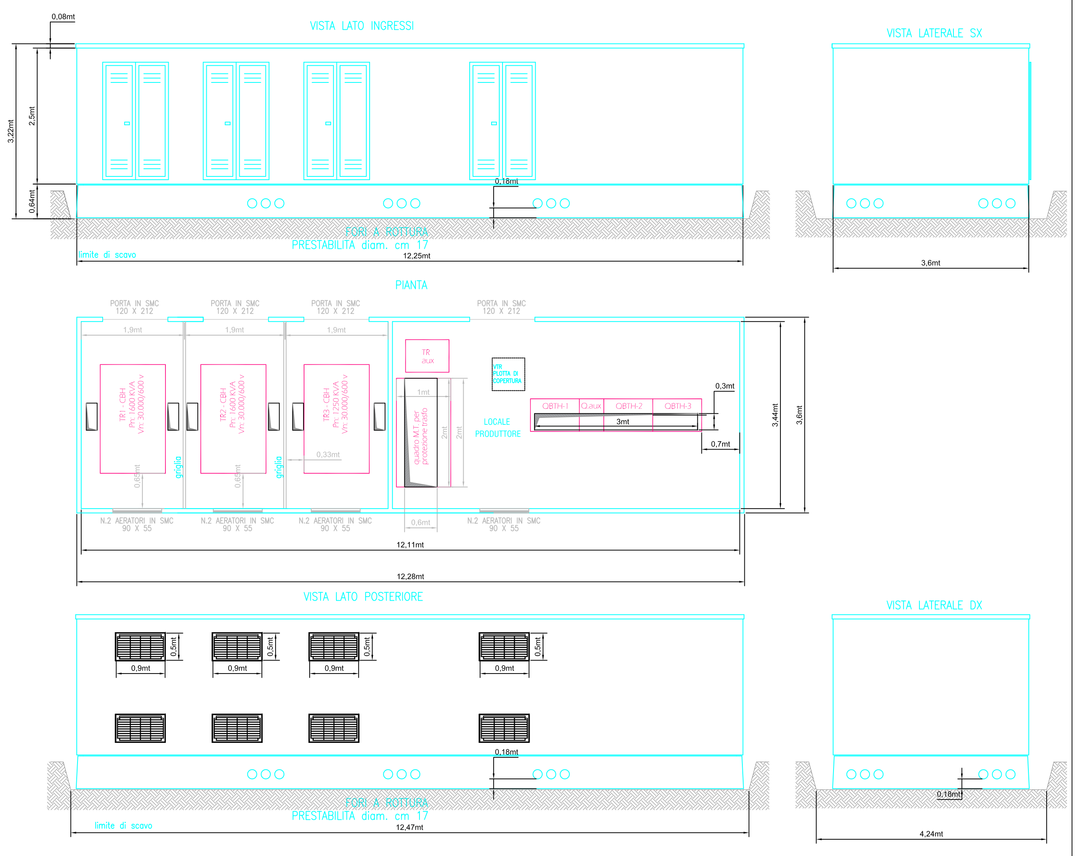
CABINA DI TRASFORMAZIONE "H"