



**LEGENDA**

Elementi in progetto

- Perimetro area agrivoltaico
- Area effettiva di impianto
- Area sottostazione elettrica MT/AT
- Cavo interrato 30 KV

Limiti amministrativi

- Limiti provinciali
- Limiti comunali
- Rete idrografica superficiale (Geoportale Lombardia, PGT Lonato)
- Specchio d'acqua (PGT Lonato)

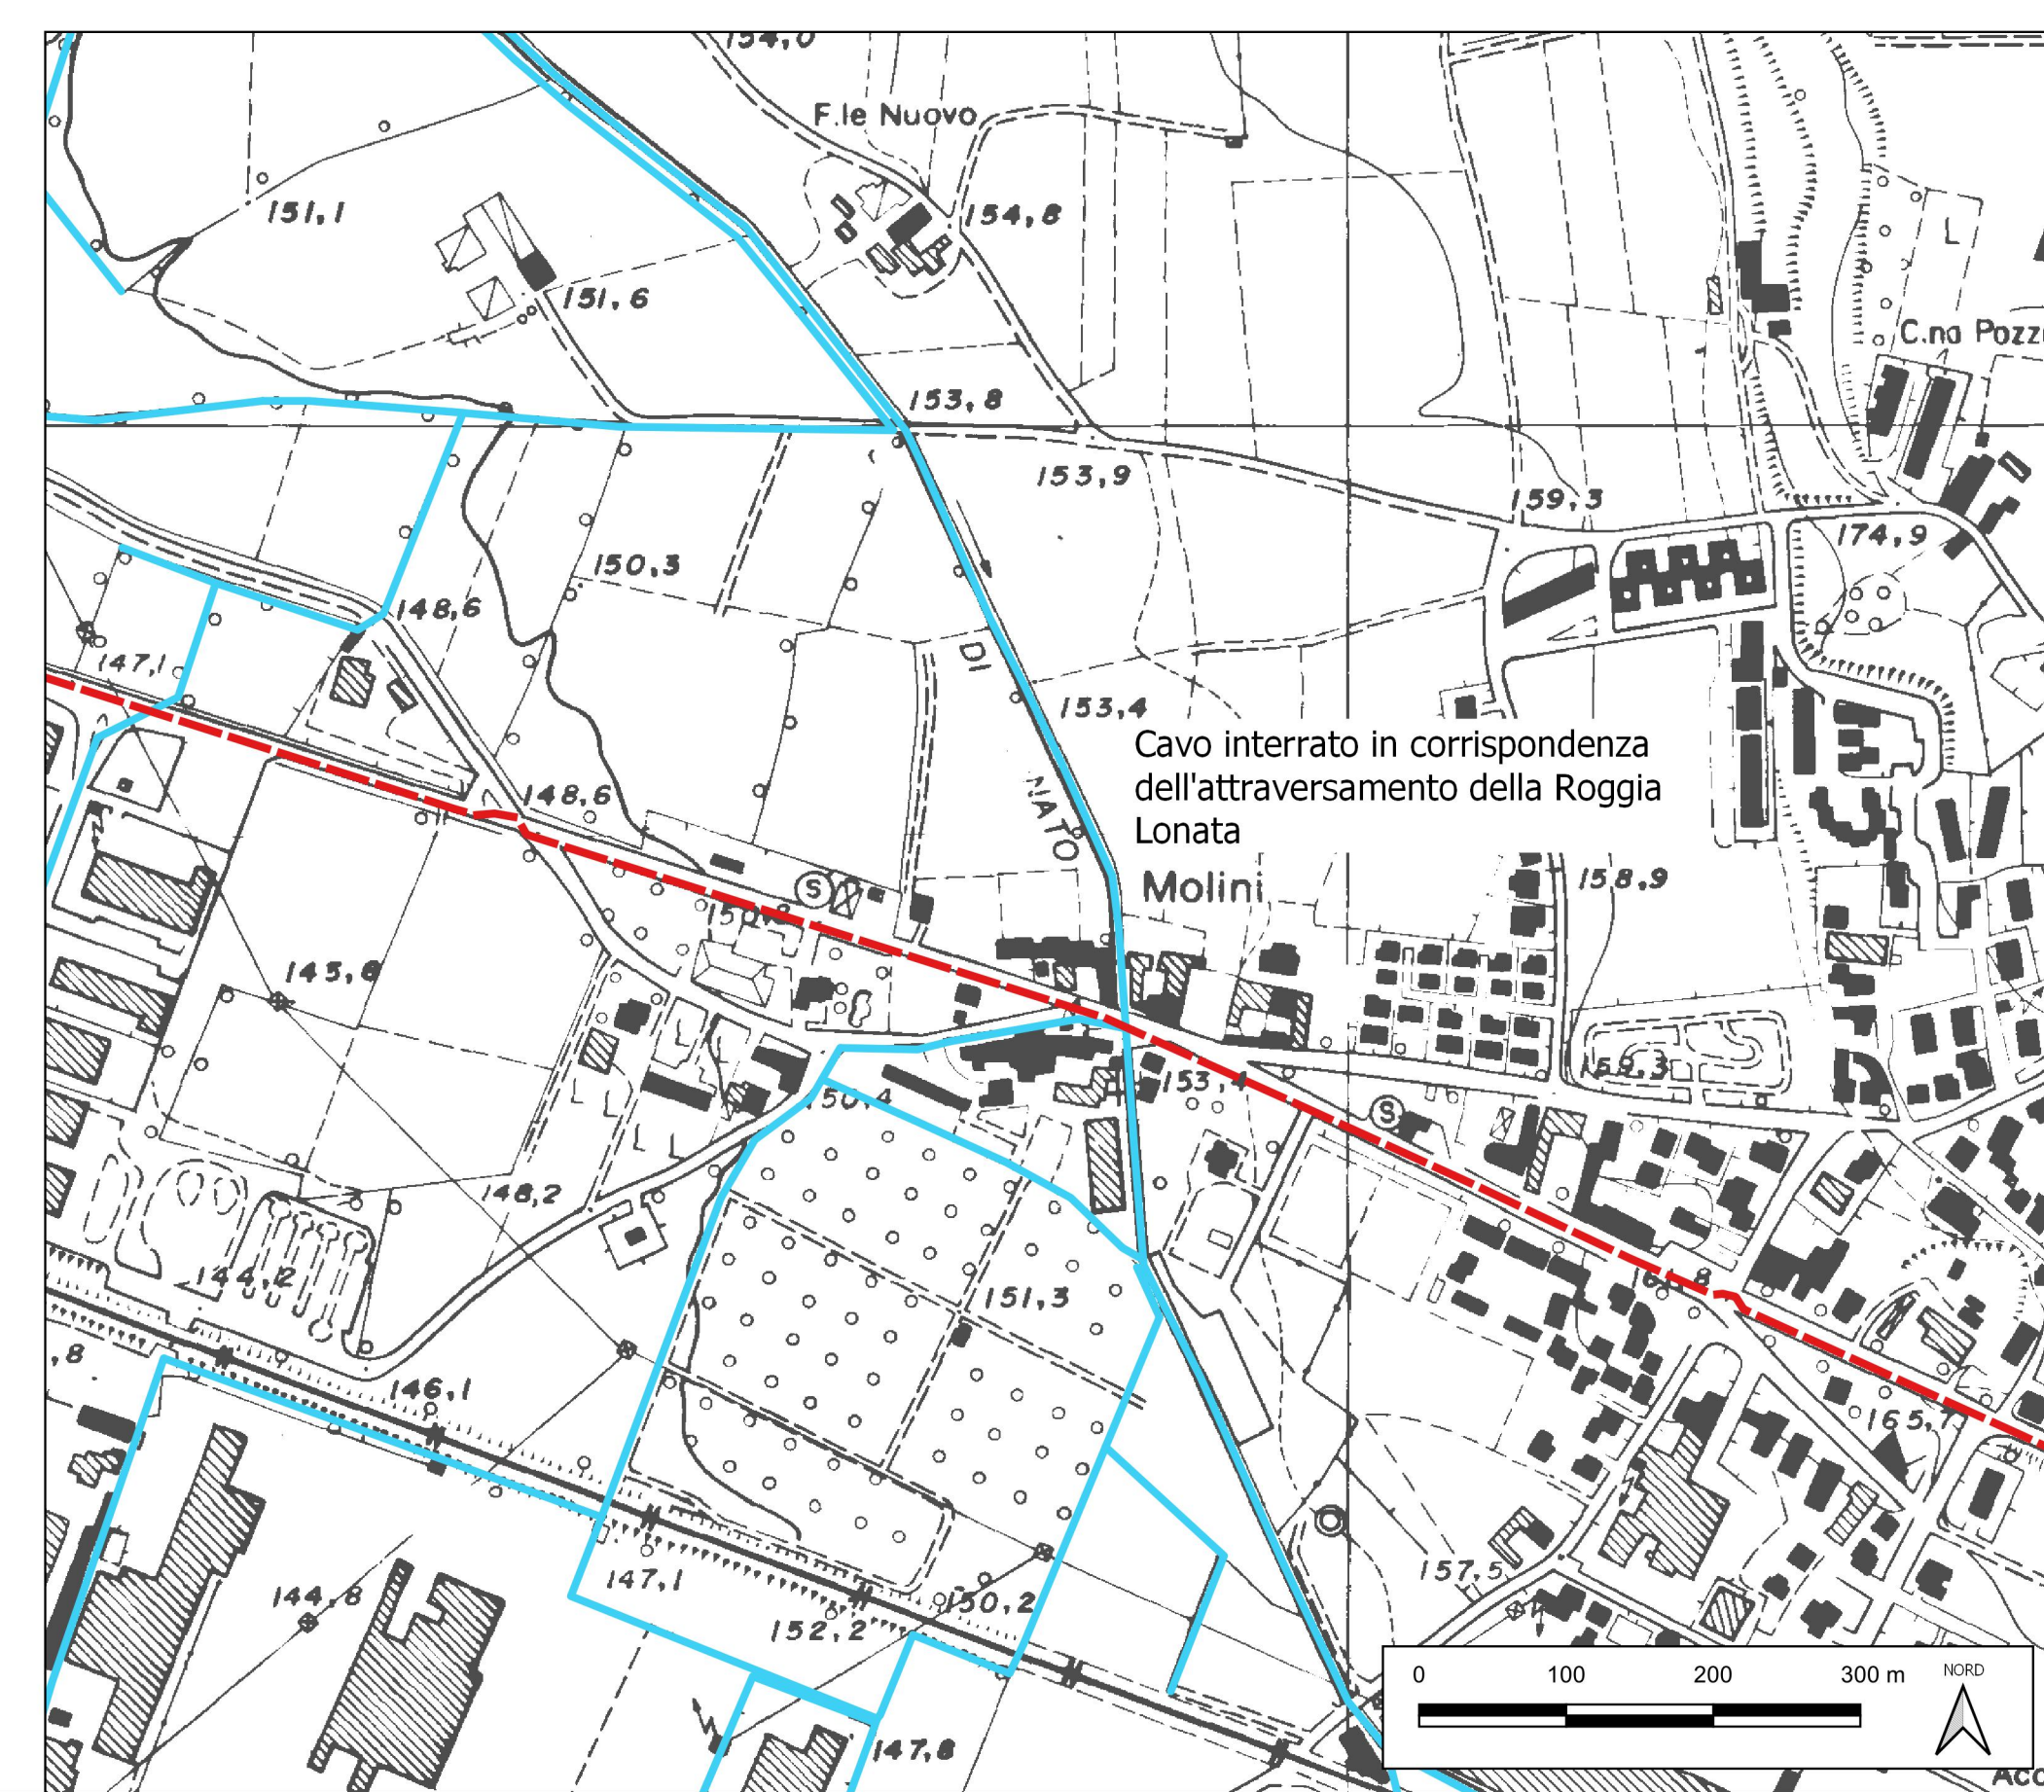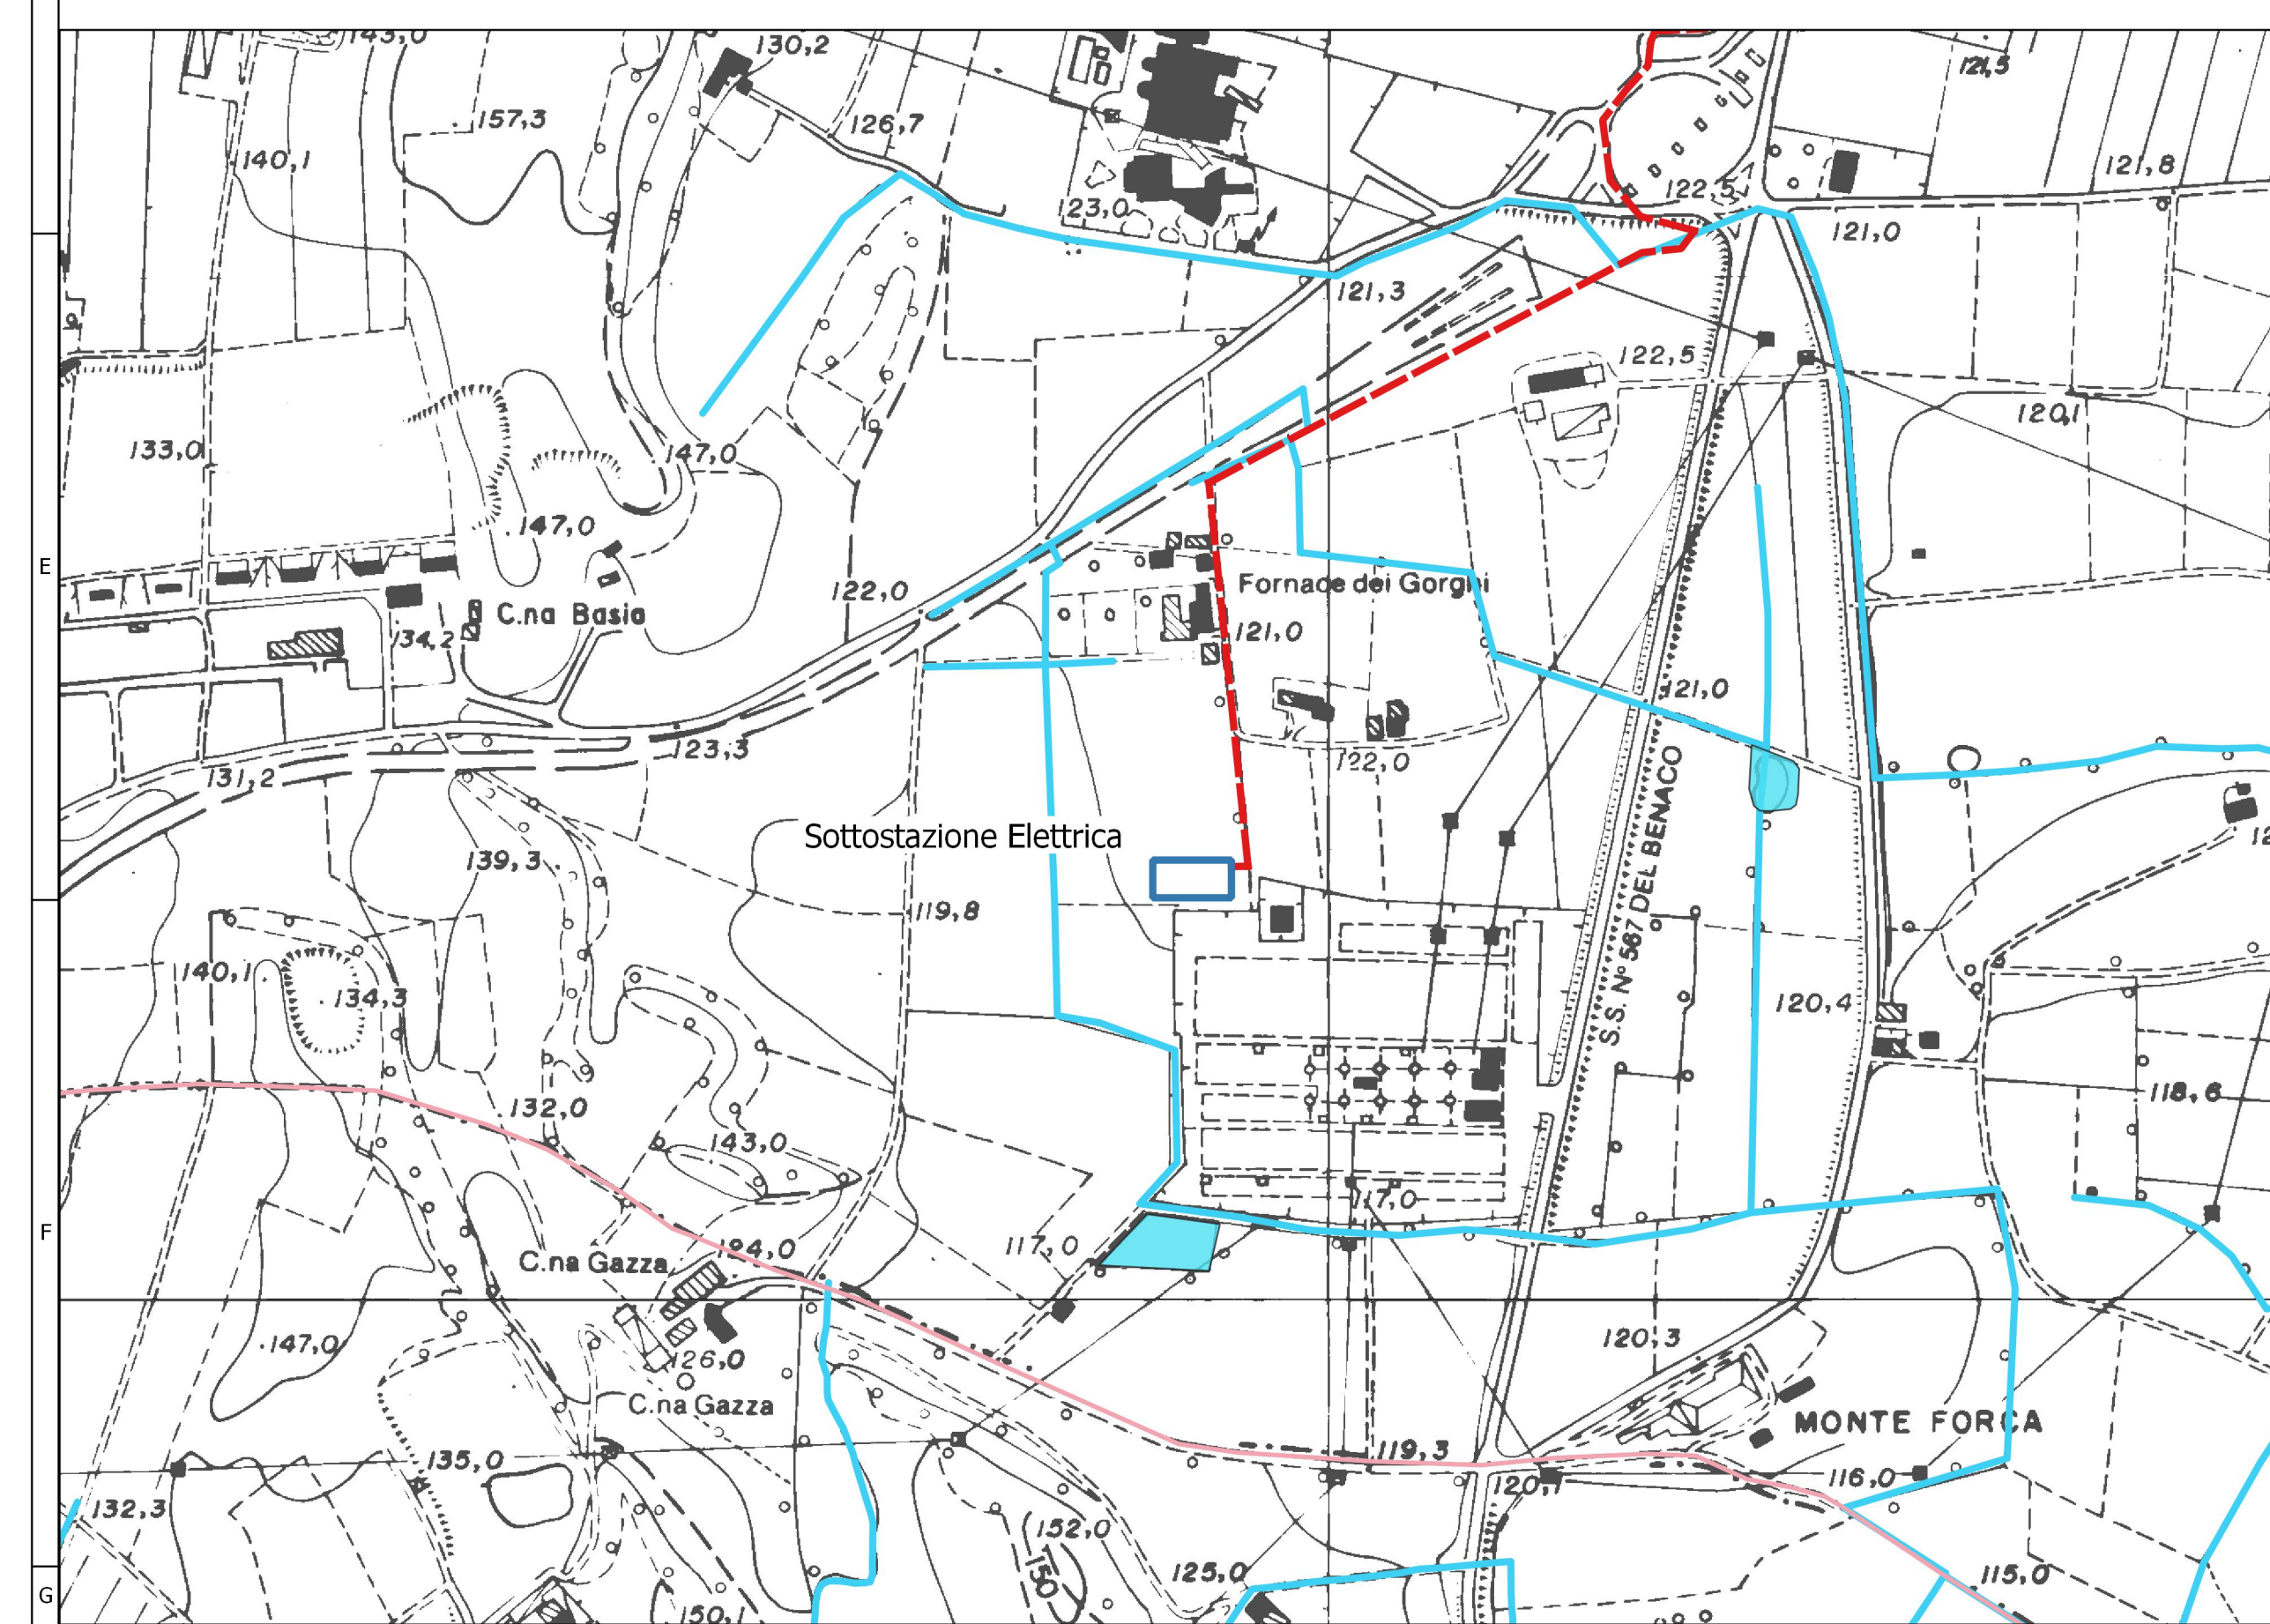

Regione Lombardia



Provincia di Brescia



Comune di Bedizzole



Comune di Lonato del Garda

**AGRIVOLTAICO "LONATO"**

Progetto per la costruzione e l'esercizio di un impianto agrivoltaico per la produzione di energia elettrica da fonte fotovoltaica e delle relative opere e infrastrutture connesse, della potenza elettrica di 23,2MW, da realizzare nei Comuni di Bedizzole e Lonato del Garda (BS)

<b>PROGETTO DI FATTIBILITÀ TECNICA ED ECONOMICA</b> Ai sensi del D.Lgs 50/2016 e s.m.i. e del D.P.R. 207/2010 e s.m.i.	Num. elaborato	Scala disegno
	03_T03	1:5.000

**CARTA DELL'IDROGRAFIA SUPERFICIALE**

REVISIONI, VERIFICHE E APPROVAZIONI	DATA	DESCRIZIONE	REDATTO	VERIFICATO	APPROVATO
	15/07/2022	prima emissione	ANTHEMIS	ANTHEMIS	ILOS

Proponente  
**ILOS**  
 INE La Cassetta Srl  
 INE La Cassetta SRL  
 Piazza di Sant'Anastasia, n°7  
 00186 ROMA  
 inelacassettasrl@legalmail.it  
 INE LA CASSETTA S.R.L.  
 a company of ILOS New Energy Italy  
 P.IVA n. 0113302910023  
 Sede legale: Piazza di Sant'Anastasia, 7, 00196 Roma  
 Firmato Digitalmente

Progettazione  
**ANTHEMIS ENVIRONMENT SRL**  
 Via Lombardore, n°207  
 10040 Leini (TO)  
 +39 011 9977387  
 info@anthemisenvironment.it

Coprogettisti  
**Electro Power S.a.s.** di Rije Ugo & C.  
 Piazza Alfieri, n°45  
 14100 Asti (AT)  
 +39 011 9034805  
 info@electro-power.net  
**SD PROGETTI**  
 Via Lenin Sormano, n°4  
 10053 Favia (TO)  
 +39 012 477537  
 studio@sdprogetti.net

Tutti i diritti sono riservati. E' vietata la riproduzione anche parziale del presente documento senza autorizzazione scritta dell'autore.