


Legenda

- FV_PANNELLI
- FV_RECINZIONE
- Cavidotto Persolar-Rossi

Bacini idrografici

- BASENTO
- CAVONE

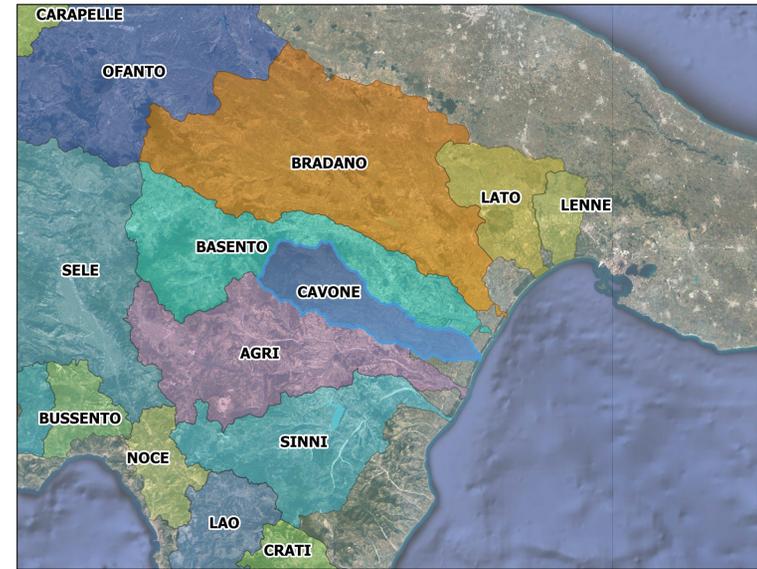

**PROVINCIA DI MATERA
COMUNE DI SAN MAURO FORTE**

LOCALITA': **LOCALITA' SERRA D'ULIVO**

PROGETTO:
PROGETTO DEFINITIVO PER LA REALIZZAZIONE DI UN PARCO AGRI-VOLTAICO A TERRA DELLA POTENZA NOMINALE 19,99 MW DENOMINATO "PERSOLAR1"

TITOLO DOCUMENTO:
COROGRAFIA DEI BACINI

SOGGETTO RICHIEDENTE: **PERSOLAR S.R.L.**
SEDE LEGALE E UFFICI
Via Santa Sofia n.22
20122 - MILANO (MI)
CF e P.IVA n. 11013420960, N. REA MI/2573256

L'ESECUTORE:
Ing. Domenico Castaldo
Inscr. n° 9830 Y Ordine Ingegneri di Torino
c.F. COST/DNC 73M18143555V
Viale Europa 42, 10070 - Balangero
tel 0123/346088 fax 0123/347458
info@studioingcastaldo.it cell 338/4727747

GRUPPO DI PROGETTAZIONE



Ing. Carmen Martone
Geol. Raffaele Nardone



Ing. Domenico Castaldo
Inscr. n° 9830 Y Ordine Ingegneri di Torino
c.F. COST/DNC 73M18143555V
Viale Europa 42, 10070 - Balangero
tel 0123/346088 fax 0123/347458
info@studioingcastaldo.it cell 338/4727747

Codice lavoro	Livello progetto	Cat. Op.	Tipologia	Numero	Rev.	Pag.	di	Nome file	Scala	Progressivo
P262	PD	I.FV_IF	T	01	/00	1	1	A.12.a.12	1:25000	34
Rev.	Data	Descrizione						Redazione	Controllo	Approvazione
00	31 gennaio 2022	Emissione						Ing. Domenico Castaldo EGM Project	Ing. Domenico Castaldo EGM Project	Ing. Domenico Castaldo EGM Project

SCALA 1:25.000