


- LEGENDA**
- Cavidotto
 - Foglio 24 Comune di San Mauro Forte
 - Foglio 25 Comune di San Mauro Forte
 - Foglio 47 Comune di Garaguso

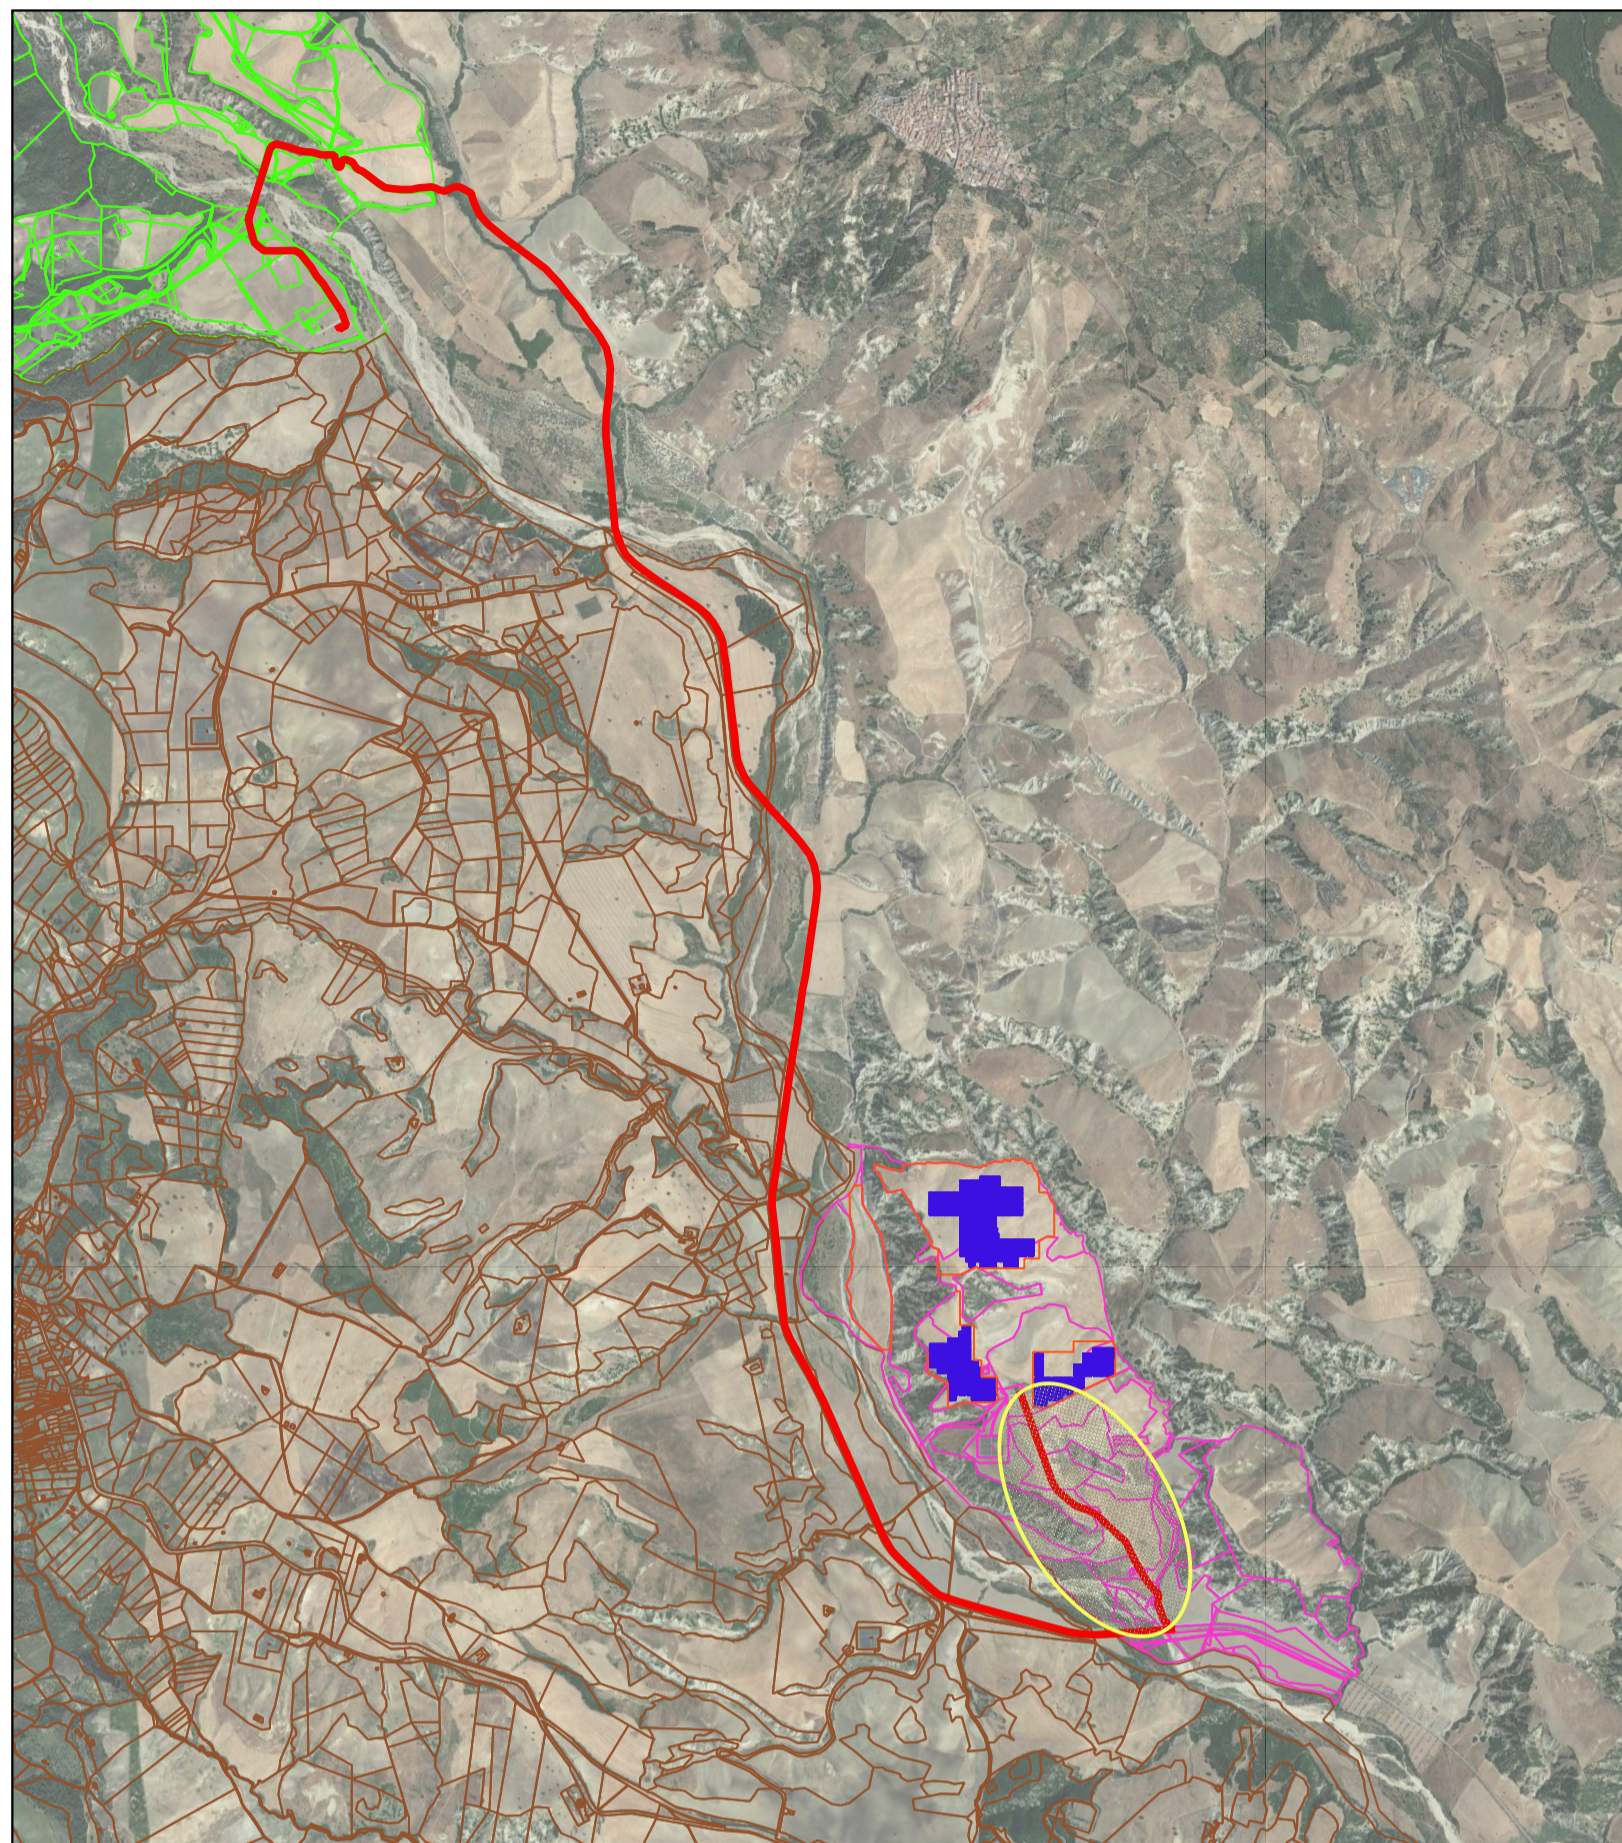

**PROVINCIA DI MATERA
COMUNE DI SAN MAURO FORTE**

LOCALITA': **LOCALITA' SERRA D'ULIVO**

PROGETTO:
PROGETTO DEFINITIVO PER LA REALIZZAZIONE DI UN PARCO AGRI-VOLTAICO A TERRA DELLA POTENZA NOMINALE 19,99 MW DENOMINATO "PERSOLAR1"

TITOLO DOCUMENTO:
PIANO PARTICELLARE DI ESPROPRIO GRAFICO

SOGGETTO RICHIEDENTE: **PERSOLAR S.R.L.** L'ESECUTORE:

SEDE LEGALE E UFFICI:
Via Santa Sofia n.22
20122 - MILANO (MI)
CF e P.IVA n. 11013420960. N. REA MI-2372256

GRUPPO DI PROGETTAZIONE:



EGM PROJECT

Ing. **Carmen Martone**

Geol. **Raffaэле Nardone**

Ing. **Domenico Castaldo**

Acq. n° 9630 Y Ordine Ingegneri di Torino
C.F. CSTDNC 73M18 H355W
Viale Europa 42, 10070 - Balangero
tel 0123/346088 fax 0123/347458
info@studioingcastaldo.it cell 338/4727747

Via V. Veneto 15/A, 85100 Potenza
P.IVA 02094310768

Codice lavoro	Livello progetto	Cat. Op.	Tipologia	Numero	Rev.	Pag.	di	Nome file	Scala	Progressivo
P262	PD	I_FV_IF	T	01	/00	1	1	A.12.a.19a	1:2000	42

Rev.	Data	Descrizione	Redazione	Controllo	Approvazione
00	31 Gennaio 2022	Emissione	Ing. Domenico Castaldo EGM Project	Ing. Domenico Castaldo EGM Project	Ing. Domenico Castaldo EGM Project

SCALA 1:2000