


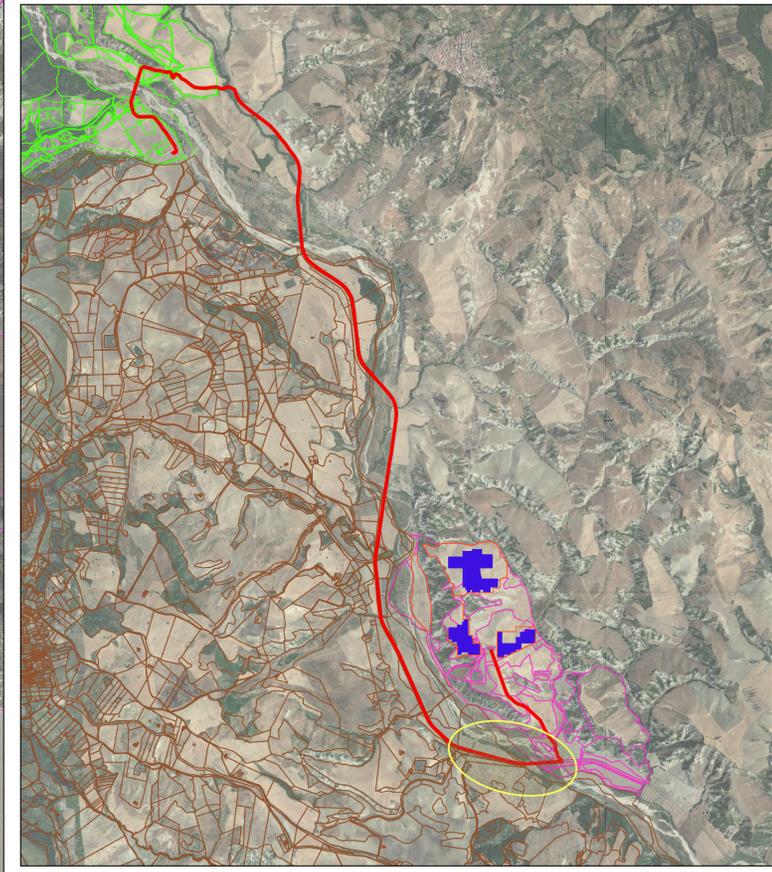

LEGENDA

- Cavidotto
- Foglio 24 Comune di San Mauro Forte
- Foglio 25 Comune di San Mauro Forte
- Foglio 47 Comune di Garaguso



**PROVINCIA DI MATERA
COMUNE DI SAN MAURO FORTE**

LOCALITA': **LOCALITA' SERRA D'ULIVO**

PROGETTO:
PROGETTO DEFINITIVO PER LA REALIZZAZIONE DI UN PARCO AGRI-VOLTAICO A TERRA DELLA POTENZA NOMINALE 19,99 MW DENOMINATO "PERSOLAR1"

TITOLO DOCUMENTO:
PIANO PARTICELLARE DI ESPROPRIO GRAFICO

SOGGETTO RICHIEDENTE: **PERSOLAR S.R.L.**
 SEDE LEGALE E UFFICI
 Via Santo Sofia n. 22
 20122 - MILANO (MI)
 CF e P.IVA n. 11013420960 N. REA MI/267256

L'ESECUTORE:

GRUPPO DI PROGETTAZIONE



EGM PROJECT



Ing. Garmen Martone



Geol. Raffaele Nardo



Ing. Domenico Castaldo

Via V. Veneto 15/A, 85100 Potenza
P. IVA 02094310766

Inscr. n° 9630 V. Ordine Ingegneri di Torino
C.F. CSTDNC 73M18 H6555W
Viale Europa 42, 10070 - Balangero
tel 0123/346088 fax 0123/347458
info@studioingcastaldo.it cell 338/4727747

Codice lavoro	Livello projet	Cat. Op.	Tipologia	Numero	Rev.	Pag.	di	Nome file	Scala	Progressivo
P262	PD	I.FV_IF	T	01	/00	1	1	A.12.a.19b	1:2000	42
Rev.	Data	Descrizione						Redazione	Controllo	Approvazione
00	01 Gennaio 2022	Emissione						Ing. Domenico Castaldo EGM Project	Ing. Domenico Castaldo EGM Project	Ing. Domenico Castaldo EGM Project

SCALA 1:2000