


**LEGENDA**

- Cavidotto
- Foglio 24 Comune di San Mauro Forte
- Foglio 25 Comune di San Mauro Forte
- Foglio 47 Comune di Garaguso

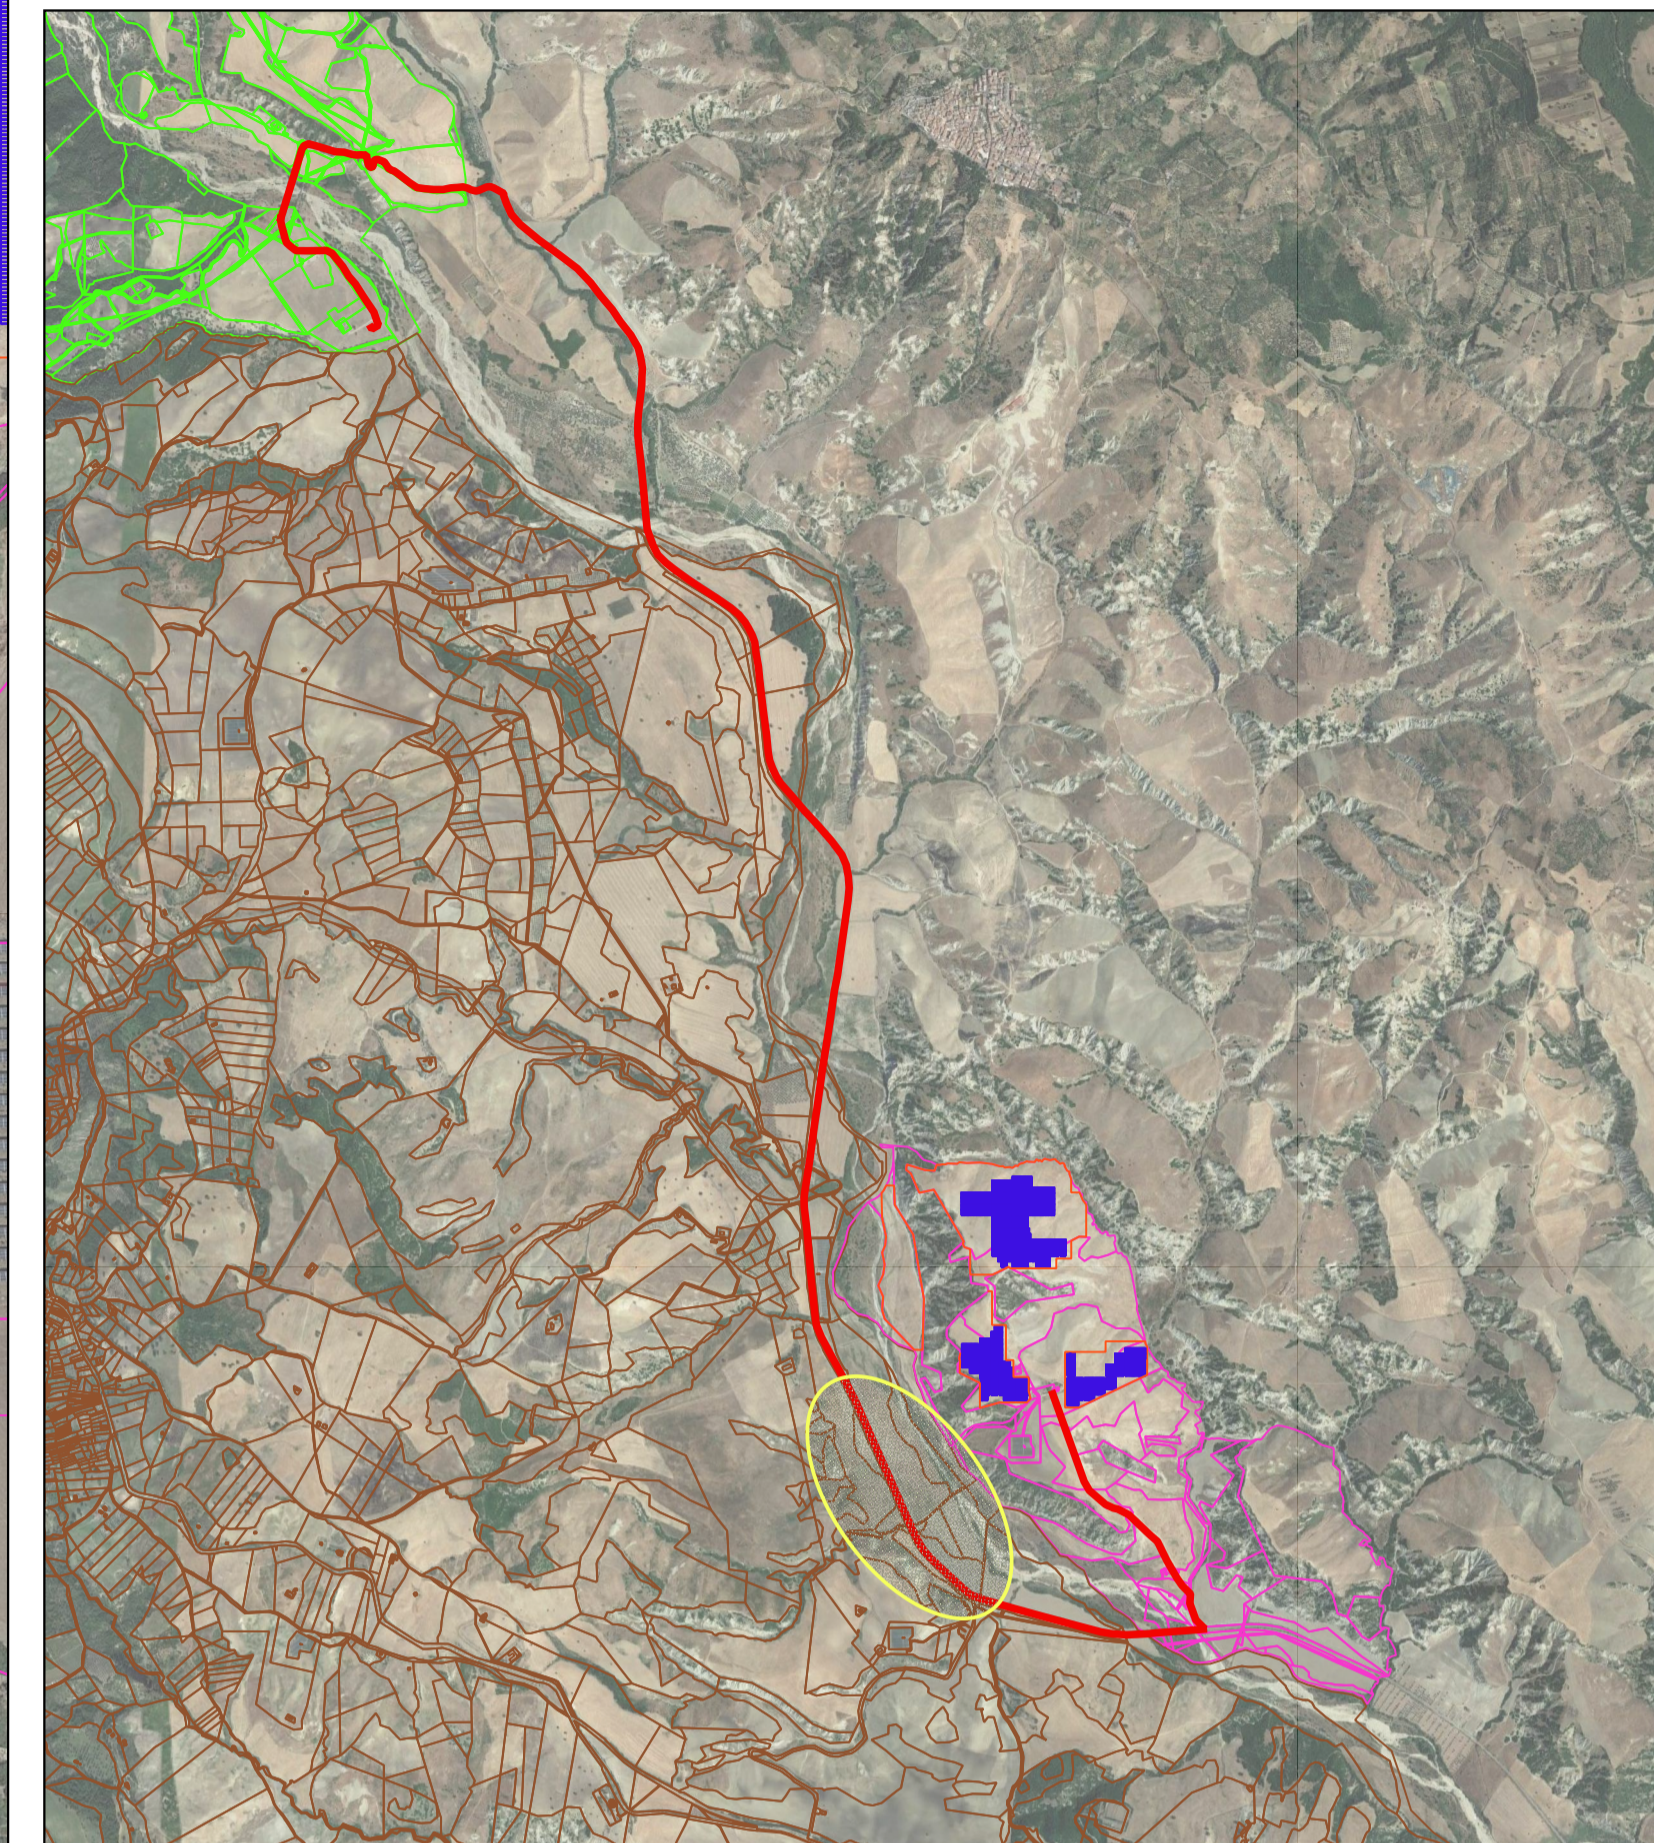

**PROVINCIA DI MATERA  
COMUNE DI SAN MAURO FORTE**

LOCALITA': **LOCALITA' SERRA D'ULIVO**

PROGETTO:  
**PROGETTO DEFINITIVO PER LA REALIZZAZIONE DI UN PARCO AGRI-VOLTAICO A TERRA DELLA POTENZA NOMINALE 19,99 MW DENOMINATO "PERSOLAR1"**

TITOLO DOCUMENTO:  
**PIANO PARTICELLARE DI ESPROPRIO GRAFICO**

SOGGETTO RICHIEDENTE: **PERSOLAR S.R.L.** L'ESECUTORE:  
SEDE LEGALE E UFFICI  
Via Santa Sofia n.22  
20122 MILANO (MI)  
CF e P.IVA n. 11013400960. N. REA MI-2373256

GRUPPO DI PROGETTAZIONE



**EGM PROJECT**



**Ing. Carmen Martone**  
**Geol. Raffaele Nardone**



**Ing. Domenico Castaldo**  
Iscr. n° 9630 Y Ordine Ingegneri di Torino  
C.F. CSTDNC 73M18 H355W  
Viale Europa 42, 10070 - Balangero  
tel 0123/346088 fax 0123/347458  
info@studioingcastaldo.it cell 338/4727747

Codice lavoro	Livello progetto	Cat. Op.	Tipologia	Numero	Rev.	Pag.	di	Nome file	Scala	Progressivo
P262	PD	I,FV_IF	T	01	/00	1	1	A.12.a.19c	1:2000	42
Rev.	Data	Descrizione						Redazione	Controllo	Approvazione
00	31 Gennaio 2022	Emissione						Ing. Domenico Castaldo EGM Project	Ing. Domenico Castaldo EGM Project	Ing. Domenico Castaldo EGM Project

