


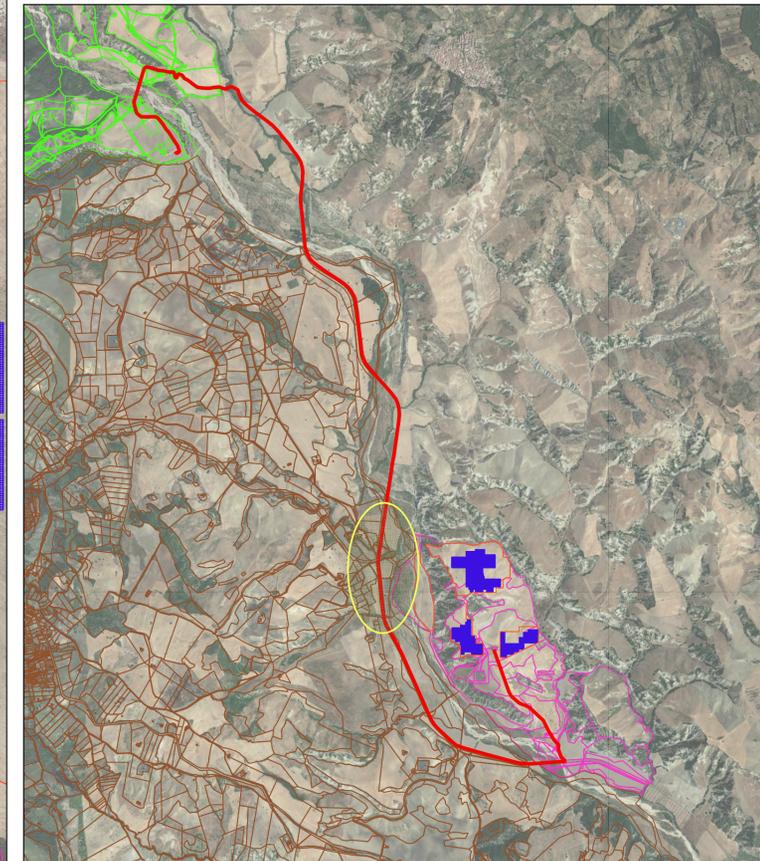

LEGENDA

- Cavidotto
- Foglio 24 Comune di San Mauro Forte
- Foglio 25 Comune di San Mauro Forte
- Foglio 47 Comune di Garaguso



**PROVINCIA DI MATERA
COMUNE DI SAN MAURO FORTE**

LOCALITA': **LOCALITA' SERRA D'ULIVO**

PROGETTO:
PROGETTO DEFINITIVO PER LA REALIZZAZIONE DI UN PARCO AGRI-VOLTAICO A TERRA DELLA POTENZA NOMINALE 19,99 MW DENOMINATO "PERSOLAR1"

TITOLO DOCUMENTO:
PIANO PARTICELLARE DI ESPROPRIO GRAFICO

SOGGETTO RICHIEDENTE
PERSOLAR S.R.L.

SEDE LEGALE E UFFICI
Via Santa Sofia n. 22
20122 - MILANO (MI)
CF e P.IVA n. 11013420960 N. REA MI/2673256

L'ESECUTORE:

GRUPPO DI PROGETTAZIONE



Ing. Carmen Martone
Geol. Raffaele Nardone

Ing. Domenico Castaldo
C.F. GSTDNC 73M18 H8555W
Viale Europa 42, 10070 - Balangero
tel 0123/346088 fax 0123/347458
info@studioingcastaldo.it cell 338/4727747

Via V. Veneto 15/A, 85100 Potenza
P. IVA 02094310766

Codice lavoro	Livello progetto	Cat. Op.	Tipologia	Numero	Rev.	Pag.	di	Nome file	Scala	Progressivo
P262	PD	I.FV_IF	T	01	/00	1	1	A.12.a.19d	1:2000	42
Rev.	Data	Descrizione						Redazione	Controllo	Approvazione
00	31 Gennaio 2022	Emissione						Ing. Domenico Castaldo EGM Project	Ing. Domenico Castaldo EGM Project	Ing. Domenico Castaldo EGM Project

SCALA 1:2000