




LEGENDA

- Cavidotto
- Foglio 24 Comune di San Mauro Forte
- Foglio 25 Comune di San Mauro Forte
- Foglio 47 Comune di Garaguso
- Foglio 51 Comune di Salandra

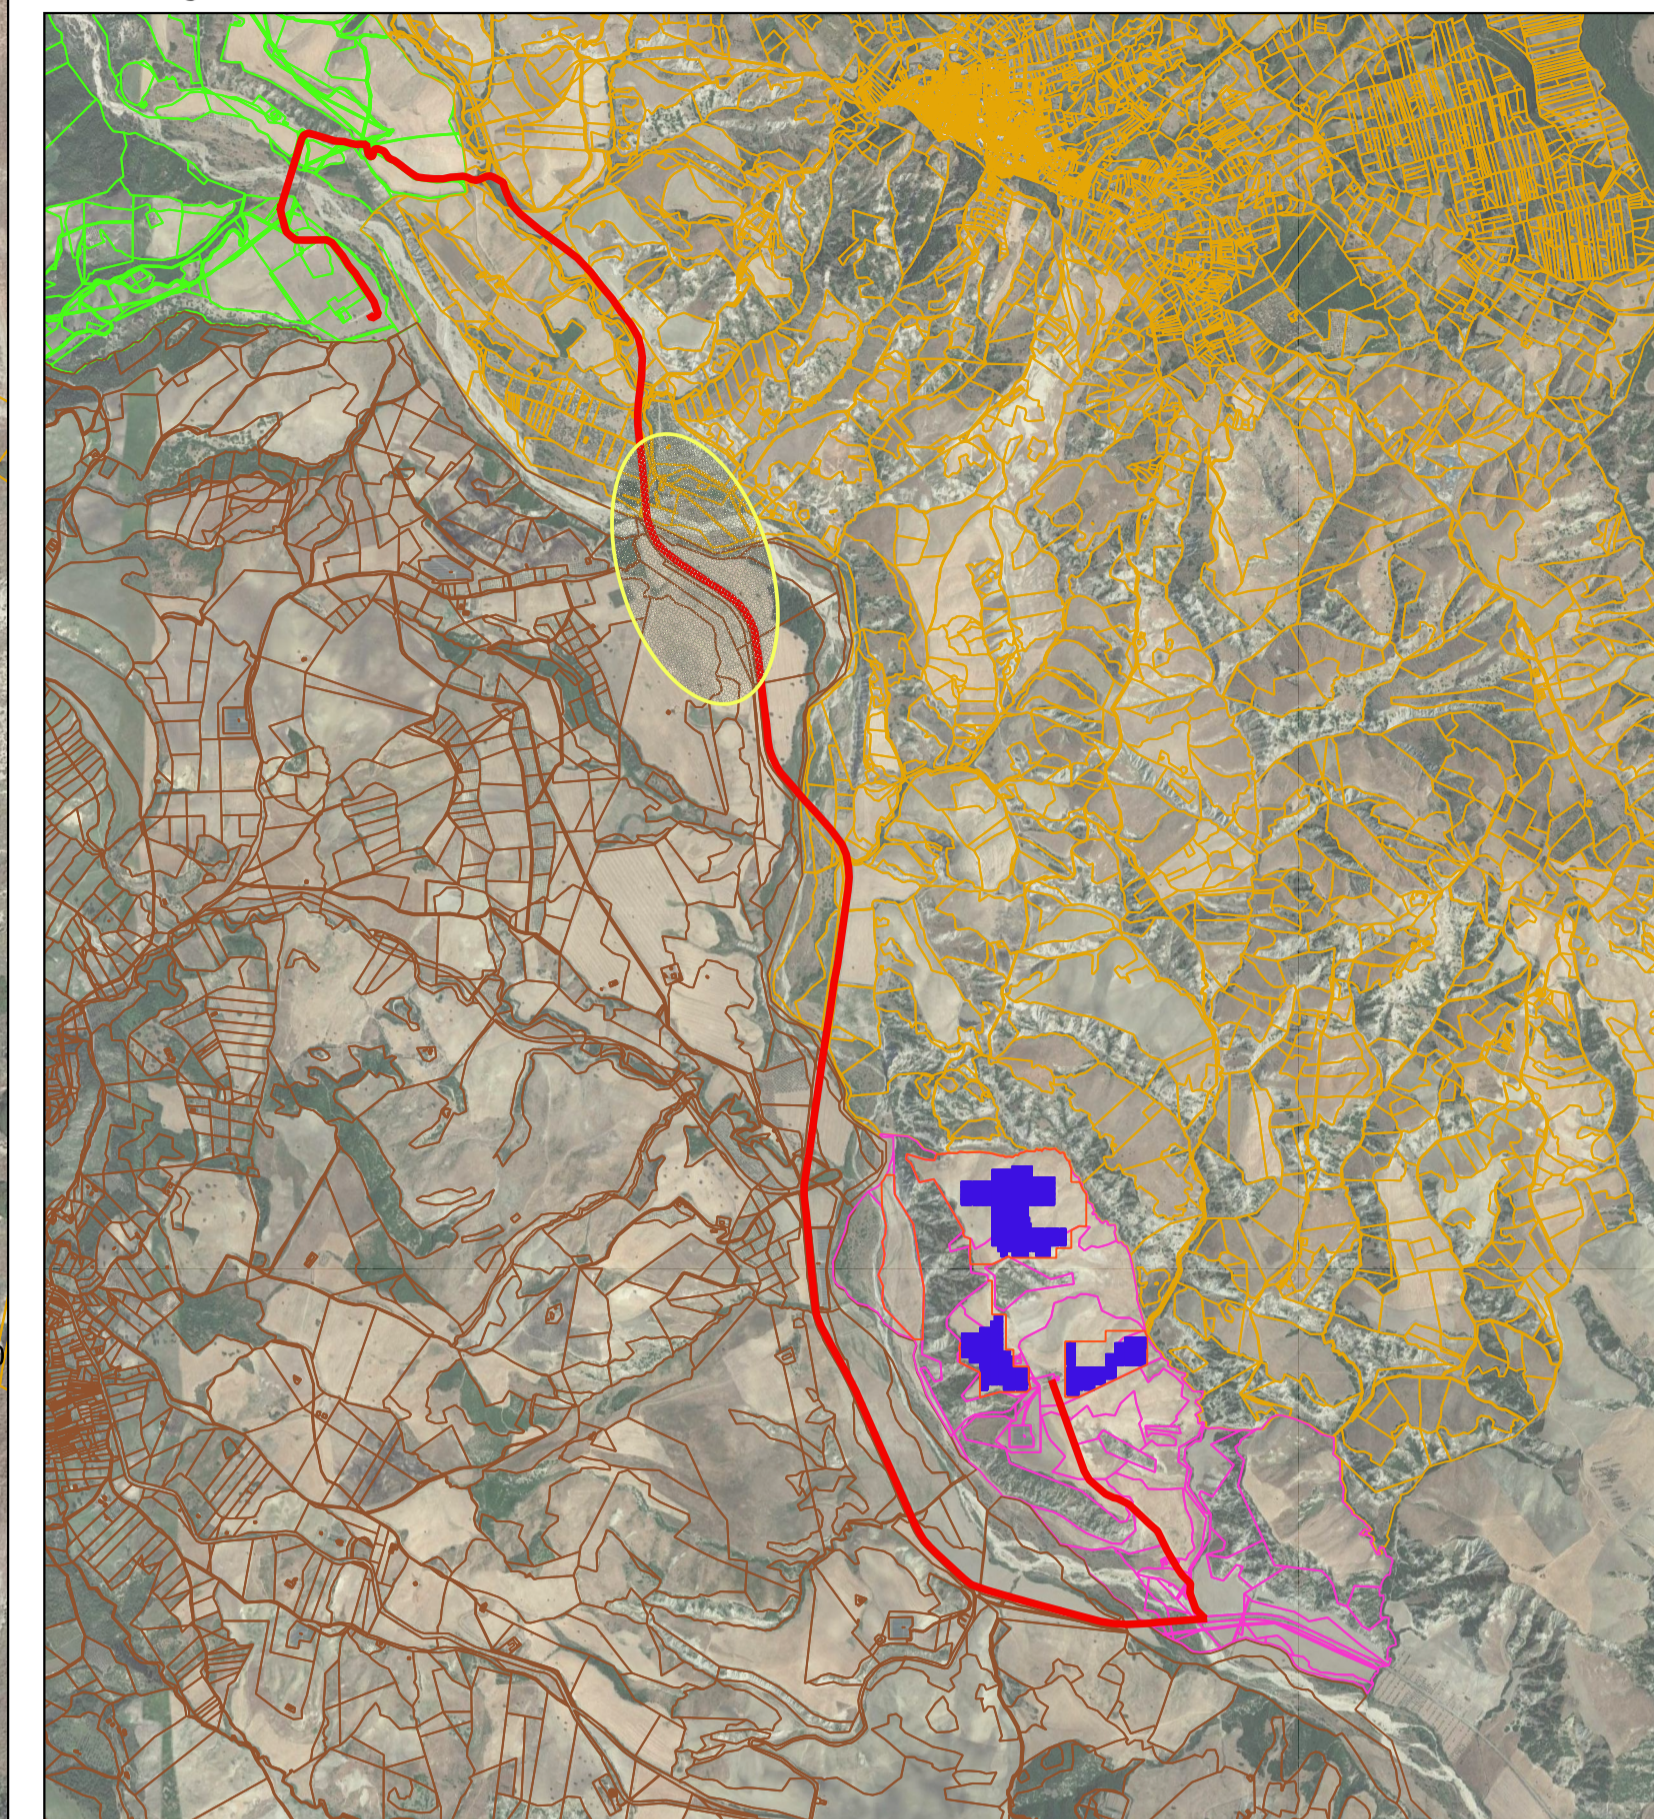

**PROVINCIA DI MATERA
COMUNE DI SAN MAURO FORTE**

LOCALITA': **LOCALITA' SERRA D'ULIVO**

PROGETTO:
PROGETTO DEFINITIVO PER LA REALIZZAZIONE DI UN PARCO AGRI-VOLTAICO A TERRA DELLA POTENZA NOMINALE 19,99 MW DENOMINATO "PERSOLAR1"

TITOLO DOCUMENTO:
PIANO PARTICELLARE DI ESPROPRIO GRAFICO

SOGGETTO RICHIEDENTE: **PERSOLAR S.R.L.** L'ESECUTORE:
SEDE LEGALE E UFFICI
Via Santa Sofia n. 22
20122 - MILANO (MI)
CF e P.IVA n. 11013420960. N. REA MI-2673256

GRUPPO DI PROGETTAZIONE



EGM PROJECT

Ing. Carmen Martone

Geol. Raffaele Nardo



g. Domenico Castaldo
r. n°8630 Y Ordine Ingegneri di Torino
c. CSTONG 73M18 H055W
Via Europa 42, 10070 - Balangero
0123/346088 fax 0123/347458
✉@studioingcastaldo.it cell 338/4727747

Codice lavoro	Livello projet	Cat. Op.	Tipologia	Numero	Rev.	Pag.	di	Nome file	Scala	Progressivo
P262	PD	I.FV_IF	T	01	/00	1	1	A.12.a.19g	1:2000	42
Rev.	Data	Descrizione						Redazione	Controllo	Approvazione
00	31 Gennaio 2022	Emissione						Ing. Domenico Castaldo EGM Project	Ing. Domenico Castaldo EGM Project	Ing. Domenico Castaldo EGM Project

SCALA 1:2000