


LEGENDA

- Cavidotto
- Foglio 24 Comune di San Mauro Forte
- Foglio 25 Comune di San Mauro Forte
- Foglio 47 Comune di Garaguso
- Foglio 39 Comune di Salandra

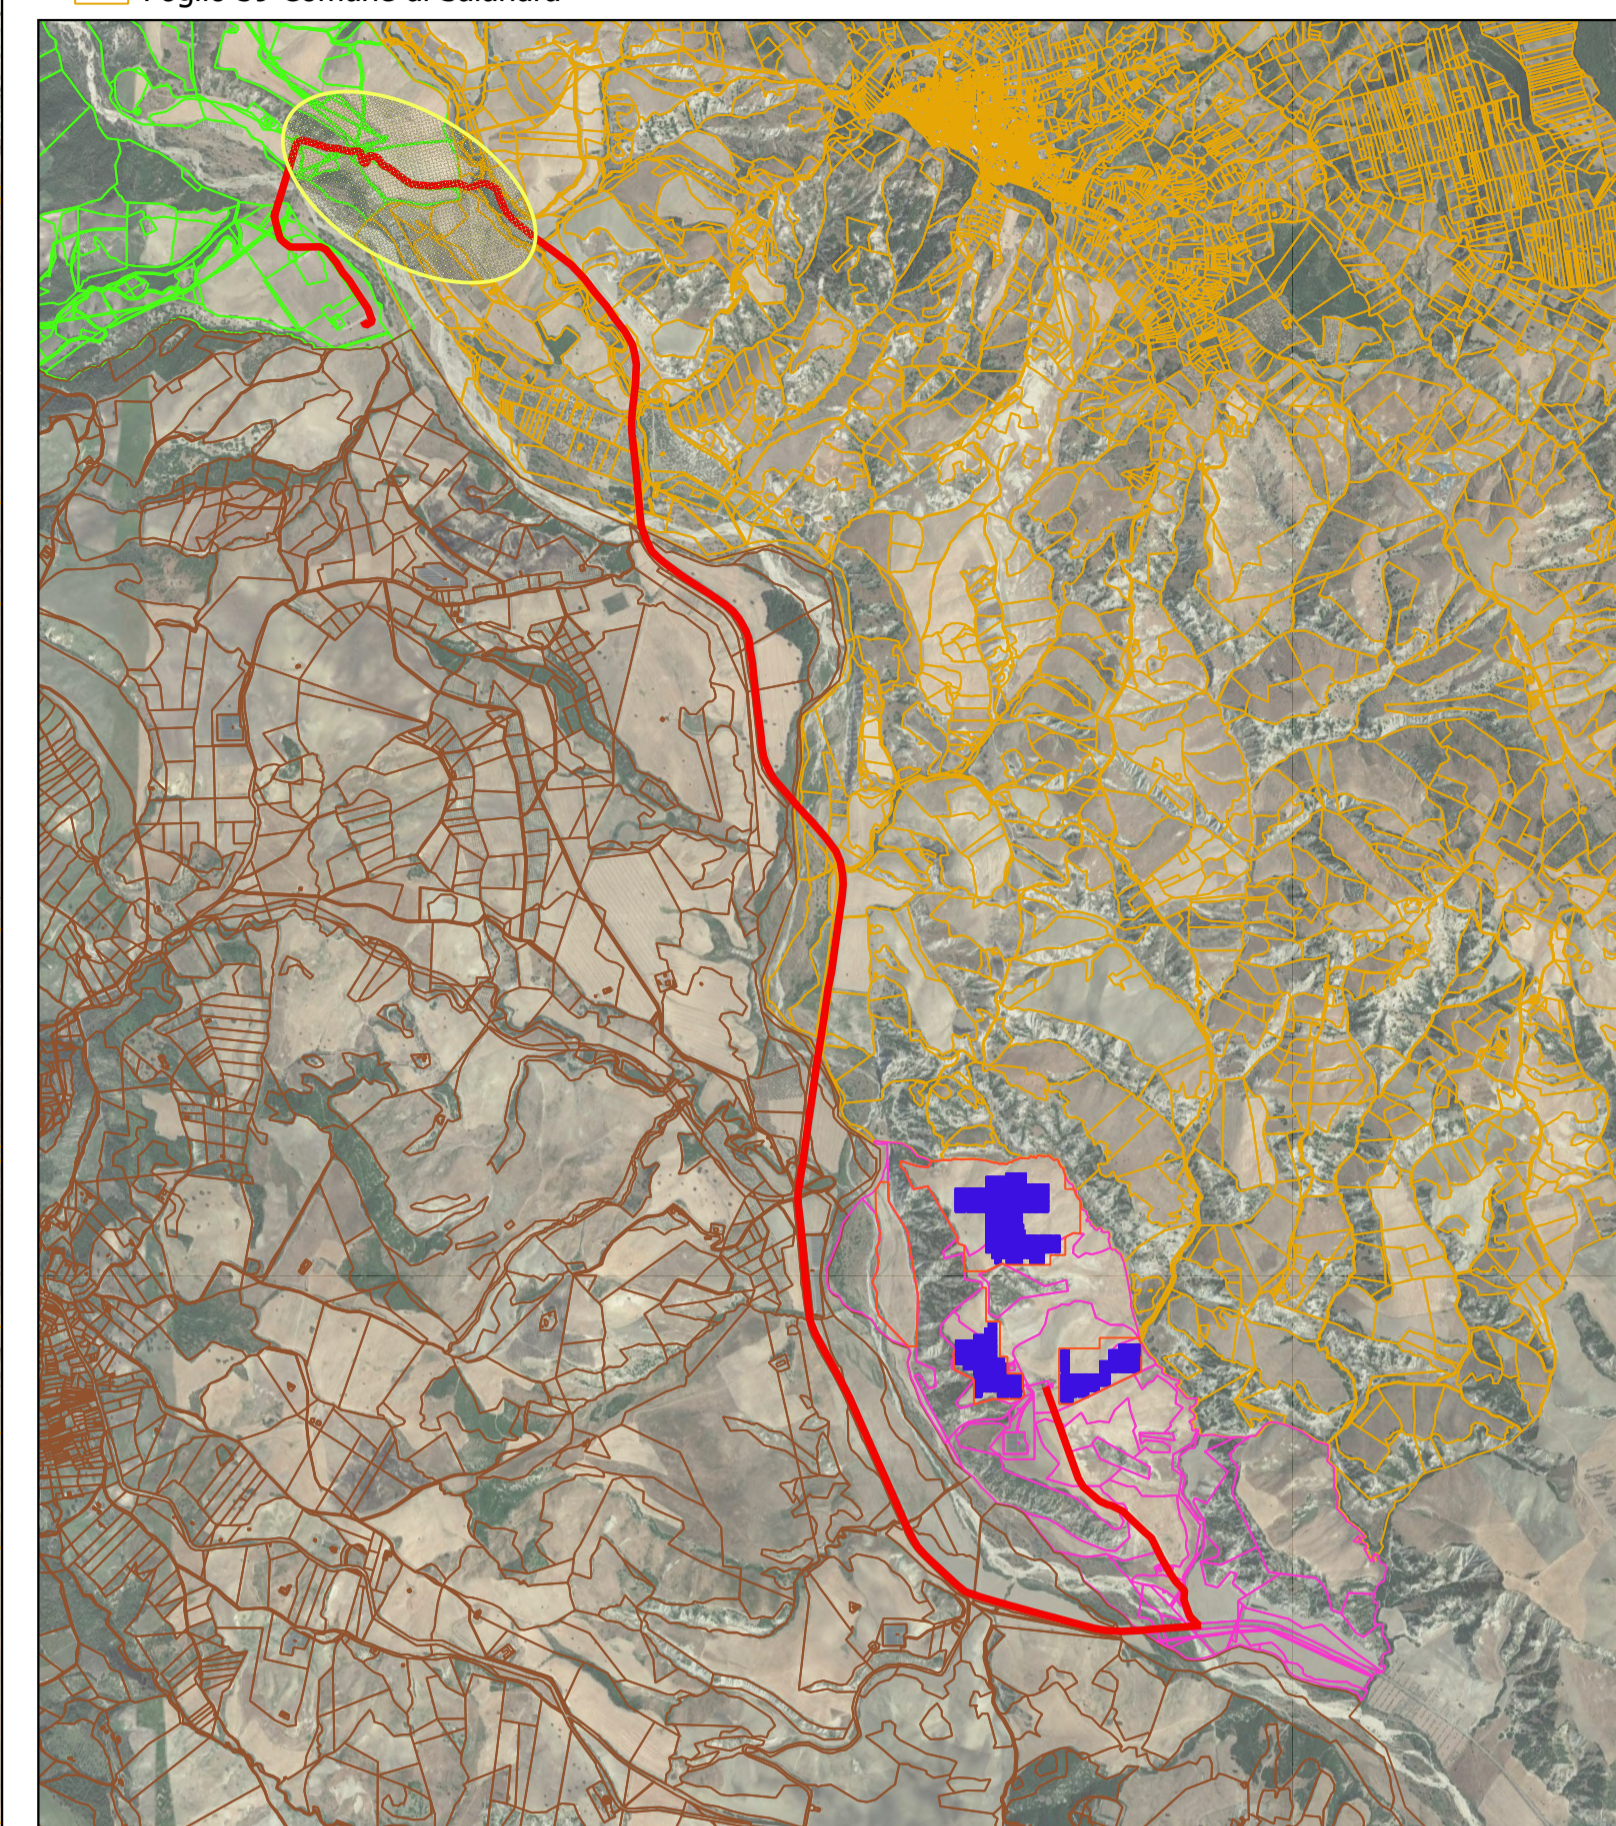

**PROVINCIA DI MATERA
COMUNE DI SAN MAURO FORTE**

LOCALITA': **LOCALITA' SERRA D'ULIVO**

PROGETTO:
PROGETTO DEFINITIVO PER LA REALIZZAZIONE DI UN PARCO AGRI-VOLTAICO A TERRA DELLA POTENZA NOMINALE 19,99 MW DENOMINATO "PERSOLAR1"

TITOLO DOCUMENTO:
PIANO PARTICELLARE DI ESPROPRIO GRAFICO

SOGGETTO RICHIEDENTE: **PERSOLAR S.R.L.**
SEDE LEGALE E UFFICI:
Via Santa Sofia n.22
20122 - MILANO (MI)
CF e P.IVA n. 11013420960 - REA MI-2373256

L'ESECUTORE:
Ing. Domenico Castaldo
Incar. n° 9630 V. Ordine Ingegneri di Torino
Δ.F. CSTDNC 73M18 H355W
Viale Europa 42 - 10070 - Balangero
tel 0123/346088 fax 0123/347458
info@studioingcastaldo.it cell 338/4727747

GRUPPO DI PROGETTAZIONE



EGM PROJECT

Via V. Veneto 15/A, 85100 Potenza
P.IVA 02094310766

Ing. Carmen Martone

Geol. Raffaele Nardo



Ing. Domenico Castaldo

Codice lavoro	Livello progetto	Cat. Op.	Tipologia	Numero	Rev.	Pag.	di	Nome file	Scala	Progressivo
P262	PD	I_FV_IF	T	01	/00	1	1	A.12.a.19i	1:2000	42
Rev.	Data	Descrizione						Redazione	Controllo	Approvazione
00	31 Gennaio 2022	Emissione						Ing. Domenico Castaldo EGM Project	Ing. Domenico Castaldo EGM Project	Ing. Domenico Castaldo EGM Project

SCALA 1:2000