


- LEGENDA**
- Stazione Terna esistente
 - Stazione Utente
 - Cavidotto
 - Foglio 24 Comune di San Mauro Forte
 - Foglio 25 Comune di San Mauro Forte
 - Foglio 47 Comune di Garaguso
 - Foglio 39 Comune di Salandra

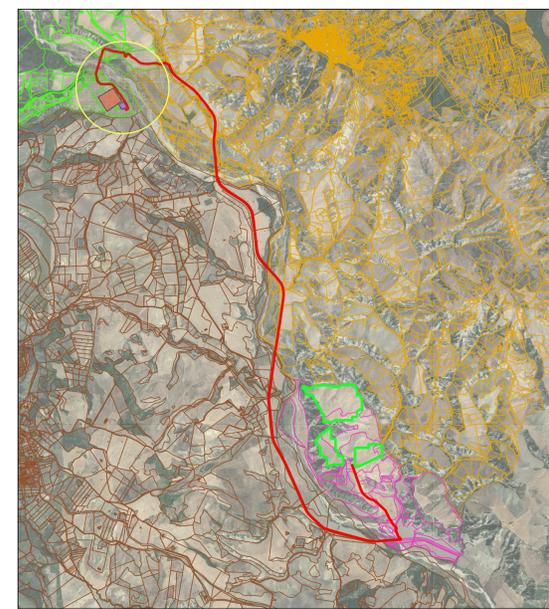

**PROVINCIA DI MATERA
COMUNE DI SAN MAURO FORTE**

LOCALITA' SERRA D'ULIVO

PROGETTO DEFINITIVO PER LA REALIZZAZIONE DI UN PARCO AGRI-VOLTAICO A TERRA DELLA POTENZA NOMINALE 19,99 MW DENOMINATO "PERSOLARI"

PIANO PARTICELLARE DI ESPROPRIO GRAFICO

SOGGETTO RICHIEDENTE: **PERSOLAR S.R.L.** L'ESECUTORE:
 SEDE LEGALE E UFFICI: Via Santa Sofia s.n. 20122 MILANO (MI) C.F. 01233400888 N. REA MI/307926

GRUPPO DI PROGETTAZIONE:
 Ing. Carmen Martone
 Ing. Domenico Castaldo
 Geol. Raffaele Nardoni
 EGM PROJECT

Rev.	Data	Descrizione	Redazione	Controllo	Approvazione
00	27 Gennaio 2012	Emissione	Ing. Domenico Castaldo	Ing. Domenico Castaldo	Ing. Domenico Castaldo

SCALA 1:2000