


- Legenda**
- PANNELLI
  - RECINZIONE
  - CAVIDOTTO

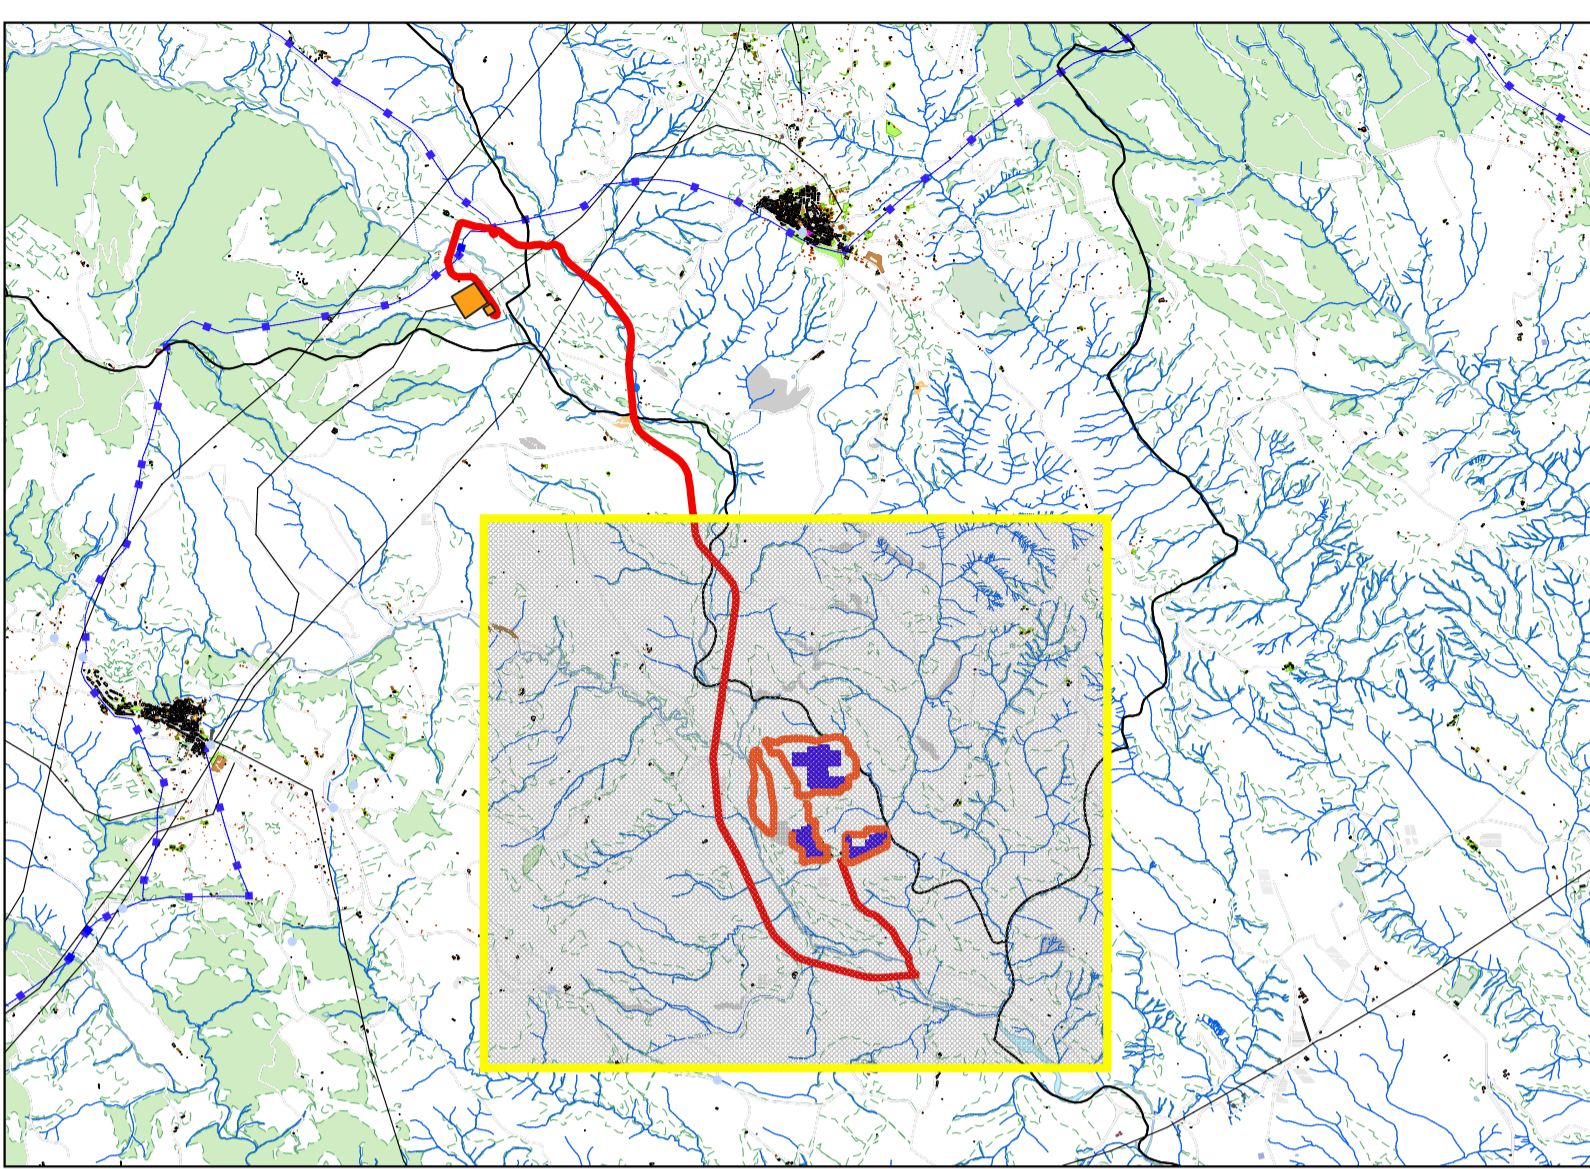

**PROVINCIA DI MATERA  
COMUNE DI SAN MAURO FORTE**

LOCALITA': **LOCALITA' SERRA D'ULIVO**

PROGETTO: **PROGETTO DEFINITIVO PER LA REALIZZAZIONE DI UN PARCO AGRI-VOLTAICO A TERRA DELLA POTENZA NOMINALE 19,99 MW DENOMINATO "PERSOLAR1"**

TITOLO DOCUMENTO:  
**COROGRAFIA GENERALE**

SOGGETTO RICHIEDENTE: **PERSOLAR S.R.L.** L'ESECUTORE:  
SEDE LEGALE E UFFICI:  
Via Santa Sofia 11/22  
20122 - MILANO (MI)  
CF e P.IVA n. 11013420960. N. REA MI/2573256

GRUPPO DI PROGETTAZIONE

**EGM PROJECT**

Ing. **Garmen Martone**

Geol. **Raffaello Nardone**

Ing. **Domenico Castaldo**

Iscr. n° 8630 V Ordine Ingegneri di Torino  
C.F. CSTDNC 73M18 H355W  
Viale Europa 42, 10070 - Balangero  
tel 0123/346088 fax 0123/347458  
info@studioingcastaldo.it cell 338/4727747

Codice lavoro	Livello progett	Cat. Op.	Tipologia	Numero	Rev.	Pag.	di	Nome file	Scala	Progressivo
P262	PD	I.FV_IF	T	01	/00	1	1	A.12.a.3	1:10000	21
Rev.	Data	Descrizione						Redazione	Controllo	Approvazione
00	01 Gennaio 2022	Emissione						Ing. Domenico Castaldo EGM Project	Ing. Domenico Castaldo EGM Project	Ing. Domenico Castaldo EGM Project

SCALA 1:10.000