



PIANTA STRUTTURA DA 25 MODULI

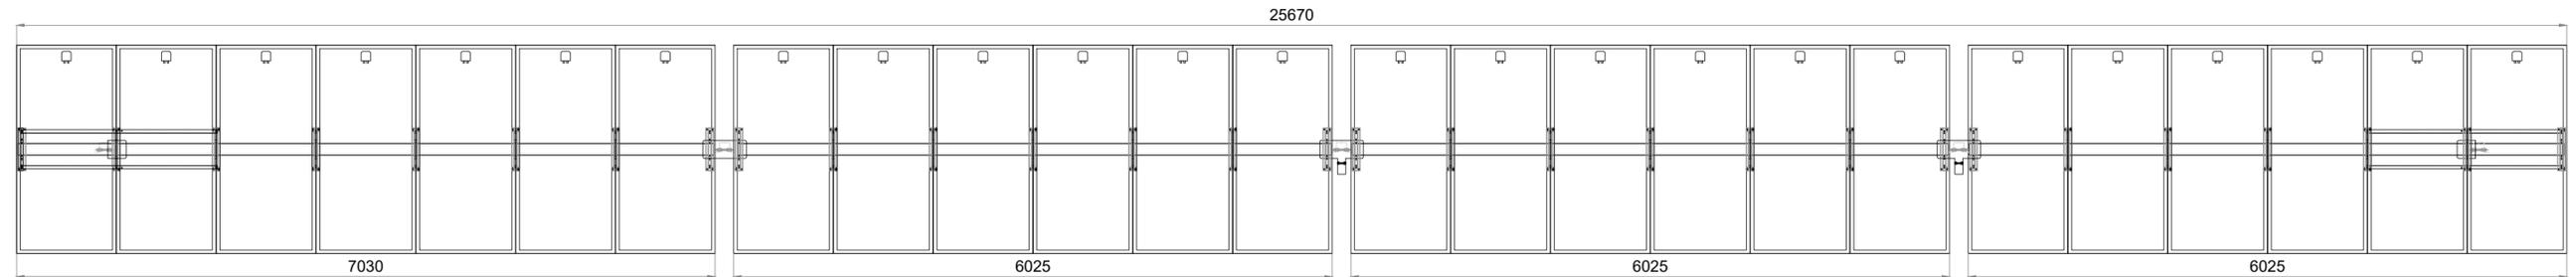


PIANTA STRUTTURA DA 13 MODULI

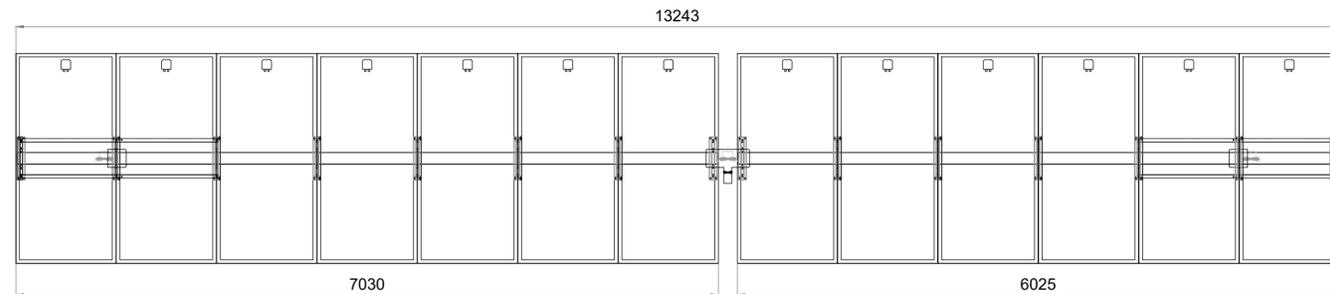

VISTA LATERALE



DISPOSIZIONE STRUTTURE E MODULI - PROSPETTO LATERALE

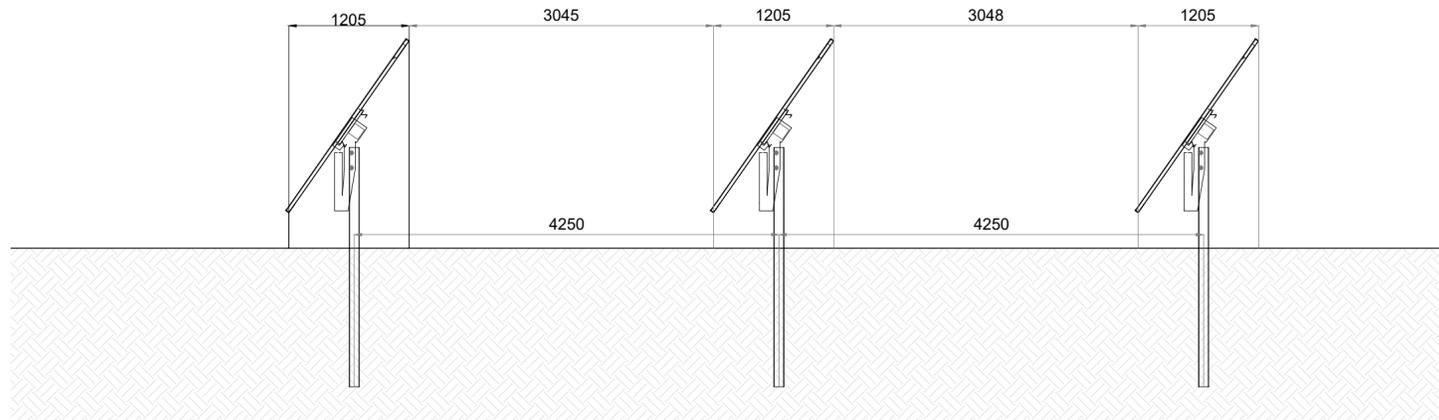

**PROVINCIA DI MATERA
COMUNE DI SAN MAURO FORTE**

LOCALITA': **LOCALITA' SERRA D'ULIVO**

PROGETTO:
**PROGETTO DEFINITIVO PER LA REALIZZAZIONE DI UN PARCO AGRI-VOLTAICO A
TERRA DELLA POTENZA NOMINALE 19,99 MW DENOMINATO "PERSOLAR1"**

TITOLO DOCUMENTO:
**DISEGNI ARCHITETTONICI PANNELLI E
PARTICOLARI SISTEMI ANCORAGGIO**

SOGGETTO RICHIEDENTE **PERSOLAR S.R.L.**

L'ESECUTORE:

SEDE LEGALE E UFFICI
Via Santa Sofia n.22
20122 - MILANO (MI)
CF e P.IVA n. 11013420860. N. REA MI-2573256

GRUPPO DI PROGETTAZIONE



Ing. Carmen Martone
Geol. Raffaele Nardone

Ing. Domenico Castaldo
Inscr. n°8630 Y Ordine Ingegneri di Torino
C.F. CSTDNC73M90H353W
Viale Europa 42, 10070 - Balangero
tel. 0123/346088 fax 0123/347458
info@studiocastaldo.it cell 368492774



Codice lavoro	Livello progett.	Cat. Op.	Tipologia	Numero	Rev.	Pag.	di	Nome file	Scala	Progressivo
P262	PD	I.FV_IF	T	01	/00	1	1	A.12.b.9	1:2000	64
Rev.	Data	Descrizione						Redazione	Controllo	Approvazione
00	Gennaio 2022	Emissione						ing. Domenico Castaldo EGM Project	ing. Domenico Castaldo EGM Project	ing. Domenico Castaldo EGM Project