




SEZIONE CAVIDOTTI MT

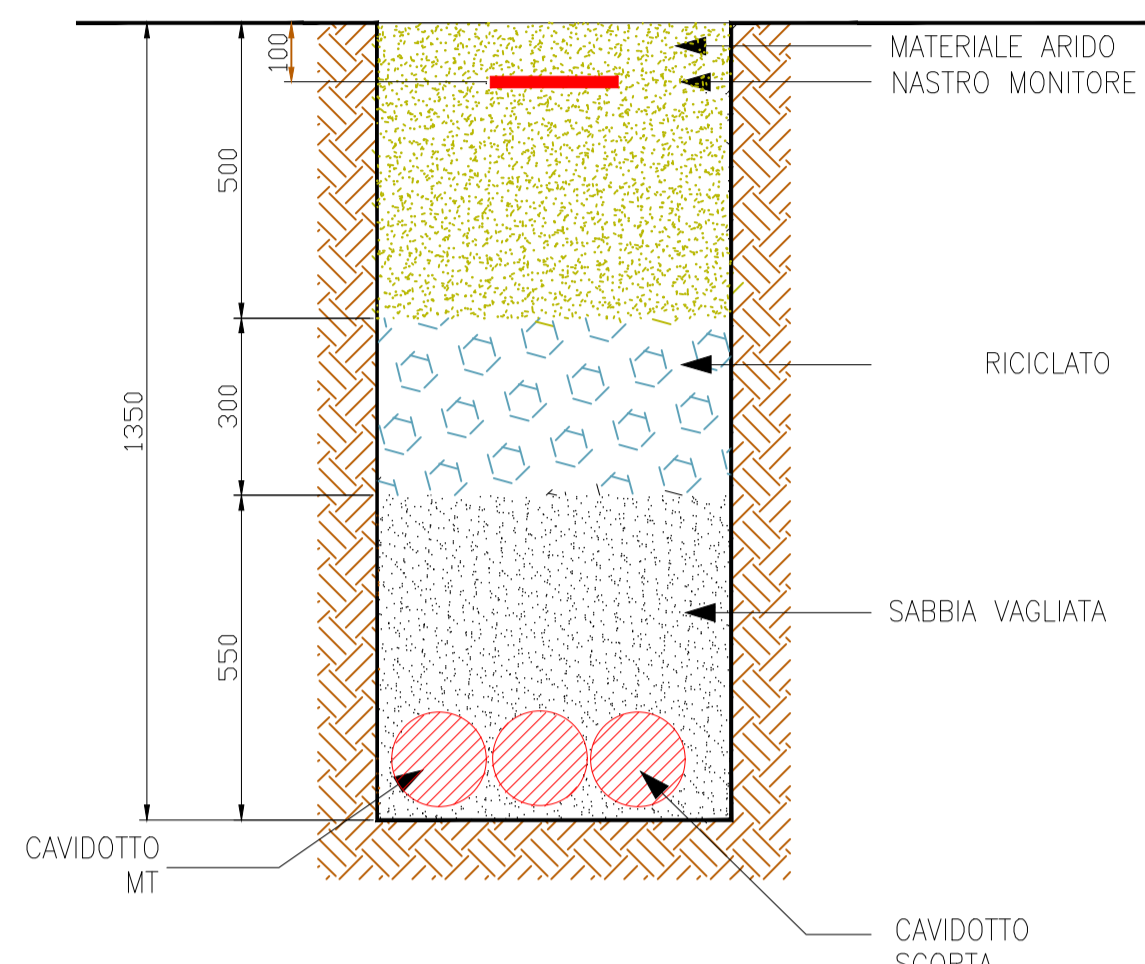


SEZIONE CAVIDOTTI MT - BT - CORDA DI TERRA

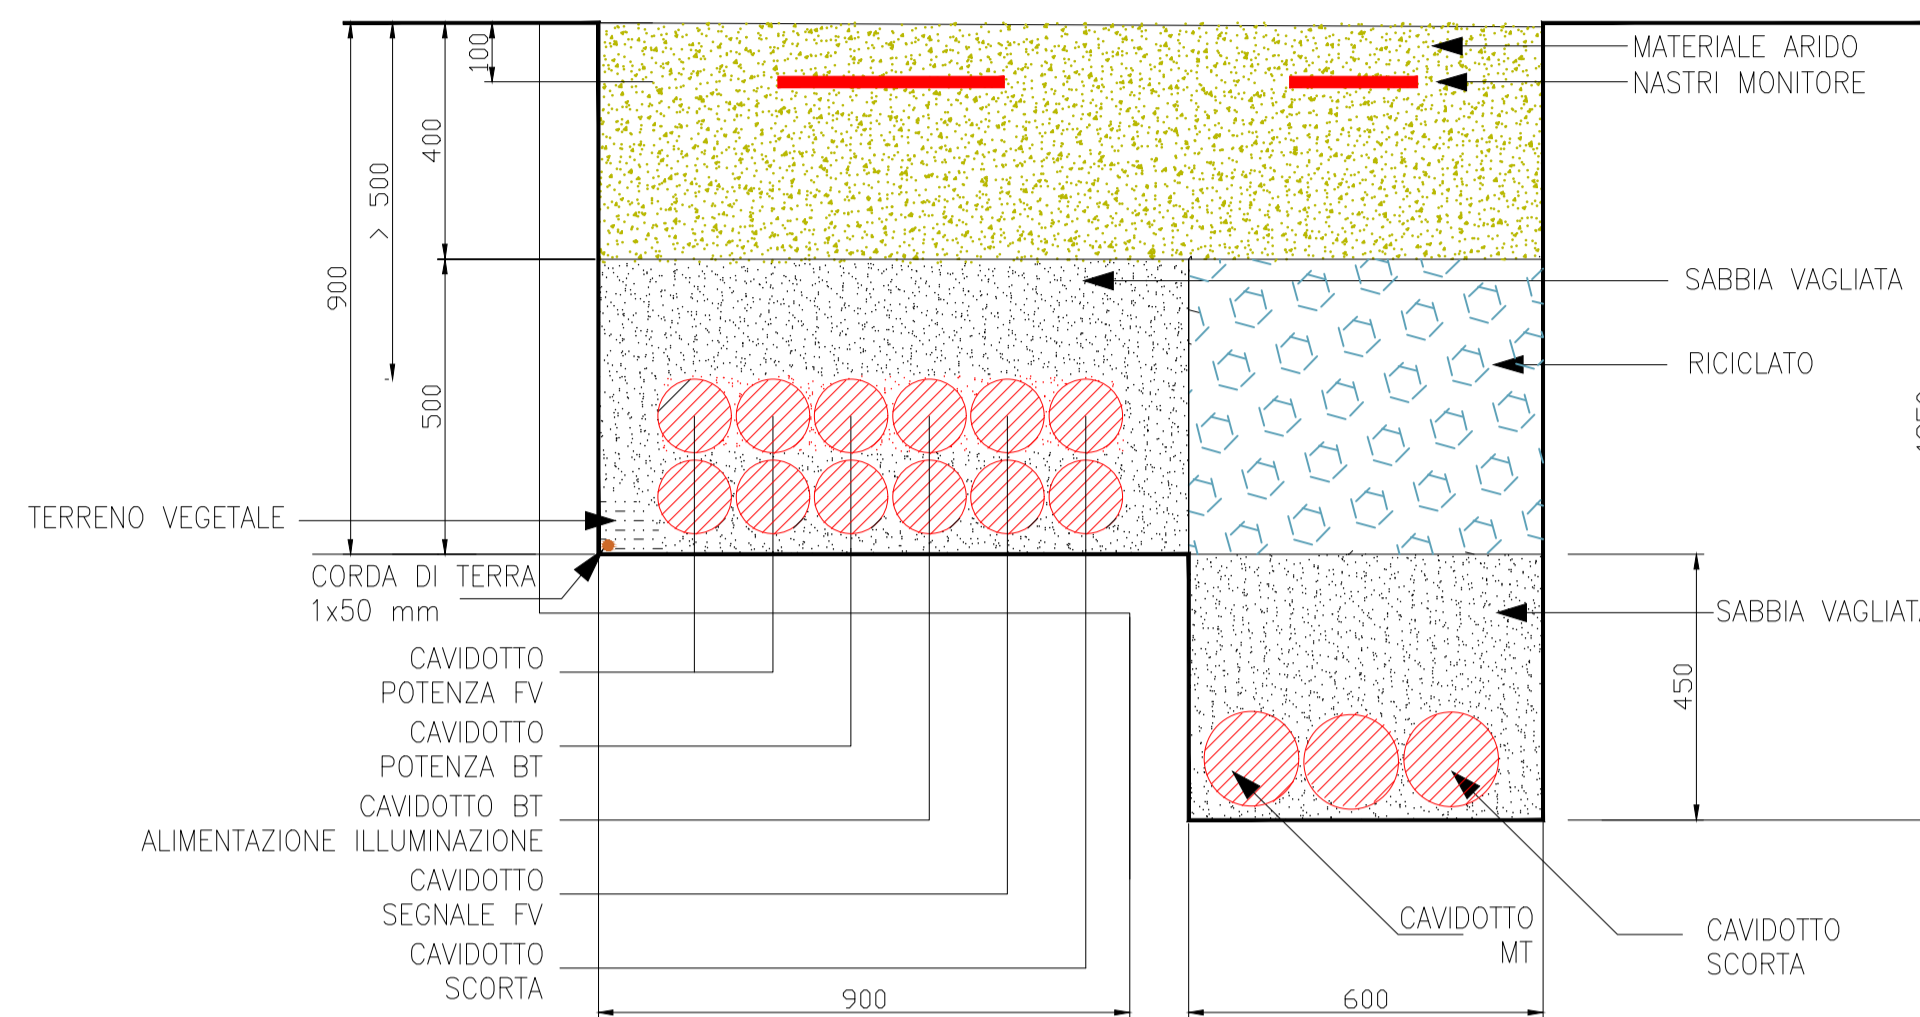


SEZIONE CAVIDOTTI BT E CORDA DI TERRA

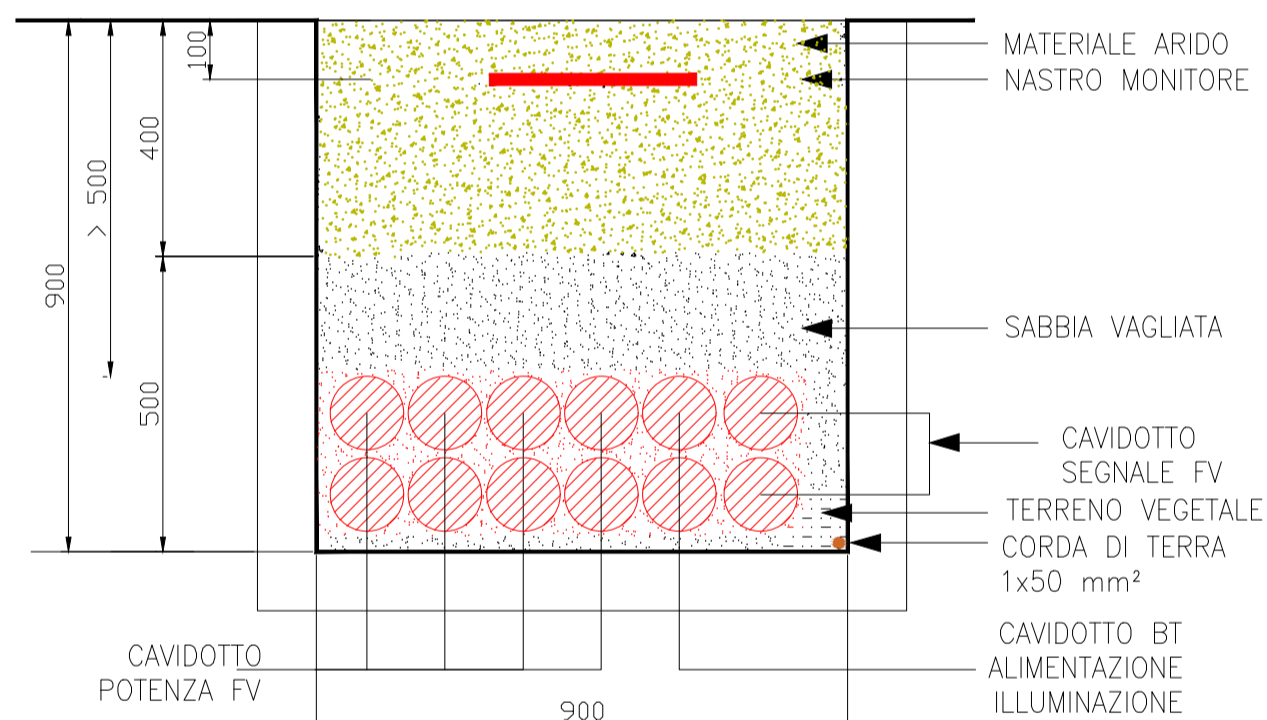


SEZIONE CORDA DI TERRA

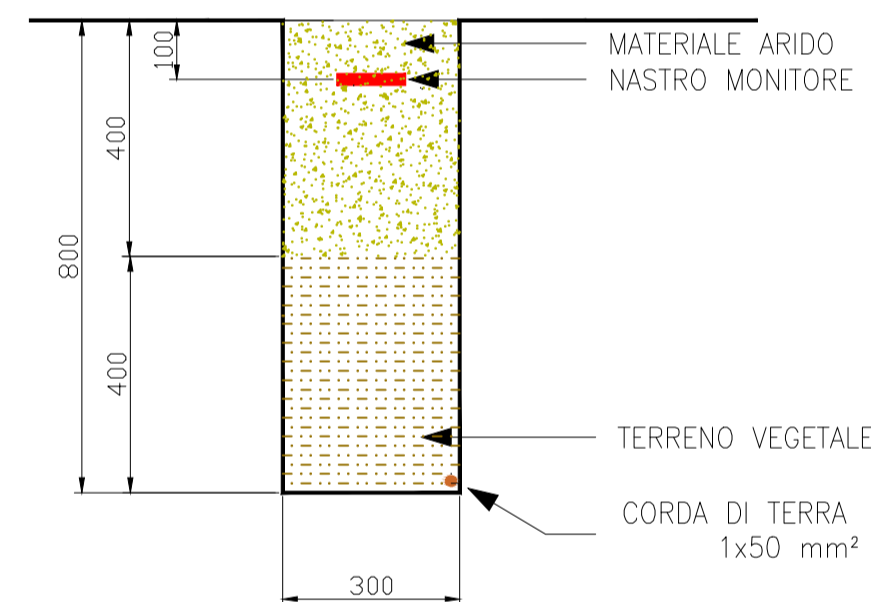

SEZIONE CAVIDOTTO BT IMPIANTO ILLUMINAZIONE E CORDA DI TERRA

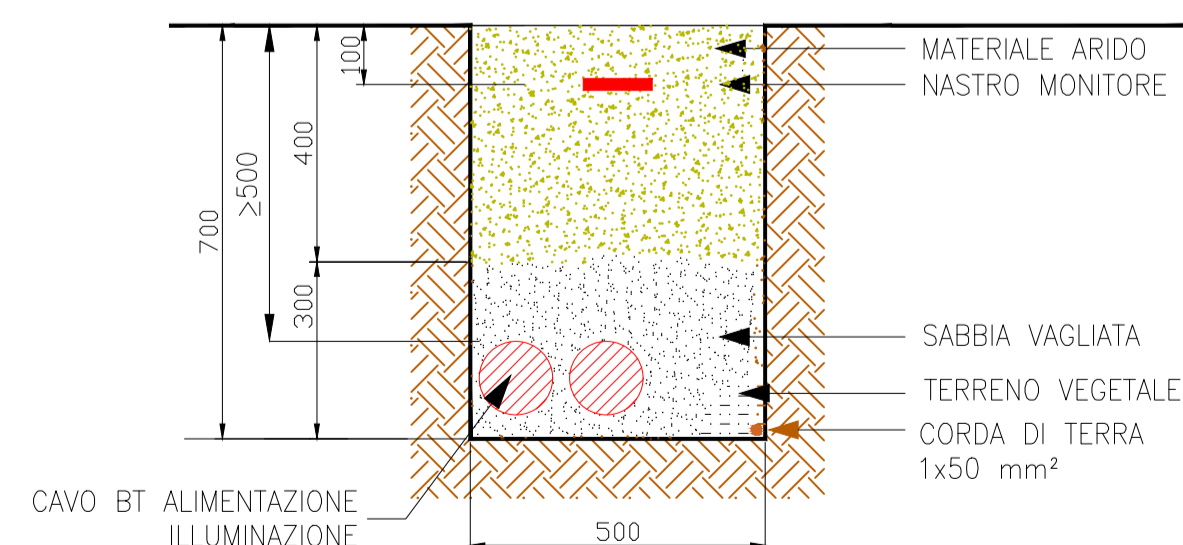

SEZIONE CAVIDOTTO BT IMPIANTO FV E CORDA DI TERRA

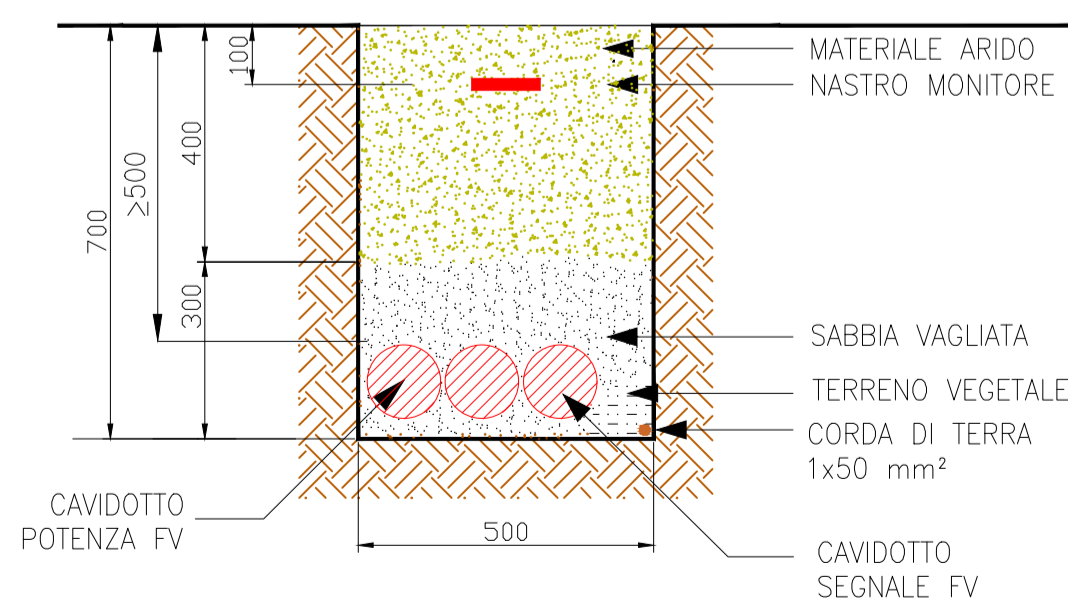

PROVINCIA DI MATERA
COMUNE DI SAN MAURO FORTE

LOCALITA':
LOCALITA' SERRA D'ULIVO

PROGETTO:
PROGETTO DEFINITIVO PER LA REALIZZAZIONE DI UN PARCO AGRI-VOLTAICO A TERRA DELLA POTENZA NOMINALE 19,99 MW DENOMINATO "PERSOLARI1"

TITOLO DOCUMENTO:
SEZIONI OPERE D'ARTE

SOGGETTO RICHIEDENTE
PERSOLAR S.R.L.
SEDE LEGALE E UFFICI
Via Santa Sofia n.22
20122 - MILANO (MI)
CF e P.IVA n. 11013420960. N. REA MI-2673266

L'ESECUTORE:

GRUPPO DI PROGETTAZIONE

Codice lavoro	Livello progett.	Cat. Op.	Tipologia	Numero	Rev.	Pag.	di	Nome file	Scala	Progressivo	
P262	PD	I.FV_IF	T	01	/00	1	1	A.12.c.1	1:2000	67	
Rev.	Data	Descrizione			Redazione	Controllo	Approvazione				
00	Gennaio 2022	Emissione			Ing. Domenico Castaldo EGM Project	Ing. Domenico Castaldo EGM Project	Ing. Domenico Castaldo EGM Project				