MURO TAGLIA FIAMMA - Sezione scala 1:25

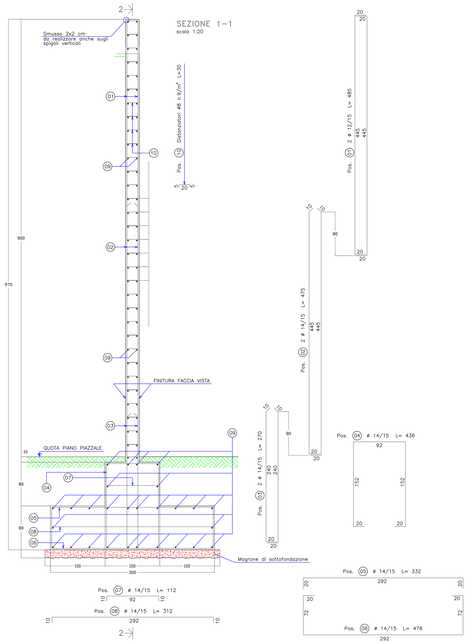

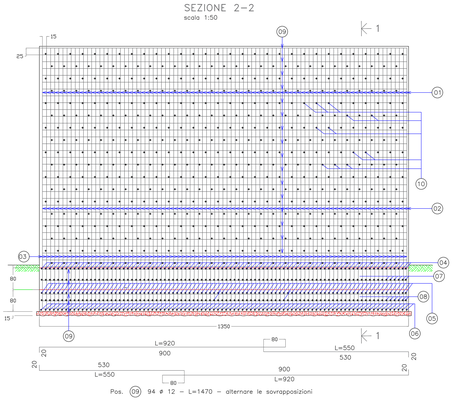

Particolare Cancello carraio - scala 1:20

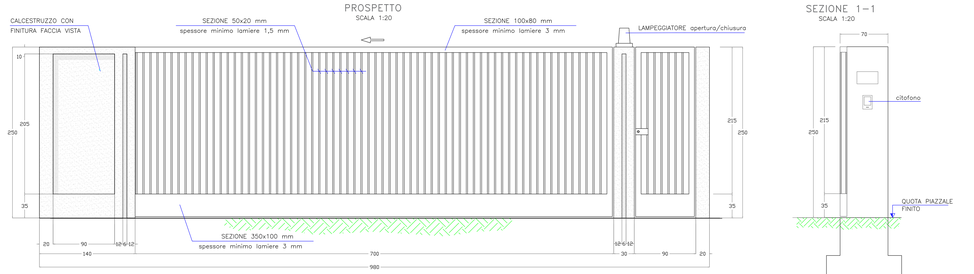

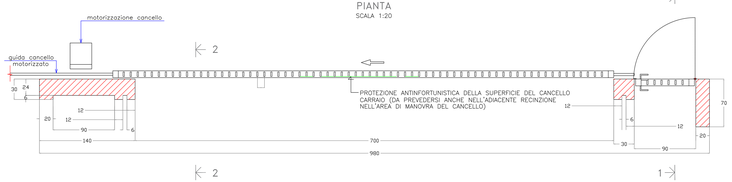

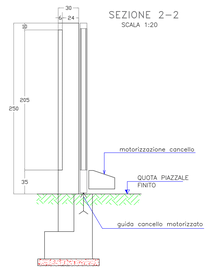

Particolare recinzione - scala 1:20

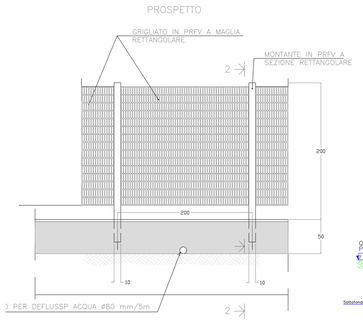

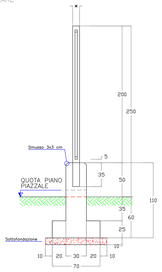

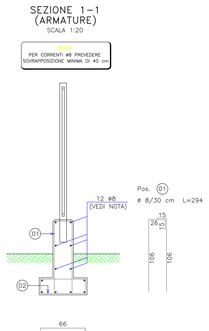

CONGLOMERATO CEMENTIZIO PER SOTTOFONDAZ.	Rck ≥ 15 N/mm²	CONGLOMERATO CEMENTIZIO ARMATO	Rck ≥ 25 N/mm²
ACCIAIO PER C.C.A.	FeB 44k CONTROLLATO IN STABILIMENTO	LE QUOTE INDICATE DEFINISCONO LE LUNGHEZZE D'INGOMBRO DELLE BARRE, DA ESTERNO A ESTERNO.	

LE DIMENSIONI DELLE MAGLIE DEI GRIGLIATI, DEI PROFILATI E DEI MONTANTI SARANNO DI TIPO COMMERCIALE, ADEGUATE COMUNQUE A SOPPORTARE UN SPINTA ORIZZONTALE PARI A 1200 N/m²

Particolare canaletta - scala 1:10

Stratigrafia piazzale

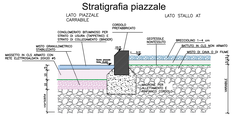
LATO PIAZZALE CARRABILE
LATO STALLO AT
CONGLOMERATO BITUMINOSO PER STRATO DI USURA (TAPPETINO)
CONGLOMERATO BITUMINOSO PER STRATO DI COLLEGAMENTO (BINDER)
MISTO GRANULOMETRICO STABILIZZATO
MASSETTO IN CLS ARMATO (20 cm) RETE ELETTROSALDATA ø10x20 cm
MISTO DI CAVA D.P. MAX 40mm
MISTO DI CAVA D.P. MAX 40mm
MISTO DI CAVA D.P. MAX 40mm
MISTO DI CAVA D.P. MAX 40mm
CORDOLO PREFABBRICATO
GEOTESSILE NON TESSUTO
MATERIALE ARIDO PERCOLANTE C.U.A. (ex MATERIALE DI SCAVO NON ATMATO)
MISTO DI CAVA D.P. MAX 40mm
MISTO DI CAVA D.P. MAX 40mm
MISTO DI CAVA D.P. MAX 40mm
MISTO DI CAVA D.P. MAX 40mm