



SEZIONE B - B

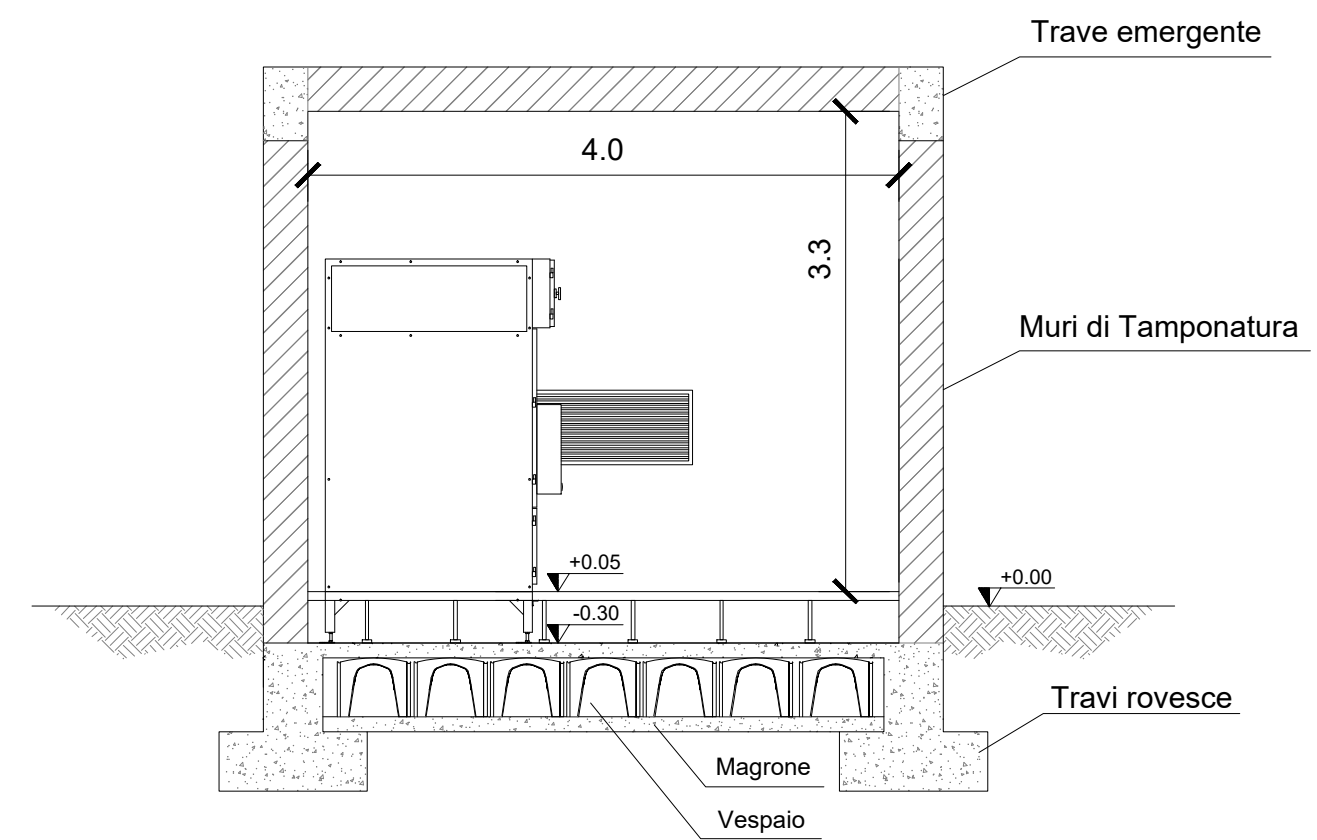

SEZIONE A - A

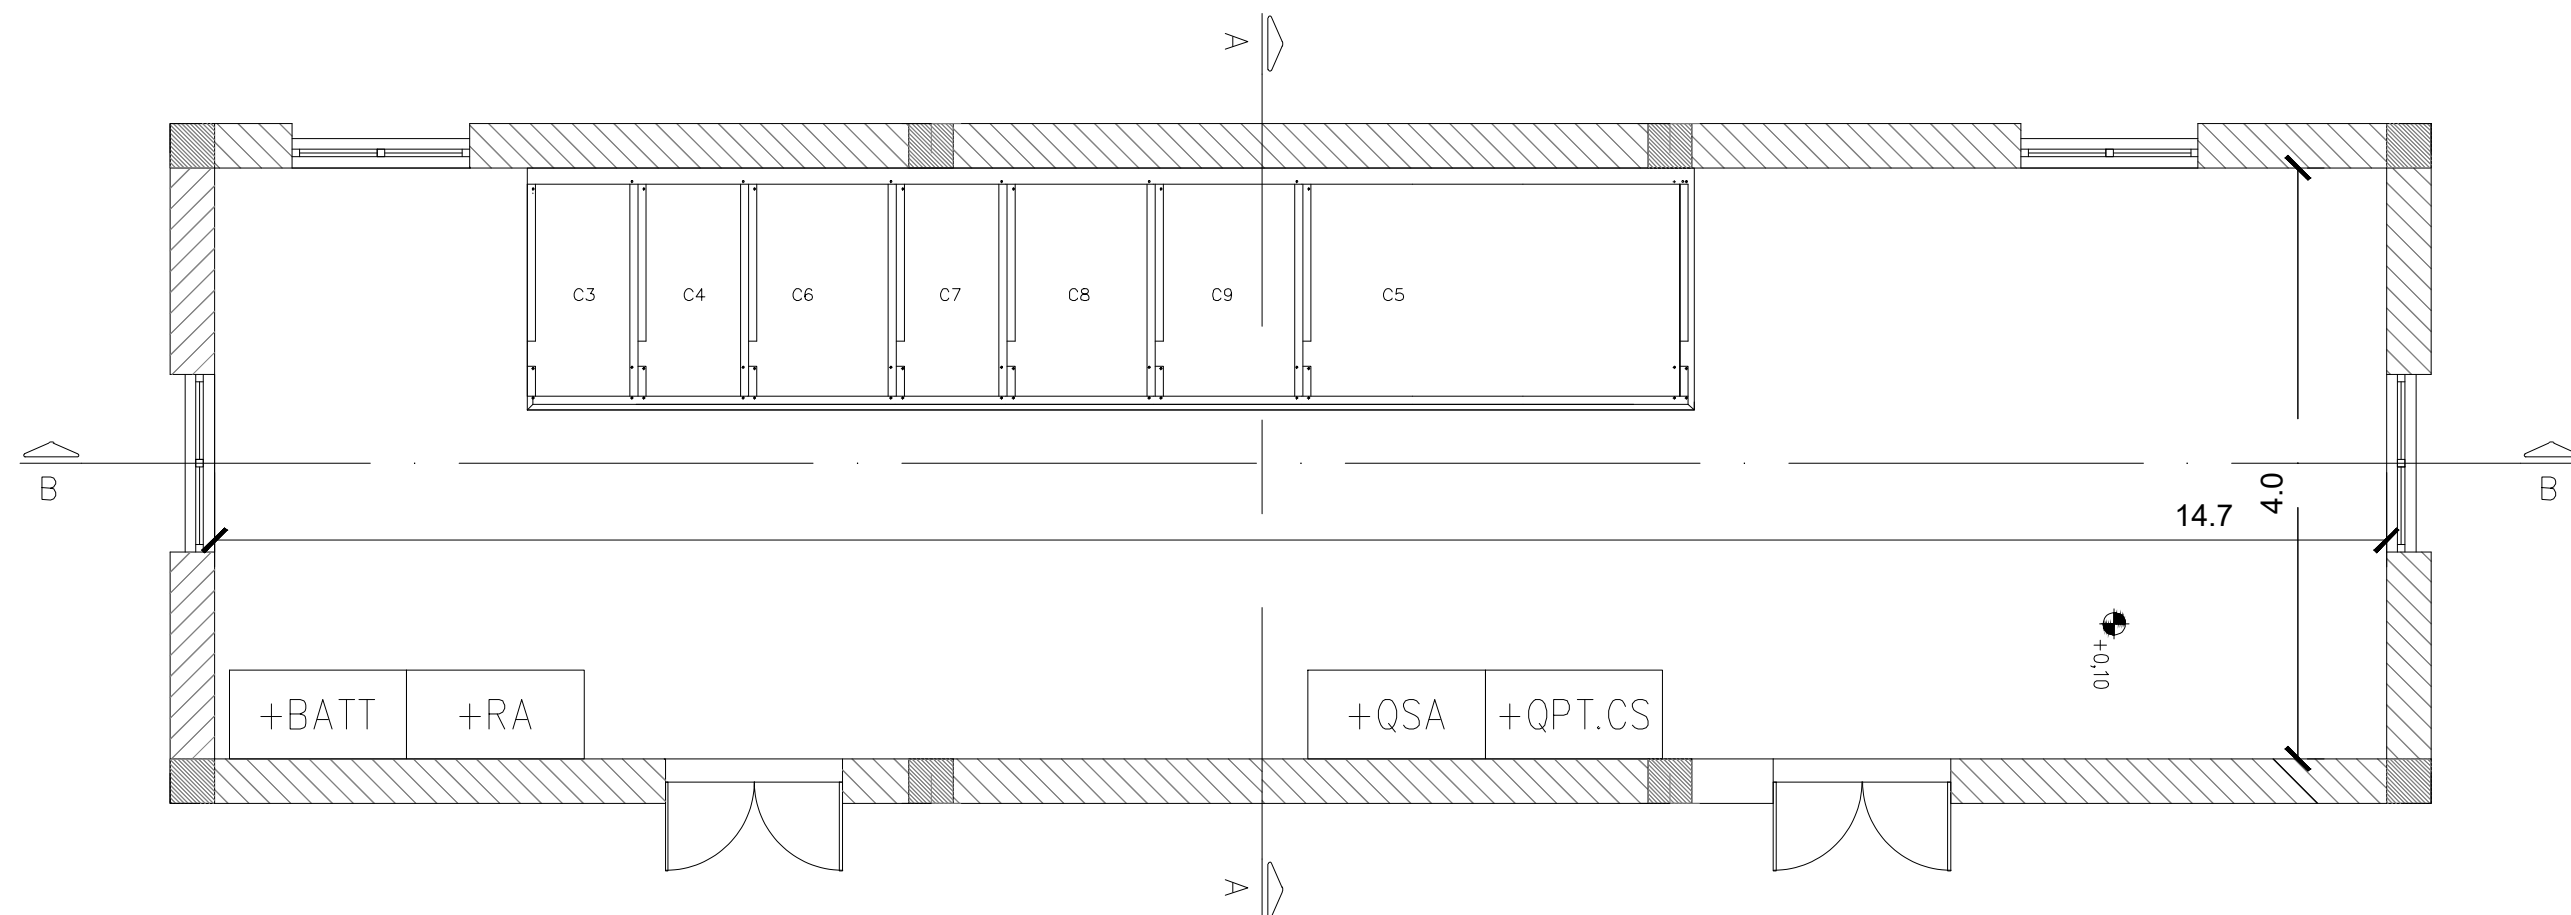

PIANTA

**PROVINCIA DI MATERA
COMUNE DI SAN MAURO FORTE**

LOCALITA':
LOCALITA' SERRA D'ULIVO

PROGETTO:
**PROGETTO DEFINITIVO PER LA REALIZZAZIONE DI UN PARCO AGRI-VOLTAICO A
TERRA DELLA POTENZA NOMINALE 19,99 MW DENOMINATO "PERSOLAR1"**

TITOLO DOCUMENTO:
**DISEGNI ARCHITETTONICI CABINE ELETTRICHE E
BOX PUNTO DI CONSEGNA TIPO: CABINE DI IMPIANTO**

SOGGETTO RICHIEDENTE
PERSOLAR S.R.L.

L'ESECUTORE:

SEDE LEGALE E UFFICI
Via Santa Sofia n.22
20122 - MILANO (MI)
CF e P.IVA n. 11013420980. N. REA MI-2573256

GRUPPO DI PROGETTAZIONE



Ing. Carmen Martone
Geol. Raffaele Nardone

Ing. Domenico Castaldo
C.F. CSTDNC73M101-053W
Viale Europa 42, 10070 - Balangero
tel. 01123/346088, fax 01123/347458
info@studioingcastaldo.it cell. 3987492774

Via V. Veneto 15/A, 05100 Potenza
P.Iva 02094310766



Codice lavoro	Livello progett.	Cat. Op.	Tipologia	Numero	Rev.	Pag.	di	Nome file	Scala	Progressivo
P262	PD	I.FV_IF	T	01	/00	1	1	A.12.b.10a	1:2000	65
Rev.	Data	Descrizione						Redazione	Controllo	Approvazione
00	Gennaio 2022	Emissione						Ing. Domenico Castaldo EGM Project	Ing. Domenico Castaldo EGM Project	Ing. Domenico Castaldo EGM Project