


PROVINCIA DI MATERA

PROVINCIA DI MATERA

COMUNE GARAGUSO FG.43

COMUNE SALANDRA FG.38

COMUNE GARAGUSO FG.47

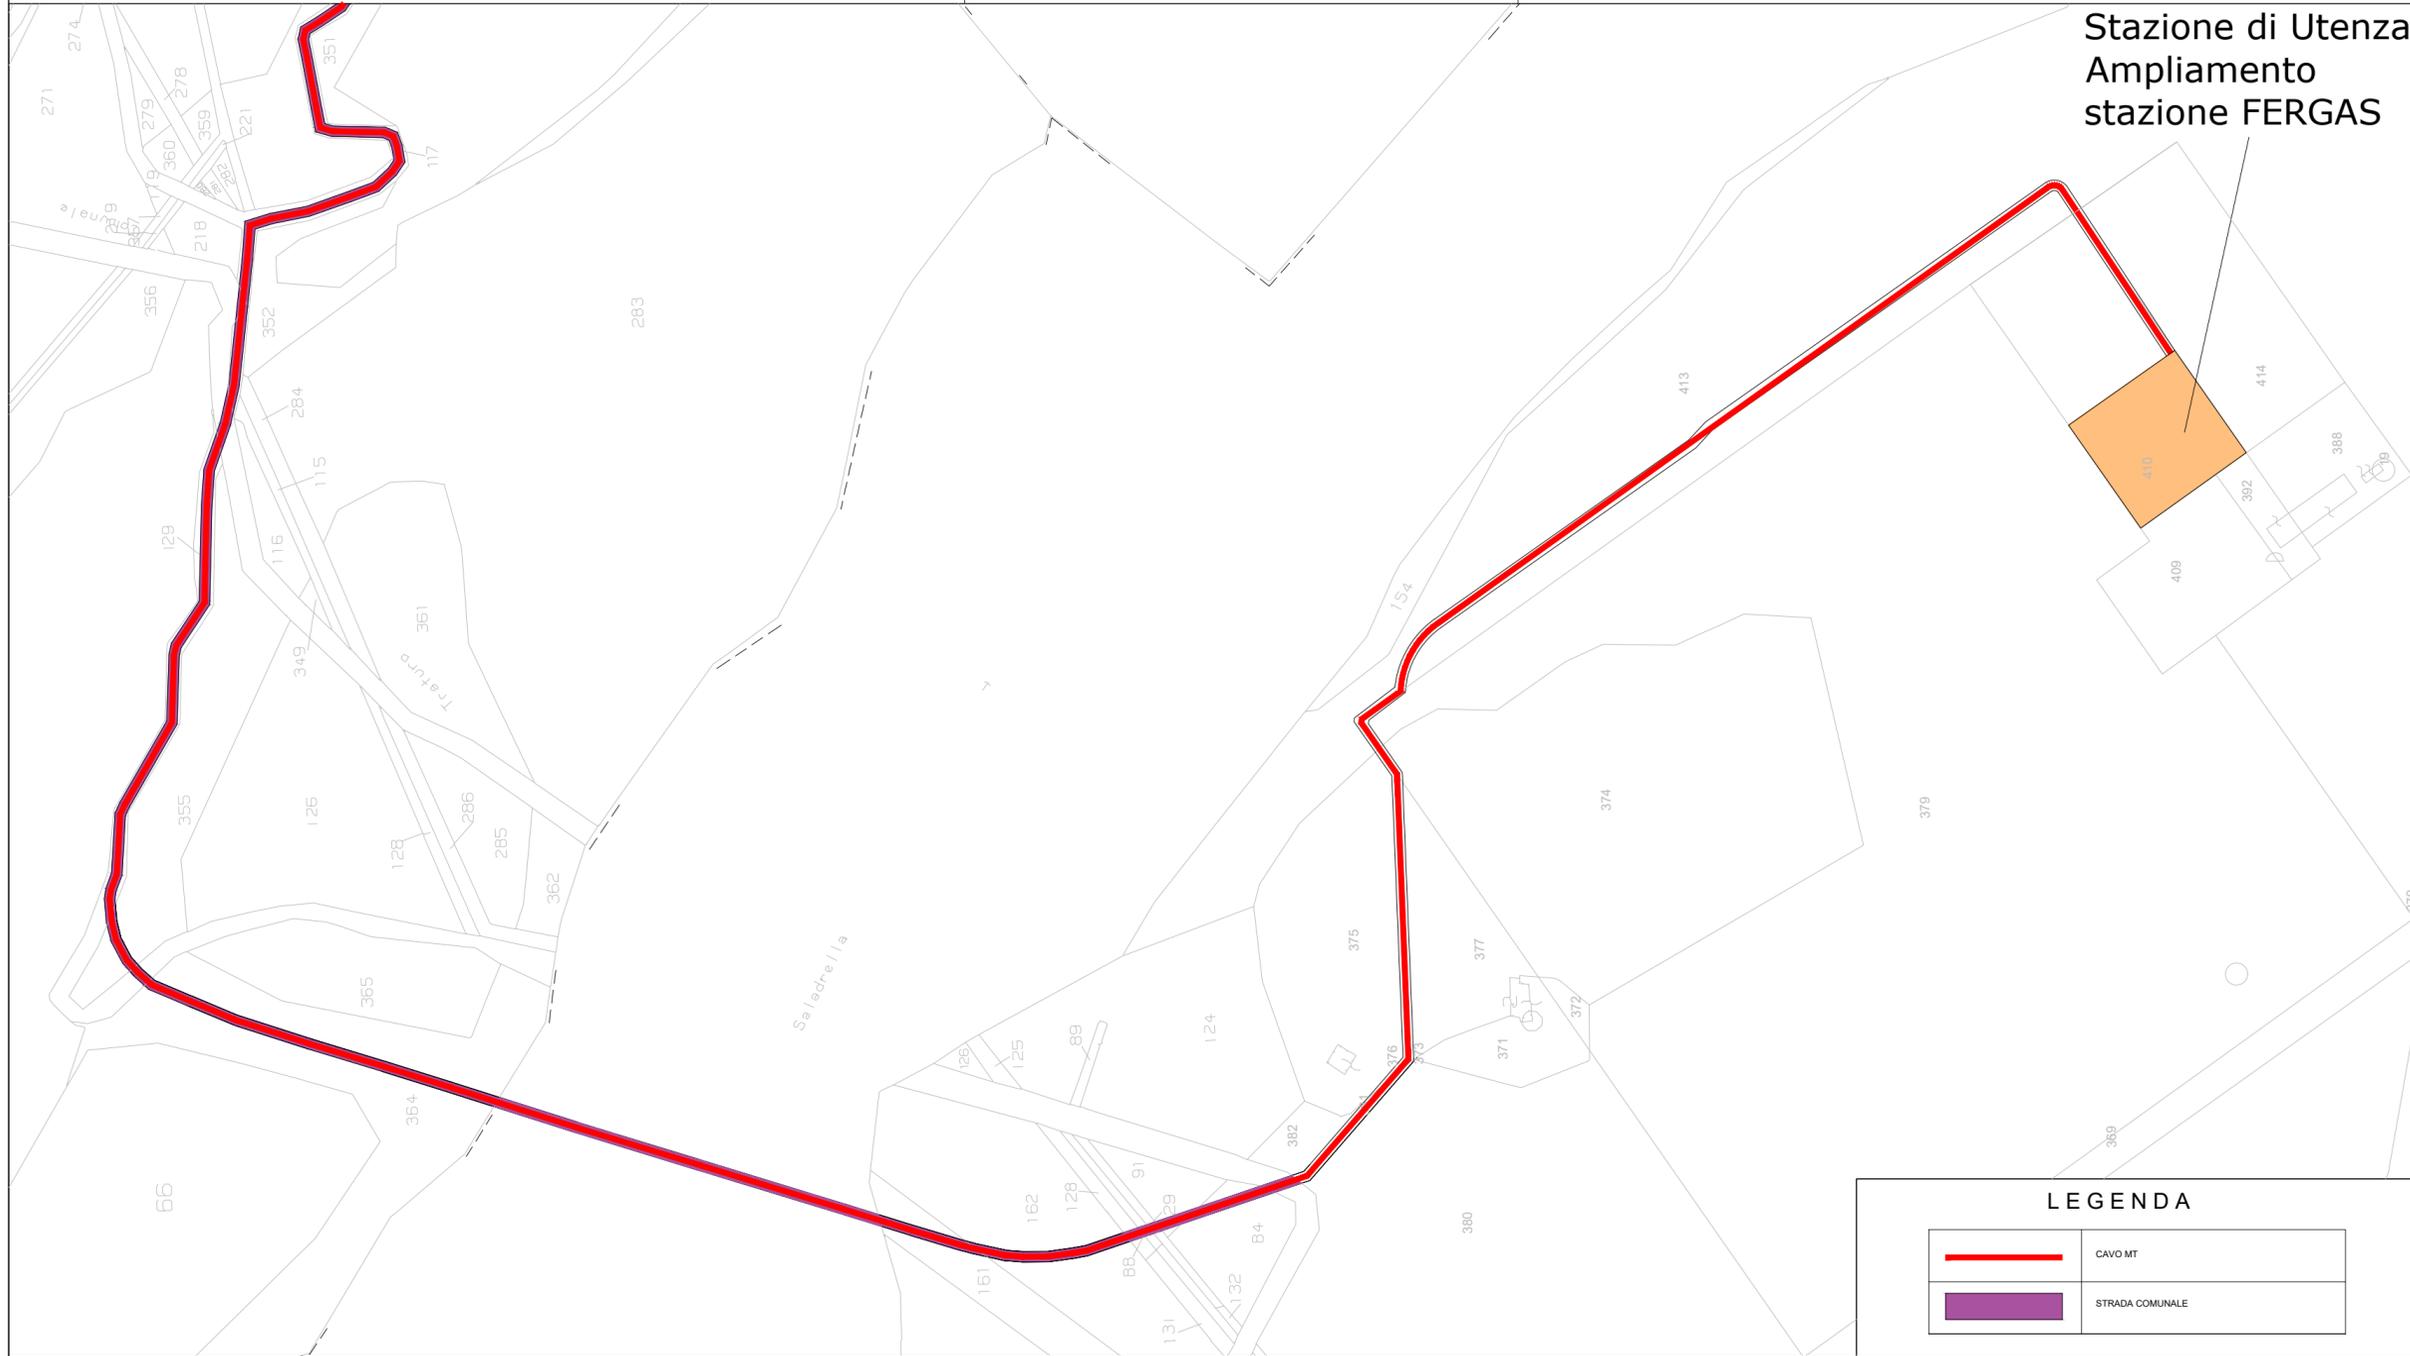

Stazione di Utanza  
Ampliamento  
stazione FERGAS

LEGENDA

	CAVO MT
	STRADA COMUNALE

COMUNE GARAGUSO FG.43

COMUNE GARAGUSO FG.47

COMUNE GARAGUSO FG.47

COMUNE GARAGUSO FG.47

# PROVINCIA DI MATERA COMUNE DI SAN MAURO FORTE

LOCALITA':

## LOCALITA' SERRA D'ULIVO

PROGETTO:

**PROGETTO DEFINITIVO PER LA REALIZZAZIONE DI UN PARCO AGRI-VOLTAICO A TERRA DELLA POTENZA NOMINALE 19,99 MW DENOMINATO "PERSOLAR1"**

TITOLO DOCUMENTO:

### PLANIMETRIA DEL TRACCIATO DEL CAVIDOTTO

SOGGETTO RICHIEDENTE

## PERSOLAR S.R.L.

SEDE LEGALE E UFFICI  
Via Santa Sofia n.22  
20122 - MILANO (MI)  
CF e P.IVA n. 11013420960. N. REA MI-2573256

L'ESECUTORE:

GRUPPO DI PROGETTAZIONE



Ing. Carmen Martone

Geol. Raffaele Nardone

Ing. Domenico Castaldo

Iscr. n°8630 Y Ordine Ingegneri di Torino  
C.F. CSTDNC 73M18 H395W  
Viale Europa 42, 10070 - Balangero  
tel. 0123/346088 fax 0123/347458  
info@studioingcastaldo.it cell 338/472747

Via V. Verrastro 15/A, 85100 Potenza  
P.Iva 02094310766



Codice lavoro	Livello progett.	Cat. Op.	Tipologia	Numero	Rev.	Pag.	di	Nome file	Scala	Progressivo
P262	PD	I.FV_IF	T	02	/00	1	1	A.12.a.20b	1:2000	45
Rev.	Data	Descrizione						Redazione	Controllo	Approvazione
00	Gennaio 2022	Emissione						Ing. Domenico Castaldo EGM Project	Ing. Domenico Castaldo EGM Project	Ing. Domenico Castaldo EGM Project