

### LEGENDA

|  |                     |
|--|---------------------|
|  | CAVO MT             |
|  | DALSOLAR_RECINZIONE |
|  | SEDE STRADALE       |

## PROVINCIA DI MATERA COMUNE DI FERRANDINA

LOCALITA': **LOCALITA' QUADRONE**

PROGETTO: **PROGETTO DEFINITIVO PER LA REALIZZAZIONE DI UN PARCO AGRI-VOLTAICO A TERRA DELLA POTENZA NOMINALE 19,99 MW DENOMINATO "DALSOLAR1"**

TITOLO DOCUMENTO: **PLANIMETRIA DEL TRACCIATO DEL CAVIDOTTO**

SOGGETTO RICHIEDENTE: **DALSOLAR S.R.L.** L'ESECUTORE:

SEDE LEGALE E UFFICI  
Via Santa Sofia n.22  
20122 - MILANO (MI)  
CF e P.IVA n. 11010410961 N. REA MI/2573257


GRUPPO DI PROGETTAZIONE

Via V. Veneto 15/A, 85100 Potenza  
 P.Iva 02094310706

Ing. Carmen Martone  
 Ing. Domenico Castaldo  
 Geol. Raffaele Nardone

| Codice lavoro | Livello progetto | Cat. Op.    | Tipologia | Numero | Rev.                                  | Pag.                                  | Idi                                   | Nome file  | Scala  | Progressivo |  |
|---------------|------------------|-------------|-----------|--------|---------------------------------------|---------------------------------------|---------------------------------------|------------|--------|-------------|--|
| C261          | PD               | I.FV_IF     | T         | 01     | /00                                   | 2                                     | 12                                    | A.12.a.20a | 1:2000 | 43          |  |
| Rev.          | Data             | Descrizione |           |        | Redazione                             | Controllo                             | Approvazione                          |            |        |             |  |
| 00            | Genese 2022      | Emissione   |           |        | Ing. Domenico Castaldo<br>EGM Project | Ing. Domenico Castaldo<br>EGM Project | Ing. Domenico Castaldo<br>EGM Project |            |        |             |  |

LEGGENDA

|   |   |
|---|---|
|  | CAVO MT                                   |
|  | STRADA PROVINCIALE STIGLIANO - FERRANDINA |
|  | SEDE STRADALE                             |



**PROVINCIA DI MATERA  
COMUNE DI FERRANDINA**

LOCALITA': **LOCALITA' QUADRONE**

PROGETTO: **PROGETTO DEFINITIVO PER LA REALIZZAZIONE DI UN PARCO AGRI-VOLTAICO A TERRA DELLA POTENZA NOMINALE 19,99 MW DENOMINATO "DALSOLAR1"**

TITOLO DOCUMENTO:  
**PLANIMETRIA DEL TRACCIATO DEL CAVIDOTTO**


SOGGETTO RICHIEDENTE: **DALSOLAR S.R.L.** L'ESECUTORE:

SEDE LEGALE E UFFICI  
Via Santa Sofia n.22  
20122 - MILANO (MI)  
CF e P.IVA n. 11013410961 N. REA MI/2573257

GRUPPO DI PROGETTAZIONE

 Ing. Carmen Martone, Ing. Domenico Castaldo, Geol. Raffaele Nardone. Via V. Veneto 15/A, 85100 Potenza P.Iva 02094310706

| Codice lavoro | Livello_progetti | Cat. Op.    | Tipologia | Numero | Rev.                                 | Pag.                                 | Idi                                  | Nome file  | Scala  | Progressivo |  |
|---------------|------------------|-------------|-----------|--------|--------------------------------------|--------------------------------------|--------------------------------------|------------|--------|-------------|--|
| C261          | PD               | I.FV_IF     | T         | 01     | /00                                  | 3                                    | 12                                   | A.12.a.20a | 1:2000 | 43          |  |
| Rev.          | Data             | Descrizione |           |        | Redazione                            | Controllo                            | Approvazione                         |            |        |             |  |
| 00            | Genno 2022       | Emissione   |           |        | Ing. Domenico Castaldo (EGM Project) | Ing. Domenico Castaldo (EGM Project) | Ing. Domenico Castaldo (EGM Project) |            |        |             |  |

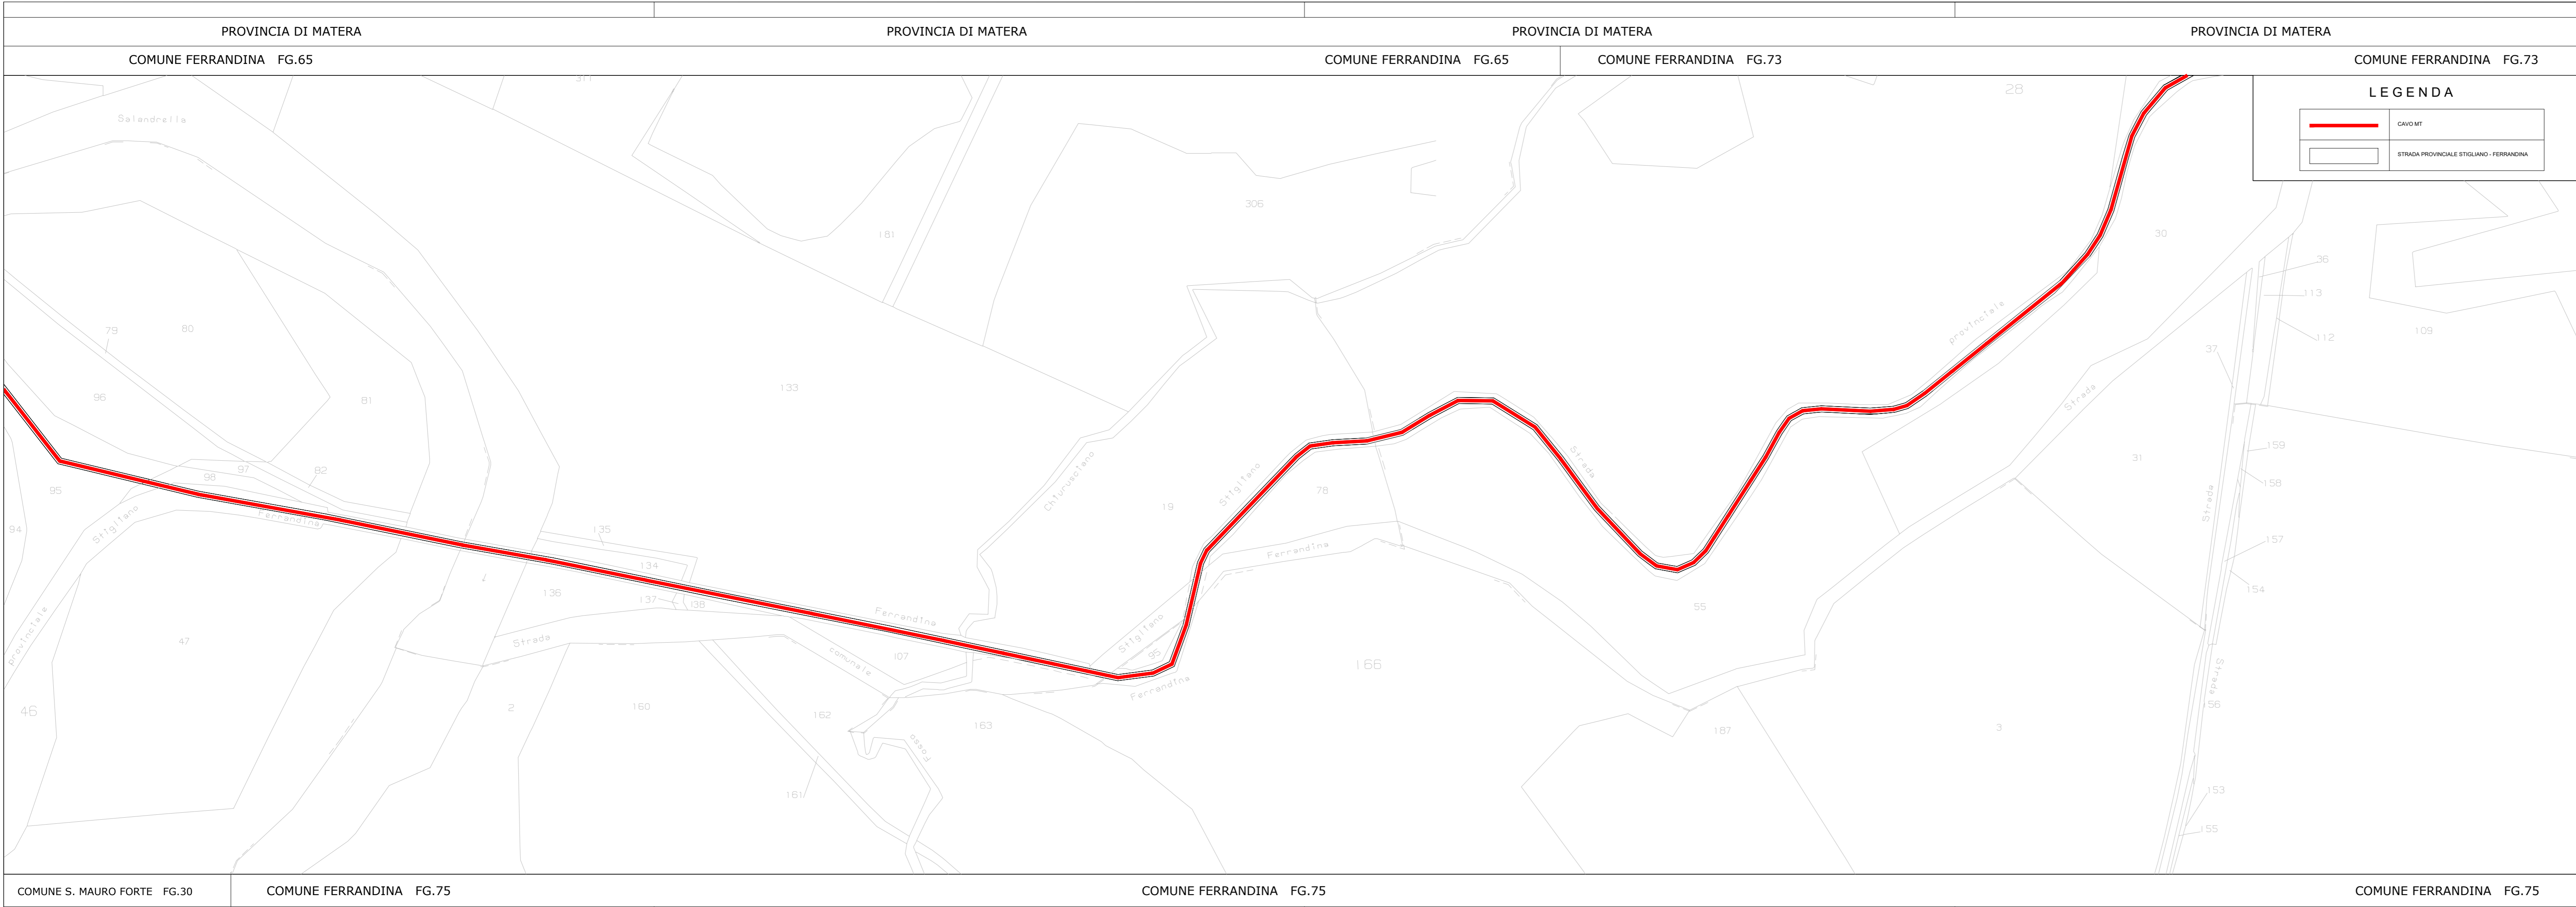

**PROVINCIA DI MATERA  
COMUNE DI FERRANDINA**

LOCALITA':  
**LOCALITA' QUADRONE**

PROGETTO:  
**PROGETTO DEFINITIVO PER LA REALIZZAZIONE DI UN PARCO AGRI-VOLTAICO A TERRA DELLA POTENZA NOMINALE 19,99 MW DENOMINATO "DALSOLAR1"**

TITOLO DOCUMENTO:  
**PLANIMETRIA DEL TRACCIATO DEL CAVIDOTTO**

SOGGETTO RICHIEDENTE: **DALSOLAR S.R.L.**  
 SEDE LEGALE E UFFICI  
 Via Santa Sofia n.22  
 20122 - MILANO (MI)  
 CF e P.IVA n. 11013410961. N. REA MI-2573257

L'ESECUTORE:

GRUPPO DI PROGETTAZIONE



**EGM PROJECT**

Via Verrastro 15/A, 85100 Potenza  
P.Iva 02094310766


**Ing. Carmen Martone**

**Geol. Raffaele Nardone**

**Ing. Domenico Castaldo**

Is. n° 8630 Y, Ordine Ingegneri di Potenza  
G.F. CSTDNC 73M16H330MEN CO.NAV  
Viale Europa 42, 10129 - Bolzano  
tel. 0123/346088 fax 0123/346088  
info@studiokingcastaldo.it cell. 3384427747

| Codice lavoro | Livello progett. | Cot. Op.    | Tipologia | Numero | Rev. | Pag. | Idi | Nome file                             | Scala                                 | Progressivo                           |
|---------------|------------------|-------------|-----------|--------|------|------|-----|---------------------------------------|---------------------------------------|---------------------------------------|
| C261          | PD               | I.FV_IF     | T         | 01     | /00  | 4    | 12  | A.12.a.20a                            | 1:2000                                | 43                                    |
| Rev.          | Data             | Descrizione |           |        |      |      |     | Redazione                             | Controllo                             | Approvazione                          |
| 00            | Gennaio 2022     | Emissione   |           |        |      |      |     | Ing. Domenico Castaldo<br>EGM Project | Ing. Domenico Castaldo<br>EGM Project | Ing. Domenico Castaldo<br>EGM Project |

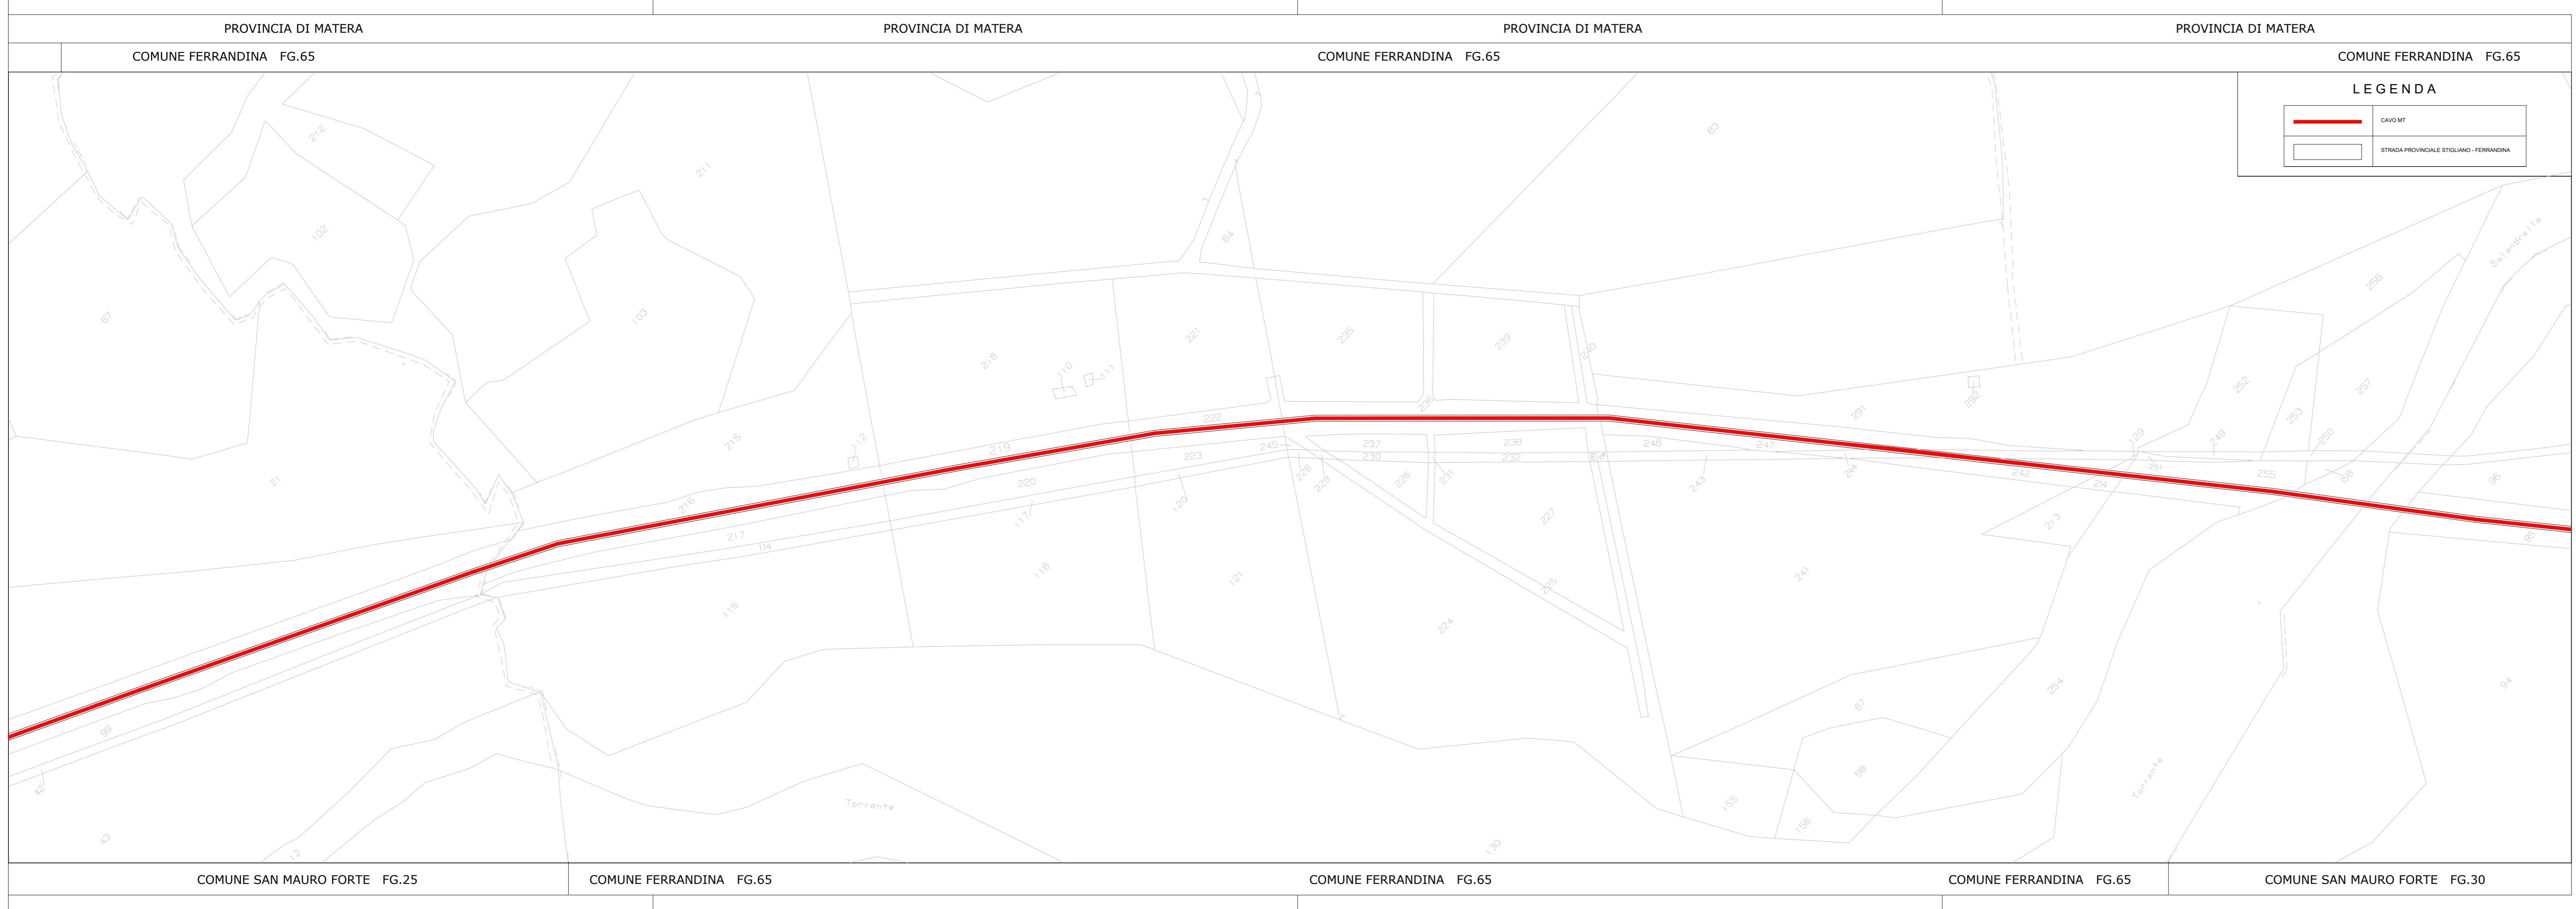

**PROVINCIA DI MATERA  
COMUNE DI FERRANDINA**

LOCALITA':  
**LOCALITA' QUADRONE**

PROGETTO:  
**PROGETTO DEFINITIVO PER LA REALIZZAZIONE DI UN PARCO AGRI-VOLTAICO A  
TERRA DELLA POTENZA NOMINALE 19,99 MW DENOMINATO "DALSOLAR1"**

TITOLO DOCUMENTO:  
**PLANIMETRIA DEL TRACCIATO DEL CAVIDOTTO**

SOGGETTO RICHIEDENTE: **DALSOLAR S.R.L.** L'ESECUTORE:  
SEDE LEGALE E UFFICI:  
Via Santa Sofia n.22  
20122 - MILANO (MI)  
CF e P.IVA n. 11013410361. N. REA MI-2573257

GRUPPO DI PROGETTAZIONE


**EGM PROJECT**

Ing. Carmen Martone  
Geol. Raffaele Nardone

Ing. Domenico Castaldo  
Iscr. n° 8630 Y Ordine Ingegneri di Torino  
C.F. CSTDNC73M144-B53WZ  
Viale Europa 42, 10020 - Balengero  
Tel. 0123/346088 Fax 0123/347458  
Info@studioingcastaldo.it tel. 356427747

Via V. Verrastro 15/A, 85100 Potenza  
P.Iva 02094310766

| Codice lavoro | Livello progetto | Cot. Op.    | Tipologia | Numero | Rev. | Pag. | di | Nome file                             | Scala                                 | Progressivo                           |
|---------------|------------------|-------------|-----------|--------|------|------|----|---------------------------------------|---------------------------------------|---------------------------------------|
| C261          | PD               | I.FV_IF     | T         | 01     | /00  | 5    | 12 | A.12.a.20a                            | 1:2000                                | 43                                    |
| Rev.          | Data             | Descrizione |           |        |      |      |    | Redazione                             | Controllo                             | Approvazione                          |
| 00            | Gennaio 2022     | Emissione   |           |        |      |      |    | Ing. Domenico Castaldo<br>EGM Project | Ing. Domenico Castaldo<br>EGM Project | Ing. Domenico Castaldo<br>EGM Project |

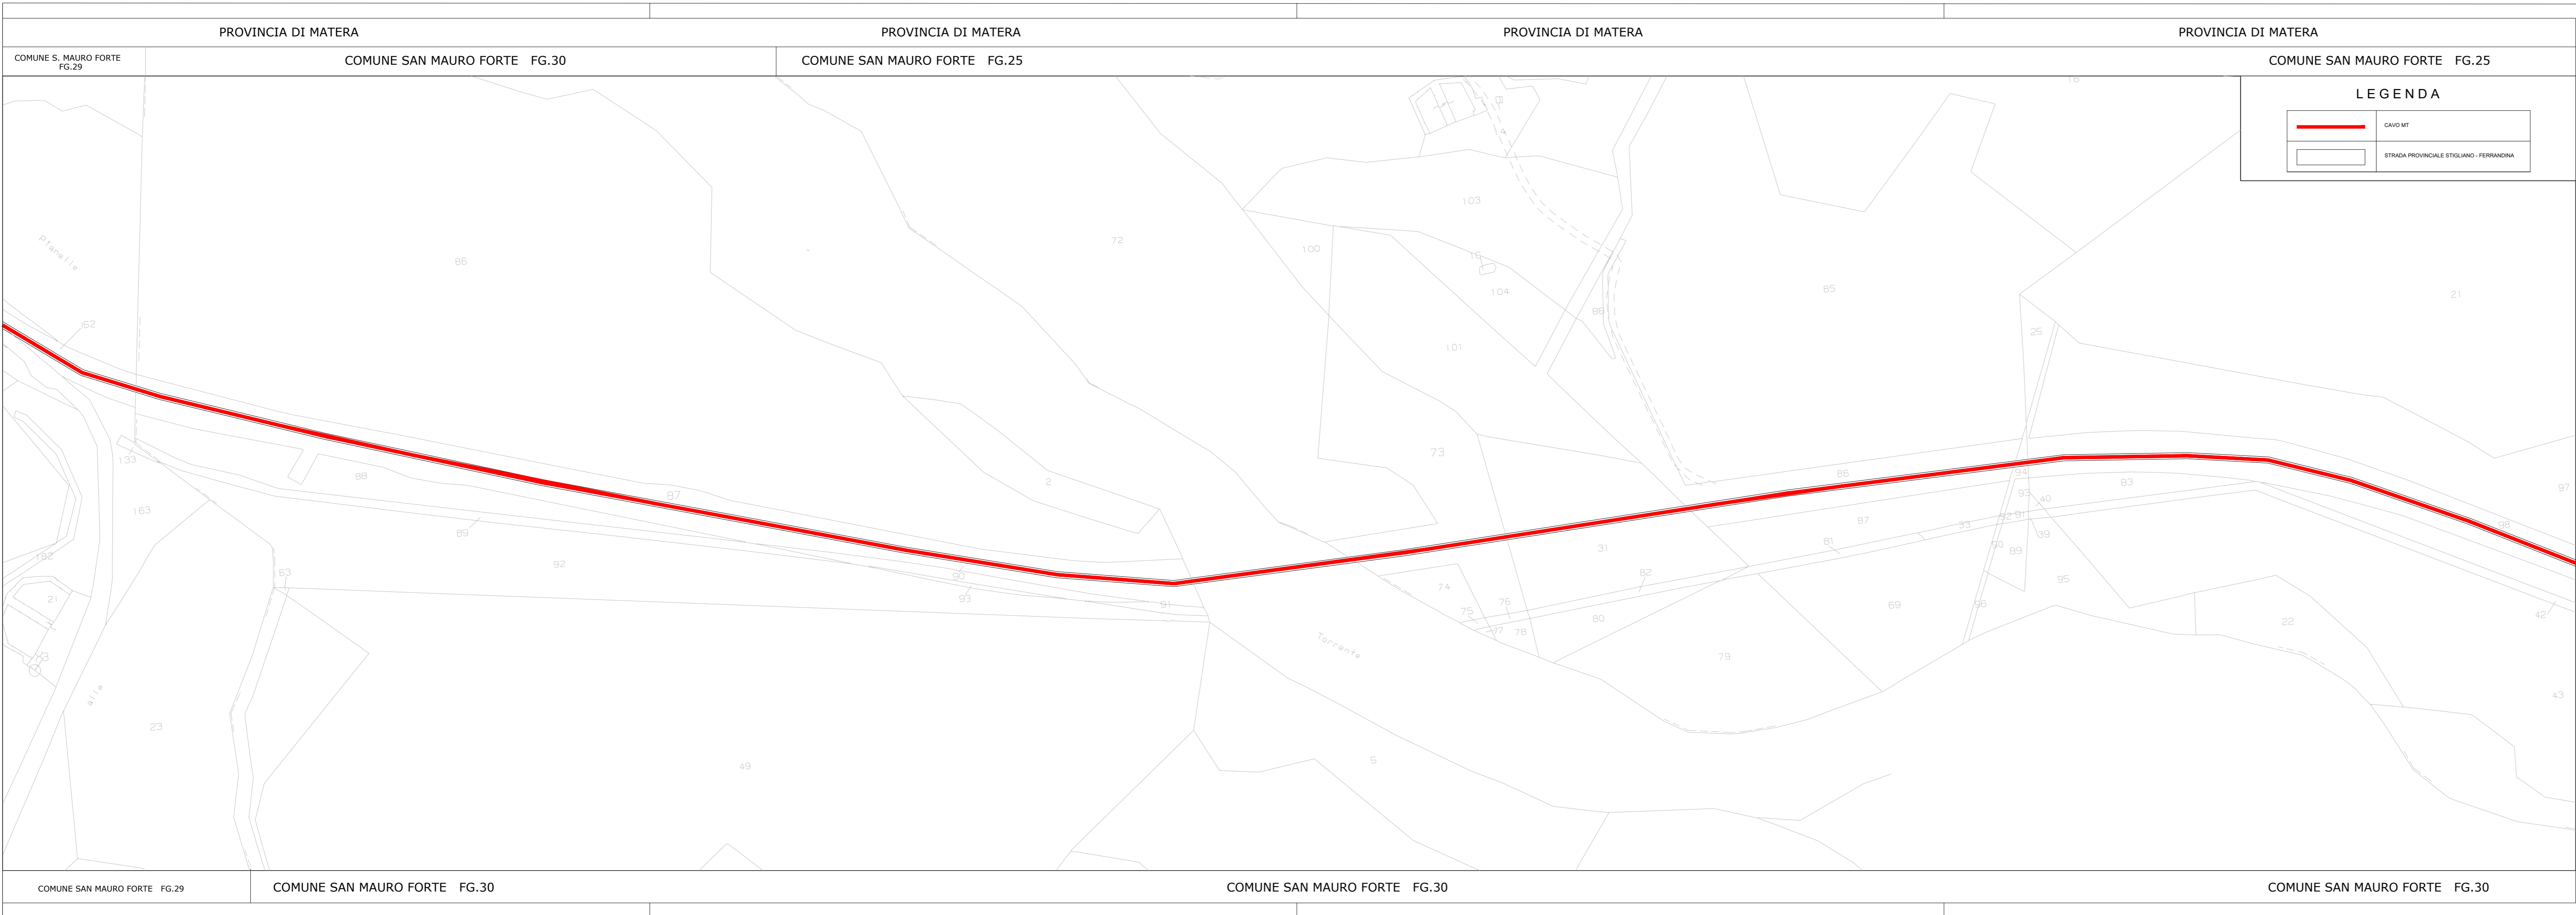

**PROVINCIA DI MATERA  
COMUNE DI FERRANDINA**

**LOCALITA' QUADRONE**

PROGETTO:  
**PROGETTO DEFINITIVO PER LA REALIZZAZIONE DI UN PARCO AGRI-VOLTAICO A  
TERRA DELLA POTENZA NOMINALE 19,99 MW DENOMINATO "DALSOLARI1"**

TITOLO DOCUMENTO:  
**PLANIMETRIA DEL TRACCIATO DEL CAVIDOTTO**

SOGGETTO RICHIEDENTE: **DALSOLAR S.R.L.** L'ESECUTORE:  
SEDE LEGALE E UFFICI  
Via Santa Sofia n.22  
20122 - MILANO (MI)  
CF e P.IVA n.11013410961. N. REA MI-2573257

GRUPPO DI PROGETTAZIONE

Ing. Carmen Martone  
Geol. Raffaele Nardone  
Ing. Domenico Castaldo  
Inscr. n. 8630 Y Ordine Ingegneri di Torino  
C.F. CSTDNC73M1H135M  
Viale Europa 42, 10070 - Biadene  
tel. 0123/346088 fax 0123/347456  
info@studiokingcastaldo.it cell. 3384727147

Via V. Verrastro 15/A, 85100 Potenza  
P.Iva 02094310786

| Codice lavoro | Livello proget. | Cat. Op.    | Tipologia | Numero | Rev. | Pag. | di | Nome file                             | Scala                                 | Progressiva                           |
|---------------|-----------------|-------------|-----------|--------|------|------|----|---------------------------------------|---------------------------------------|---------------------------------------|
| C261          | PD              | I.FV_IF     | T         | 01     | /00  | 6    | 12 | A.12.a.20a                            | 1:2000                                | 43                                    |
| Rev.          | Data            | Descrizione |           |        |      |      |    | Redazione                             | Controllo                             | Approvazione                          |
| 00            | Gennaio 2022    | Emissione   |           |        |      |      |    | Ing. Domenico Castaldo<br>EGM Project | Ing. Domenico Castaldo<br>EGM Project | Ing. Domenico Castaldo<br>EGM Project |



**PROVINCIA DI MATERA  
COMUNE DI FERRANDINA**

LOCALITA':  
**LOCALITA' QUADRONE**

PROGETTO:  
**PROGETTO DEFINITIVO PER LA REALIZZAZIONE DI UN PARCO AGRI-VOLTAICO A TERRA DELLA POTENZA NOMINALE 19,99 MW DENOMINATO "DALSOLAR1"**

TITOLO DOCUMENTO:  
**PLANIMETRIA DEL TRACCIATO DEL CAVIDOTTO**


SOGGETTO RICHIEDENTE: **DALSOLAR S.R.L.** L'ESECUTORE:  
SEDE LEGALE E UFFICI  
Via Santa Sofia n.22  
20122 - MILANO (MI)  
CF e P.IVA n. 11013410961. N. REA MI-2573257

GRUPPO DI PROGETTAZIONE

Ing. Carmen Martone  
Geol. Raffaele Nardone  
Ing. Domenico Castaldo

Via V. Verastro 15/A, 85100 Potenza  
P.Iva 02094310766

| Codice lavoro | Livello progett. | Cat. Op.    | Tipologia | Numero | Rev. | Pag. | di | Nome file                             | Scala                                 | Progressivo                           |
|---------------|------------------|-------------|-----------|--------|------|------|----|---------------------------------------|---------------------------------------|---------------------------------------|
| C261          | PD               | I.FV_IF     | T         | 01     | /00  | 7    | 12 | A.12.a.20a                            | 1:2000                                | 43                                    |
| Rev.          | Data             | Descrizione |           |        |      |      |    | Redazione                             | Controllo                             | Approvazione                          |
| 00            | Gennaio 2022     | Emissione   |           |        |      |      |    | Ing. Domenico Castaldo<br>EGM Project | Ing. Domenico Castaldo<br>EGM Project | Ing. Domenico Castaldo<br>EGM Project |

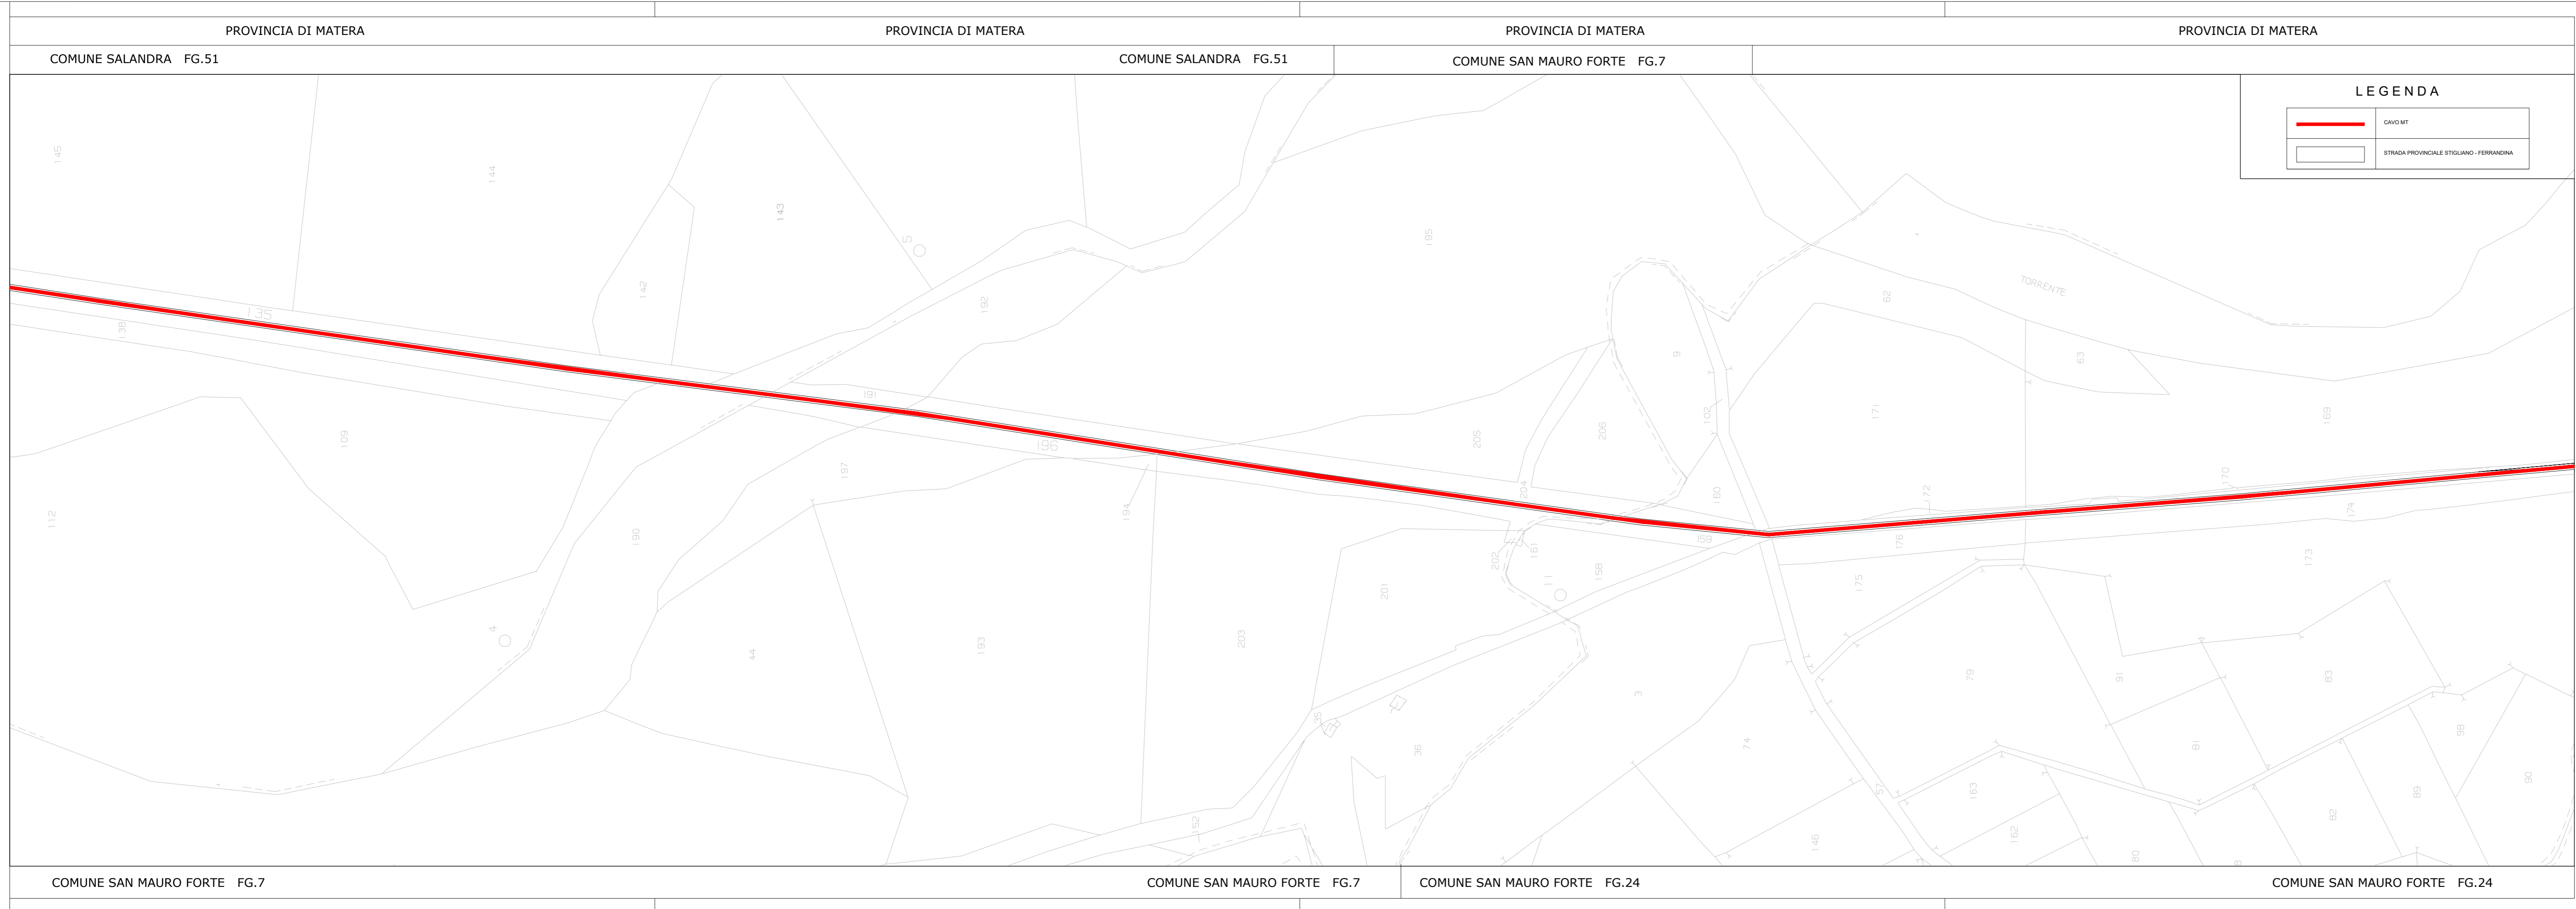

**PROVINCIA DI MATERA**  
**COMUNE DI FERRANDINA**

LOCALITA': **LOCALITA' QUADRONE**

PROGETTO:  
**PROGETTO DEFINITIVO PER LA REALIZZAZIONE DI UN PARCO AGRI-VOLTAICO A TERRA DELLA POTENZA NOMINALE 19,99 MW DENOMINATO "DALSOLAR1"**

TITOLO DOCUMENTO:  
**PLANIMETRIA DEL TRACCIATO DEL CAVIDOTTO**

SOGGETTO RICHIEDENTE: **DALSOLAR S.R.L.**  
 L'ESECUTORE:  
 SEDE LEGALE E UFFICI  
 Via Santa Sofia n.22  
 20122 - MILANO (MI)  
 CF e P.IVA n. 11013410961. N. REA MI-2673267

GRUPPO DI PROGETTAZIONE


**EGM PROJECT**

Ing. Carmen Martone  
 Geol. Raffaele Nardone

Ing. Domenico Castaldo  
 Iscr. n° 8630 V. Ordine Ingegneri di Torino  
 C.F. CSTDNC73M141856W  
 Viale Europa 42, 11020 - Balangero  
 Tel. 0123/346088 Fax 0123/347468  
 info@studioingcastaldo.it

Via V. Verastro 15/A, 85100 Potenza  
 P.Iva 02094310766

| Codice lavoro | Livello progetto | Cat. Op.    | Tipologia | Numero | Rev.                                  | Pag.                                  | di                                    | Nome file  | Scala  | Progressiva |
|---------------|------------------|-------------|-----------|--------|---------------------------------------|---------------------------------------|---------------------------------------|------------|--------|-------------|
| C261          | PD               | I.FV_IF     | T         | 01     | /00                                   | 8                                     | 12                                    | A.12.a.20a | 1:2000 | 43          |
| Rev.          | Data             | Descrizione |           |        | Redazione                             | Controllo                             | Approvazione                          |            |        |             |
| 00            | Gennaio 2022     | Emissione   |           |        | Ing. Domenico Castaldo<br>EGM Project | Ing. Domenico Castaldo<br>EGM Project | Ing. Domenico Castaldo<br>EGM Project |            |        |             |
|               |                  |             |           |        |                                       |                                       |                                       |            |        |             |
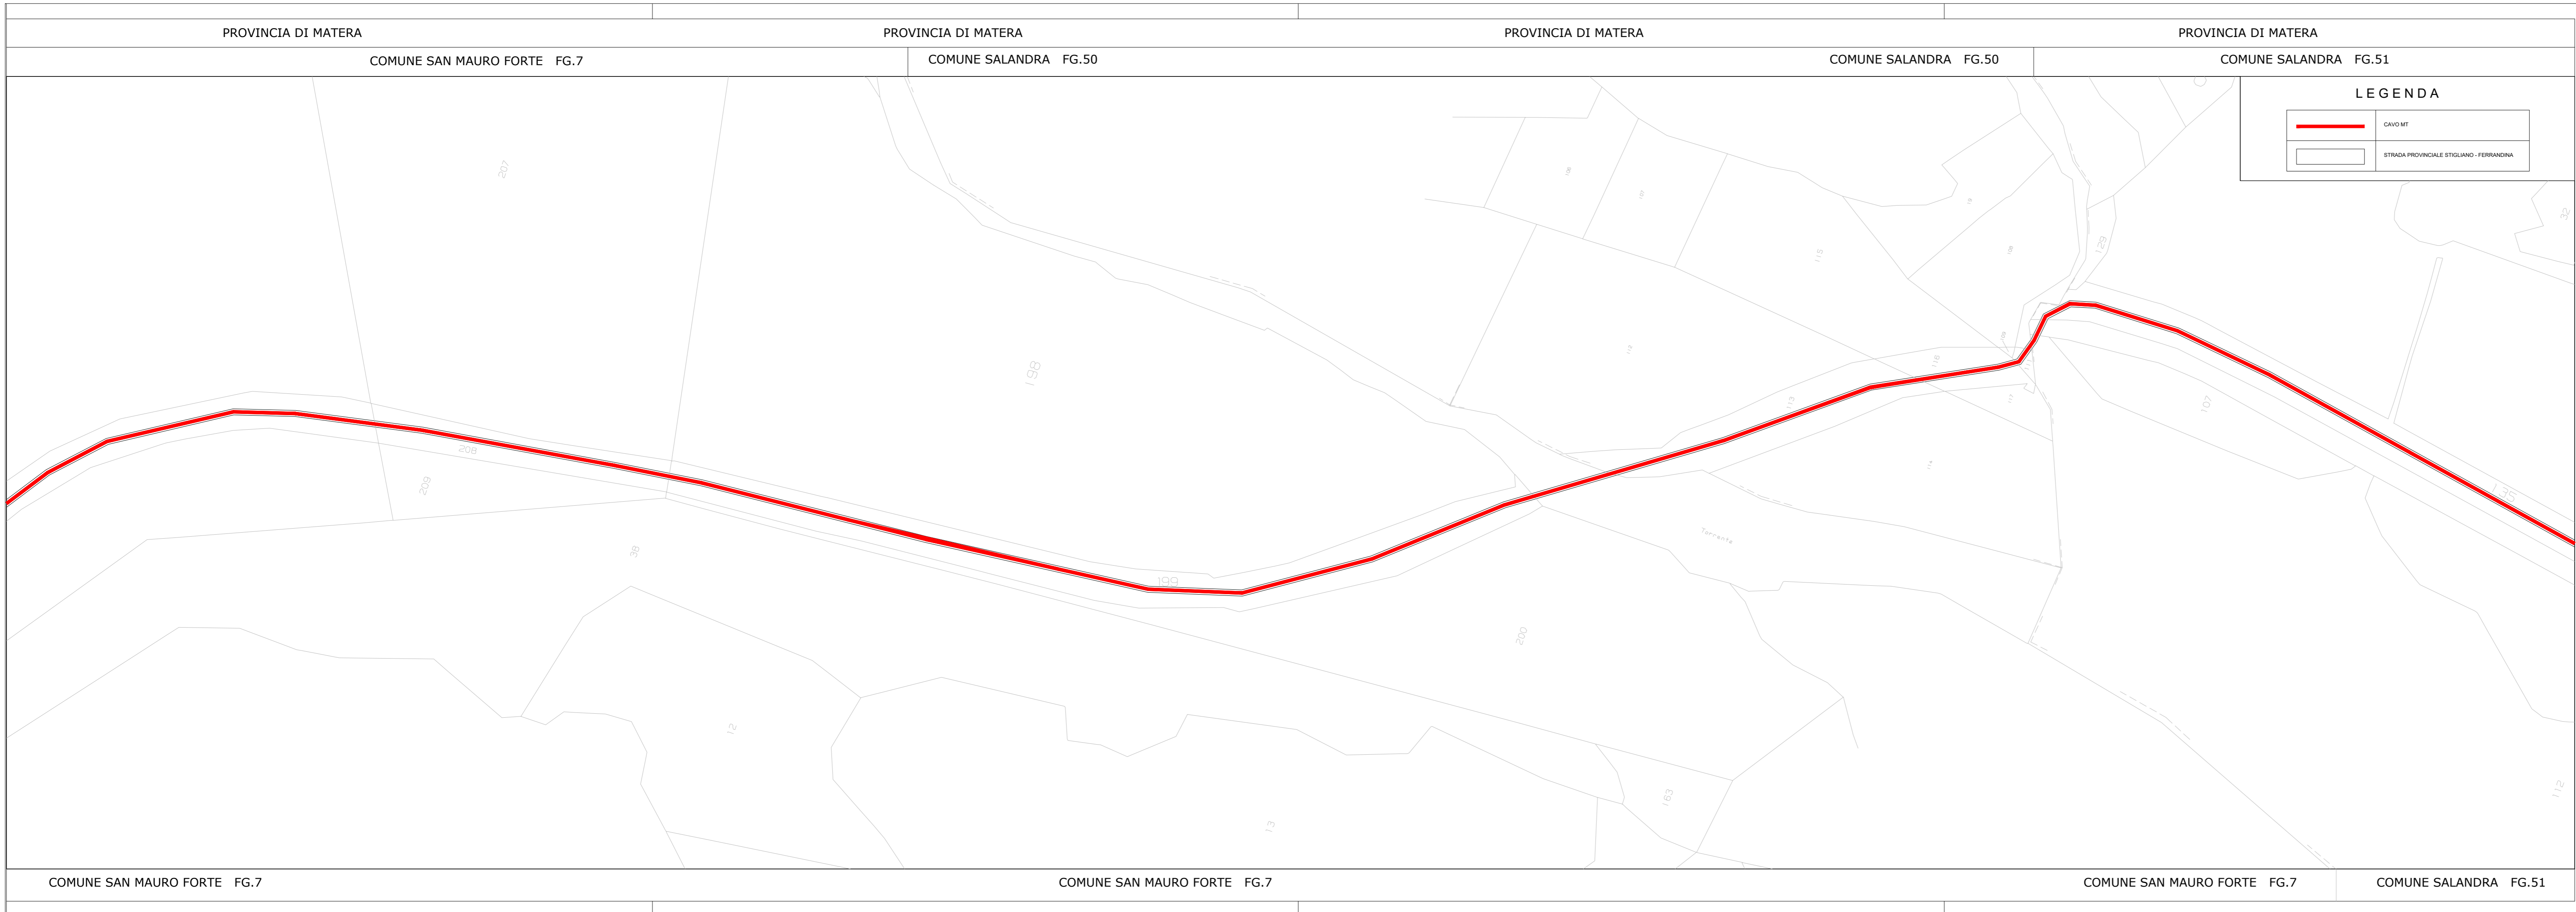

**PROVINCIA DI MATERA  
COMUNE DI FERRANDINA**

LOCALITA':  
**LOCALITA' QUADRONE**

PROGETTO:  
**PROGETTO DEFINITIVO PER LA REALIZZAZIONE DI UN PARCO AGRI-VOLTAICO A  
TERRA DELLA POTENZA NOMINALE 19,99 MW DENOMINATO "DALSOLAR1"**

TITOLO DOCUMENTO:  
**PLANIMETRIA DEL TRACCIATO DEL CAVIDOTTO**

SOGGETTO RICHIEDENTE: **DALSOLAR S.R.L.**  
SEDE LEGALE E UFFICI  
Via Santa Sofia n.22  
20122 - MILANO (MI)  
CF e P.IVA n. 11013410961. N. REA MI-2573257

GRUPPO DI PROGETTAZIONE

**EGM PROJECT**

**Ing. Carmen Martone**  
Geol. Raffaele Nardone

**Ing. Domenico Castaldo**  
Inscr. n° 8630 Y, Ordine Ingegneri di Torino  
C.F. CSTDNC73M184B56M  
Viale Europa 42, 10020 - Balangera  
Tel. 0123/346088 Fax 0123/347458  
info@studioingcastaldo.it del 3584727747

Via V. Verrastro 15/A, 85100 Potenza  
P.Iva 02094310766

| Codice lavoro | Livello progett. | Cat. Op.    | Tipologia | Numero | Rev.                                  | Pag.                                  | di                                    | Nome file  | Scala  | Progressivo |
|---------------|------------------|-------------|-----------|--------|---------------------------------------|---------------------------------------|---------------------------------------|------------|--------|-------------|
| C261          | PD               | I.FV_IF     | T         | 01     | /00                                   | 9                                     | 12                                    | A.12.a.20a | 1:2000 | 43          |
| Rev.          | Data             | Descrizione |           |        | Redazione                             | Controllo                             | Approvazione                          |            |        |             |
| 00            | Gennaio 2022     | Emissione   |           |        | Ing. Domenico Castaldo<br>EGM Project | Ing. Domenico Castaldo<br>EGM Project | Ing. Domenico Castaldo<br>EGM Project |            |        |             |
|               |                  |             |           |        |                                       |                                       |                                       |            |        |             |
**PROVINCIA DI MATERA  
COMUNE DI FERRANDINA**

LOCALITA':  
**LOCALITA' QUADRONE**

PROGETTO:  
**PROGETTO DEFINITIVO PER LA REALIZZAZIONE DI UN PARCO AGRI-VOLTAICO A  
TERRA DELLA POTENZA NOMINALE 19,99 MW DENOMINATO "DALSOLAR1"**

TITOLO DOCUMENTO:  
**PLANIMETRIA DEL TRACCIATO DEL CAVIDOTTO**

SOGGETTO RICHIEDENTE: **DALSOLAR S.R.L.** L'ESECUTORE:  
SEDE LEGALE E UFFICI  
Via Santa Sofia n.22  
20122 - MILANO (MI)  
CF e P.IVA n. 11013410961. N. REA MI-2573257

GRUPPO DI PROGETTAZIONE

Ing. Carmen Martone  
Geol. Raffaele Nardone  
Ing. Domenico Castaldo  
Iscr. n° 8630 Y Ordine Ingegneri di Torino  
C.F. GSTDNC 73M46 03451W  
Viale Europa 42, 10070 Balangero  
Tel. 0123/346088 Fax 0123/347458  
Info@studioingcastaldo.it Cell 3684727747

Via V. Verrastro 15/A, 85100 Potenza  
P.Iva 02094310766

| Codice lavoro | Livello progett. | Cat. Op.    | Tipologia | Numero | Rev.                                  | Pag.                                  | di                                    | Nome file  | Scala  | Progressivo |  |
|---------------|------------------|-------------|-----------|--------|---------------------------------------|---------------------------------------|---------------------------------------|------------|--------|-------------|--|
| C261          | PD               | I.FV_IF     | T         | 01     | /00                                   | 10                                    | 12                                    | A.12.a.20a | 1:2000 | 43          |  |
| Rev.          | Data             | Descrizione |           |        | Redazione                             | Controllo                             | Approvazione                          |            |        |             |  |
| 00            | Gennaio 2022     | Emissione   |           |        | Ing. Domenico Castaldo<br>EGM Project | Ing. Domenico Castaldo<br>EGM Project | Ing. Domenico Castaldo<br>EGM Project |            |        |             |  |
|               |                  |             |           |        |                                       |                                       |                                       |            |        |             |  |
**PROVINCIA DI MATERA  
COMUNE DI FERRANDINA**

LOCALITA':  
**LOCALITA' QUADRONE**

PROGETTO:  
**PROGETTO DEFINITIVO PER LA REALIZZAZIONE DI UN PARCO AGRI-VOLTAICO A TERRA DELLA POTENZA NOMINALE 19,99 MW DENOMINATO "DALSOLAR1"**

TITOLO DOCUMENTO:  
**PLANIMETRIA DEL TRACCIATO DEL CAVIDOTTO**

SOGGETTO RICHIEDENTE: **DALSOLAR S.R.L.**  
 SEDE LEGALE E UFFICI  
 Via Santa Sofia n.22  
 20122 - MILANO (MI)  
 CF e P.IVA n. 11013410861. N. REA MI-2573257

GRUPPO DI PROGETTAZIONE

**EGM PROJECT**

Ing. Carmen Martone  
 Geol. Raffaele Nardone

Ing. Domenico Castaldo  
 Iscr. n° 8630 Y Ordine Ingegneri di Torino  
 C.F. CSTDNC 73M48 1685M  
 Viale Europa 42, 10070 Balangero  
 Tel. 0123/346088 - Fax 0123/347458  
 info@studioingcastaldo.it - Tel. 3684727747

| Codice lavoro | Livello progett. | Cat. Op.    | Tipologia | Numero | Rev.                                  | Pag.                                  | di                                    | Nome file  | Scala  | Progressivo |  |
|---------------|------------------|-------------|-----------|--------|---------------------------------------|---------------------------------------|---------------------------------------|------------|--------|-------------|--|
| C261          | PD               | I.FV_IF     | T         | 01     | /00                                   | 11                                    | 12                                    | A.12.a.20a | 1:2000 | 43          |  |
| Rev.          | Data             | Descrizione |           |        | Redazione                             | Controllo                             | Approvazione                          |            |        |             |  |
| 00            | Gennaio 2022     | Emissione   |           |        | Ing. Domenico Castaldo<br>EGM Project | Ing. Domenico Castaldo<br>EGM Project | Ing. Domenico Castaldo<br>EGM Project |            |        |             |  |
|               |                  |             |           |        |                                       |                                       |                                       |            |        |             |  |
