



LEGENDA

	CAVO MT
	STRADA PROVINCIALE STIGLIANO - FERRANDINA
	SEDE STRADALE

PROVINCIA DI MATERA COMUNE DI FERRANDINA

LOCALITA': **LOCALITA' QUADRONE**

PROGETTO:
PROGETTO DEFINITIVO PER LA REALIZZAZIONE DI UN PARCO AGRI-VOLTAICO A TERRA DELLA POTENZA NOMINALE 19,99 MW DENOMINATO "DALSOLAR1"

TITOLO DOCUMENTO:
PLANIMETRIA DELLA SISTEMAZIONE FINALE DEL SITO - TRCCIAIO CAVIDOTTI ESTERNI

SOGGETTO RICHIEDENTE: **DALSOLAR S.R.L.** L'ESECUTORE:
SEDE LEGALE E UFFICI:
Via Santa Sofia n.22
20122 - MILANO (MI)
CF e P.IVA n. 11013410961 N. REA MI/2573257

GRUPPO DI PROGETTAZIONE




EGM PROJECT

Via V. Veneto 15/A, 85100 Potenza
P. IVA 02094310706



Ing. Carmen Martone
Ing. Domenico Castaldo
Geol. Raffaele Nardone

Codice lavoro	Livello progetto	Cat. Op.	Tipologia	Numero	Rev.	Pag.	Id	Nome file	Scala	Progressivo	
C261	PD	I.FV_IF	T	01	/00	1	9	A.12.a.22a	1:2000	49	
Rev.	Data	Descrizione			Redazione	Controllo	Approvazione				
00	Geniale 2022	Emissione			Ing. Domenico Castaldo (EGM Project)	Ing. Domenico Castaldo (EGM Project)	Ing. Domenico Castaldo (EGM Project)				

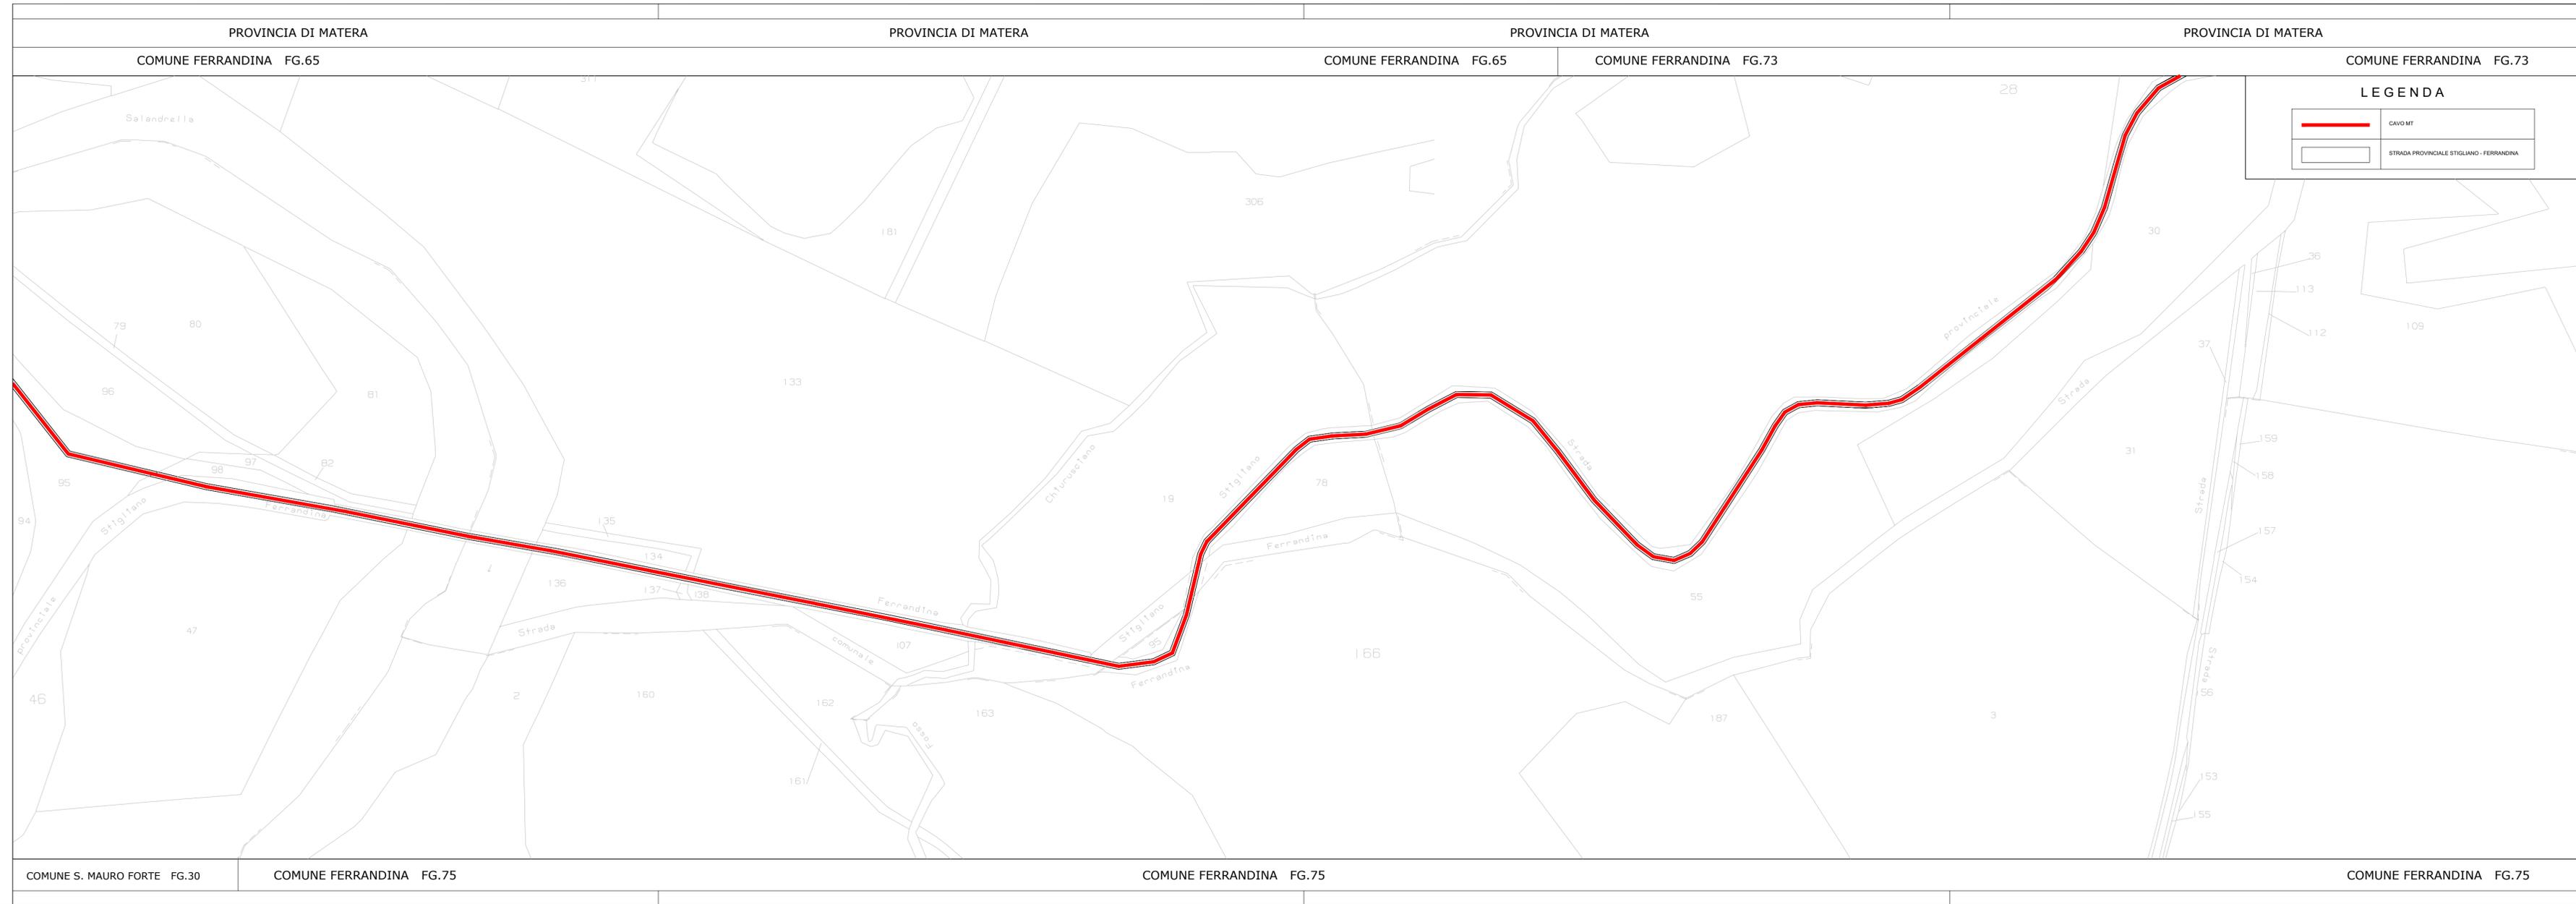

**PROVINCIA DI MATERA
COMUNE DI FERRANDINA**

LOCALITA':
LOCALITA' QUADRONE

PROGETTO:
PROGETTO DEFINITIVO PER LA REALIZZAZIONE DI UN PARCO AGRI-VOLTAICO A TERRA DELLA POTENZA NOMINALE 19,99 MW DENOMINATO "DAL SOLAR 1"

TITOLO DOCUMENTO:
PLANIMETRIA DELLA SISTEMAZIONE FINALE DEL SITO - TRACCIATO CAVIDOTTI ESTERNI

SOGGETTO RICHIEDENTE: **DALSOLAR S.R.L.** L'ESECUTORE:
SEDE LEGALE E UFFICI:
Via Santa Sofia n.22
20122 - MILANO (MI)
CF e P.IVA n. 11013410961. N. REA MI-2573257

GRUPPO DI PROGETTAZIONE

EGM PROJECT

Ing. Carmen Martone
Geol. Raffaele Nardone

Ing. Domenico Castaldo
Iscr. n° 8630 Y Ordine Ingegneri del Taranto
C.F. CSTDND 73M48153M
Viale Europa 42, 10070 - Balangero
Tel. 011/231346088 Fax 011/231347456
Info@studiokingcastaldo.it Cell. 3364127747

Stampa: **ORDINE DEI GEOLOGI DELLA PROVINCIA DI MATERA** (BASILICATA) and **ORDINE DEI GEOMETRI DELLA PROVINCIA DI MATERA** (BASILICATA)

Via Verrastro 15/A, 85100 Potenza
P.Iva 02094310766

Codice lavoro	Livello progett.	Cot. Op.	Tipologia	Numero	Rev.	Pag.	Idi	Nome file	Scala	Progressivo
C261	PD	I.FV_IF	T	01	/00	2	9	A.12.a.22a	1:2000	49
Rev.	Data	Descrizione						Redazione	Controllo	Approvazione
00	Gennaio 2022	Emissione						Ing. Domenico Castaldo EGM Project	Ing. Domenico Castaldo EGM Project	Ing. Domenico Castaldo EGM Project



**PROVINCIA DI MATERA
COMUNE DI FERRANDINA**

LOCALITA':
LOCALITA' QUADRONE

PROGETTO:
PROGETTO DEFINITIVO PER LA REALIZZAZIONE DI UN PARCO AGRI-VOLTAICO A TERRA DELLA POTENZA NOMINALE 19,99 MW DENOMINATO "DALSOLAR1"

TITOLO DOCUMENTO:
PLANIMETRIA DELLA SISTEMAZIONE FINALE DEL SITO - TRACCIATO CAVIDOTTI ESTERNI

SOGGETTO RICHIEDENTE: **DALSOLAR S.R.L.** L'ESECUTORE:
SEDE LEGALE E UFFICI:
Via Santa Sofia n. 22
20122 - MILANO (MI)
CF e P.IVA n. 11013410861. N. REA MI-2573257

GRUPPO DI PROGETTAZIONE


EGM PROJECT

Ing. Carmen Martone
Geol. Raffaele Nardone

Ing. Domenico Castaldo
Iscr. n° 8630 Y Ordine Ingegneri di Torino
C.F. CSTDNC 73M49 1363M
Viale Europa 42, 10070 - Balangero
tel 0123/346088 fax 0123/347458
info@studioingcastaldo.it tel 0123/347474

Via V. Verrastro 15/A, 85100 Potenza
P.Iva 02094310766

Codice lavoro	Livello progetto	Cat. Op.	Tipologia	Numera	Rev.	Pag.	di	Nome file	Scala	Progressivo
C261	PD	I.FV_IF	T	01	/00	3	9	A.12.a.22a	1:2000	49
Rev.	Data	Descrizione						Redazione	Controllo	Approvazione
00	Gennaio 2022	Emissione						Ing. Domenico Castaldo EGM Project	Ing. Domenico Castaldo EGM Project	Ing. Domenico Castaldo EGM Project

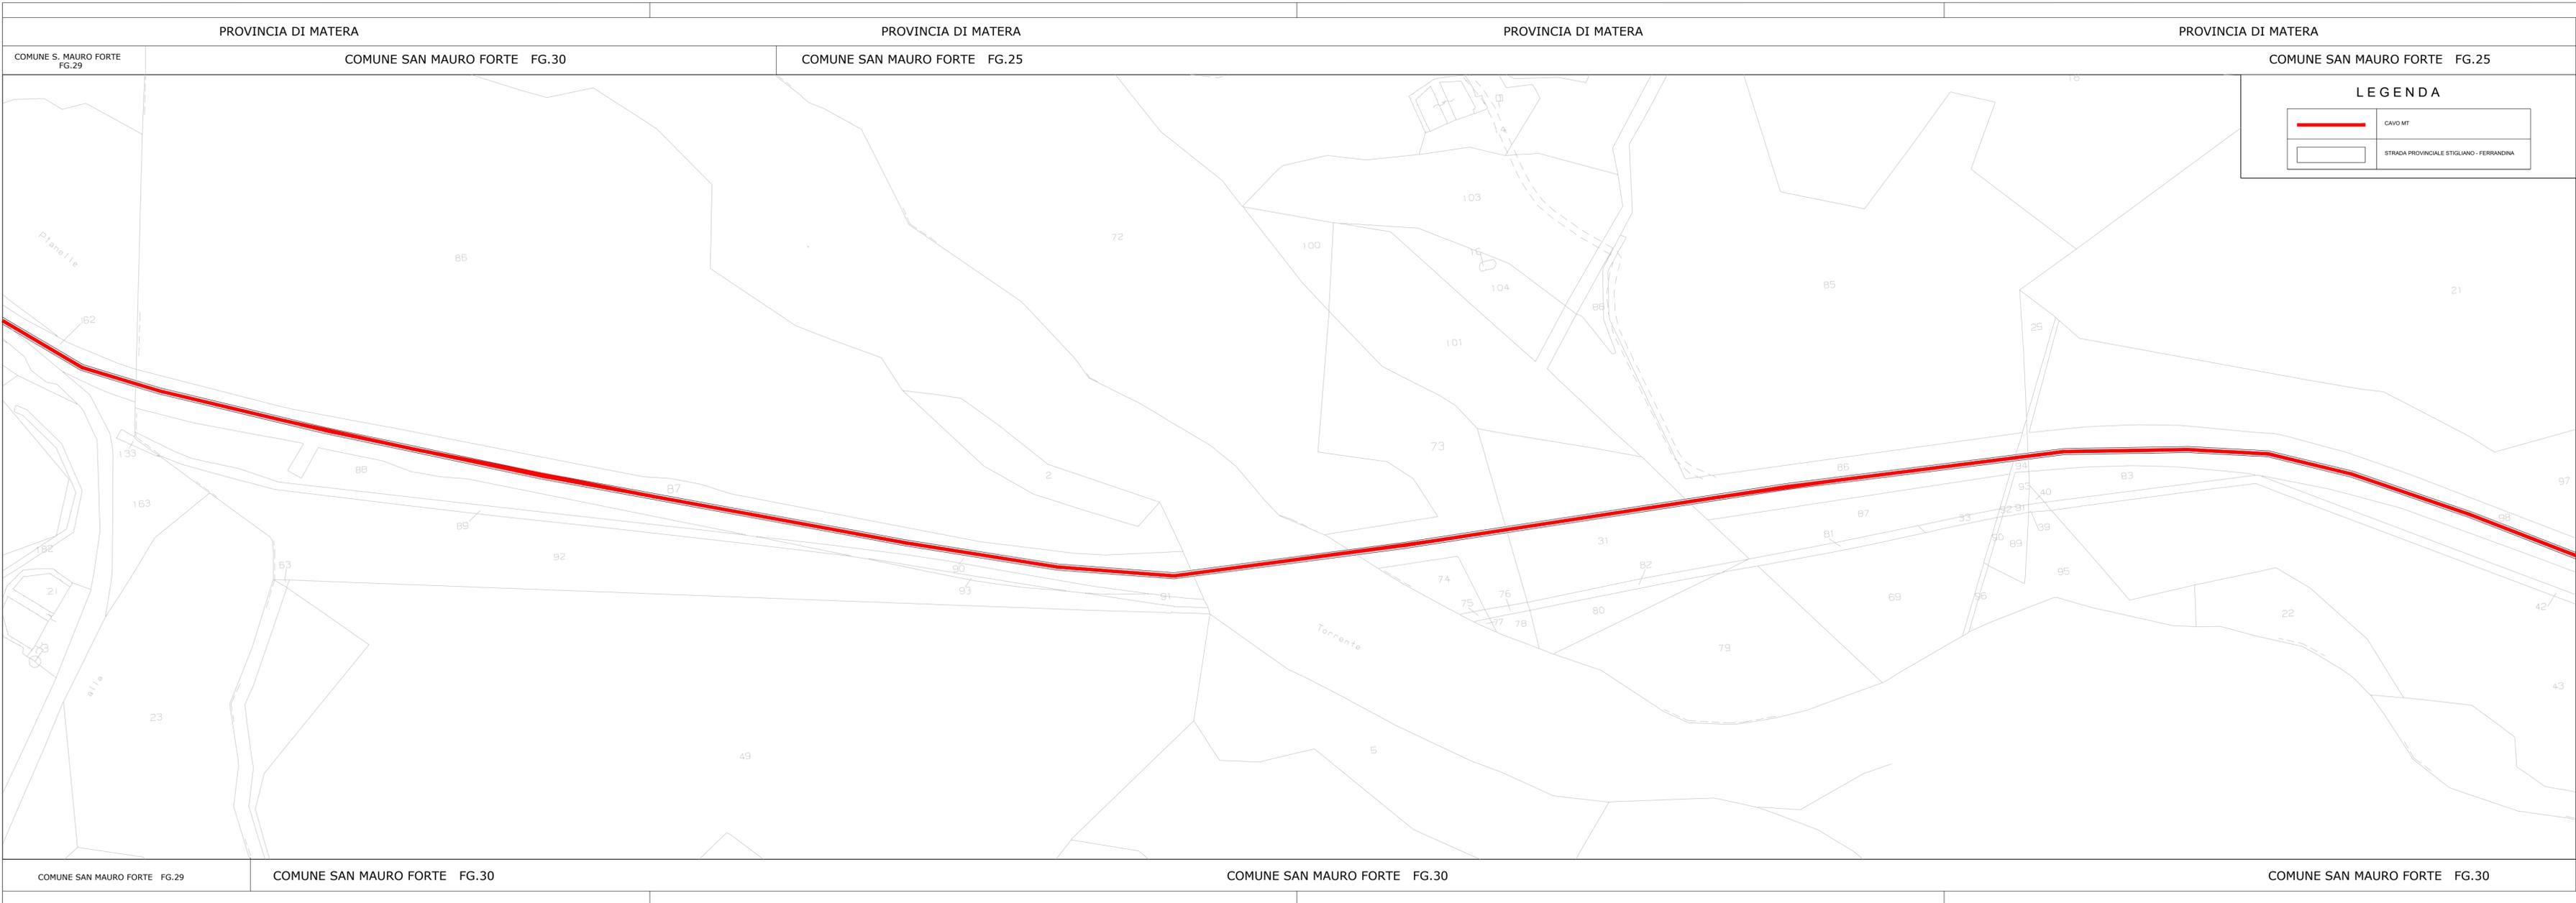

**PROVINCIA DI MATERA
COMUNE DI FERRANDINA**

LOCALITA' QUADRONE

PROGETTO:
PROGETTO DEFINITIVO PER LA REALIZZAZIONE DI UN PARCO AGRI-VOLTAICO A TERRA DELLA POTENZA NOMINALE 19,99 MW DENOMINATO "DALSOLAR1"

TITOLO DOCUMENTO:
**PLANIMETRIA DELLA SISTEMAZIONE FINALE DEL SITO
-TRACCIATO CAVIDOTTI ESTERNI**

SOGGETTO RICHIEDENTE: **DALSOLAR S.R.L.** L'ESECUTORE:
SEDE LEGALE E UFFICI
Via Santa Sofia n.22
20122 - MILANO (MI)
CF e P.IVA n. 11013410961. N. REA MI-2673267

GRUPPO DI PROGETTAZIONE

Ing. Carmen Martone
Ing. Domenico Castaldo
C.F. CSTDNC 73M49 4355W
Viale Europa 42, 10070 - Balangero
tel. 0123/346088 fax. 0123/347456
info@studiokingcastaldo.it Cell. 338472774

Geol. Raffaele Nardone

Via V. Verrastro 15/A, 85100 Potenza
P.Iva 02094310766

Codice lavoro	Livello progett.	Cat. Op.	Tipologia	Numero	Rev.	Pag.	di	Nome file	Scala	Progressivo
C261	PD	I.FV_IF	T	01	/00	4	9	A.12.a.22a	1:2000	49
Rev.	Data	Descrizione						Redazione	Controllo	Approvazione
00	Gennaio 2022	Emissione						Ing. Domenico Castaldo EGM Project	Ing. Domenico Castaldo EGM Project	Ing. Domenico Castaldo EGM Project



LEGENDA

	CAVO MT
	STRADA PROVINCIALE STIGLIANO - FERRANDINA

**PROVINCIA DI MATERA
COMUNE DI FERRANDINA**

LOCALITA':
LOCALITA' QUADRONE

PROGETTO:
PROGETTO DEFINITIVO PER LA REALIZZAZIONE DI UN PARCO AGRI-VOLTAICO A TERRA DELLA POTENZA NOMINALE 19,99 MW DENOMINATO "DALSOLAR1"

TITOLO DOCUMENTO:
PLANIMETRIA DELLA SISTEMAZIONE FINALE DEL SITO - TRACCIATO CAVIDOTTI ESTERNI

SOGGETTO RICHIEDENTE: **DALSOLAR S.R.L.** L'ESECUTORE:
SEDE LEGALE E UFFICI
Via Santa Sofia n.22
20122 - MILANO (MI)
CF e P.IVA n. 11013410961. N. REA MI-2573257

GRUPPO DI PROGETTAZIONE



EGM PROJECT

Via V. Verastro 15/A, 85100 Potenza
P.Iva 02094310766


Ing. Carmen Martone

Geol. Raffaele Nardone

Ing. Domenico Castaldo

Iscr. n° 8630 Y. Ordine Ingegneri di Torino
C.F. CSTDND 73M99 1233M
Viale Europa 42, 10070 Balangero
Tel. 011 23346088 Fax 011 23347458
Info@studioingcastaldo.it Cell 333 927747

Codice lavoro	Livello progetto	Cat. Op.	Tipologia	Numero	Rev.	Pag.	di	Nome file	Scala	Progressivo
C261	PD	I.FV_IF	T	01	/00	5	9	A.12.a.22a	1:2000	49
Rev.	Data	Descrizione						Redazione	Controllo	Approvazione
00	Gennaio 2022	Emissione						Ing. Domenico Castaldo EGM Project	Ing. Domenico Castaldo EGM Project	Ing. Domenico Castaldo EGM Project

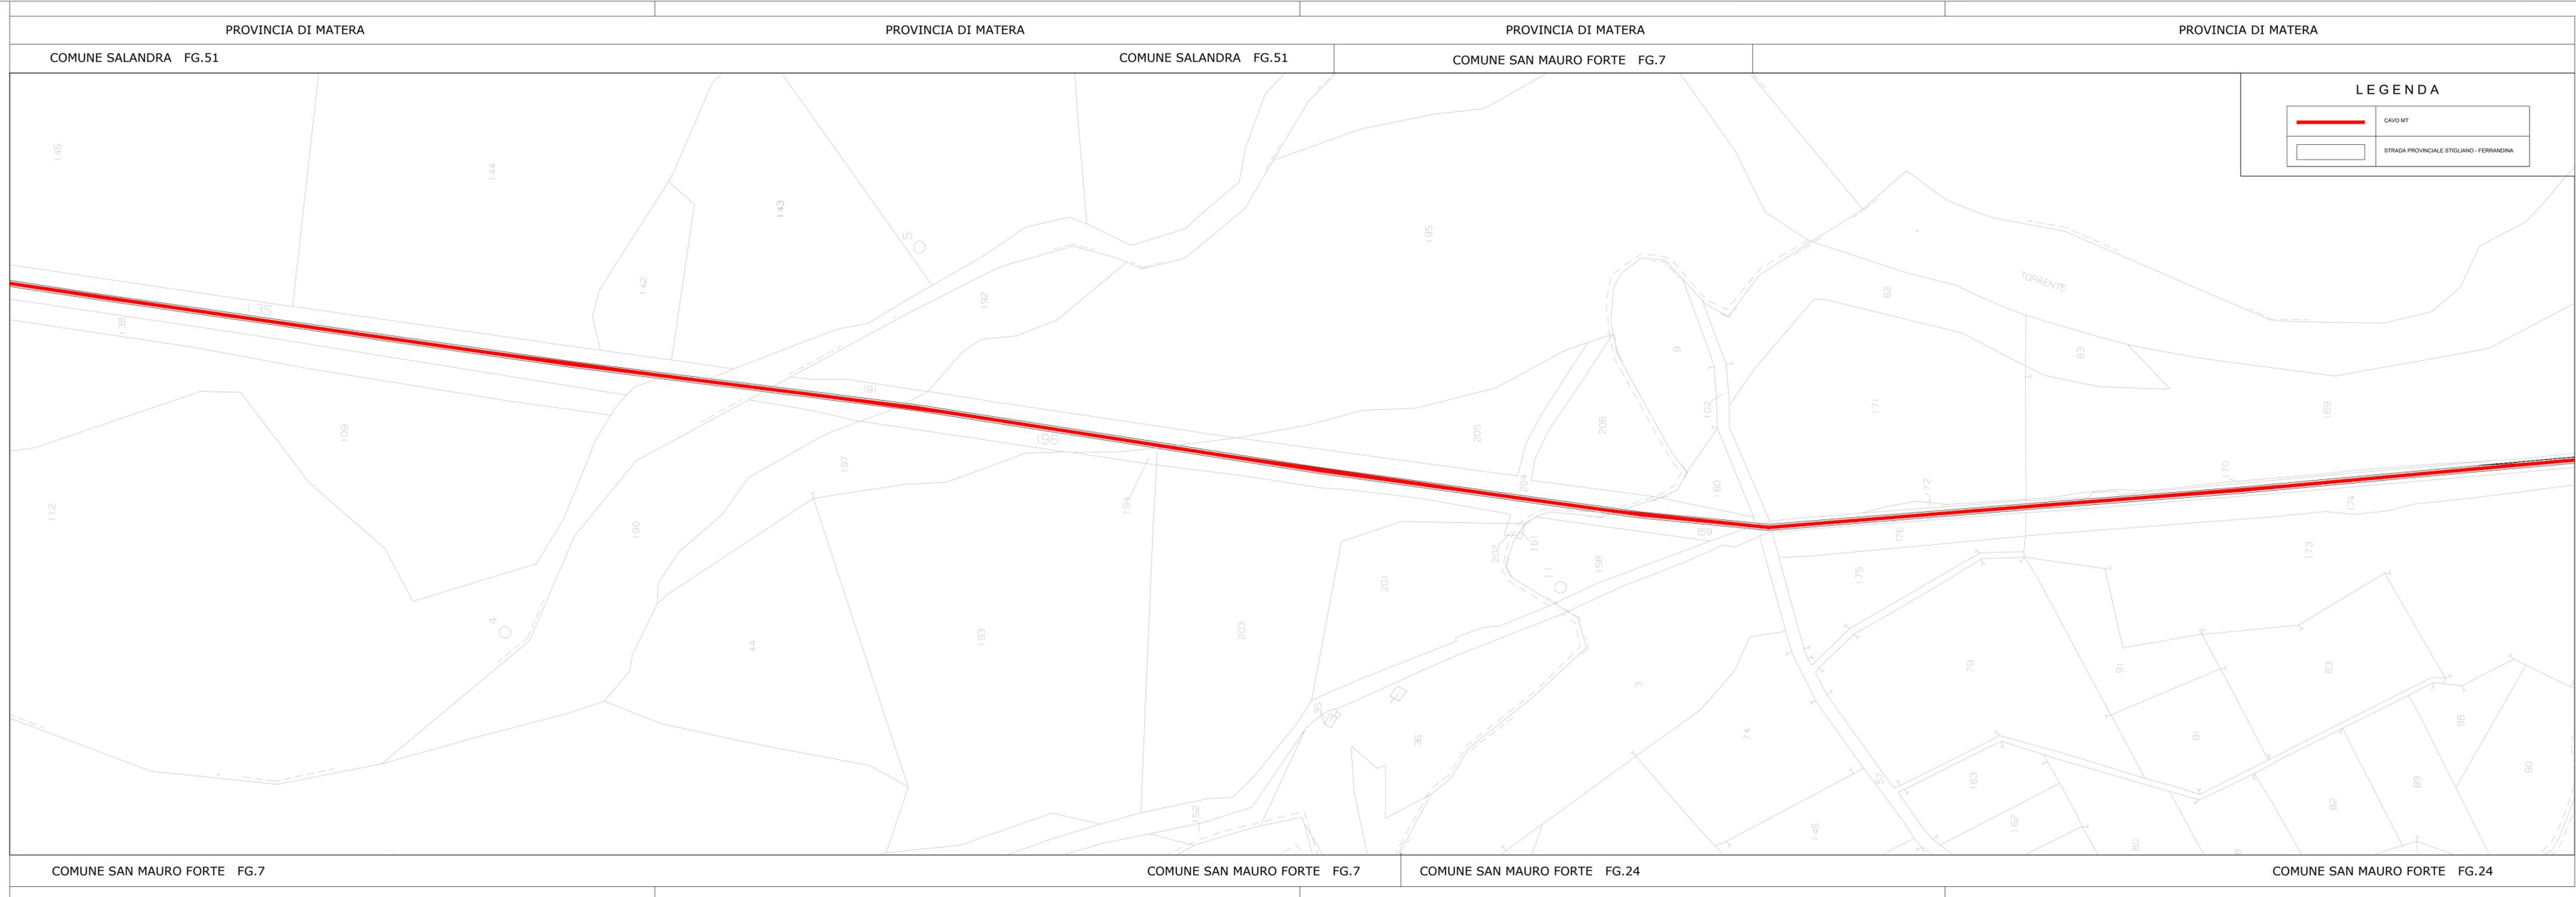

**PROVINCIA DI MATERA
COMUNE DI FERRANDINA**

LOCALITA': **LOCALITA' QUADRONE**

PROGETTO:
PROGETTO DEFINITIVO PER LA REALIZZAZIONE DI UN PARCO AGRI-VOLTAICO A TERRA DELLA POTENZA NOMINALE 19,99 MW DENOMINATO "DALSOLAR1"

TITOLO DOCUMENTO:
PLANIMETRIA DELLA SISTEMAZIONE FINALE DEL SITO - TRACCIATO CAVIDOTTI ESTERNI

SOGGETTO RICHIEDENTE: **DALSOLAR S.R.L.** L'ESECUTORE:
SEDE LEGALE E UFFICI
Via Santa Sofia n.22
20122 - MILANO (MI)
CF e P.IVA n. 11013410861. N. REA MI-2573257

GRUPPO DI PROGETTAZIONE


EGM PROJECT

Ing. Carmen Martone
Ing. Domenico Castaldo
Geol. Raffaele Nardone

Is. n. 8630 Y. Ordine Ingegneri di Torino
C.F. CSTDND 73M191333M
Viale Europa 42, 10070 - Balangero
Tel. 011 23346088 - Fax 011 23347458
Info@studioingcastaldo.it Cell. 338 027747

Via V. Verrastro 15/A, 85100 Potenza
P.Iva 02094310766

Codice lavoro	Livello progett.	Cat. Op.	Tipologia	Numero	Rev.	Pag.	di	Nome file	Scala	Progressivo
C261	PD	I.FV_IF	T	01	/00	6	9	A.12.a.22a	1:2000	49
Rev.	Data	Descrizione						Redazione	Controllo	Approvazione
00	Gennaio 2022	Emissione						Ing. Domenico Castaldo EGM Project	Ing. Domenico Castaldo EGM Project	Ing. Domenico Castaldo EGM Project

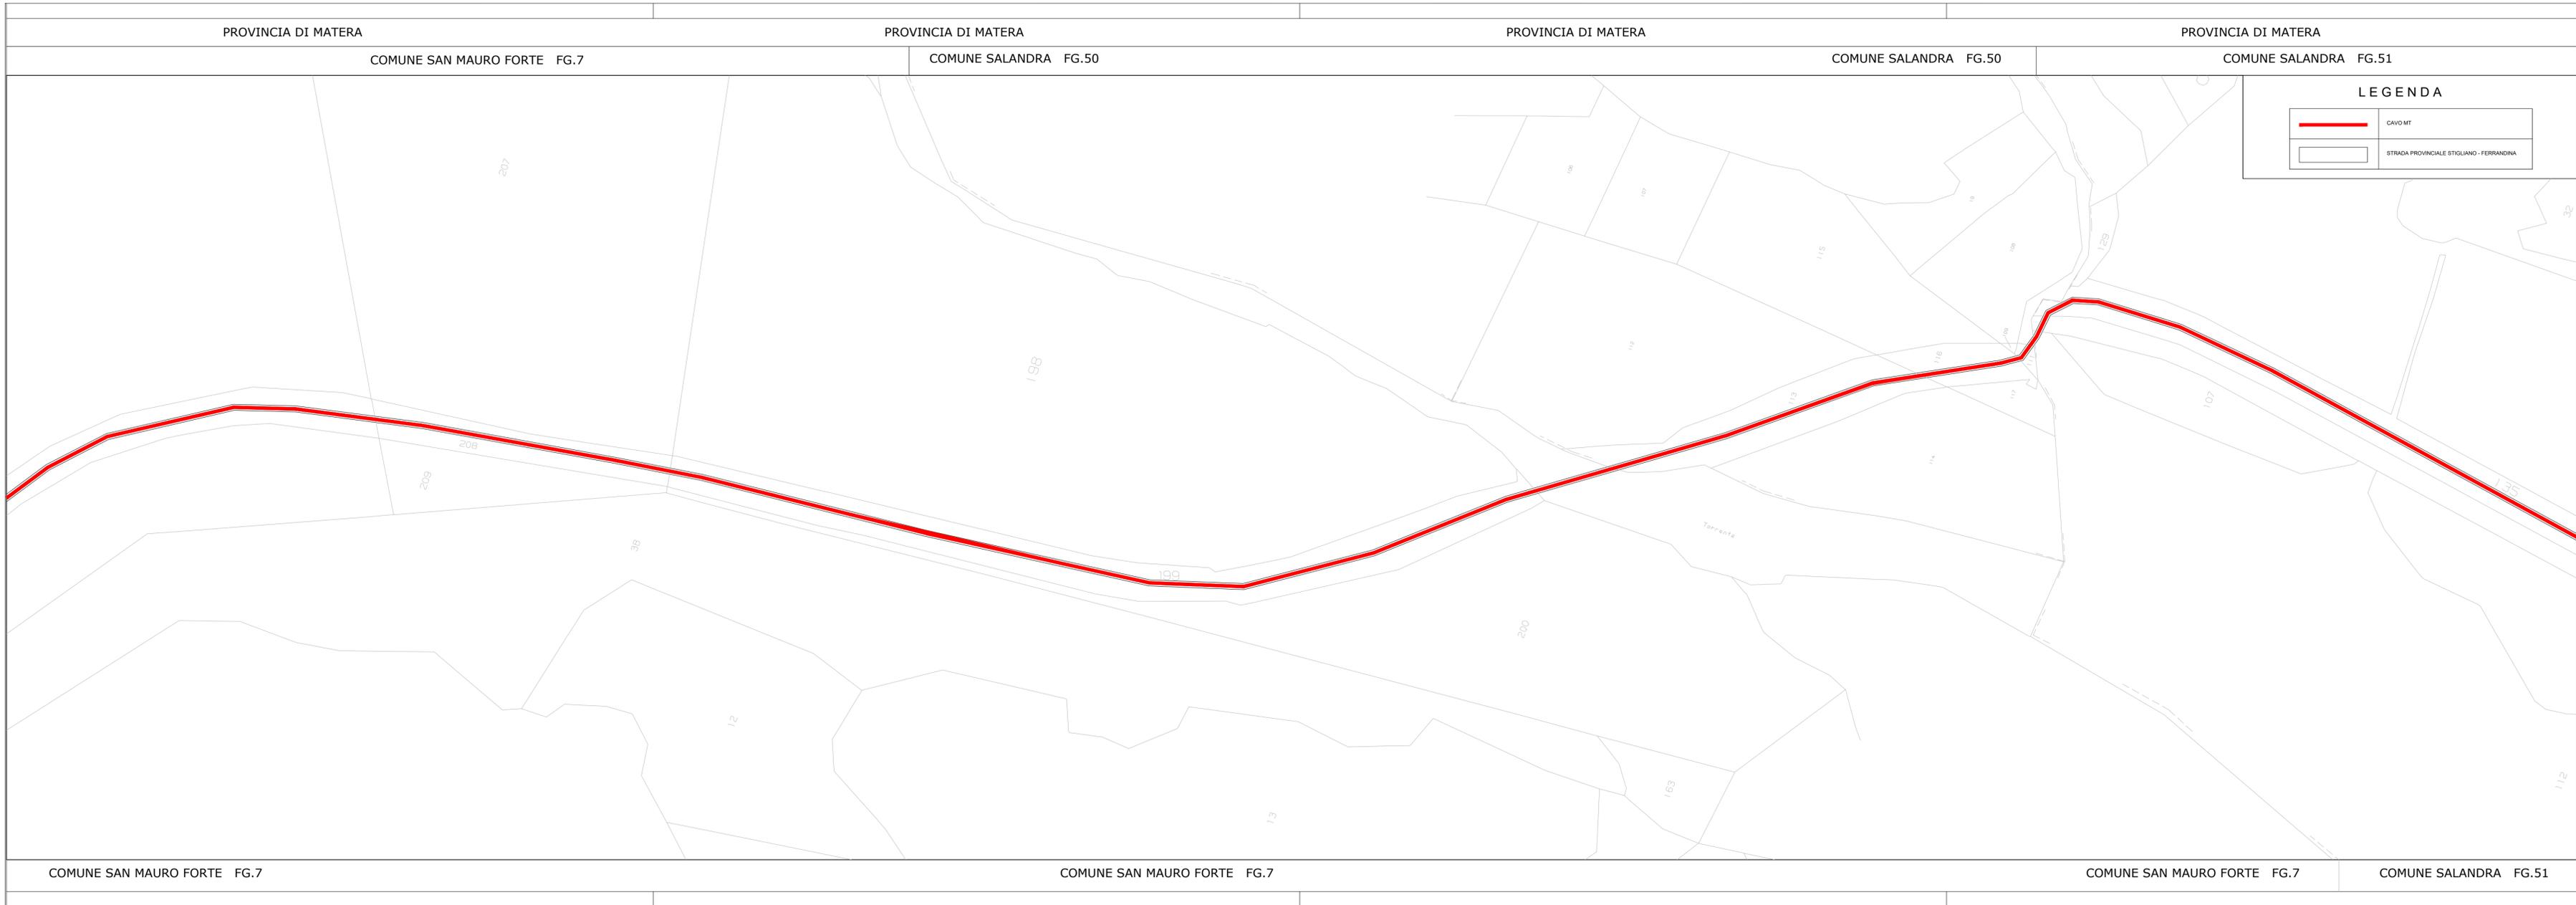

LEGENDA

	CAVO MT
	STRADA PROVINCIALE STIGLIANO - FERRANDINA

**PROVINCIA DI MATERA
COMUNE DI FERRANDINA**

LOCALITA':
LOCALITA' QUADRONE

PROGETTO:
PROGETTO DEFINITIVO PER LA REALIZZAZIONE DI UN PARCO AGRI-VOLTAICO A TERRA DELLA POTENZA NOMINALE 19,99 MW DENOMINATO "DALSOLAR1"

TITOLO DOCUMENTO:
PLANIMETRIA DELLA SISTEMAZIONE FINALE DEL SITO - TRACCIATO CAVIDOTTI ESETRNI

SOGGETTO RICHIEDENTE: **DALSOLAR S.R.L.**
 SEDE LEGALE E UFFICI
 Via Santa Sofia n.22
 20122 - MILANO (MI)
 CF e P.IVA n. 11013410361. N. REAMI-2573257


GRUPPO DI PROGETTAZIONE

Via V. Verrastro 15/A, 85100 Potenza
 P.Iva 02094310786

Ing. Carmen Martone
 Geol. Raffaele Nardone

Ing. Domenico Castaldo
 Iscr. n°8630/Y, Ordine Ingegneri di Taranto
 C.F. CSTDNC 73M49 1358W
 Viale Europa 42, 10070 Balangero
 tel. 0123/346088 fax 0123/347456
 info@studioingcastaldo.it Cell 3399727747

Codice lavoro	Livello progett.	Cat. Qp.	Tipologia	Numero	Rev.	Pag.	di	Nome file	Scala	Progressivo
C261	PD	I.FV_IF	T	01	/00	7	9	A.12.a.22a	1:2000	49
Rev.	Data	Descrizione						Redazione	Controllo	Approvazione
00	Gennaio 2022	Emissione						Ing. Domenico Castaldo EGM Project	Ing. Domenico Castaldo EGM Project	Ing. Domenico Castaldo EGM Project

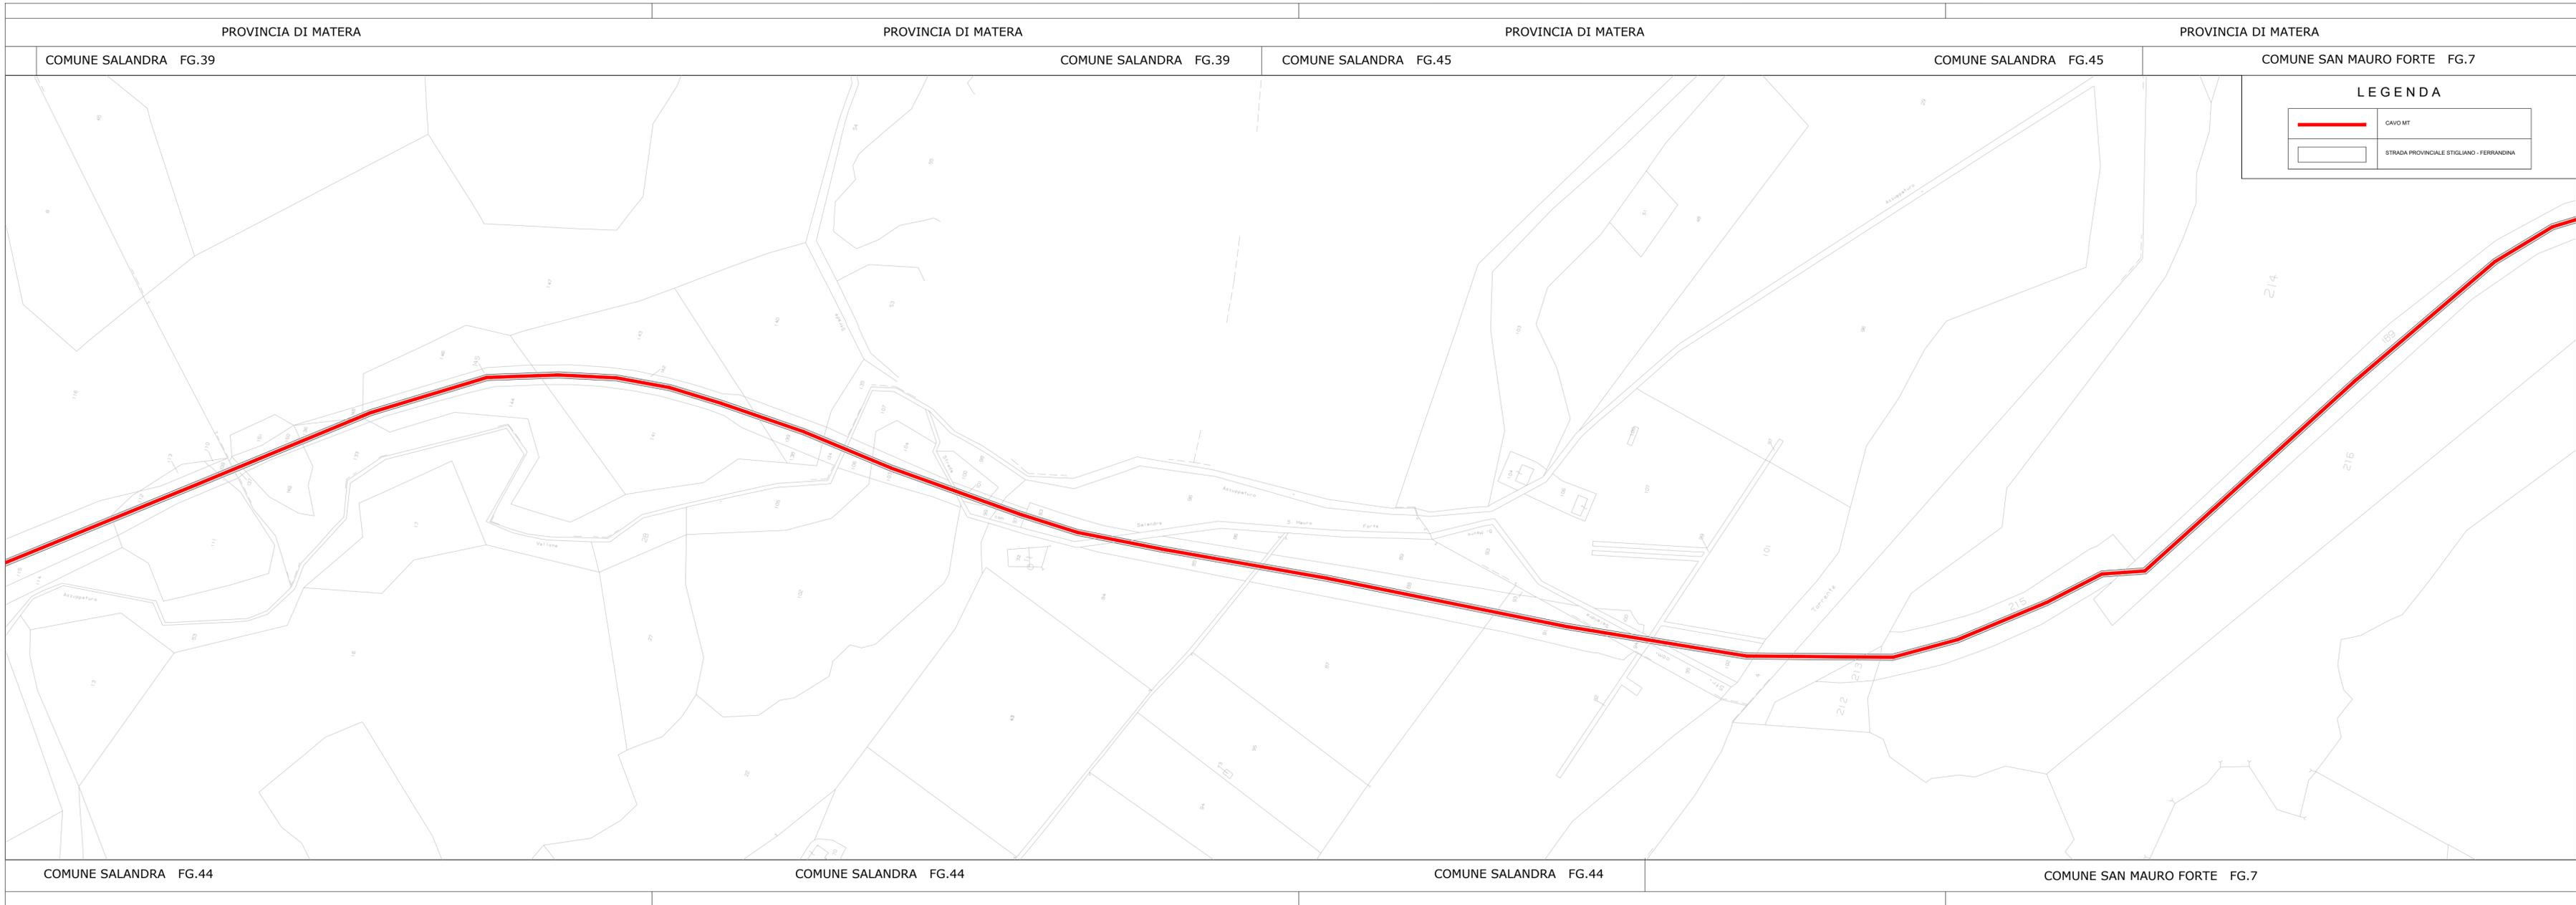

LEGENDA

	CAVO MT
	STRADA PROVINCIALE STIGLIANO - FERRANDINA

**PROVINCIA DI MATERA
COMUNE DI FERRANDINA**

LOCALITA':
LOCALITA' QUADRONE

PROGETTO:
PROGETTO DEFINITIVO PER LA REALIZZAZIONE DI UN PARCO AGRI-VOLTAICO A TERRA DELLA POTENZA NOMINALE 19,99 MW DENOMINATO "DALSOLAR1"

TITOLO DOCUMENTO:
PLANIMETRIA DELLA SISTEMAZIONE FINALE DEL SITO - TRACCIATO CAVIDOTTI ESTERNI

SOGGETTO RICHIEDENTE: **DALSOLAR S.R.L.**
 SEDE LEGALE E UFFICI
 Via Santa Sofia n.22
 20122 - MILANO (MI)
 CF e P.IVA n. 11013410961. N. REA MI-2573257

GRUPPO DI PROGETTAZIONE



EGM PROJECT

Via V. Verrastro 15/A, 85100 Potenza
P.Iva 02094310766

Ing. Carmen Martone

Geol. Raffaele Nardone

Ing. Domenico Castaldo

Iscr. n. 8630 Y. Ordine Ingegneri di Torino
C.F. OSTDNG 73M981335M
Viale Europa 42, 10070 Balangero
tel. 011/23/346088 fax 011/23/347458
info@studioingcastaldo.it Cell 338472747

Codice lavoro	Livello progetto	Cat. Op.	Tipologia	Numero	Rev.	Pag.	di	Nome file	Scala	Progressivo	
C261	PD	I.FV_IF	T	01	/00	8	9	A.12.a.22a	1:2000	49	
Rev.	Data	Descrizione			Redazione	Controllo	Approvazione				
00	Gennaio 2022	Emissione			Ing. Domenico Castaldo EGM Project	Ing. Domenico Castaldo EGM Project	Ing. Domenico Castaldo EGM Project				



**PROVINCIA DI MATERA
COMUNE DI FERRANDINA**

LOCALITA':
LOCALITA' QUADRONE

PROGETTO:
PROGETTO DEFINITIVO PER LA REALIZZAZIONE DI UN PARCO AGRI-VOLTAICO A TERRA DELLA POTENZA NOMINALE 19,99 MW DENOMINATO "DALSOLAR1"

TITOLO DOCUMENTO:
PLANIMETRIA DELLA SISTEMAZIONE FINALE DEL SITO - TRACCIATO CAVIDOTTI ESTERNI

SOGGETTO RICHIEDENTE: **DALSOLAR S.R.L.**
 SEDE LEGALE E UFFICI
 Via Santa Sofia n.22
 20122 - MILANO (MI)
 CF e P.IVA n. 11013410961. N. REA MI-2573257

L'ESECUTORE:

GRUPPO DI PROGETTAZIONE

EGM PROJECT

Ing. Carmen Martone
 Geol. Raffaele Nardone

Ing. Domenico Castaldo
 Iscr. n° 8630 Y. Ordine Ingegneri di Torino
 C.F. OSTDNQ 73M981335M
 Viale Europa 42, 10070 Balangero
 Tel. 0123/346088 Fax 0123/347458
 Info@studioingcastaldo.it Cell 3394727747

Via V. Verrastro 15/A, 85100 Potenza
 P.Iva 02094310766

Codice lavoro	Livello progett.	Cat. Op.	Tipologia	Numero	Rev.	Pag.	di	Nome file	Scala	Progressivo	
C261	PD	I.FV_IF	T	01	/00	9	9	A.12.a.22a	1:2000	49	
Rev.	Data	Descrizione			Redazione	Controllo	Approvazione				
00	Gennaio 2022	Emissione			Ing. Domenico Castaldo EGM Project	Ing. Domenico Castaldo EGM Project	Ing. Domenico Castaldo EGM Project				