


Legenda

- Recinzione
- Pannelli
- Strada
- Cavidotto

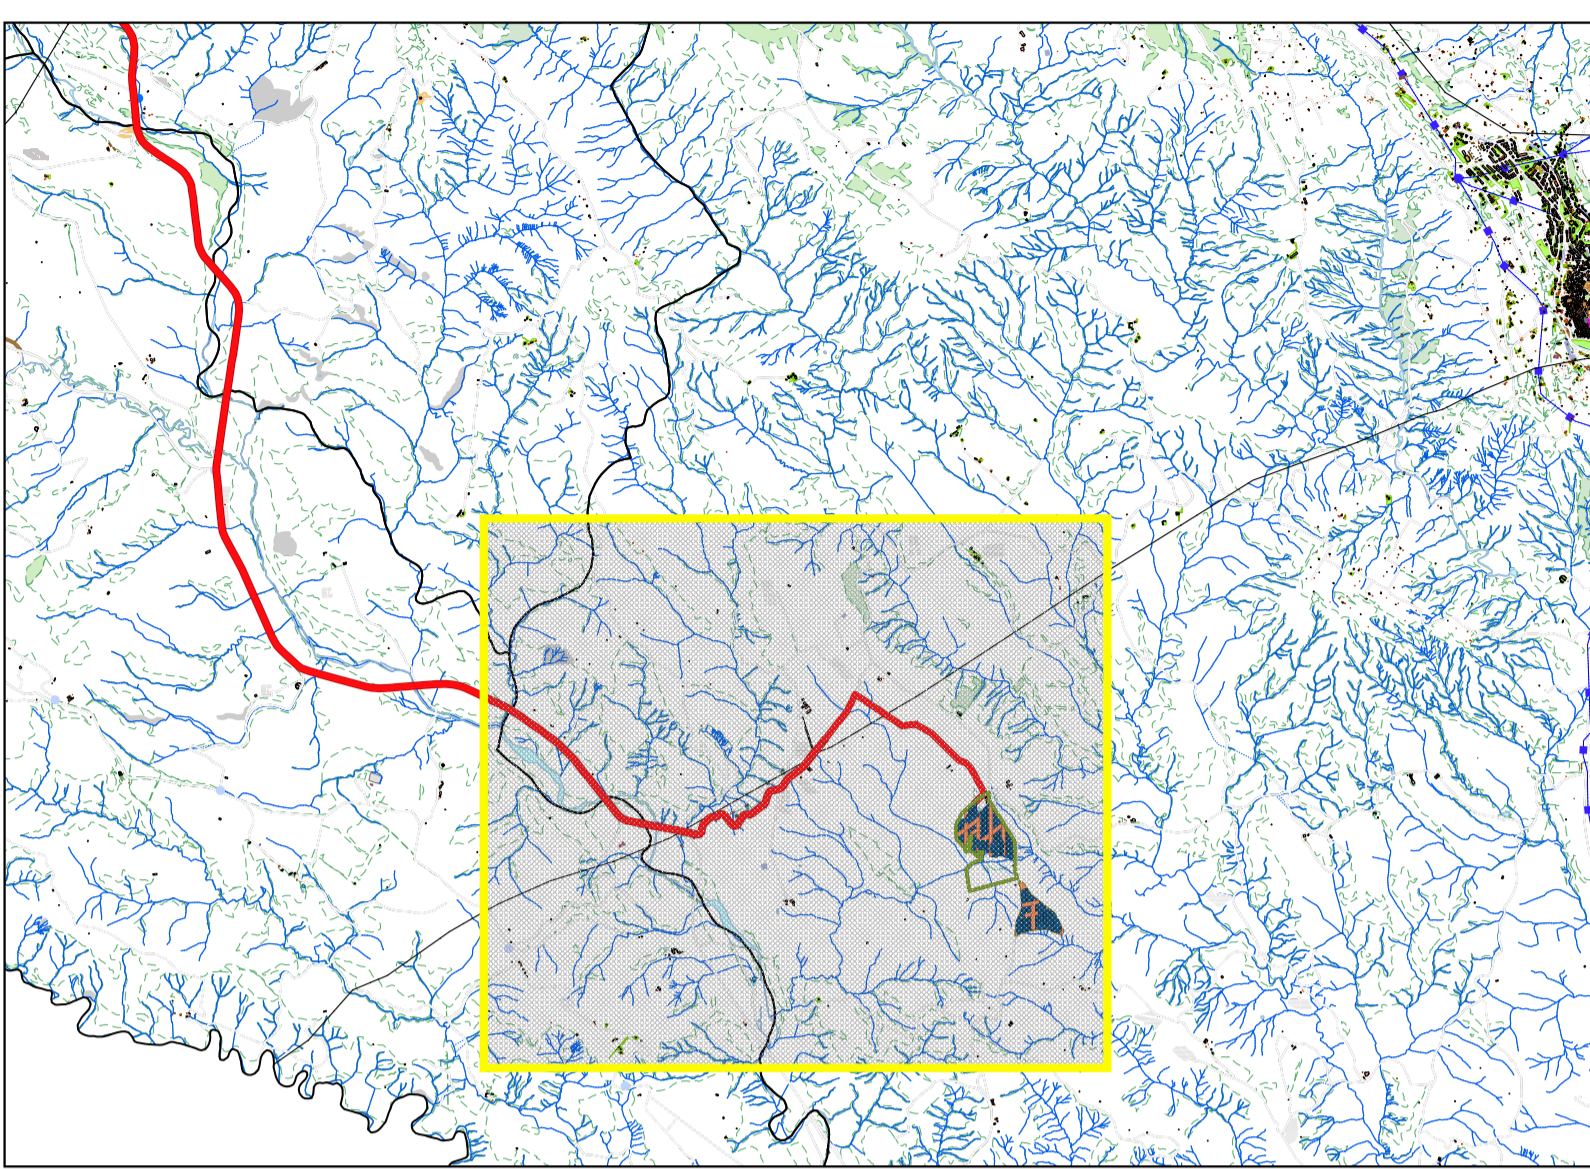

**PROVINCIA DI MATERA
COMUNE DI FERRANDINA**

LOCALITA': **LOCALITA' QUADRONE**

PROGETTO:
**PROGETTO DEFINITIVO PER LA REALIZZAZIONE DI UN PARCO AGRI-VOLTAICO A
TERRA DELLA POTENZA NOMINALE 19,99 MW DENOMINATO "DAL SOLAR 1"**

TITOLO DOCUMENTO:
COROGRAFIA GENERALE

SOGGETTO RICHIEDENTE: **DALSOLAR S.R.L.**
SEDE LEGALE E UFFICI
Via Santa Sofia n. 22
20122 - MILANO (MI)
CF e P.IVA n. 11013410961 N. REA MI-2573257

L'ESECUTORE:

GRUPPO DI PROGETTAZIONE



Ing. Domenico Castaldo
Iscr. n° 8630 Y Ordine Ingegneri di Torino
C.F. GSTDNC 73M18 H365W
Viale Europa 42, 10070 - Balangero
tel 0123/346088 fax 0123/347458
info@studioingcastaldo.it cell 338/4727747

Codice lavoro	Livello projet	Cat. Op.	Tipologia	Numero	Rev.	Pag.	di	Nome file	Scala	Progressivo
C261	PD	I.FV_IF	T	01	/00	1	1	A.12.a.3	1:10000	21
Rev.	Data	Descrizione						Redazione	Controllo	Approvazione
00	31 Gennaio 2022	Emissione						Ing. Domenico Castaldo EGM Project	Ing. Domenico Castaldo EGM Project	Ing. Domenico Castaldo EGM Project

SCALA 1:10.000