


Legenda

- Recinzione
- Pannelli
- Strada
- Cavidotto

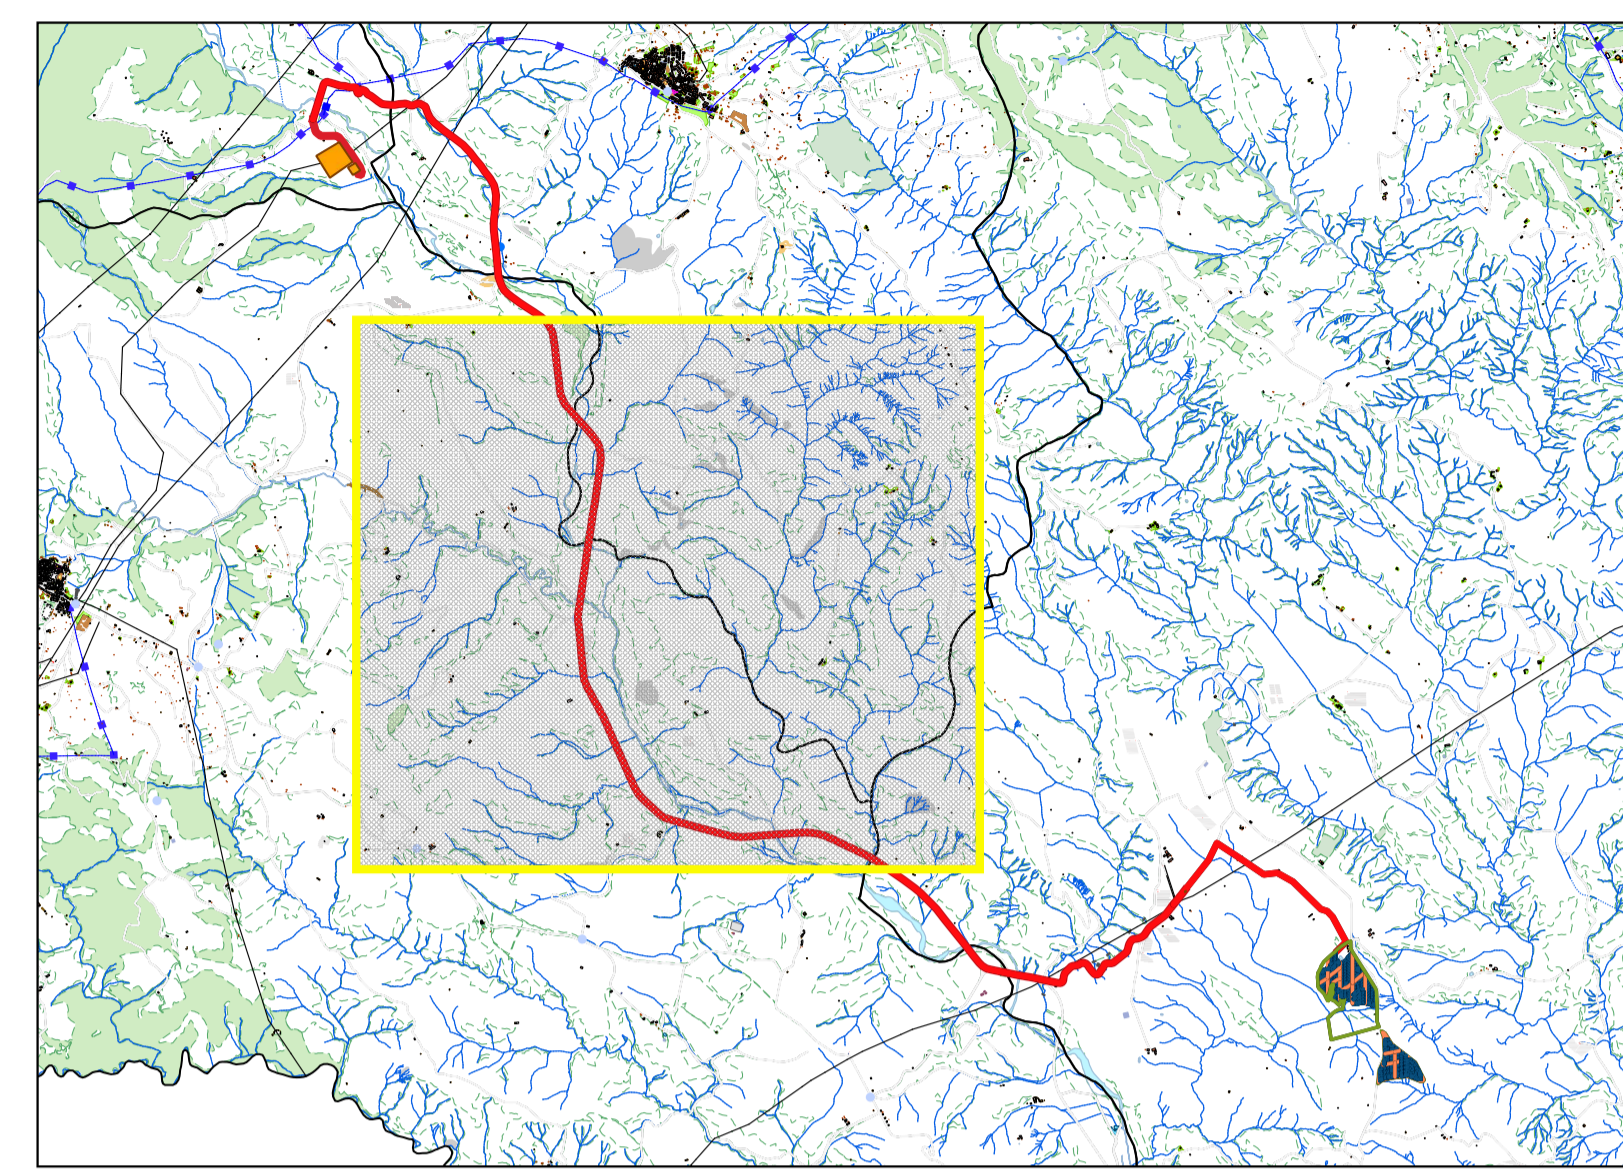

**PROVINCIA DI MATERA
COMUNE DI FERRANDINA**

LOCALITA': **LOCALITA' QUADRONE**

PROGETTO:
**PROGETTO DEFINITIVO PER LA REALIZZAZIONE DI UN PARCO AGRI-VOLTAICO A
TERRA DELLA POTENZA NOMINALE 19,99 MW DENOMINATO "DALSOLAR1"**

TITOLO DOCUMENTO:
COROGRAFIA GENERALE

SOGGETTO RICHIEDENTE
DALSOLAR S.R.L.
SEDE LEGALE E UFFICI
Via Santa Sofia n.22
20122 - MILANO (MI)
CF e P.IVA n. 11013410961 N. REA MI/2573257

L'ESECUTORE:

GRUPPO DI PROGETTAZIONE

EGM PROJECT

Ing. Carmen Martone

Ing. Domenico Castaldo

Geol. Raffaele Nardone

Via V. Venanzio 15/A, 85100 Potenza
P.Iva 0209430768

Codice lavoro	Livello projet	Cat. Op.	Tipologia	Numero	Rev.	Pag.	di	Nome file	Scala	Progressivo
C261	PD	I.FV_IF	T	01	/00	1	1	A.12.a.3a	1:10000	21
Rev.	Data	Descrizione						Redazione	Controllo	Approvazione
00	31 Gennaio 2022	Emissione						Ing. Domenico Castaldo EGM Project	Ing. Domenico Castaldo EGM Project	Ing. Domenico Castaldo EGM Project

SCALA 1:10.000