


Legenda

- Recinzione
- Pannelli
- Strada
- Cavidotto
- Sottostazione

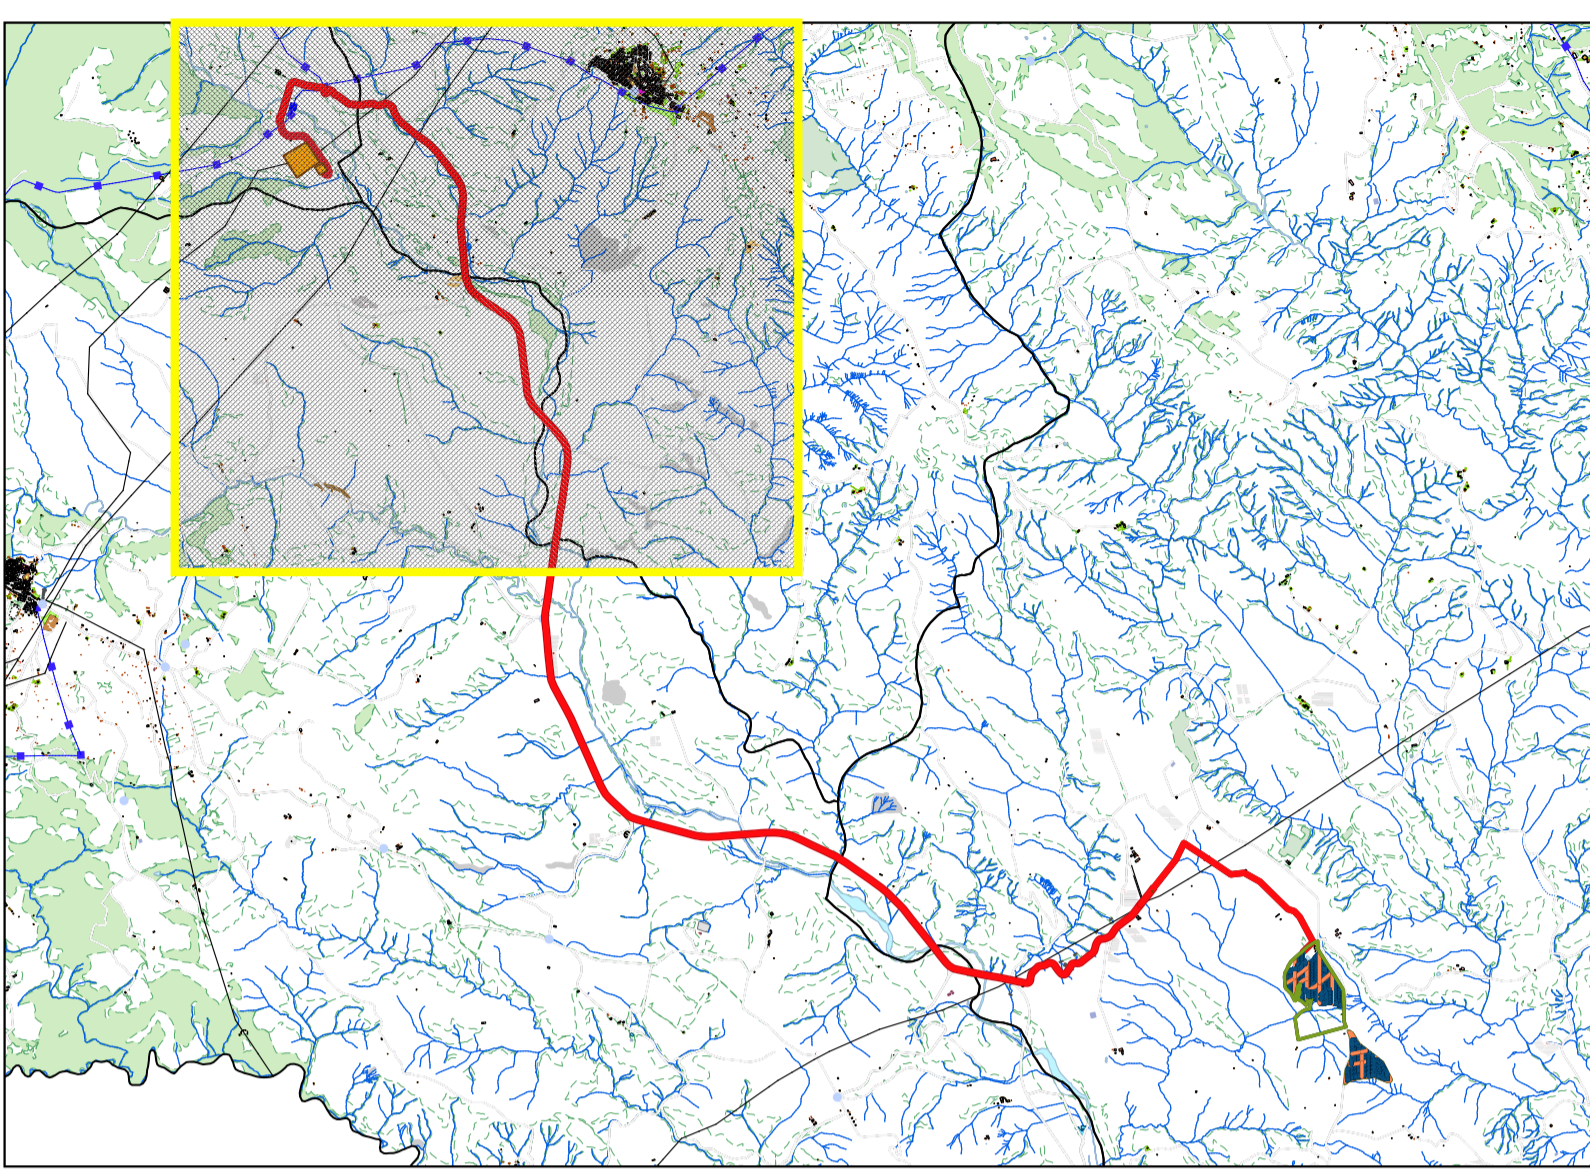

**PROVINCIA DI MATERA
COMUNE DI FERRANDINA**

LOCALITA': **LOCALITA' QUADRONE**

PROGETTO:
PROGETTO DEFINITIVO PER LA REALIZZAZIONE DI UN PARCO AGRI-VOLTAICO A TERRA DELLA POTENZA NOMINALE 19,99 MW DENOMINATO "DALSOLAR1"

TITOLO DOCUMENTO:
COROGRAFIA GENERALE

SOGGETTO RICHIEDENTE
DALSOLAR S.R.L.
SEDE LEGALE E UFFICI
Via Santa Sofia n.22
20122 - MILANO (MI)
CF e P.IVA n. 11013410961 N. REA MI-2573257

L'ESECUTORE:

GRUPPO DI PROGETTAZIONE

EGM PROJECT

Ing. Carmen Martone

Ing. Domenico Castaldo

Geol. Raffaele Nardone

Via V. Veneto, 153A, 85100 Potenza
P.IVA 0206419796

Codice lavoro	Livello projet	Cat. Op.	Tipologia	Numero	Rev.	Pag.	di	Nome file	Scala	Progressivo
C261	PD	I.FV_IF	T	01	/00	1	1	A.12.a.3b	1:10000	21
Rev.	Data	Descrizione						Redazione	Controllo	Approvazione
00	31 Gennaio 2022	Emissione						Ing. Domenico Castaldo EGM Project	Ing. Domenico Castaldo EGM Project	Ing. Domenico Castaldo EGM Project

SCALA 1:10.000