


LEGENDA	
Interventi POR 2000-2006	
	Comune di Lercara Friddi - Colle Madore Studi e valorizzazione archeologica
	Comune di Marone - Contrada Montagnola Studi e valorizzazione archeologica
	Autostrada A19 PA-CT
	SS - Strade Statali
	SP - Strade Provinciali
	Fiumi e corsi d'acqua
	Confini comunali
Interventi PIT	
	Villafraati e Cefalà Diana: Valorizzazione tutela e fruizione bagni di Cefalà Diana e Chirastella
Progetti inseriti nella programmazione provinciale	
	Riconversione in piste ciclabili delle linee ferroviarie dismesse Alto Belice e Corleonese
AMMODERNAMENTO SS 121 - ALTERN. A	
	Tratti in trincea e/o rilevato
	Tratto in viadotto
	Tratto in galleria
AMMODERNAMENTO SS 118	
	Tratti in trincea e/o rilevato
	Tratto in viadotto
	Tratto in galleria

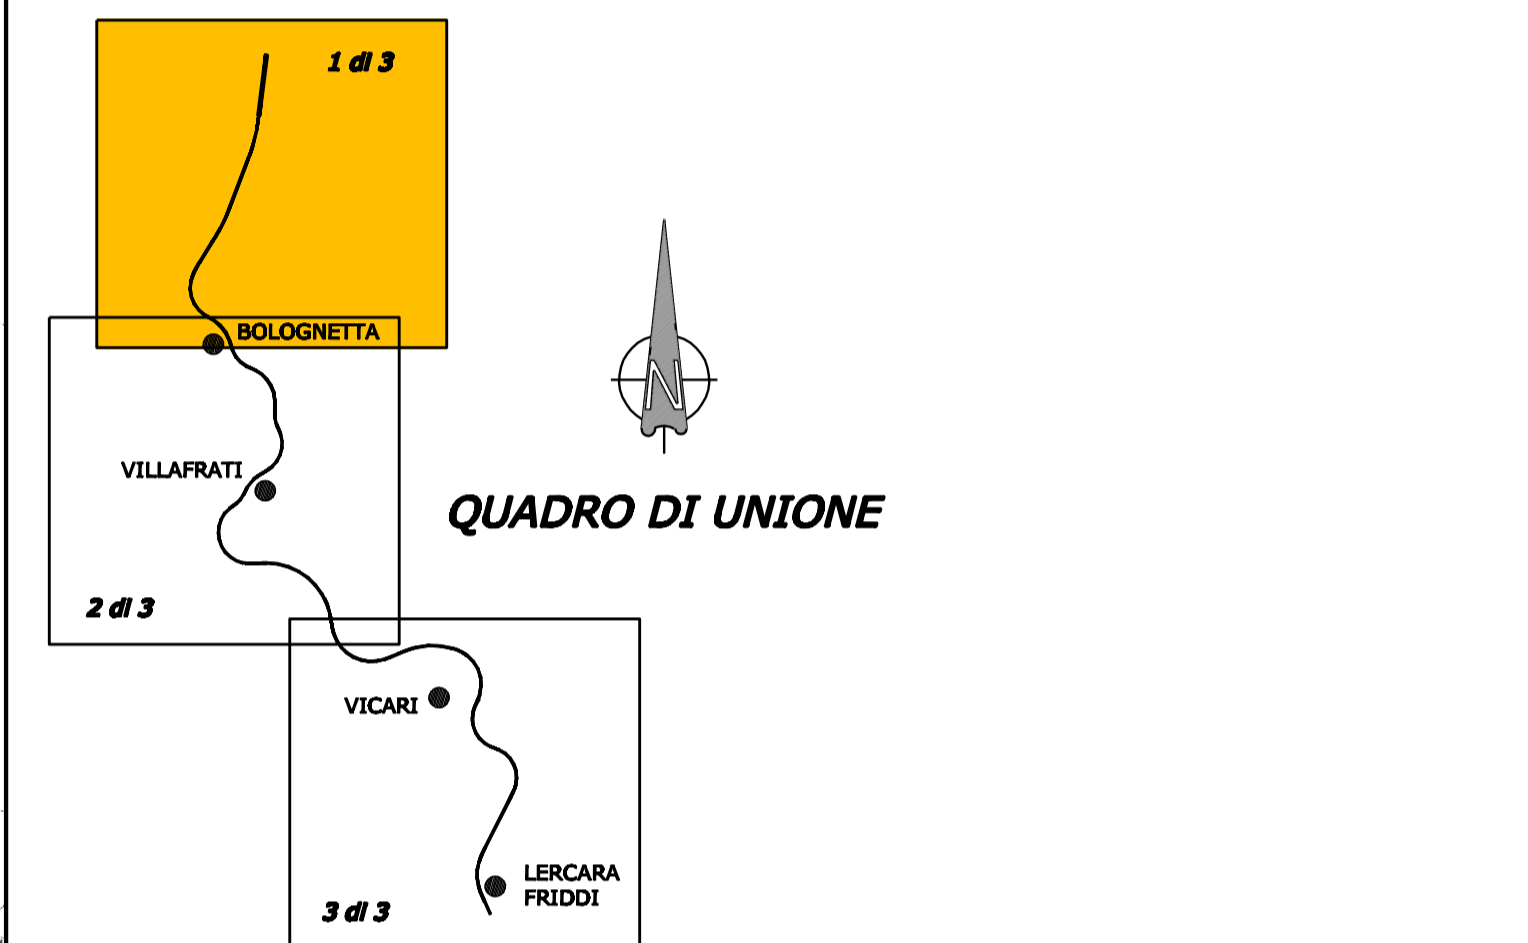

ANAS S.p.A.
Direzione Centrale Programmazione Progettazione

**ITINERARIO
PALERMO - AGRIGENTO (SS121-SS189)
AMMODERNAMENTO DEL TRATTO PALERMO-LERCARA**

PROGETTO PRELIMINARE

GRUPPO DI PROGETTAZIONE ANAS RESPONSABILE DI PROGETTO Dott. Ing. Fabrizio Arciuli	PROGETTISTA: Dott. Ing. M. Averardi Ordine Ing. di Roma n. 8770 Dott. Ing. A. Valente Ordine Ing. di Roma n. 20739
	ASSISTENZA ALLA PROGETTAZIONE: Ing. F. Nigrelli - Coordinatore
RESPONSABILI TECNICI Geom. Michele Pacelli Dott. Ing. Giampiero Liberati Dott. Ing. Fulvio Soccodato Dott. Ing. Giuseppe Imbruglio Dott. Geol. Flavio Capozucco Dott. Arch. Barbara Bianchini Dott. Ing. Francesco Bezzi Dott. Ing. Pierluigi Fabbra Dott. Arch. Roberto Roggi Dott. Ing. Pier Giorgio D'Armini	Traccianti Geotecnica Idraulica Strutture Geologia Ambiente Impianti Espropri/interferenze Computi Studio Trasportistico
	ATKINS Responsabile Ing. P.R. Elliott
	SERING Ingegneria Responsabile Ing. S. Di Maio
	Ing. F. Amico Ing. D. Anello Ing. G. Bicker Ing. G. Bonincontro Ing. F. Busiacchi Ing. V. Canzoneri Ing. M. Chubb Arch. P. Coniglio Prof. Ing. G. Giambanco Arch. E. Giambanco Arch. F. Giannico Arch. G. Graziani Ing. M. Hawley Ing. R. Kimber Ing. M. Loscari Arch. G. Liuzzo Geom. A. Lo Bosco Ing. S. Nigrelli Ing. A. Panfilato Ing. V. Plescia Ing. G. Rosone Ing. T. Shari Ing. G. Speciale Ing. V. Sykes Geom. M. Vallone Ing. H. Woods Ing. M. Wright

VISTO: IL RESP. DEL PROCEDIMENTO Dott. Ing. Massimiliano Fidenzi	DATA PROTOCOLLO
---------------------------------------------------------------------	--------------------

**QUADRO DI RIFERIMENTO PROGRAMMATICO
COROGRAFIA INTERVENTI INFRASTRUTTURALI
PROGRAMMAZIONE CONCERTATA INTEGRATA E COMPLESSA**

CODICE PROGETTO	CODICE FILE	P00_IA00_GEN_C005_A	REVISIONE	FOGLIO	SCALA:
L0410A	P 0301	CODICE ELAB.	P00IA00GENC005	A 01 03	1:25000
C					
B					
A	EMISSIONE		30/05/07	ARCIULI	VALENTE
REV.	DESCRIZIONE		DATA	REDATTO	VERIFICATO
					APPROVATO